



Plotnr: 2.12.2023/trs - File:\1919192\Plan\0411\Tegning\Layout\k.dwg

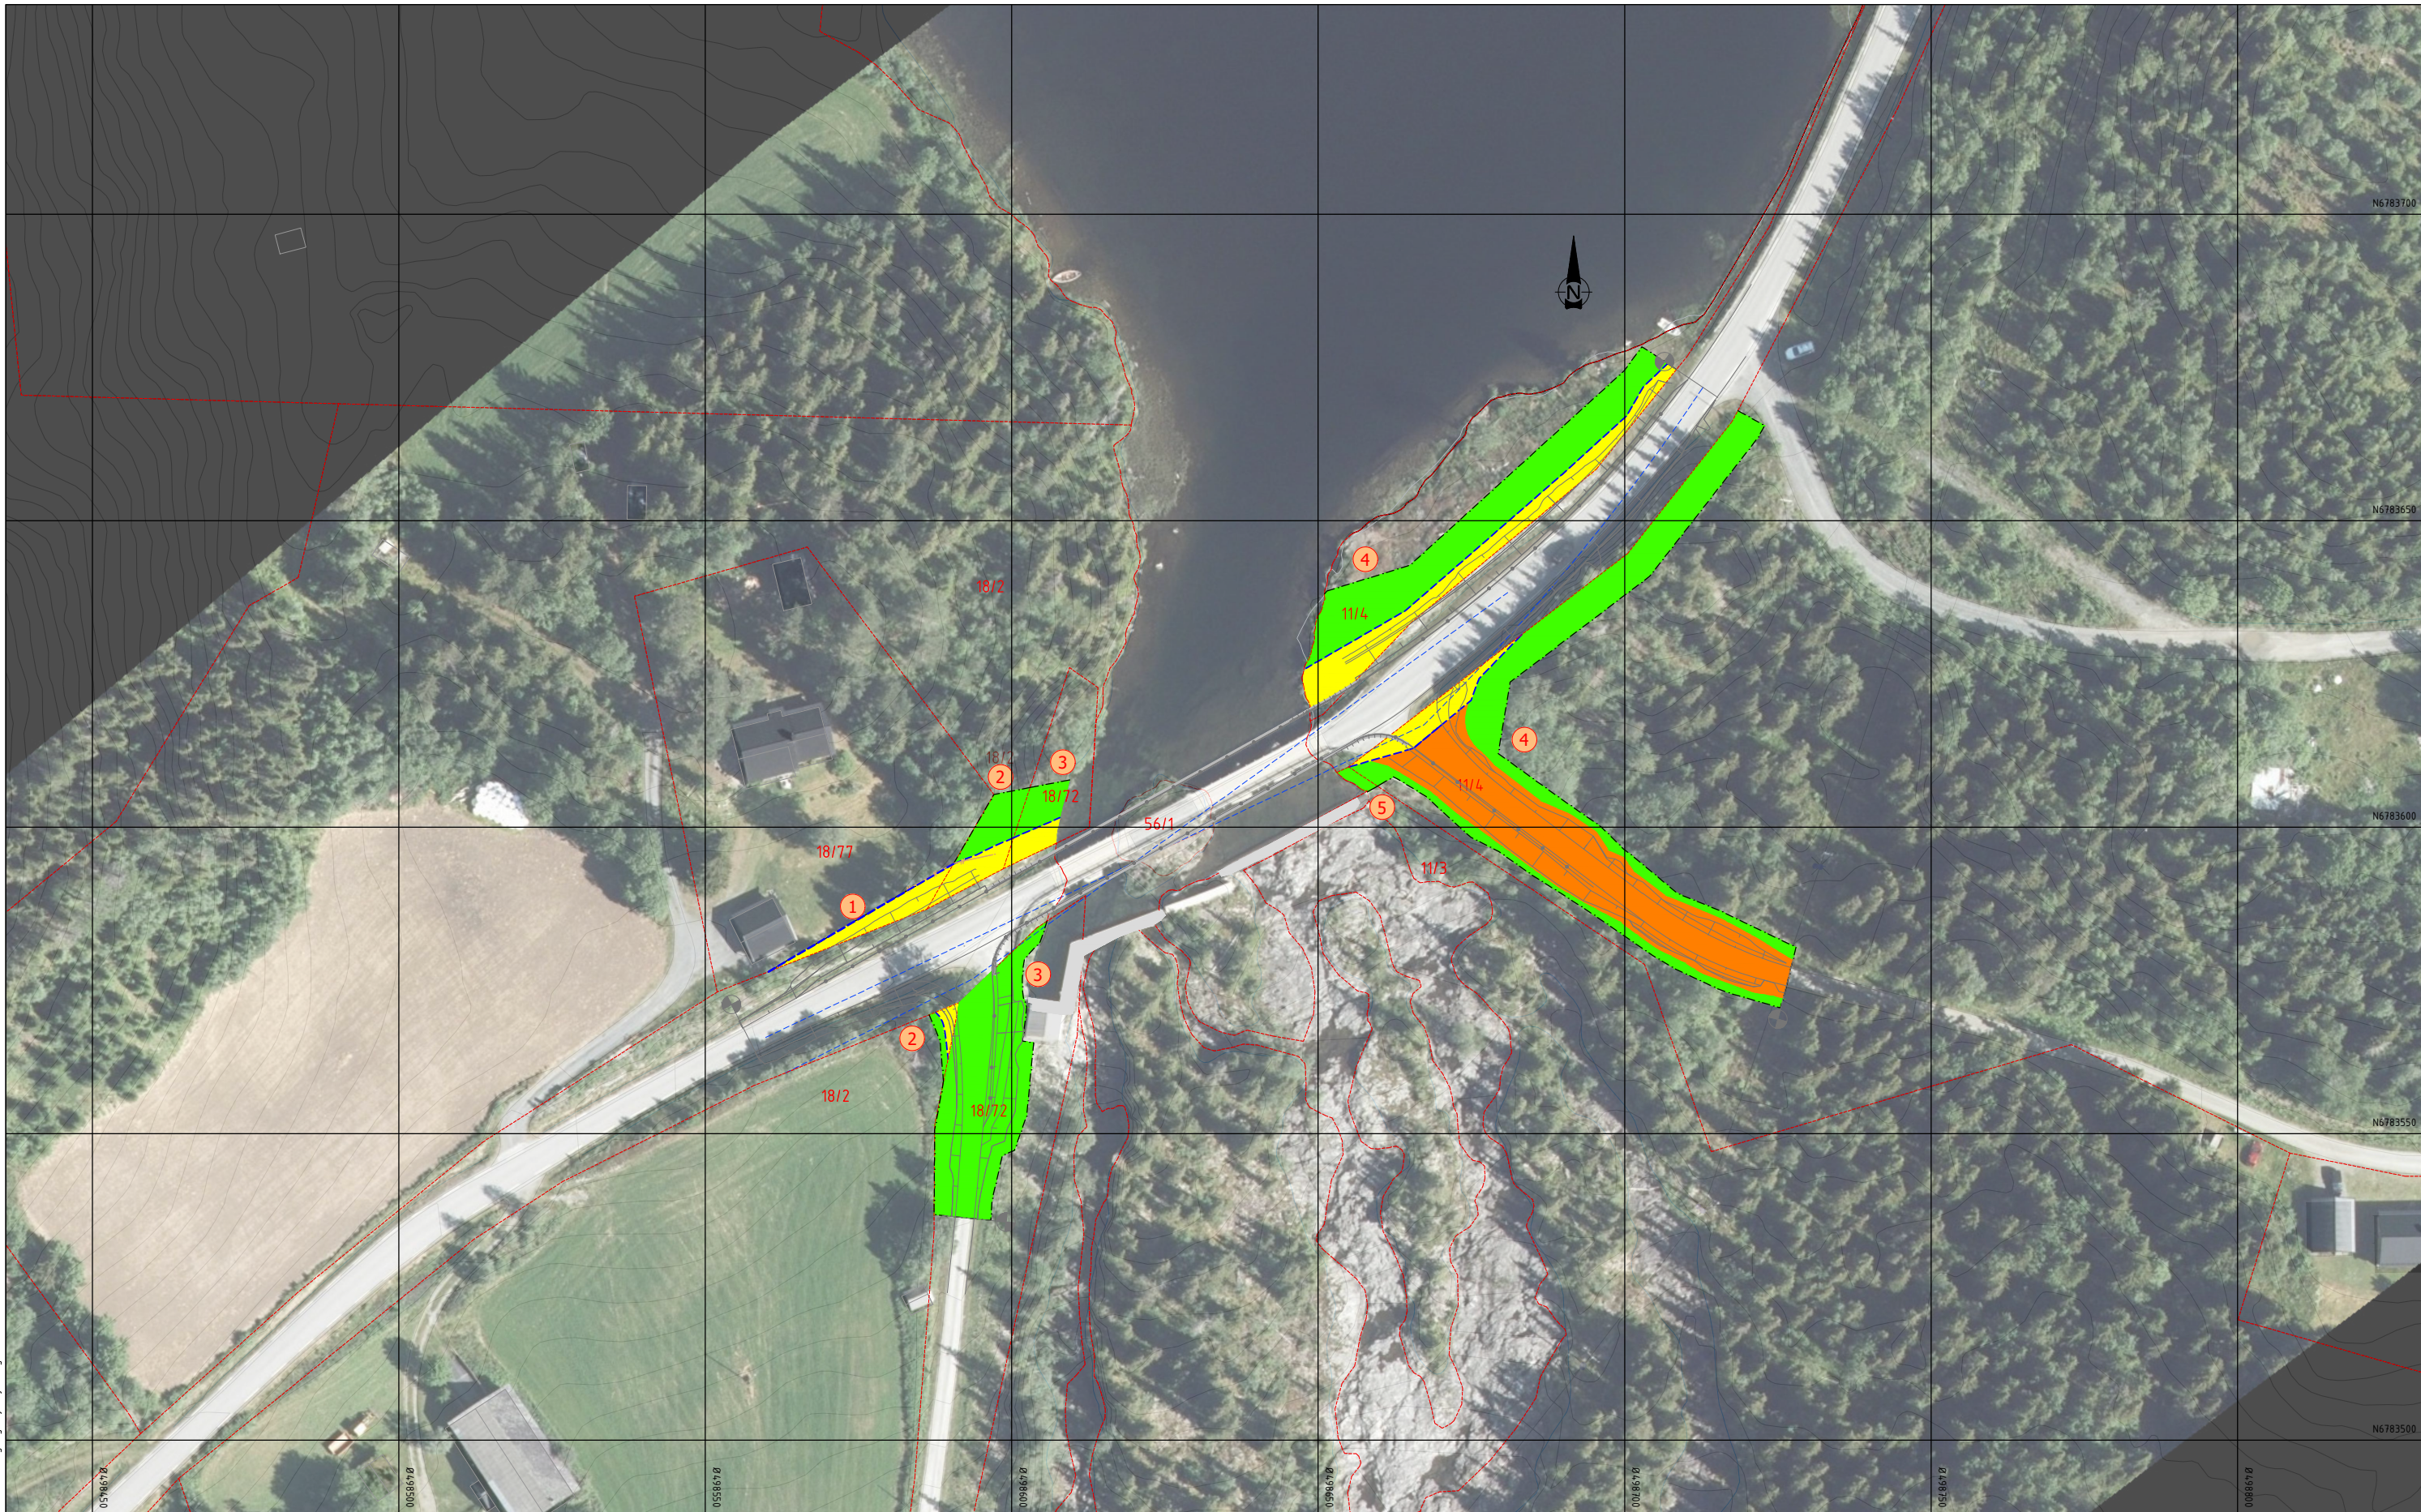

**Tegnforklaring**

- Permanent erverv
- Midlertidig beslaglagt areal
- Permanent klausulert areal
- 18/2 Gårds-/bruksnummer
- ③ Takstnummer
- Eksisterende eiendomsgrense
- Ny eiendomsgrense
- Grense anleggsområde
- Frisikt
- Skråninger

Takst nr.	Gnr/Bnr.	Permanent erverv (m <sup>2</sup> )				Permanent klausulert erverv (m <sup>2</sup> )				Midlertidig erverv (m <sup>2</sup> )						
		Annet	Tomt	Skog	Bette	Dyrket	Annet	Tomt	Skog	Bette	Dyrket	Annet	Tomt	Skog	Bette	Dyrket
1	18/77			73												
2	18/2	13		53						11			64			
3	18/72			33						493			45			
4	11/4	319						636	75	841			141			
5	11/3												10			

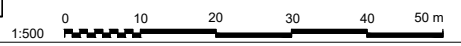

A	Byggeplan	TRS	HeTG	GPJ	2023-12-20
Revisjon	Revisjonen gjelder	Utarb	Kontr	Godkjent	Rev. dato
		Tegningsdato		2023-12-20	
		Bestiller		Knut Bergum	
Fv. 2508 Skolte bru, Øystre Slidre kommune		Prosjektnummer		.	
Skaltevegen		Arkivnummer		202117484	
Grunnerverv		Byggeværksnummer		.	
Byggeplan		Målestokk A1		1:500	
Utarbeidet av	Kontrollert av	Godkjent av	Konsulentarkiv		
TRS	HeTG	GPJ	1910Z	Tegningsnummer/ revisjonsbokstav	
				004.W110 A	