


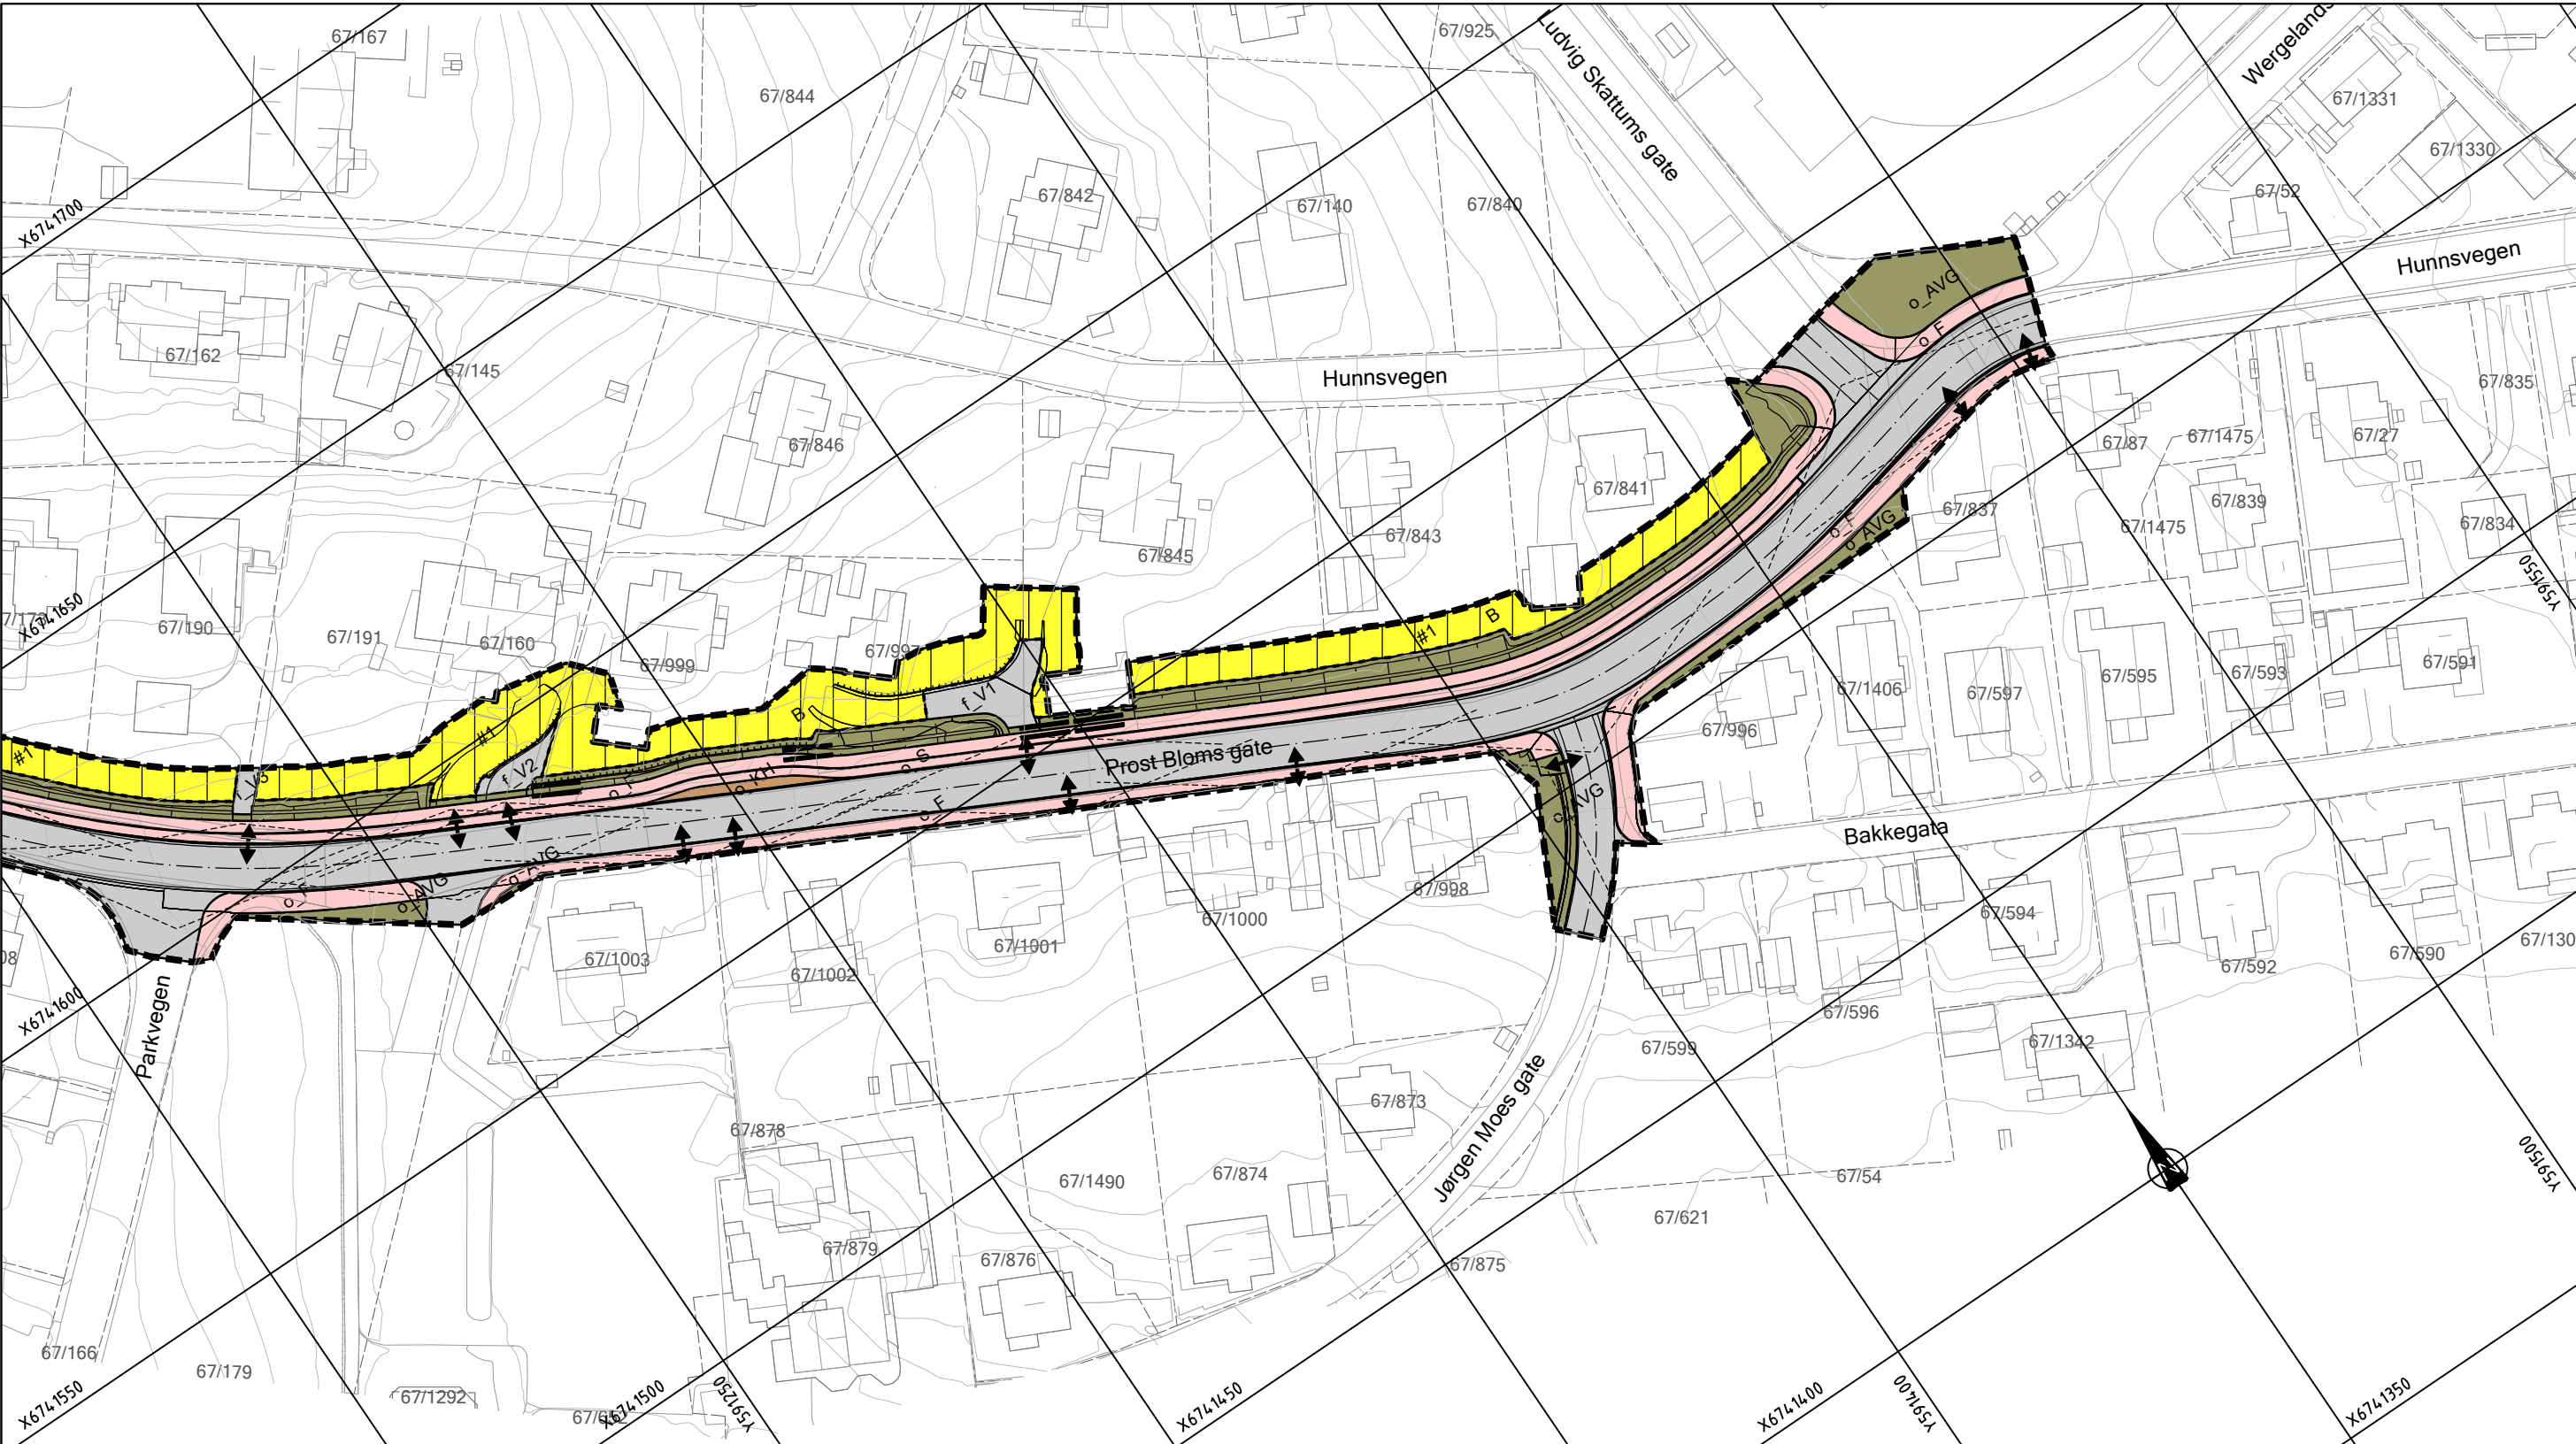

Tegnforklaring

§12-5. Nr. 1 - Bebyggelse og anlegg

- B Boligbebyggelse
- BS Sentrumsformål

§12-5. Nr. 2 - Samferdselsanlegg og teknisk infrastruktur

- o_V Kjøreveg (offentlig veg)
- f_V Kjøreveg privat (atkomst/innkjøring eiendom)
- o_F Fortau
- o_S Sykkelanlegg
- o_AVG Annen veggrunn - grøntareal
- o_KH Kollektivholdeplass

§12-5. Nr. 3 - Grønnstruktur

- o_FR Friområde

§12-7 - Bestemmelseområder

- Midlertidig bygge- og anleggsområde

Linjesymbol

- Grense for sikringsone
- Plangrense
- Formålgrense
- Midlertidig bygge- og anleggsrense
- Regulert senterlinje
- Friskittlinje
- Regulert støttemur
- Bebyggelse som forutsettes fjernet

Punktsymboler

- Avkjørsel - både inn og utkjøring
- Stenging av avkjørsel

- Eksisterende eiendomsgrense
- Veg med skjæring/fylling

Kartopplysninger

Kilde for basiskart: FKB

Dato for basiskart: 30.04.2007

Koordinatsystem: UTM32

Heydegrunnlag: NN2000

Kartmålestokk: 1:500/A1

0 5 10 15 20 25

REGULERINGSPLAN

Fv.2388 Prost Bloms Gate - Sykkelveg med fortau

Arealplan-ID

0438

Forslagstiller

Innlandet fylkeskommune

Dato	Revisjon	SAKS-NR.	DATO	SIGN.
30.11.2021				
KOMMUNESTYREVEDTAK				
Kunngjøring av oppstart			07.12.2019	
Offentlig ettersyn			24.03-12.05.2021	
Godkjent av Utvalg for samfunnsutvikling	120/2021		24.11.2021	
Godkjent av Gjøvik kommunestyre	183/2021		25.11.2021	

PLANEN UTARBEIDET AV:

Innlandet fylkeskommune


PLANNR.

TEGNNR.

SAKSBEH.

1/3

Det bekreftes at planen er i samsvar med kommunestyrets vedtak av

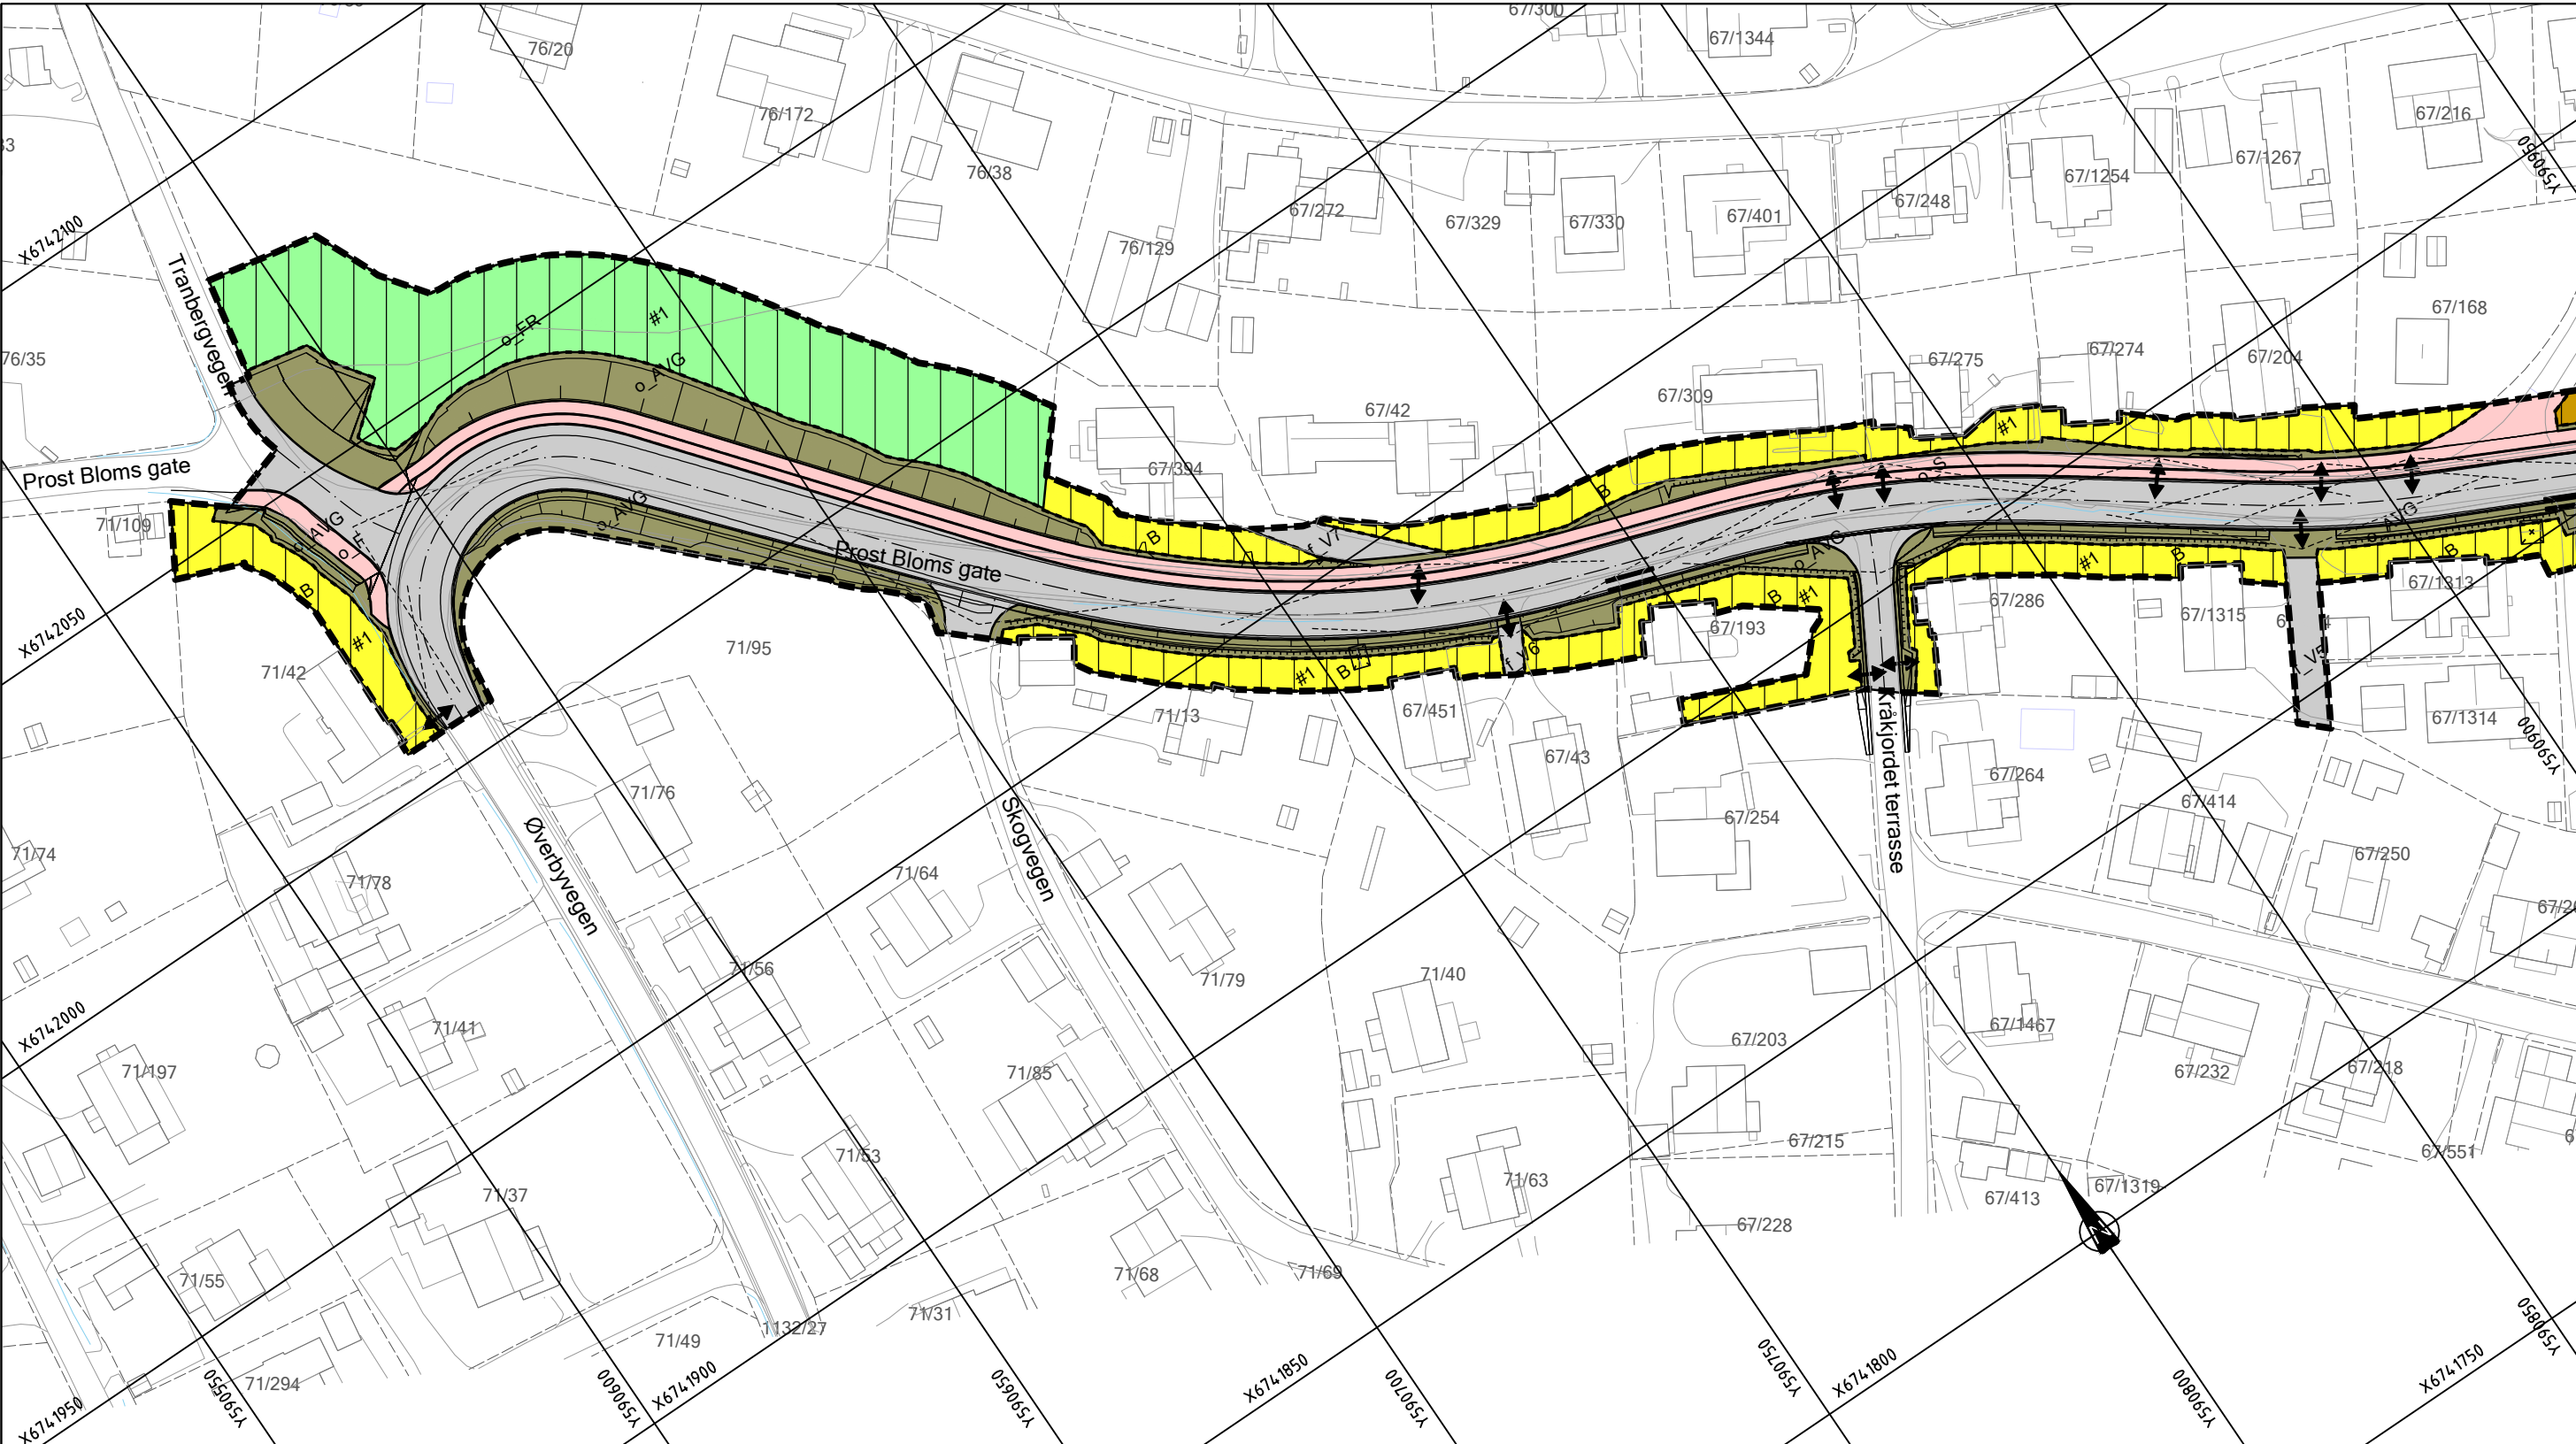

Tegnforklaring

§12-5. Nr. 1 - Bebyggelse og anlegg

- B Boligbebyggelse
- BS Sentrumsformål

§12-5. Nr. 2 - Samferdselsanlegg og teknisk infrastruktur

- o_V Kjøreveg (offentlig veg)
- f_V Kjøreveg privat (atkomst/innkjøring eiendom)
- o_F Fortau
- o_S Sykkelanlegg
- o_AVG Annen veggrunn - grøntareal
- o_KH Kollektivholdeplass

§12-5. Nr. 3 - Grønnstruktur

- o_FR Friområde

§12-7 - Bestemmelseområder

- Midlertidig bygge- og anleggsområde

Linjesymbol

- Grense for sikringszone
- Plangrense
- Formålgrense
- Midlertidig bygge- og anleggsrense
- Regulert senterlinje
- Friskittlinje
- Regulert støttemur
- Bebyggelse som forutsettes fjernet

Punktsymboler

- Avkjørsel - både inn og utkjøring
- Stenging av avkjørsel

- Eksisterende eiendomsgrænse
- Veg med skjæring/fylling

NB! Skravur i forhold til nord/sør retning

Kartopplysninger

Kilde for basiskart: FKB

Dato for basiskart: 30.04.2007

Koordinatsystem: UTM32

Høydegrunnlag: NN2000

Kartmålestokk: 1:500/A1

REGULERINGSPLAN

Fv.2388 Prost Bloms Gate - Sykkelveg med fortau

Arealplan-ID 0438

Forslagstiller Innlandet fylkeskommune

Dato		Revisjon	SAKS-NR.	DATO	SIGN.
30.11.2021					
KOMMUNESTYREVEDTAK					
Kunngjøring av oppstart				07.12.2019	
Offentlig ettersyn				24.03-12.05.2021	
Godkjent av Utvalg for samfunnsutvikling		120/2021		24.11.2021	
Godkjent av Gjøvik kommunestyre		183/2021		25.11.2021	
PLANEN UTARBEIDET AV:			PLANNR.	TEGNNR.	SAKSBEH.
Det bekreftes at planen er i samsvar med kommunestyrets vedtak av				3/3	