


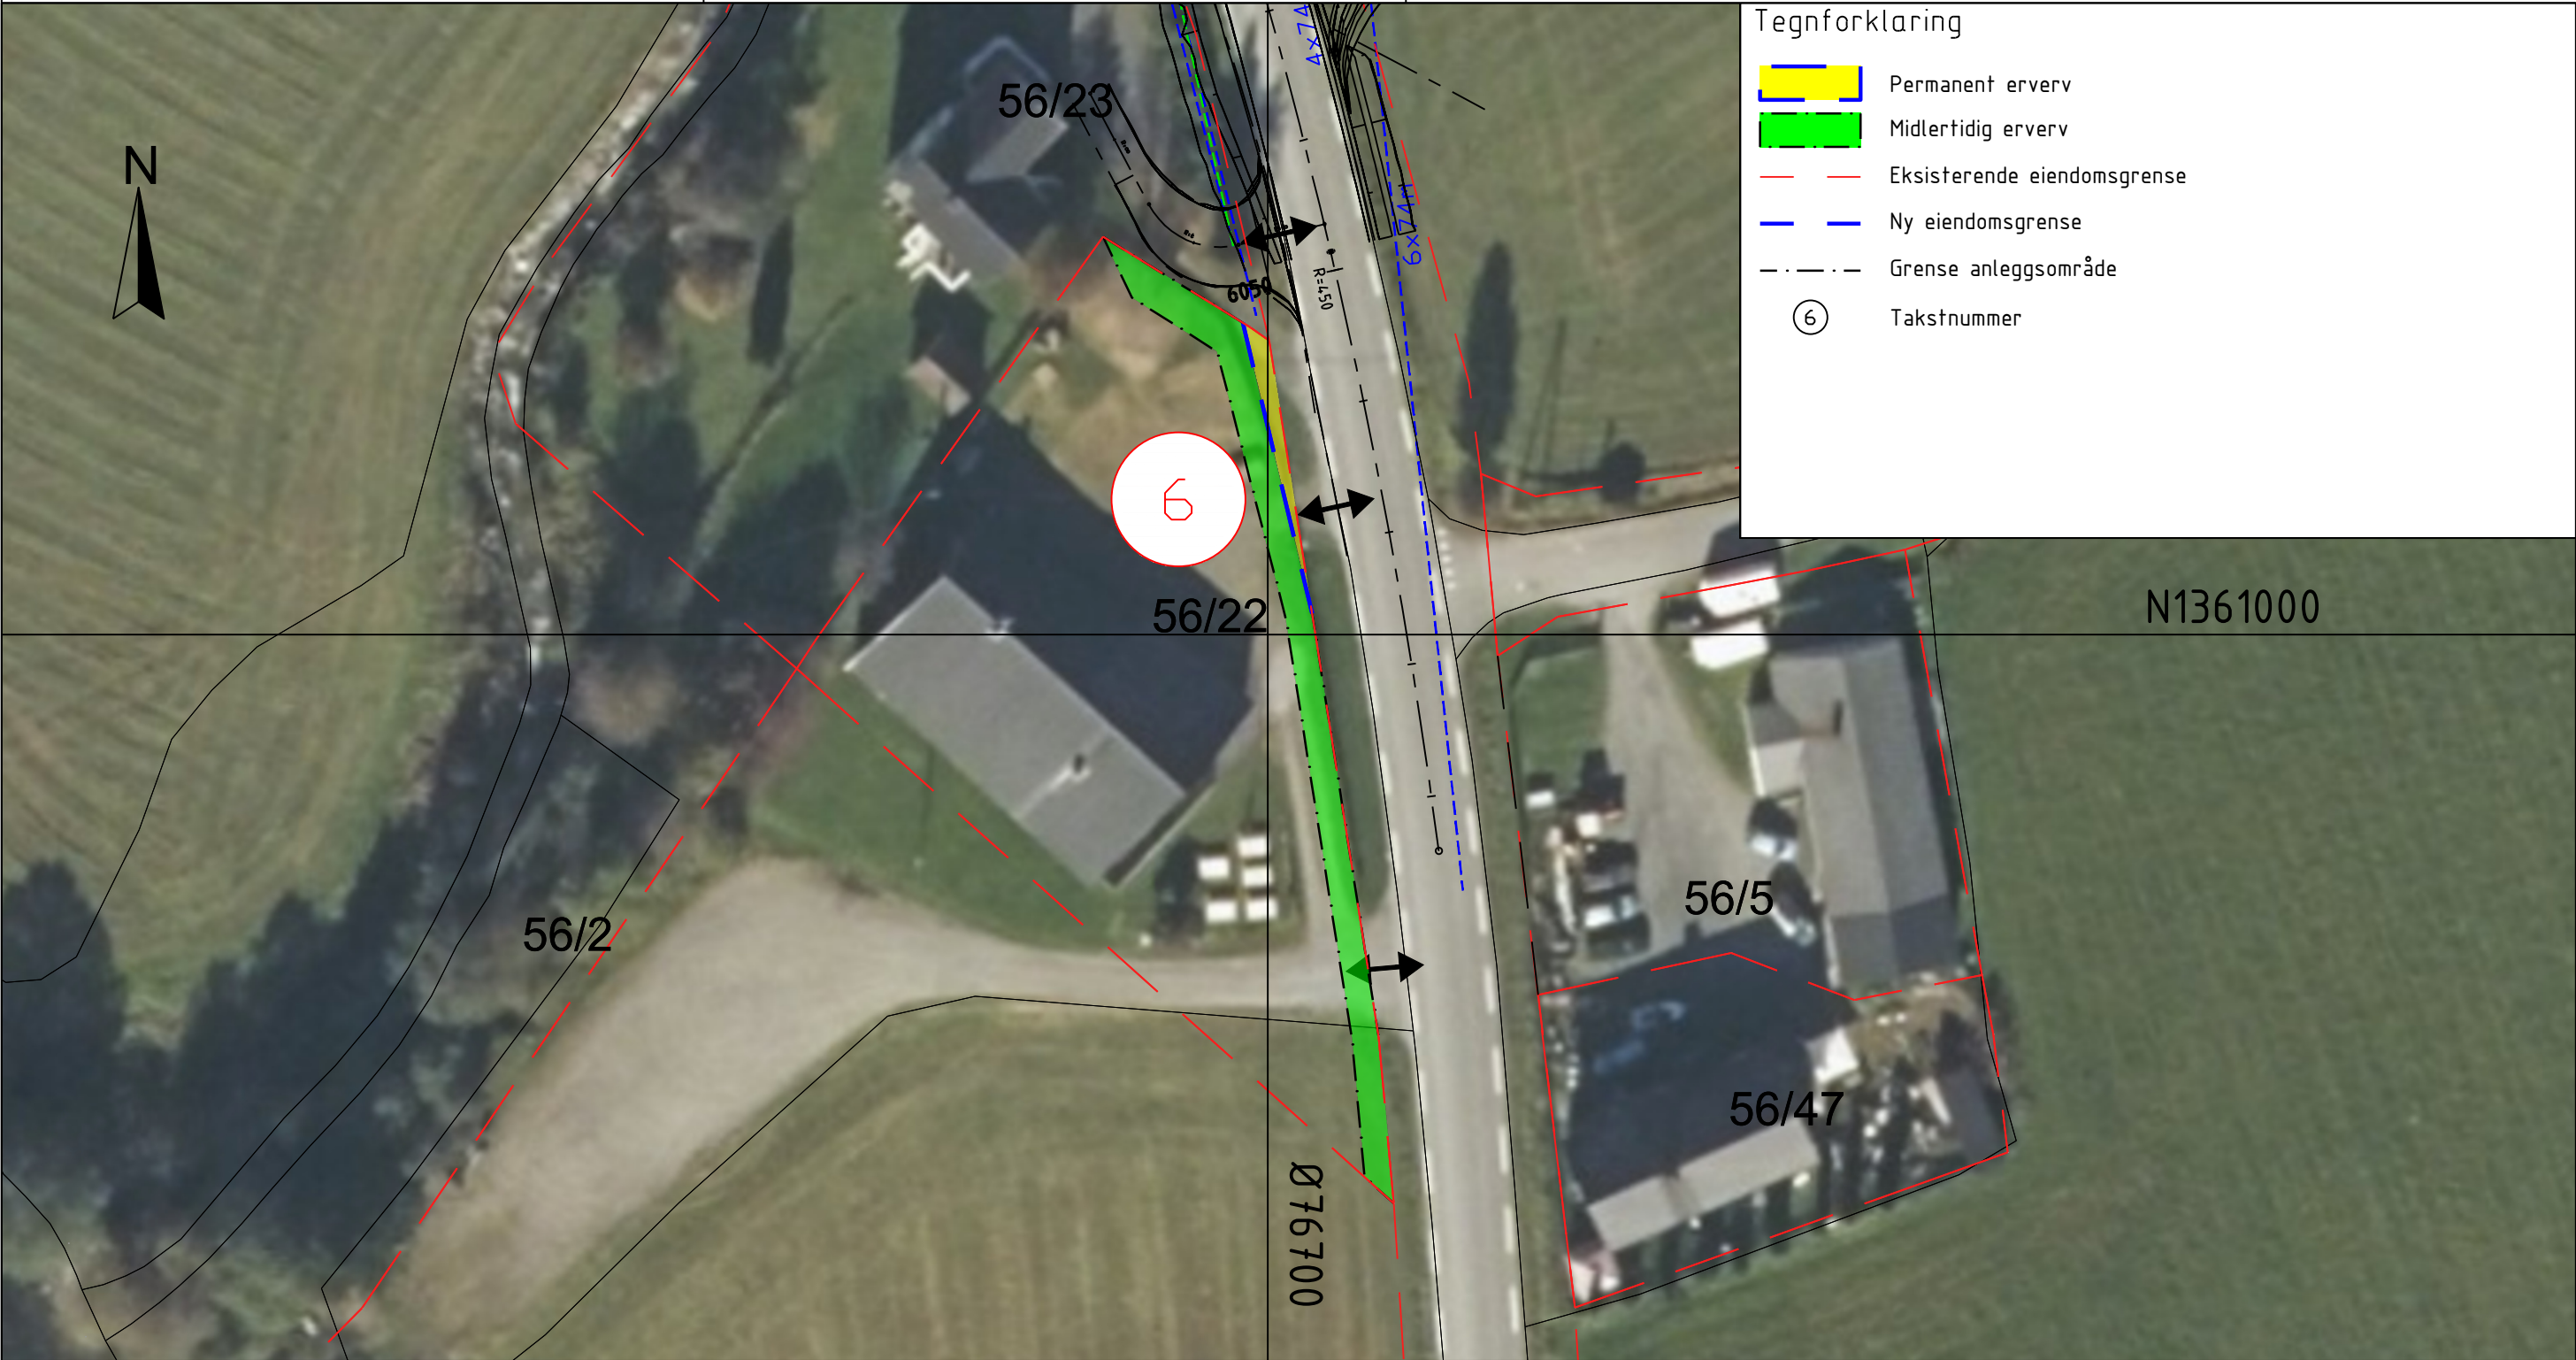

Tegnforklaring

Permanent erverv

Midlertidig erverv

6

Takst nr	Gnr/Bnr	Hjemmelshaver	Adresse	Postadresse	Permanent erverv					Permanent klausulert areal					Midlertidig erverv					Merknad
					Annet	Tomt	Skog	Beite	Dyrket	Annet	Tomt	Skog	Beite	Dyrket	Annet	Tomt	Skog	Beite	Dyrket	
6	56/22	BØDAL BYGDEHUS	(Adresse mangler)			18										137			25	

Revisjon	Revisjonen gjelder			Utarb	Kontr	Godkjent	Rev dato
Godkjent som arbeidstegning ifølge notat fra Vegdirektoratet				Arkivref.			
 Innlandet fylkeskommune Fv 255 Vigga bru Grunnerverv				Tegningsdato			
				Bestiller			
				Produsert for			
				Produsert av			
				Prosjektnummer			
				PROF-Nummer			
				Arkivreferanse			
				Byggverksnummer			
				Målestokk A1		A3 1:500 m	
				Tegningsnummer / revisjonsbokstav		W006	
Utarbeidet av		Kontrollert av	Godkjent av	Konsulentarkiv			