


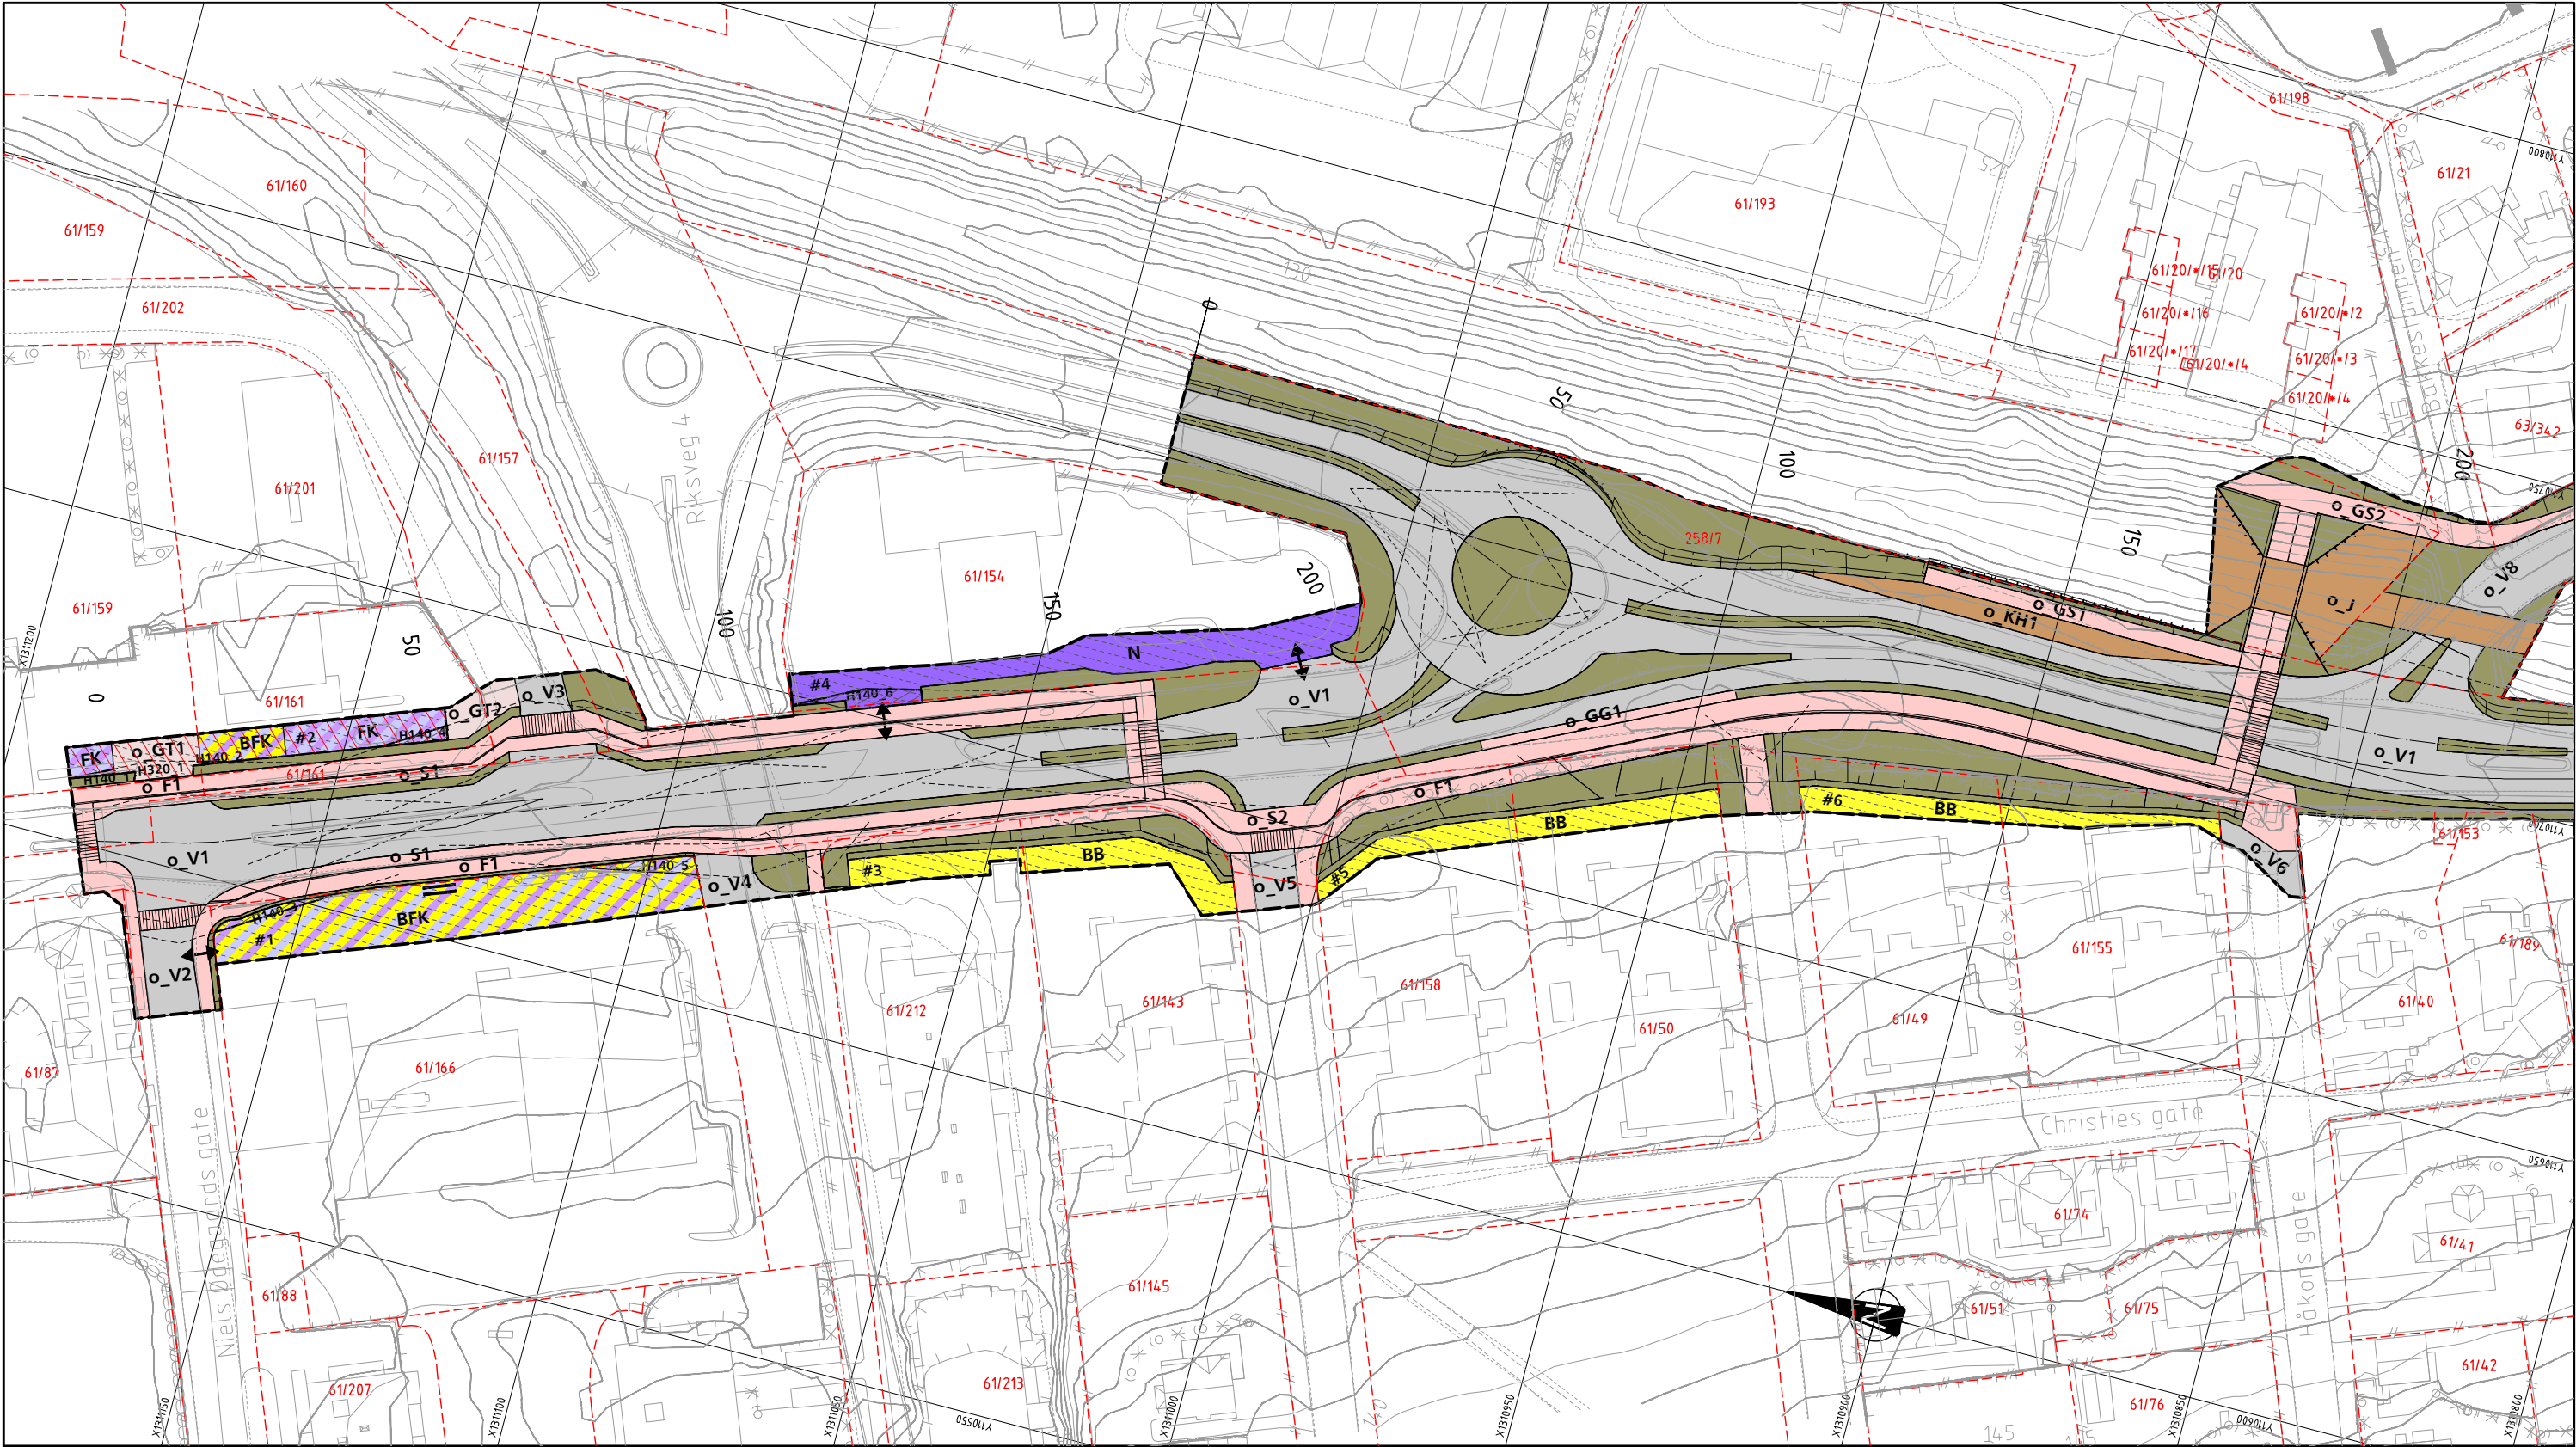

Tegnforklaring

Arealformål (Pbl. § 12-5)

Bebyggelse og anlegg (nr. 1)

- KS** Konsentrert småhusbebyggelse, privat formål
- FS** Frittliggende småhusbebyggelse, privat formål
- BB** Blokkbebyggelse, privat formål
- N** Næringsbebyggelse, privat formål
- BFK** Bolig / forretning / kontor, privat formål
- FK** Forretning / kontor, privat formål

Samferdselsanlegg og teknisk infrastruktur (nr. 2)

- o_V** Kjøreveg, offentlig formål
- o_GT** Gatetun, offentlig formål
- o_S** Sykkelveg/-felt, offentlig formål
- o_F** Fortau, offentlig formål
- o_GS** Gang-/sykkelveg, offentlig formål
- o_GG** Gangveg, offentlig formål
- o_KH** Kollektivholdeplass, offentlig formål
- o_J** Jernbane, offentlig formål

Grønstruktur (nr. 3)

- o_GF** Friområde, offentlig formål

Hensynssoner (Pbl. § 12-6, jfr. § 11-8)

Sikringszone (bokstav a.1)

- H140** Frisikt

Faresone (bokstav a.3)

- H320** Flomfare

Bestemmelsesområde (Pbl. § 12-7)

Anlegg- og riggområde (nr. 1)

- #** Anlegg- og riggområde

Linjesymboler m.v.

- Planens begrensning
- Formålsgrense
- Frisikt
- Regulert støttemur
- Regulert senterlinje
- Grense for hensynssone
- Grense for bestemmelser
- Stengning av avkjørsel
- Avkjørsel

Illustrasjoner uten rettslig virkning

- Eksisterende eiendomsgrense
- Gards- og bruksnummer
- Div. tekst
- Profilnummer
- Veg med skjæring/fylling

NB! Skravur i forhold til nord/sør retning

Kartopplysninger

Kilde for basiskart: FKB
Dato for basiskart: November 2014
Koordinatsystem: 210-EUREF89 NTM sone 10
Høydegrunnlag: NN1954

Ekvidistanse 1M
Kartmålestokk: 1:500/A1

0 5 10 15 20 25m




DETALJREGULERING
Fv. 33 Strandgata - Kaspergården
Kollektivløsning
MED TILHØRENDE REGULERINGSBESTEMMELSER

Areallplan-ID
05020361
Forslagstiller
STATENS VEGVESEN

SAKSBEHANDLING ETTER PLAN- OG BYGNINGSLOVEN		SAKS-NR.	DATO	SIGN.
Dato	Revisjon			
18.06.2015	C. Oppdatert busslomme		05.11.2015	oysvol
	B. Oppdatert for endelig godkjenning		28.10.2015	oysvol
	A. Endret etter avtale med Jernbaneverket		20.08.2015	oysvol
KOMMUNESTYREVEDTAK			18.07.2014	
Kunngjøring av oppstart				
1. gangsbehandling / SVV sitt utleggsvedtak, jfr. PBL § 3-7.3 ledd				
Offentlig ettersyn			30.06.15 til 20.08.15	
2. gangsbehandling, Planutvalget		15/15	25.11.2015	
Kommunestyrets vedtak		108/15	26.11.2015	
PLANEN UTARBEIDET AV:		PLANNR.	TEGNNR.	SAKSBEH.
Statens vegvesen			1/3 C	

Det bekreftes at planen er i samsvar med kommunestyrets vedtak av

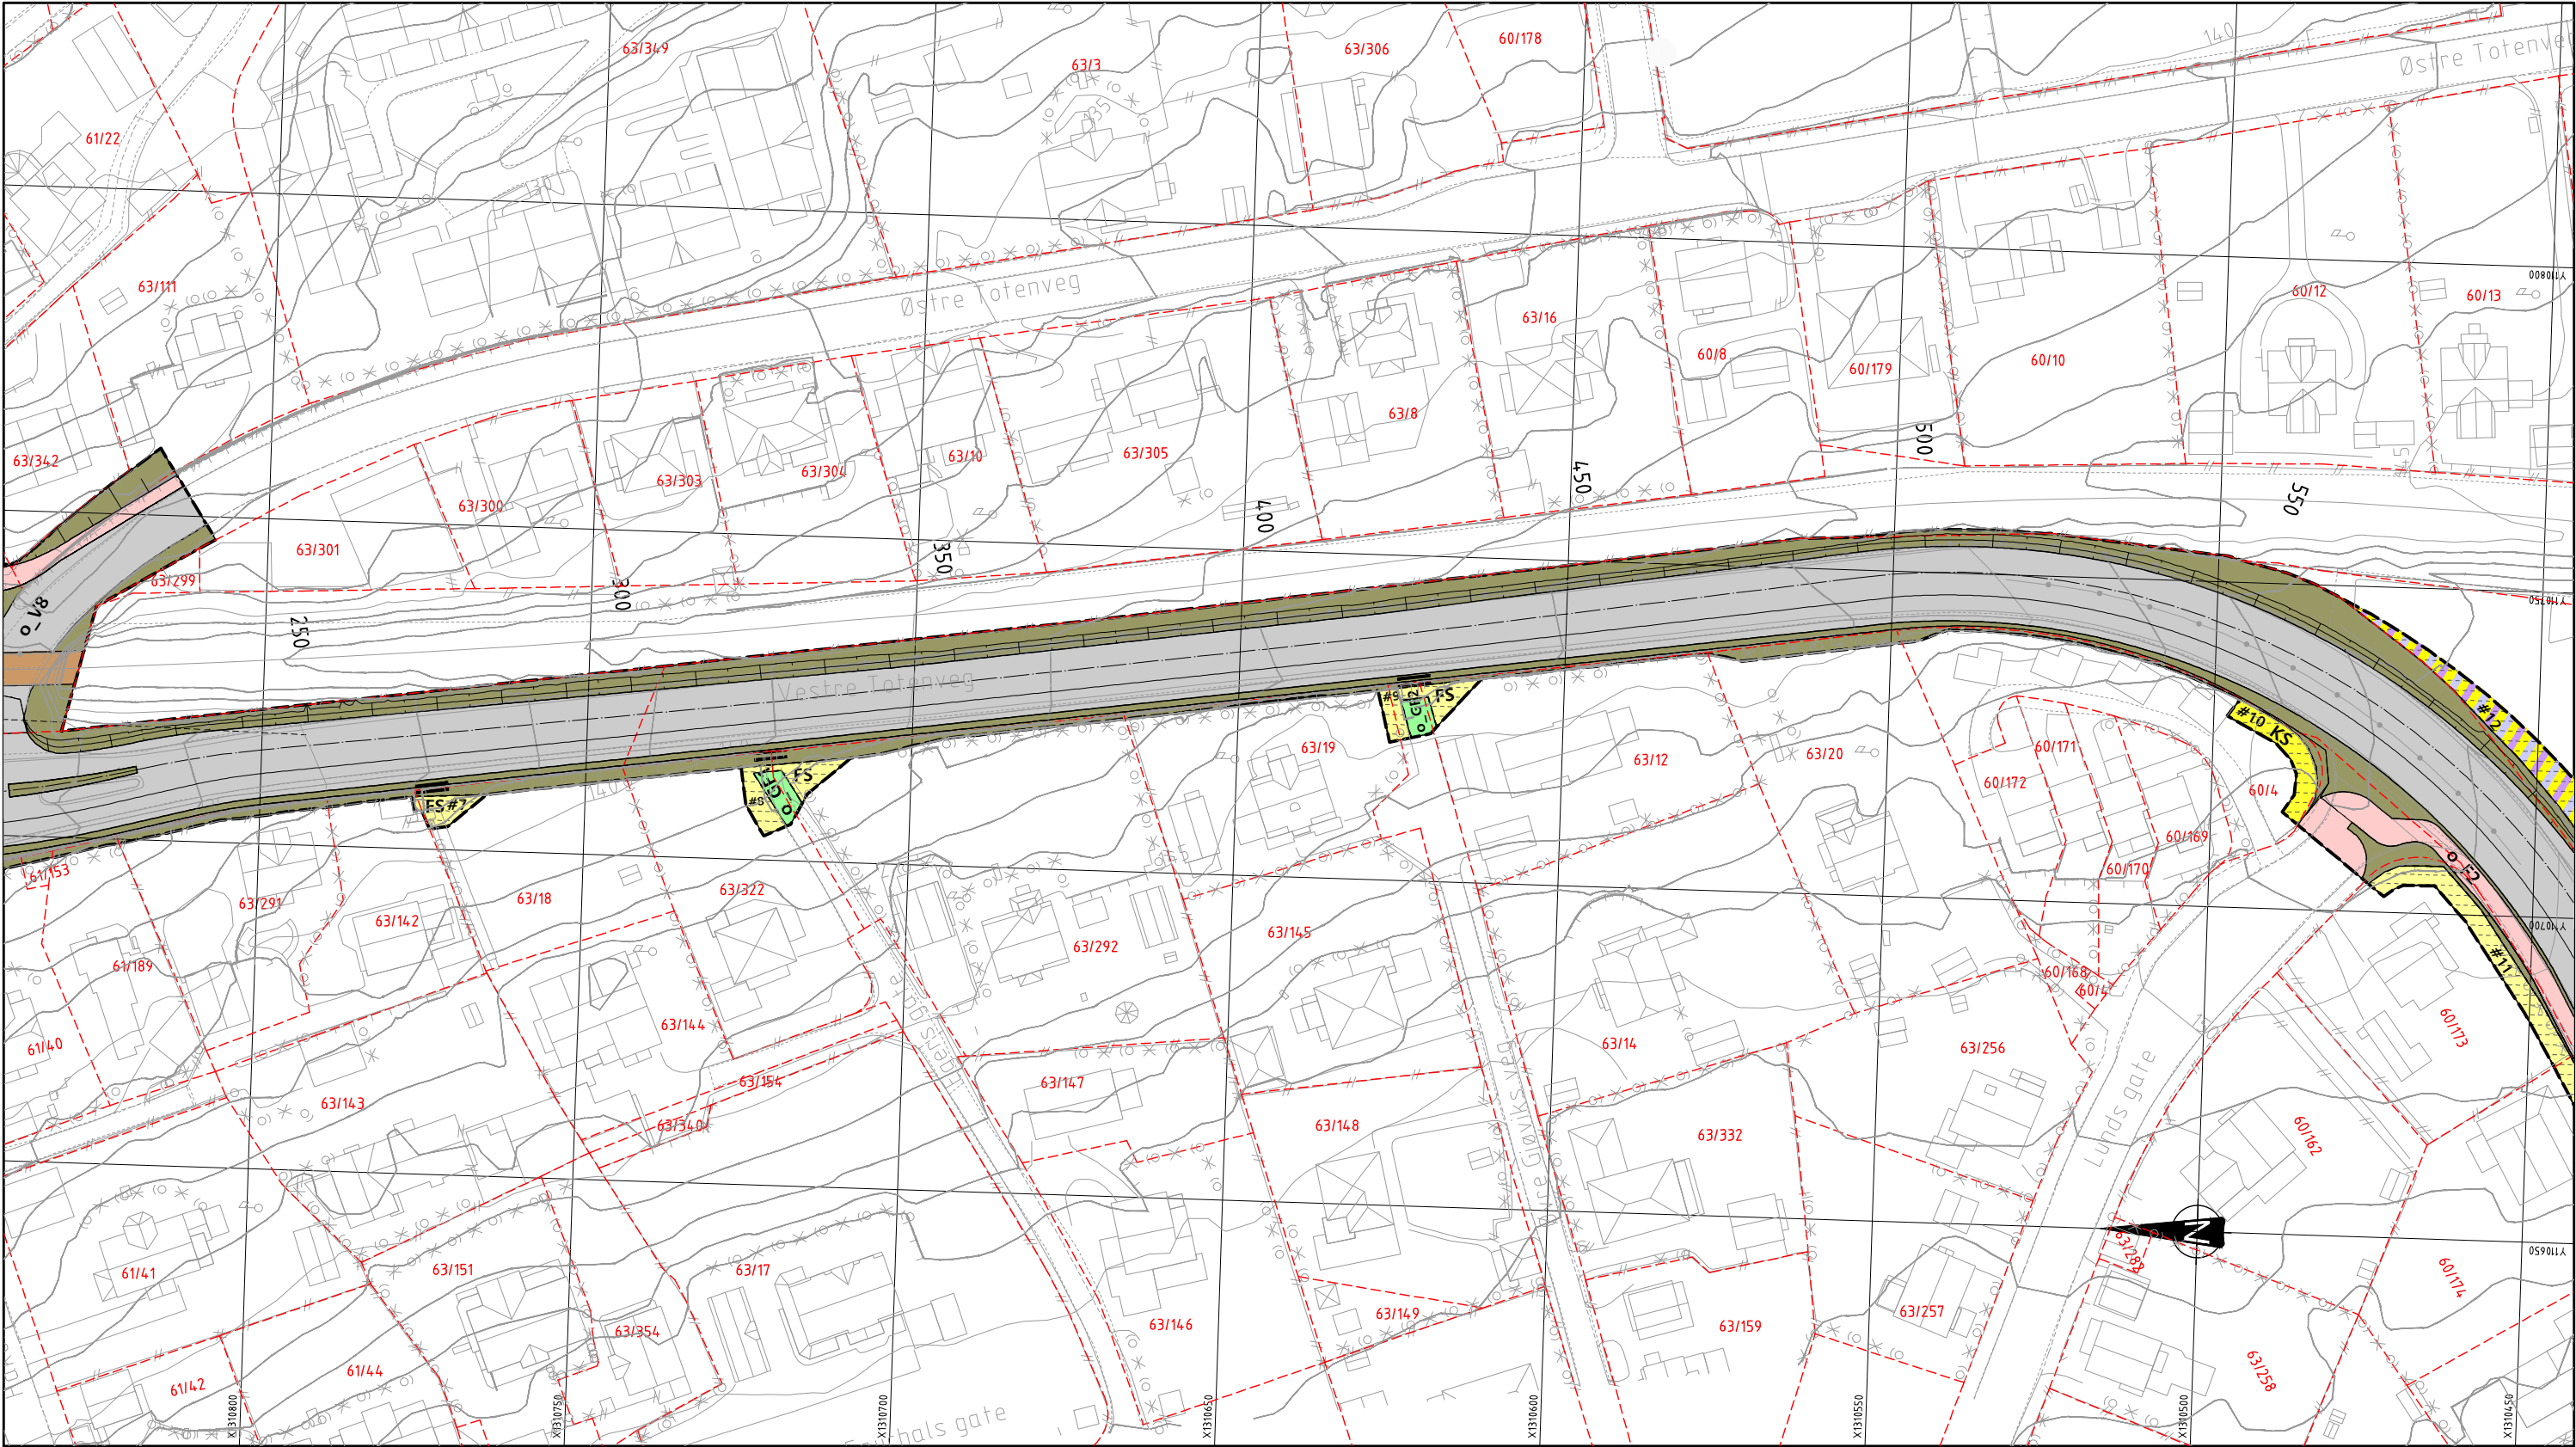

Tegnforklaring

Arealformål (Pbl. § 12-5)

Bebyggelse og anlegg (nr. 1)

- KS** Konsentrert småhusbebyggelse, privat formål
- FS** Frittliggende småhusbebyggelse, privat formål
- BB** Blokkbebyggelse, privat formål
- N** Næringsbebyggelse, privat formål
- BFK** Bolig / forretning / kontor, privat formål
- FK** Forretning / kontor, privat formål

Samferdselsanlegg og teknisk infrastruktur (nr. 2)

- o V** Kjøreveg, offentlig formål
- o GT** Gatetun, offentlig formål
- o S** Sykkelveg/-felt, offentlig formål
- o F** Fortau, offentlig formål
- o GS** Gang-/sykkelveg, offentlig formål
- o GG** Gangveg, offentlig formål
- o KH** Kollektivholdeplass, offentlig formål
- o J** Jernbane, offentlig formål

Grønstruktur (nr. 3)

- o GF** Friområde, offentlig formål

Hensynssoner (Pbl. § 12-6, jfr. § 11-8)

Sikringszone (bokstav a.1)

- H140** Frisikt

Faresone (bokstav a.3)

- H320** Flomfare

Bestemmelsesområde (Pbl. § 12-7)

Anlegg- og riggområde (nr. 1)

- #** Anlegg- og riggområde

Linjesymboler m.v.

- Planens begrensning
- Formålsgrense
- Frisikt
- Regulert støttemur
- Regulert senterlinje
- Grense for hensynssone
- Grense for bestemmelser
- Stengning av avkjørsel
- Avkjørsel

Illustrasjoner uten rettslig virkning

- Eksisterende eiendomsgrense
- Gards- og bruksnummer
- Div. tekst
- Profilnummer
- Veg med skjæring/fylling

NB! Skravur i forhold til nord/sør retning

Kartopplysninger Kilde for basiskart: FKB Dato for basiskart: November 2014 Koordinatsystem: 210-EUREF89 NTM sone 10 Høydegrunnlag: NN1954		Ekvidistanse 1M Kartmålestokk: 1:500/A1 0 5 10 15 20 25m
 DETALJREGULERING Fv. 33 Strandgata - Kaspergården Kollektivløsning MED TILHØRENDE REGULERINGSBESTEMMELSER		Arealplan-ID 05020361 Forslagstiller STATENS VEGVESEN
SAKSBEHANDLING ETTER PLAN- OG BYGNINGSLOVEN		SAKS-NR. DATO SIGN.
Dato 18.06.2015	Revisjon C. Oppdatert busslomme B. Oppdatert for endelig godkjenning A. Endret etter avtale med Jernbaneverket	05.11.2015 28.10.2015 20.08.2015 oysol oysol oysol
KOMMUNESTYREVEDTAK Kunngjøring av oppstart 1. gangsbehandling / SVV sitt utleggingsvedtak, jfr. PBL § 3-7.3 ledd Offentlig ettersyn 2. gangsbehandling, Planutvalget Kommunestyrets vedtak		18.07.2014 30.06.15 til 20.08.15 15/15 25.11.2015 108/15 26.11.2015
PLANEN UTARBEIDET AV: Statens vegvesen		PLANNR. TEGNNR. SAKSBEH.
Det bekreftes at planen er i samsvar med kommunestyrets vedtak av		2/3 C

