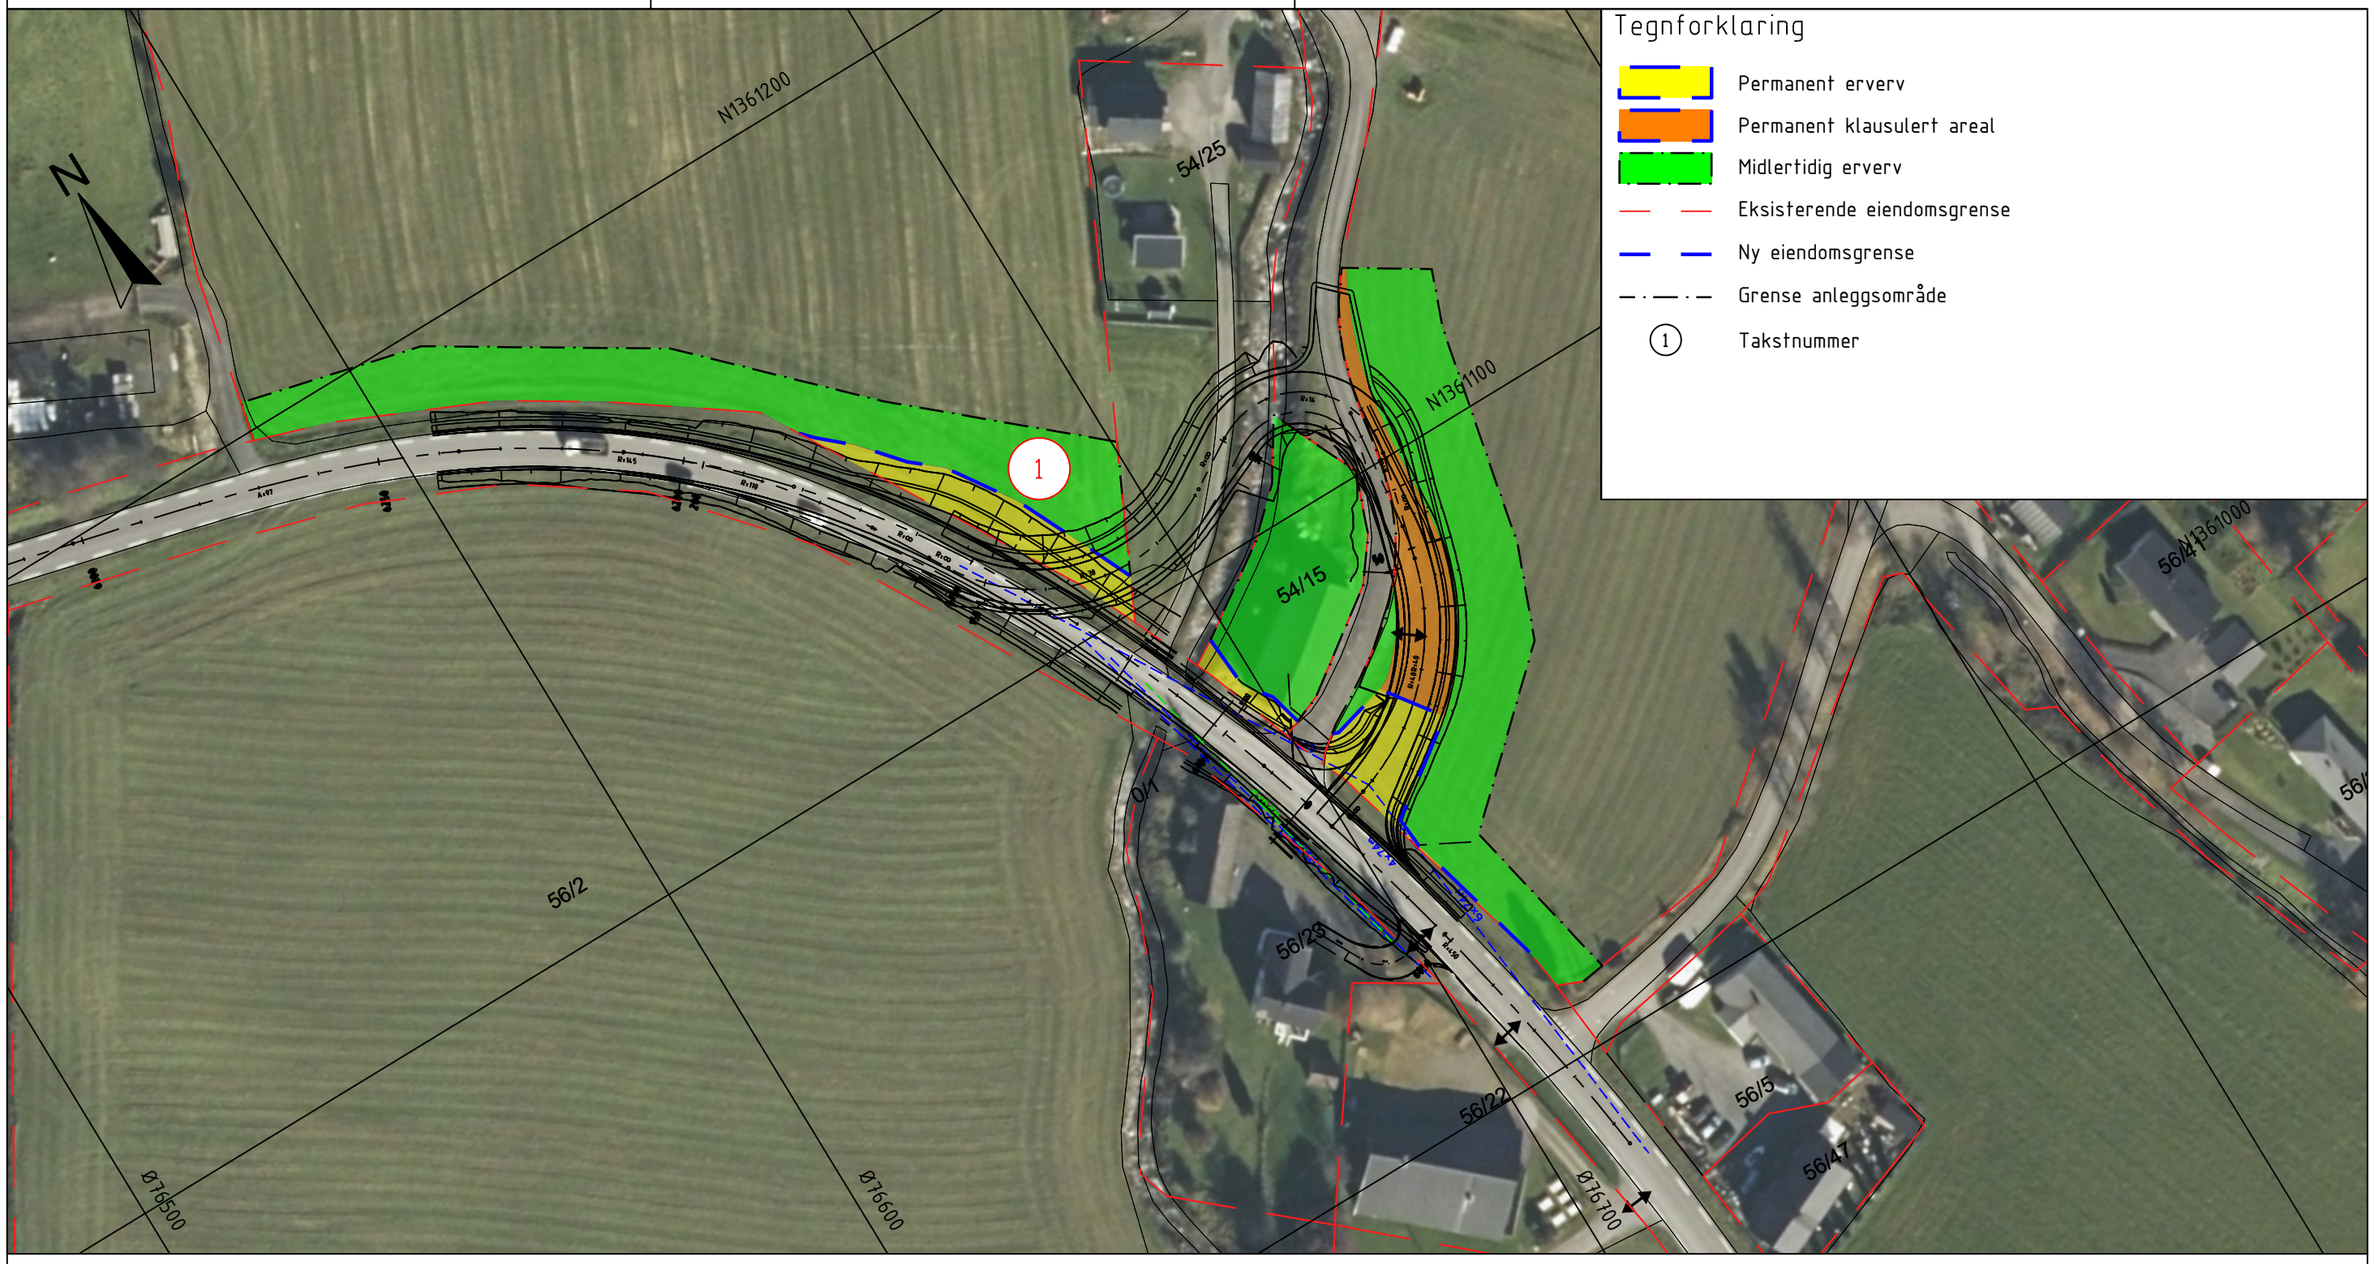

Takst nr	Gnr/Bnr	Hjemmelshaver	Adresse	Postadresse	Permanent erverv					Permanent klausulert areal					Midlertidig erverv					Merknad
					Annet	Tomt	Skog	Beite	Dyrket	Annet	Tomt	Skog	Beite	Dyrket	Annet	Tomt	Skog	Beite	Dyrket	
1	54/1	STUBBERUD ODDGEIR	Bøgutua 8	2653 VESTRE GAUSDAL	58				564					404	502				3143	

Revisjon	Revisjonen gjelder	Utarb	Kontr	Godkjent	Rev dato

Godkjent som arbeidstegning ifølge notat fra Vegdirektoratet

Innlandet fylkeskommune

Fv 255 Vigga bru

Grunnerverv

Utarbeidet av	Kontrollert av	Godkjent av	Konsulentarkiv

Arkivref.	
Tegningsdato	
Bestiller	
Produsert for	
Produsert av	
Prosjektnummer	
PROF-Nummer	
Arkivreferanse	
Byggverksnummer	
Målestokk A1	A3 1:1000 m
Tegningsnummer / revisjonsbokstav	W001