

Prosjektnavn:

Fv. 33 Skreia - Bilitt

Utbedring av eksisterende veg inkludert
kort omlegging.

Kommune:

Østre Toten kommune

Tekniske data:


Type tiltak: Utbedring


Strekning: Fv.33 S6D1 M 4030 - 6720


Dimensjoneringsklasse: Hø2


Fartsgrense: 50 og 60 km/t

Lengde: 2690 m

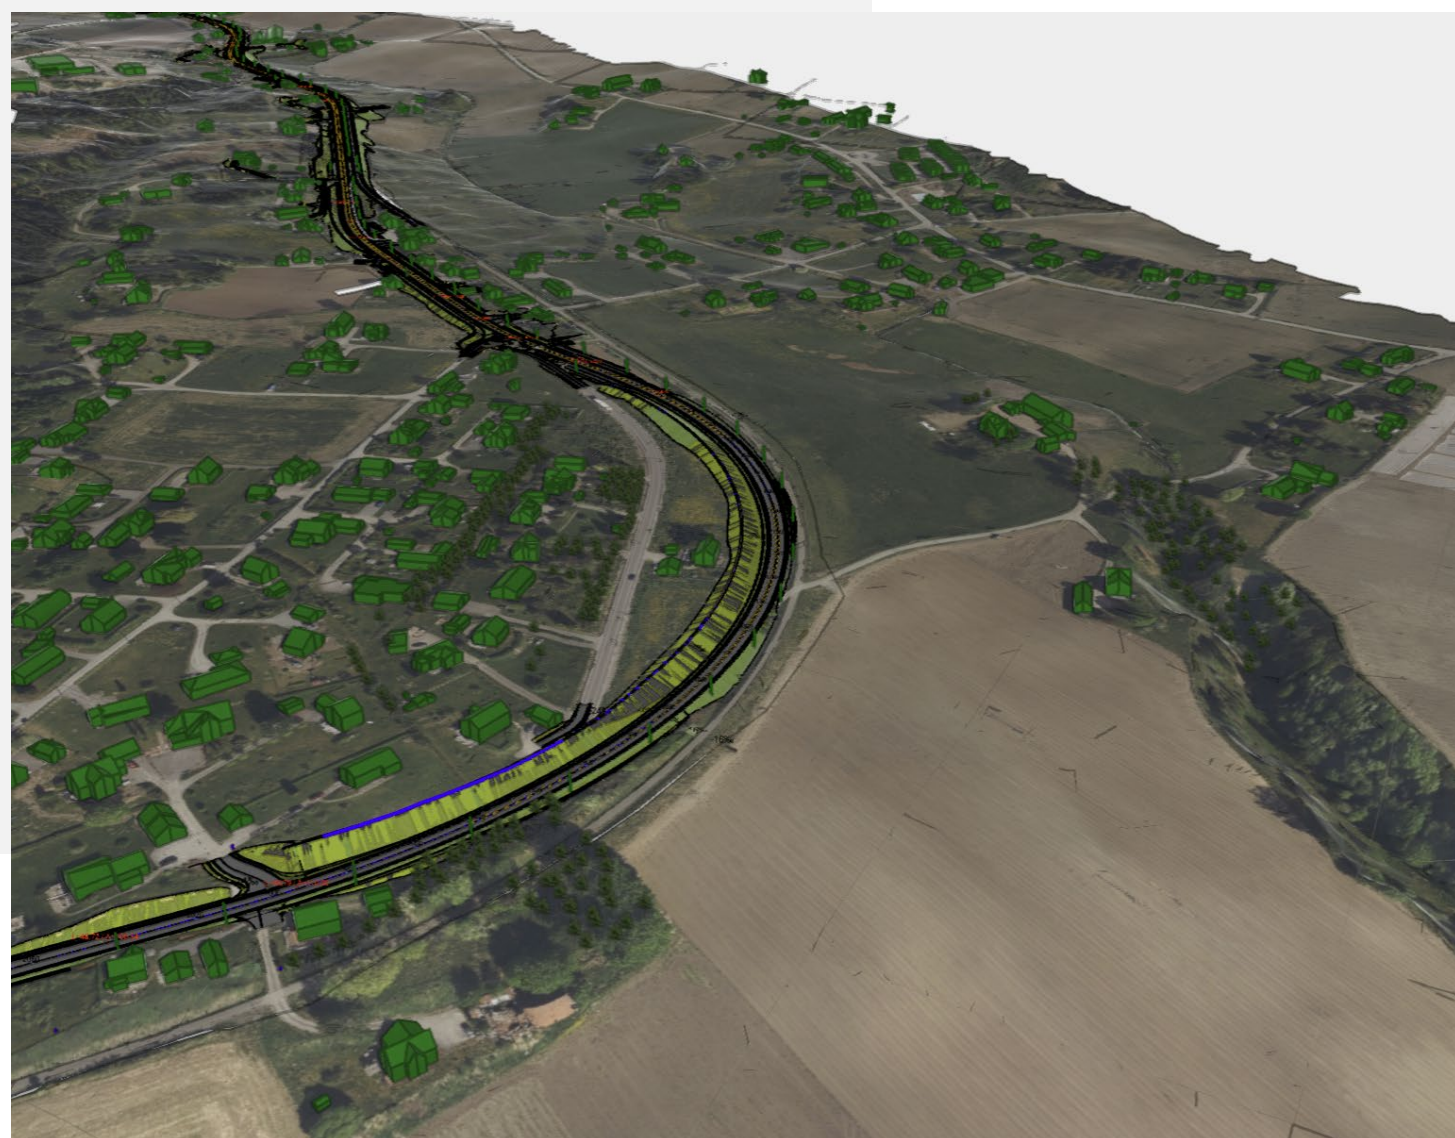


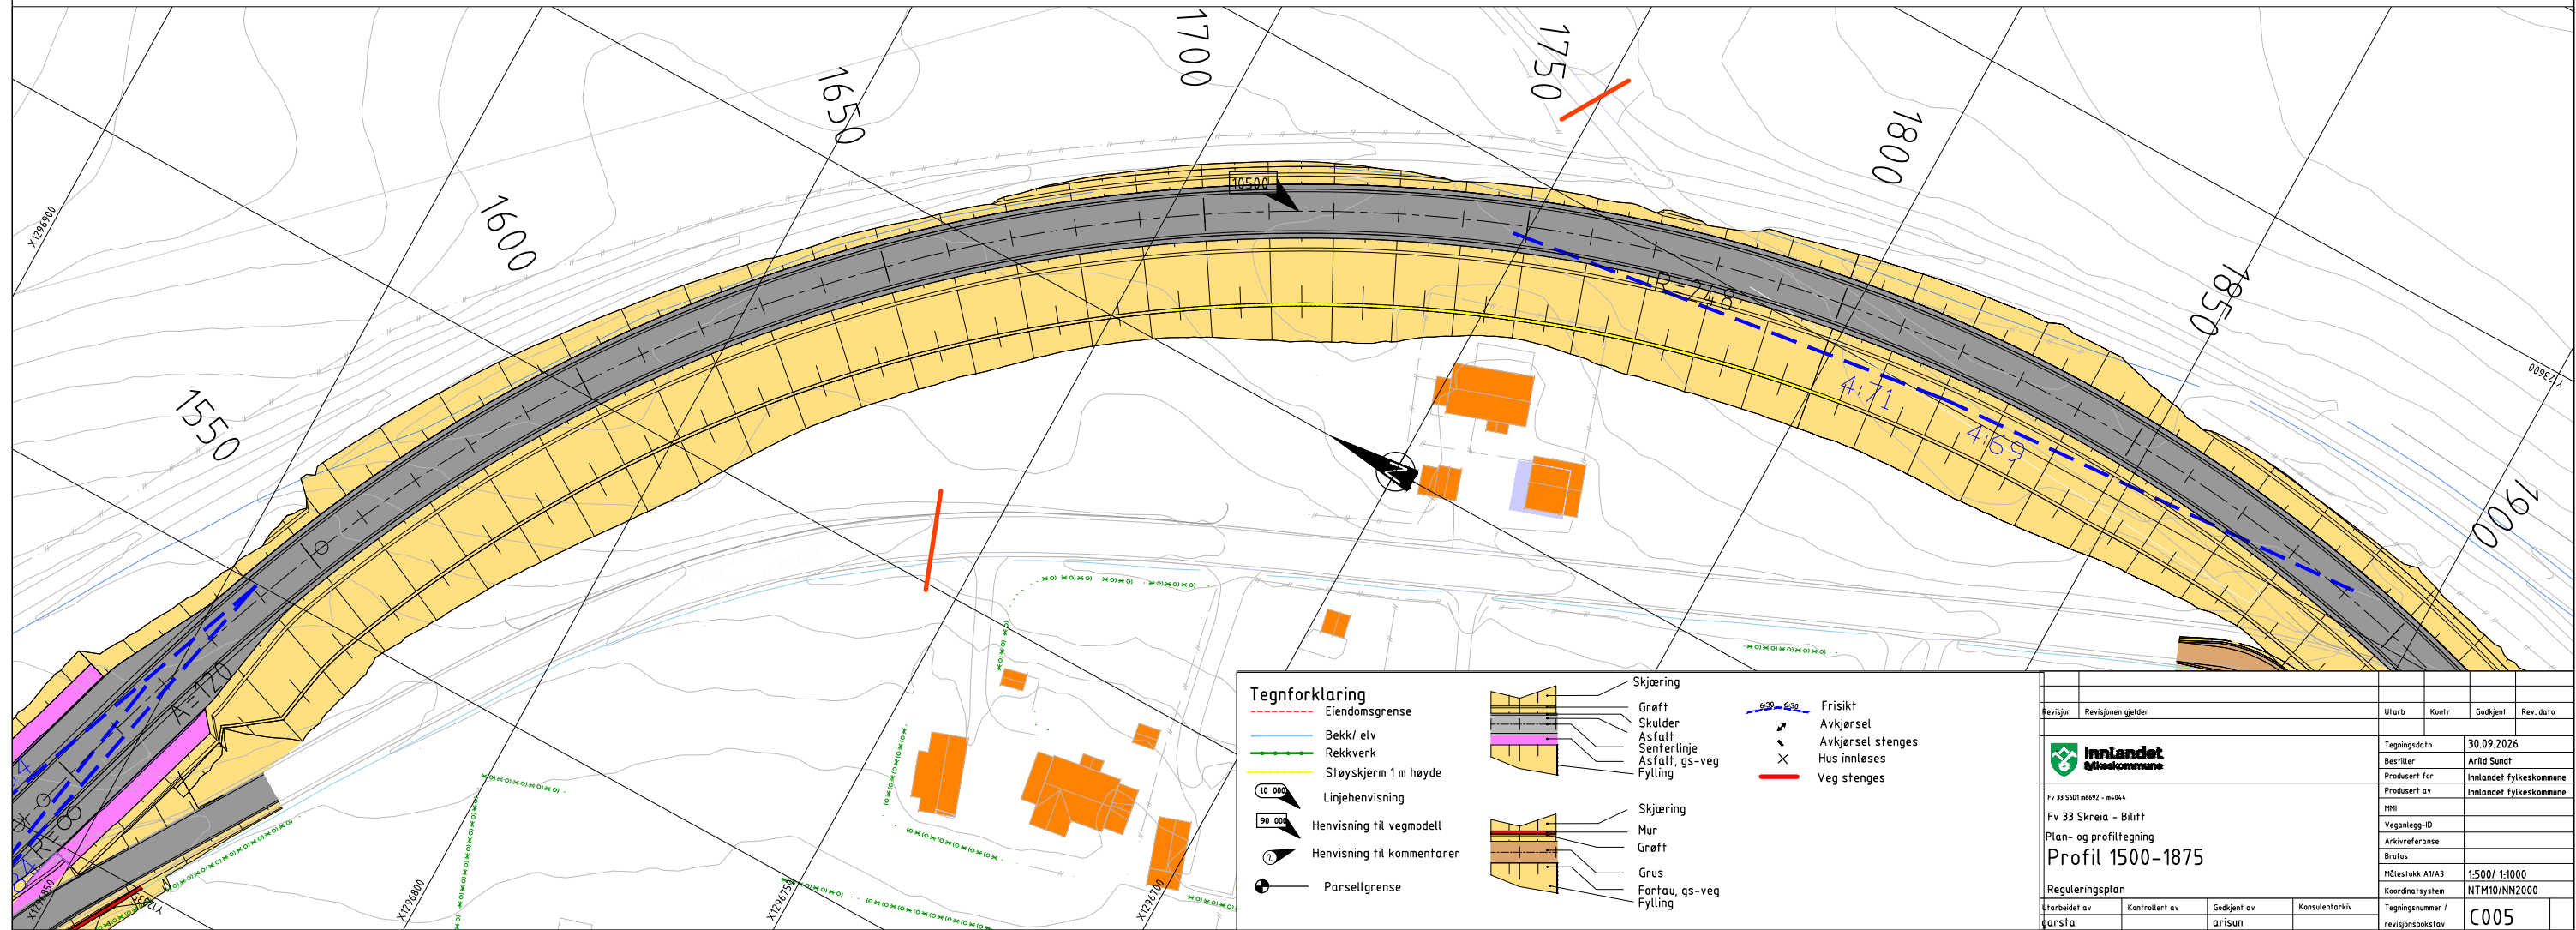

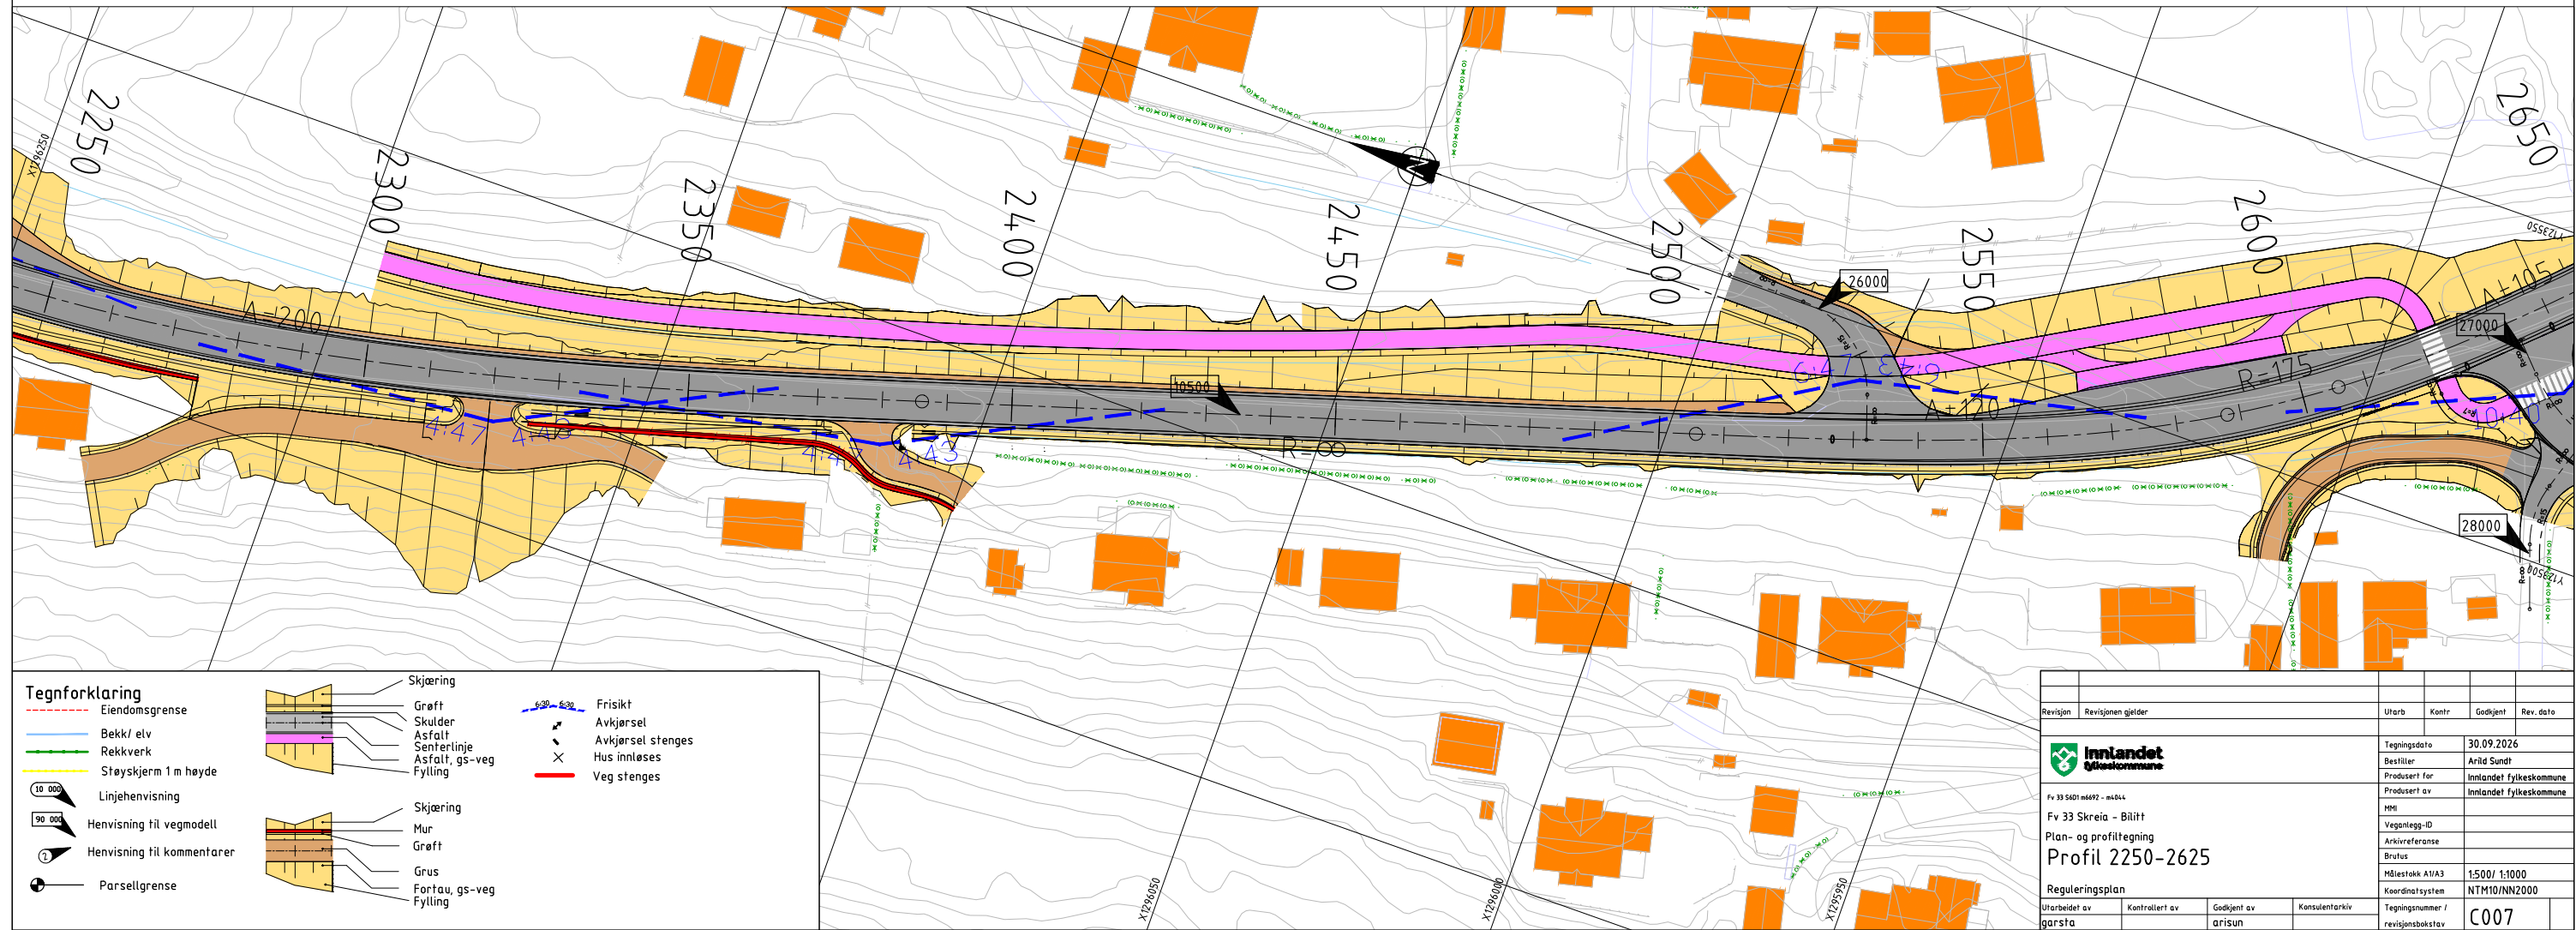


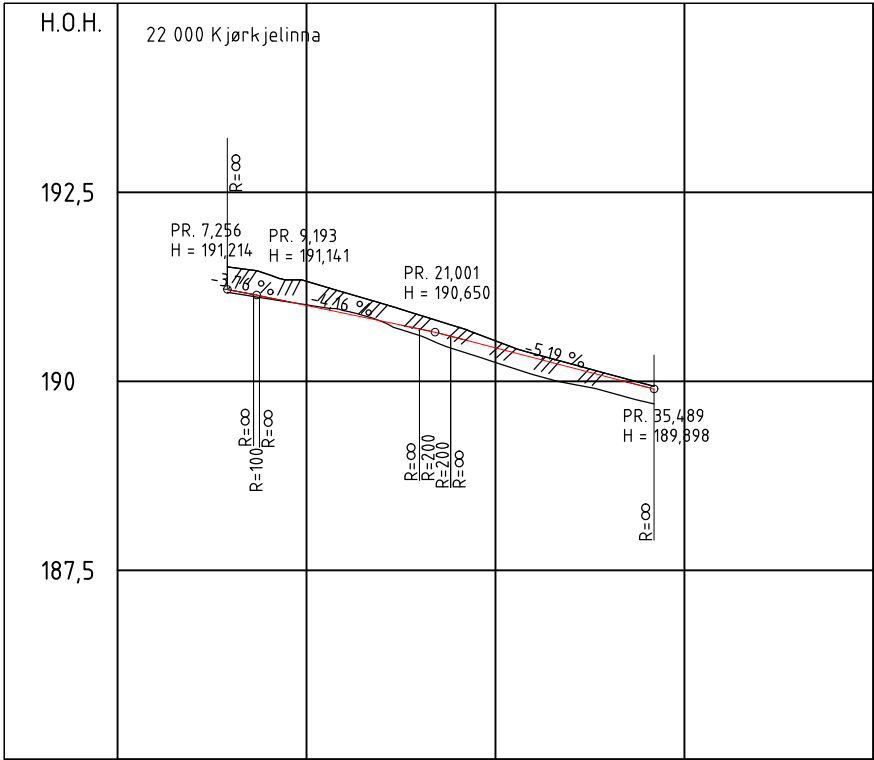


PROFIL NR. 0	12,5	25	37,5
HOR.KURV.	R=∞	R=200	R=∞
BREDDEUTV.			
TVERRRFALL	3,0%		3,0%
H.kj.b.k.			
V.kj.b.k.			
PROFIL H.			
TERRENG H.			
OVERBYGN.T.		99CM	

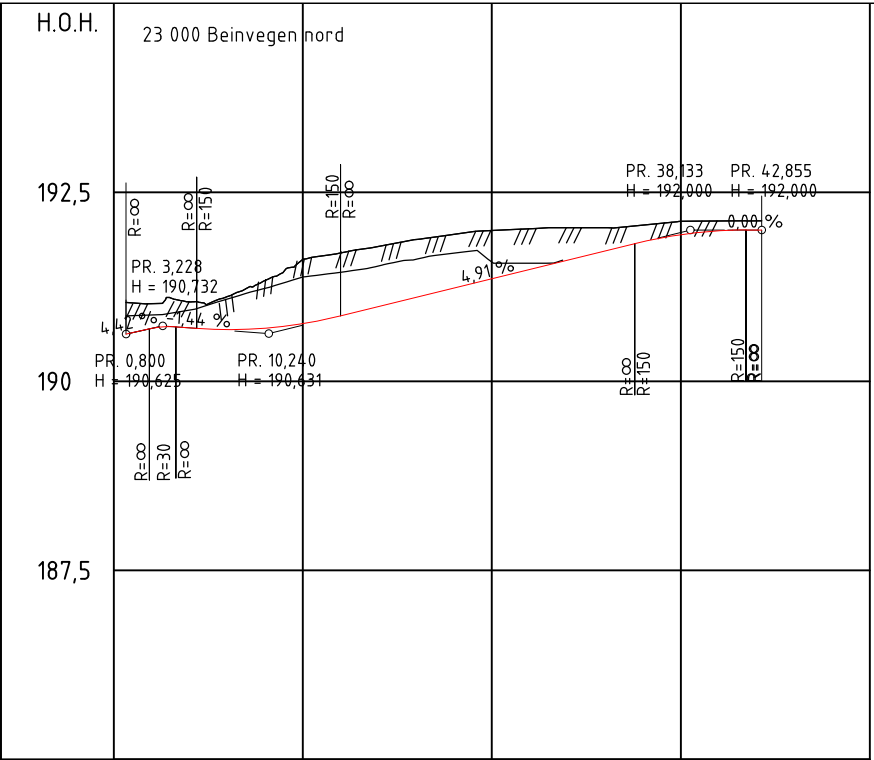


PROFIL NR. 0	12,5	25	37,5	50
HOR.KURV.	R=∞	R=-20	R=∞	
BREDDEUTV.				
TVERRRFALL	0%			3,0%
H.kj.b.k.				
V.kj.b.k.				
PROFIL H.				
TERRENG H.				
OVERBYGN.T.		77CM		

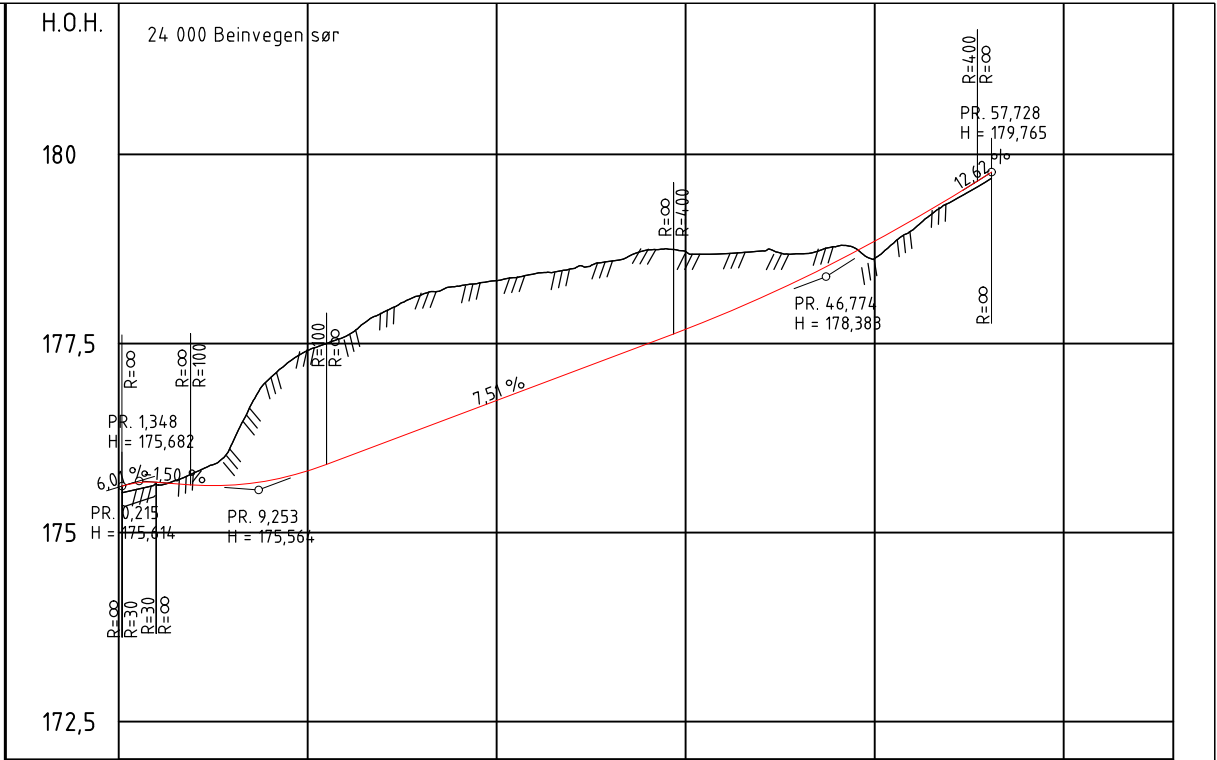

PROFIL NR. 0	12,5	25	37,5	50	62,5	69,75
HOR.KURV.	R=∞	R=10	R=∞	R=-25	R=∞	
BREDDEUTV.						
TVERRRFALL	5,0%	5,0%	4,0%	4,0%	3,0%	0,0%
H.kj.b.k.						
V.kj.b.k.						
PROFIL H.						
TERRENG H.						
OVERBYGN.T.		77CM				

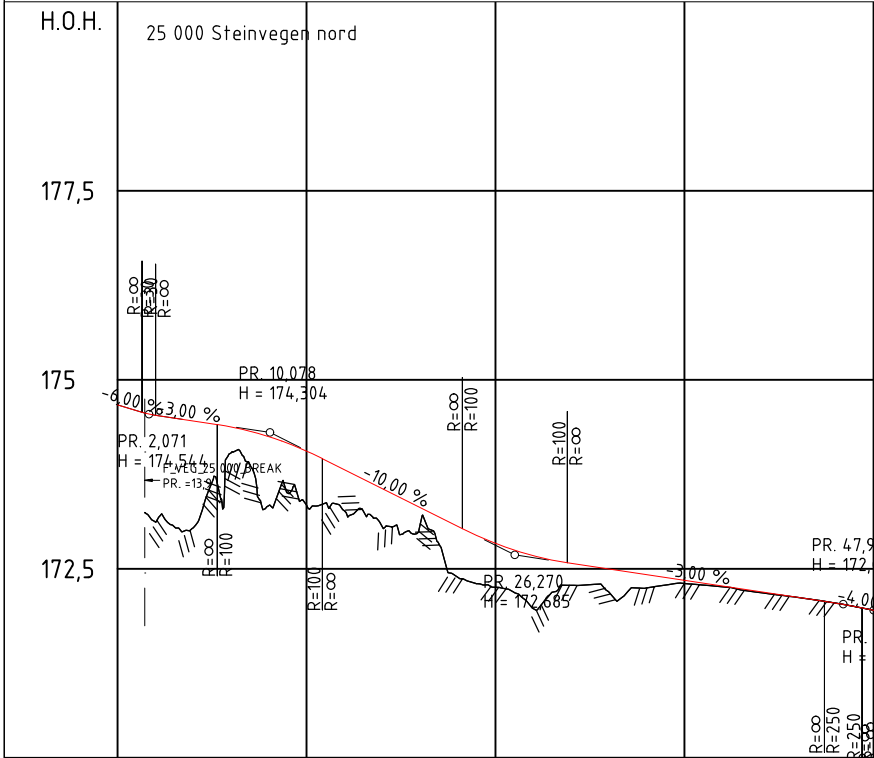


PROFIL NR. 0	12,5	25	37,5	50
HOR.KURV.	R=∞	R=25	R=85	
BREDDEUTV.				
TVERRRFALL	2,3%			2,0%
H.kj.b.k.				
V.kj.b.k.				
PROFIL H.				
TERRENG H.				
OVERBYGN.T.		57CM		

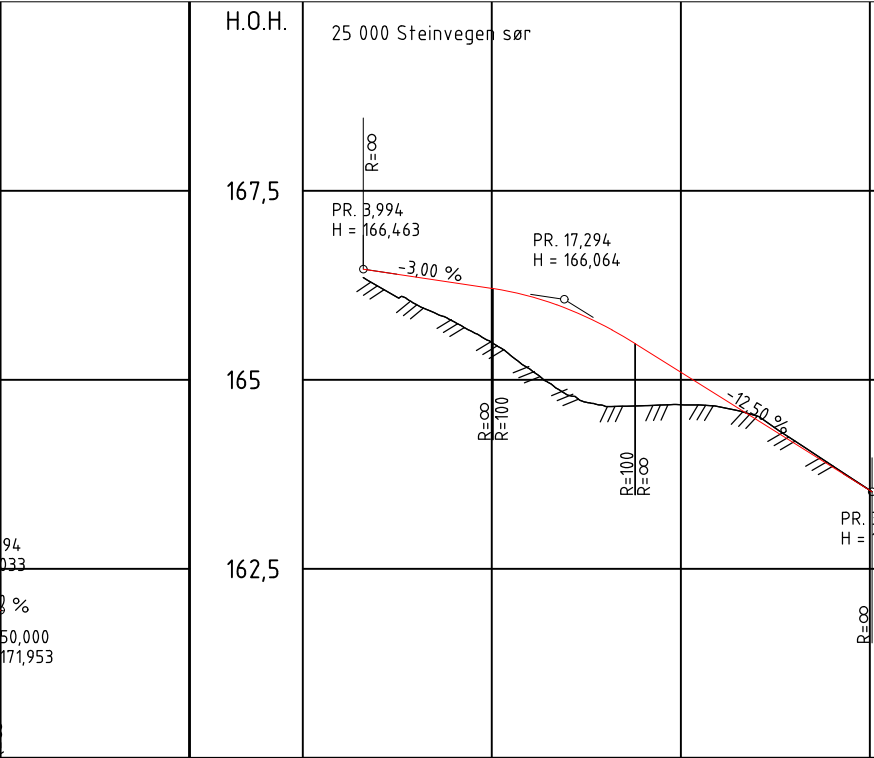


PROFIL NR. 0	12,5	25	37,5
HOR.KURV.	R=∞	R=-15	R=∞
BREDDEUTV.			
TVERRRFALL	2,0%	3,0%	3,0%
H.kj.b.k.			
V.kj.b.k.			
PROFIL H.			
TERRENG H.			
OVERBYGN.T.		89CM	


Revisjon	Revisjonen gjelder	Utarb	Kontr	Godkjent	Rev. dato
Innlandet fylkeskommune		Tegningsdato 30.09.2026			
Fv 33 5801 m492 - m444		Bestiller Arild Sundt			
Fv 33 Skreia - Bilitt		Produsert for Innlandet fylkeskommune			
Lengdeprofiler		Produsert av MMI			
Reguleringsplan		Vegantlegg-ID			
Utarbeidet av garsta		Kontrollert av arisun		Godkjent av	
		Konsulentarkiv		Tegningsnummer / revisjonsboks	
				D001	


60 kmt - H2
profil 40 - 1998

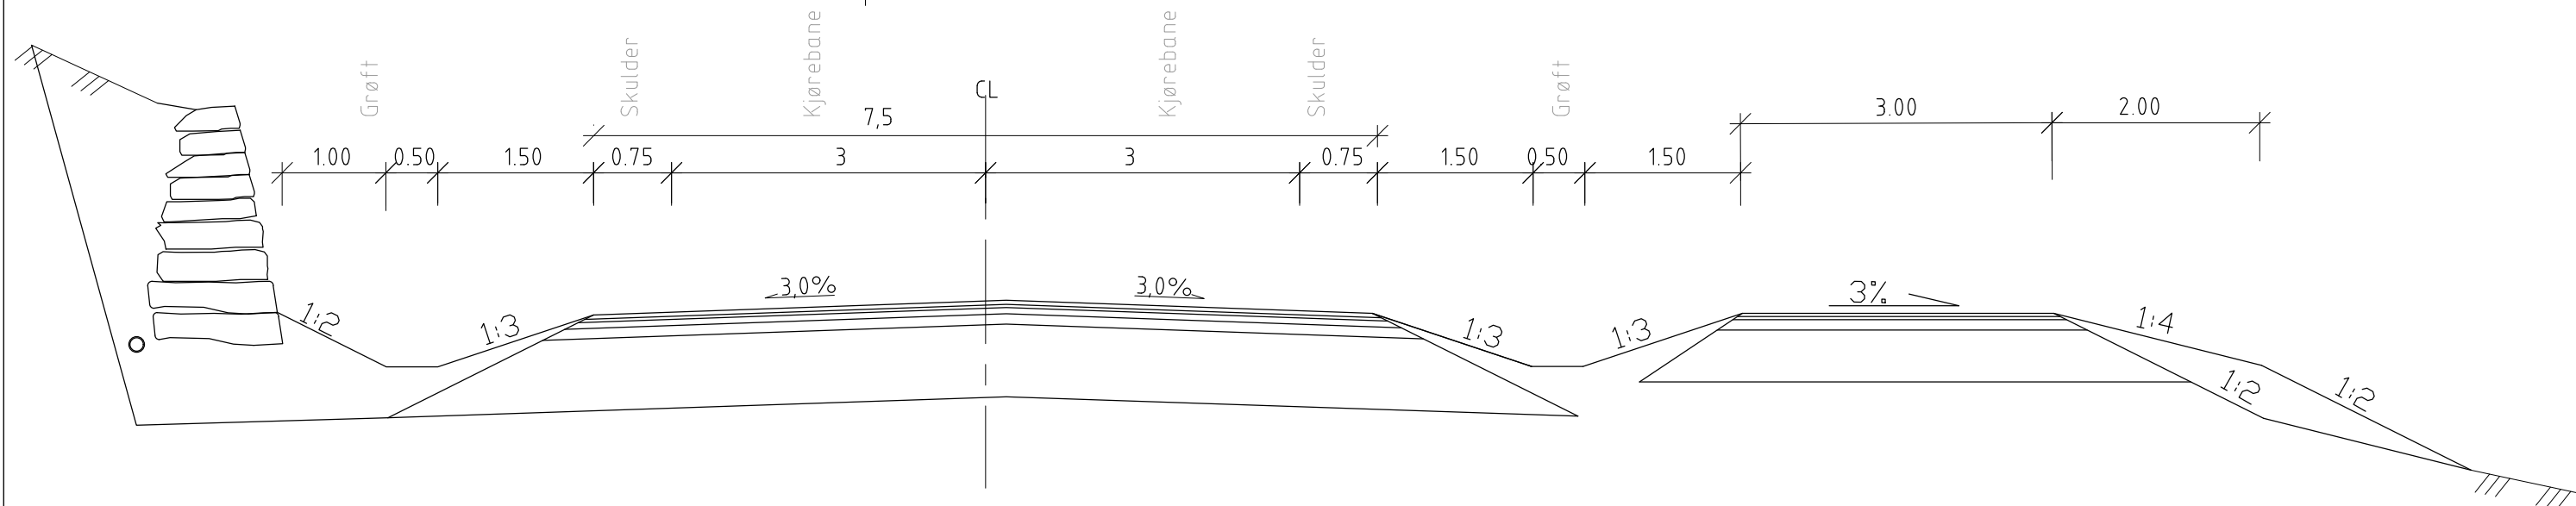

50 km† - H2
profil 1998 - 2745

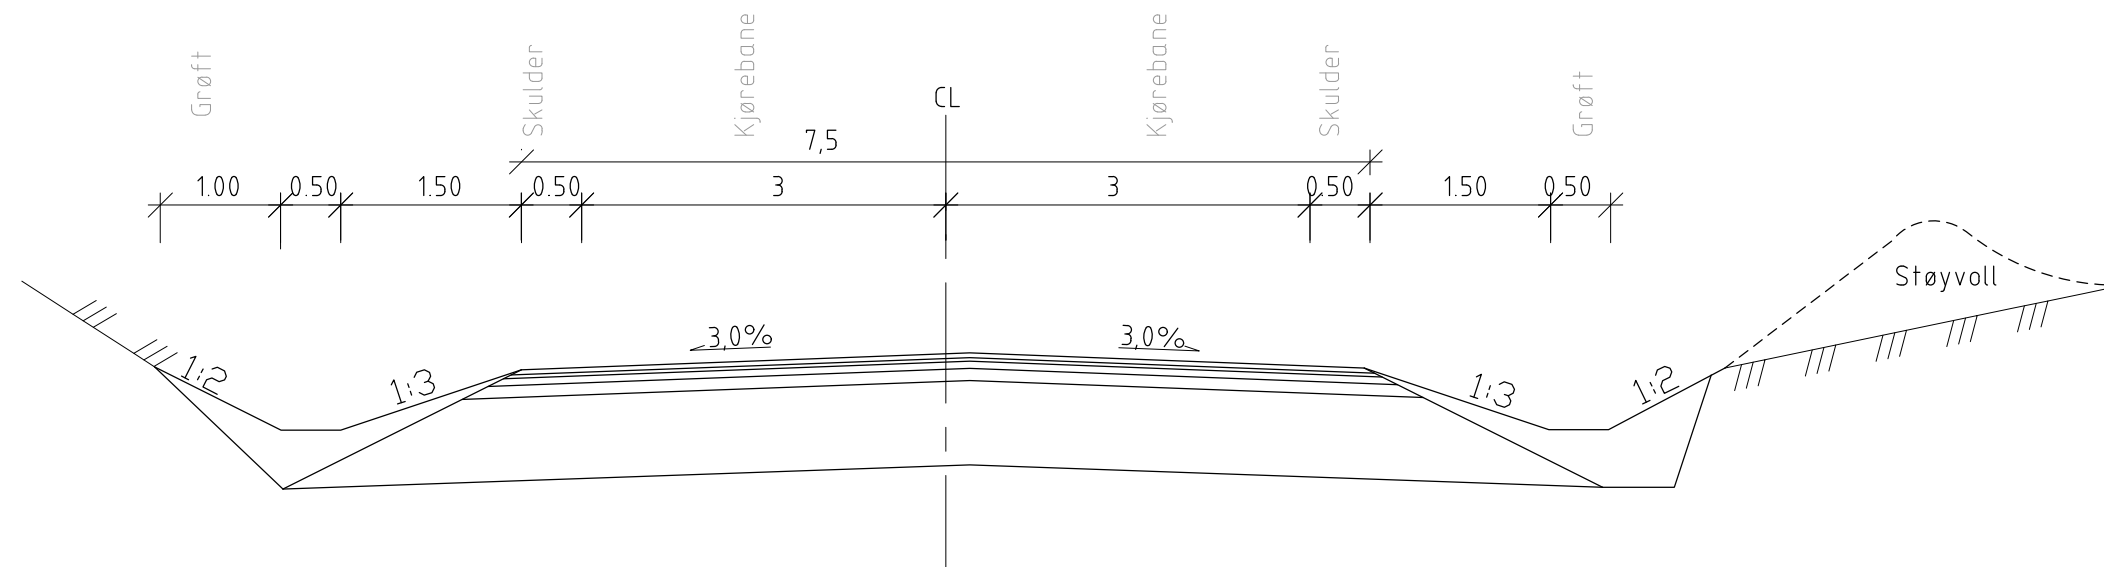[illegible]

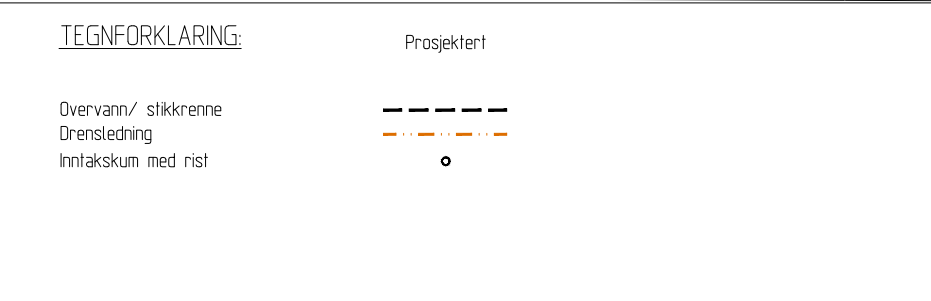

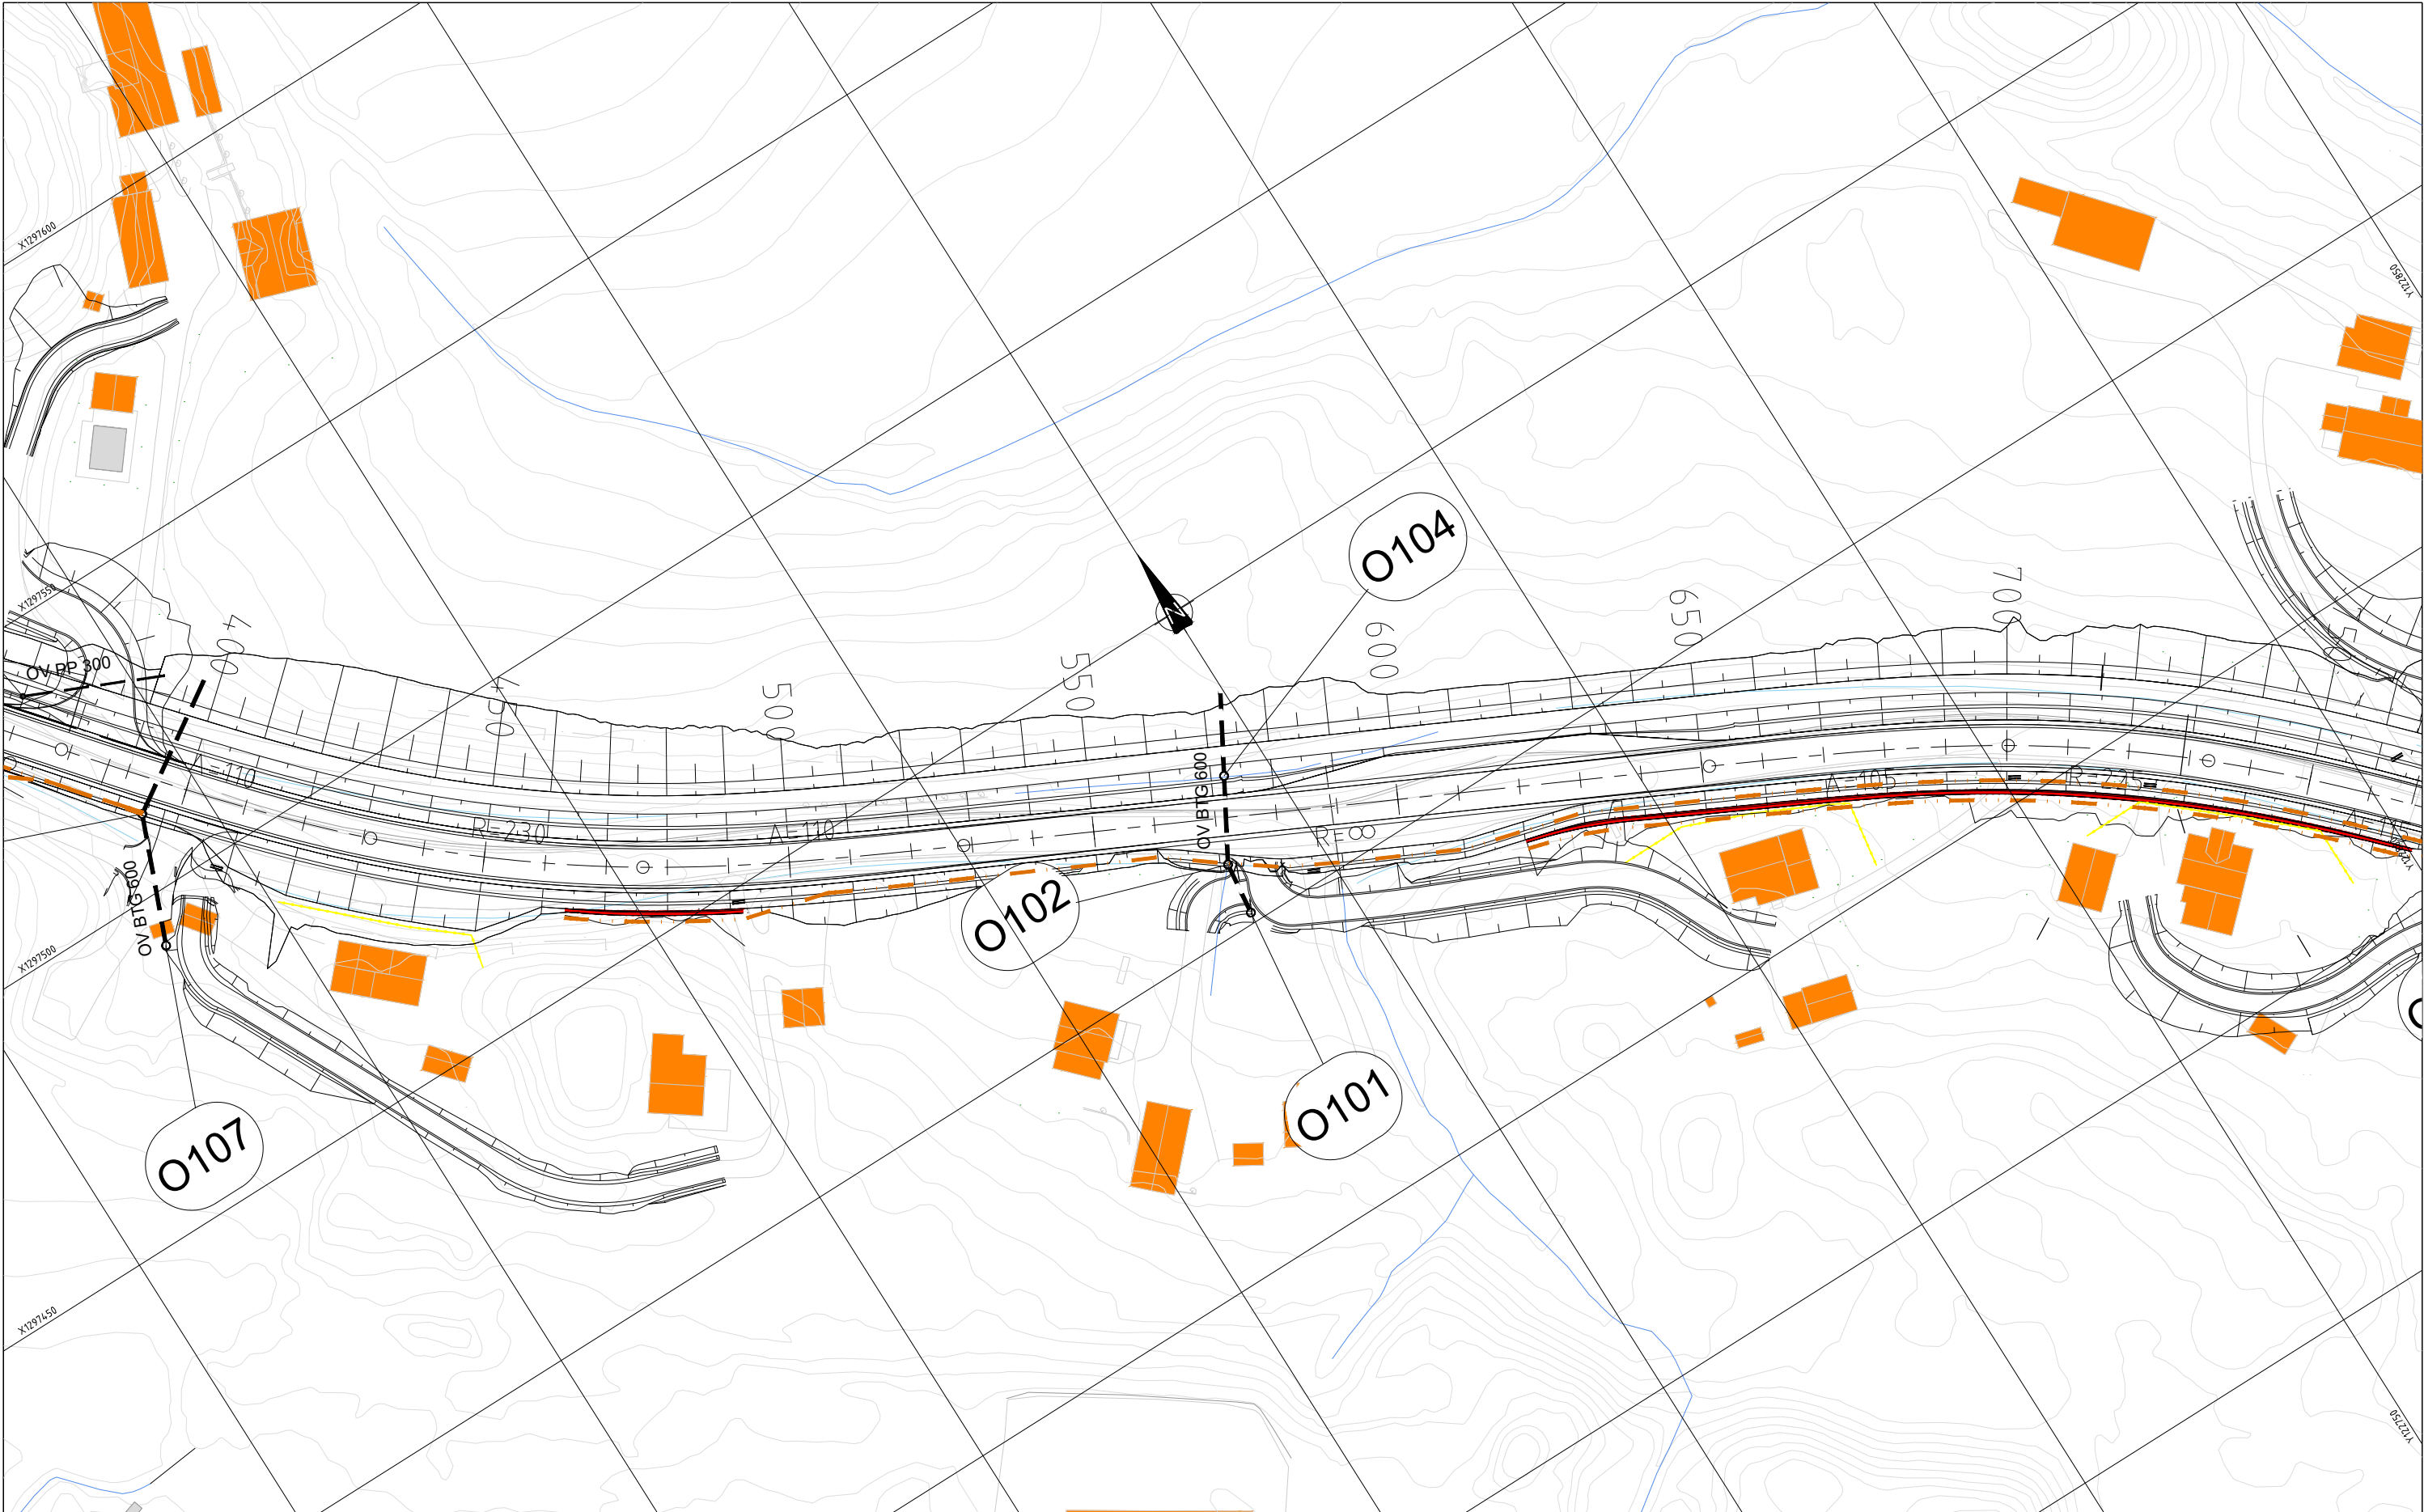

TEGNFORKLARING:


Overvann/ stikkrenne


Drensledning

Inntakskum med rist

Prosjektert

Revisjon	Revisjonen gjelder	Utarb	Kontr	Godkjent	Rev. dato
		Tegningsdato 02.10.2026			
Fv 33 5401 m692 - m644		Bestiller Innlandet fylkeskommune			
Fv 33 Skreia - Bliitt		Produsert for Innlandet fylkeskommune			
Overvann		Produsert av Sweco Norge AS			
Oversiktstegning		MNM			
Reguleringsplan		Vegantegg-ID			
Utarbeidet av NOWOJC		Arkivreferanse			
Kontrollert av NOKJEL		Brutus			
Godkjent av NOJSAG		Målestokk A1/A3			
Konsulentarkiv 10250112		Koordinatsystem			
		Tegningsnummer / revisjonsbokstav			
		GH002			

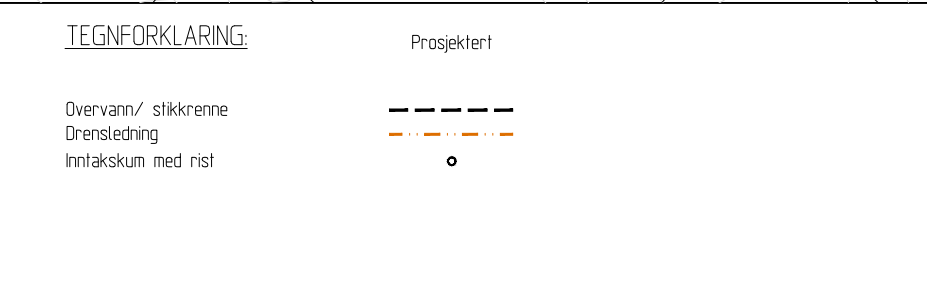

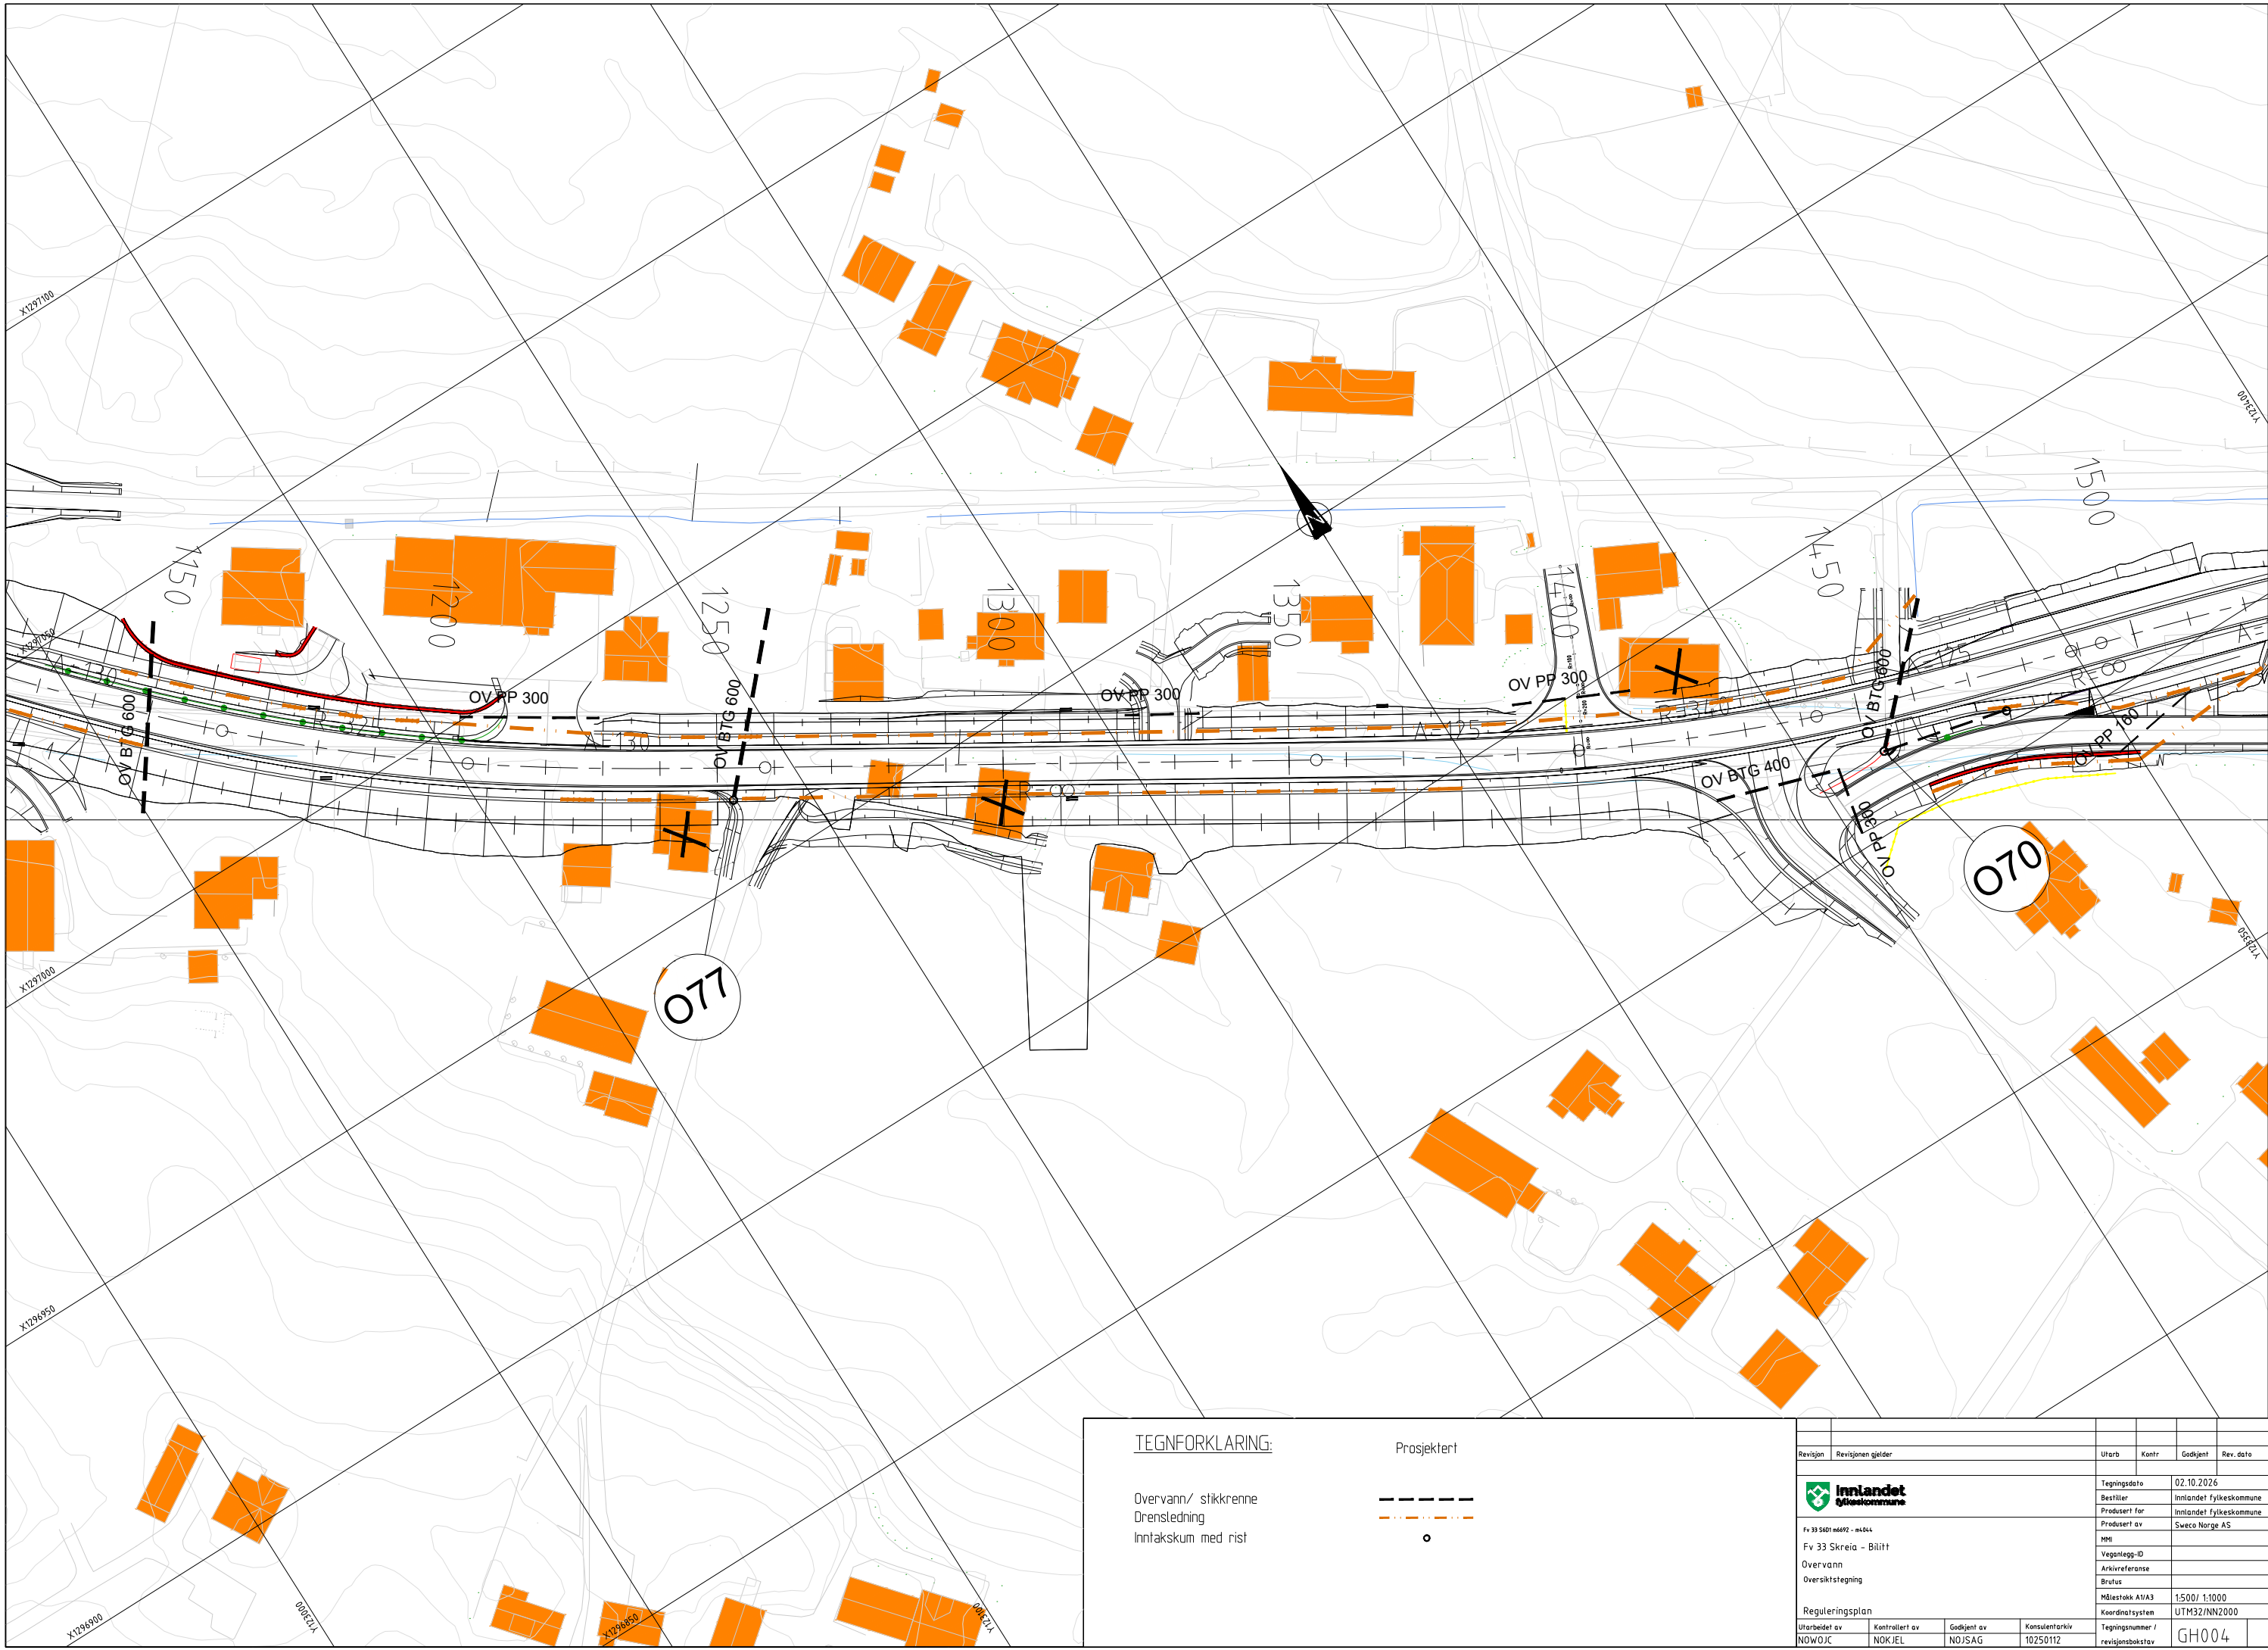


TEGNFORKLARING:


Overvann/ stikkrenne
Drensledning
Inntakskum med rist


Prosjektert



Revisjon	Revisjonen gjelder	Utarb	Kontr	Godkjent	Rev. dato
 Fv 33 5401 m6692 - m6644 Fv 33 Skreia - Bliitt Overvann Oversiktstegning		Tegningsdato 02.10.2026 Bestiller Innlandet fylkeskommune Produsert for Innlandet fylkeskommune Produsert av Sweco Norge AS MHI Vegantegg-ID Arkivreferanse Brutus Målestokk A1/A3 Koordinatsystem UTM32/NN2000			
Reguleringsplan	Utarbeidet av NOWOJC	Kontrollert av NOKJEL	Godkjent av NOJSAG	Konsulentarkiv 10250112	Tegningsnummer / revisjonsbokstav GH004

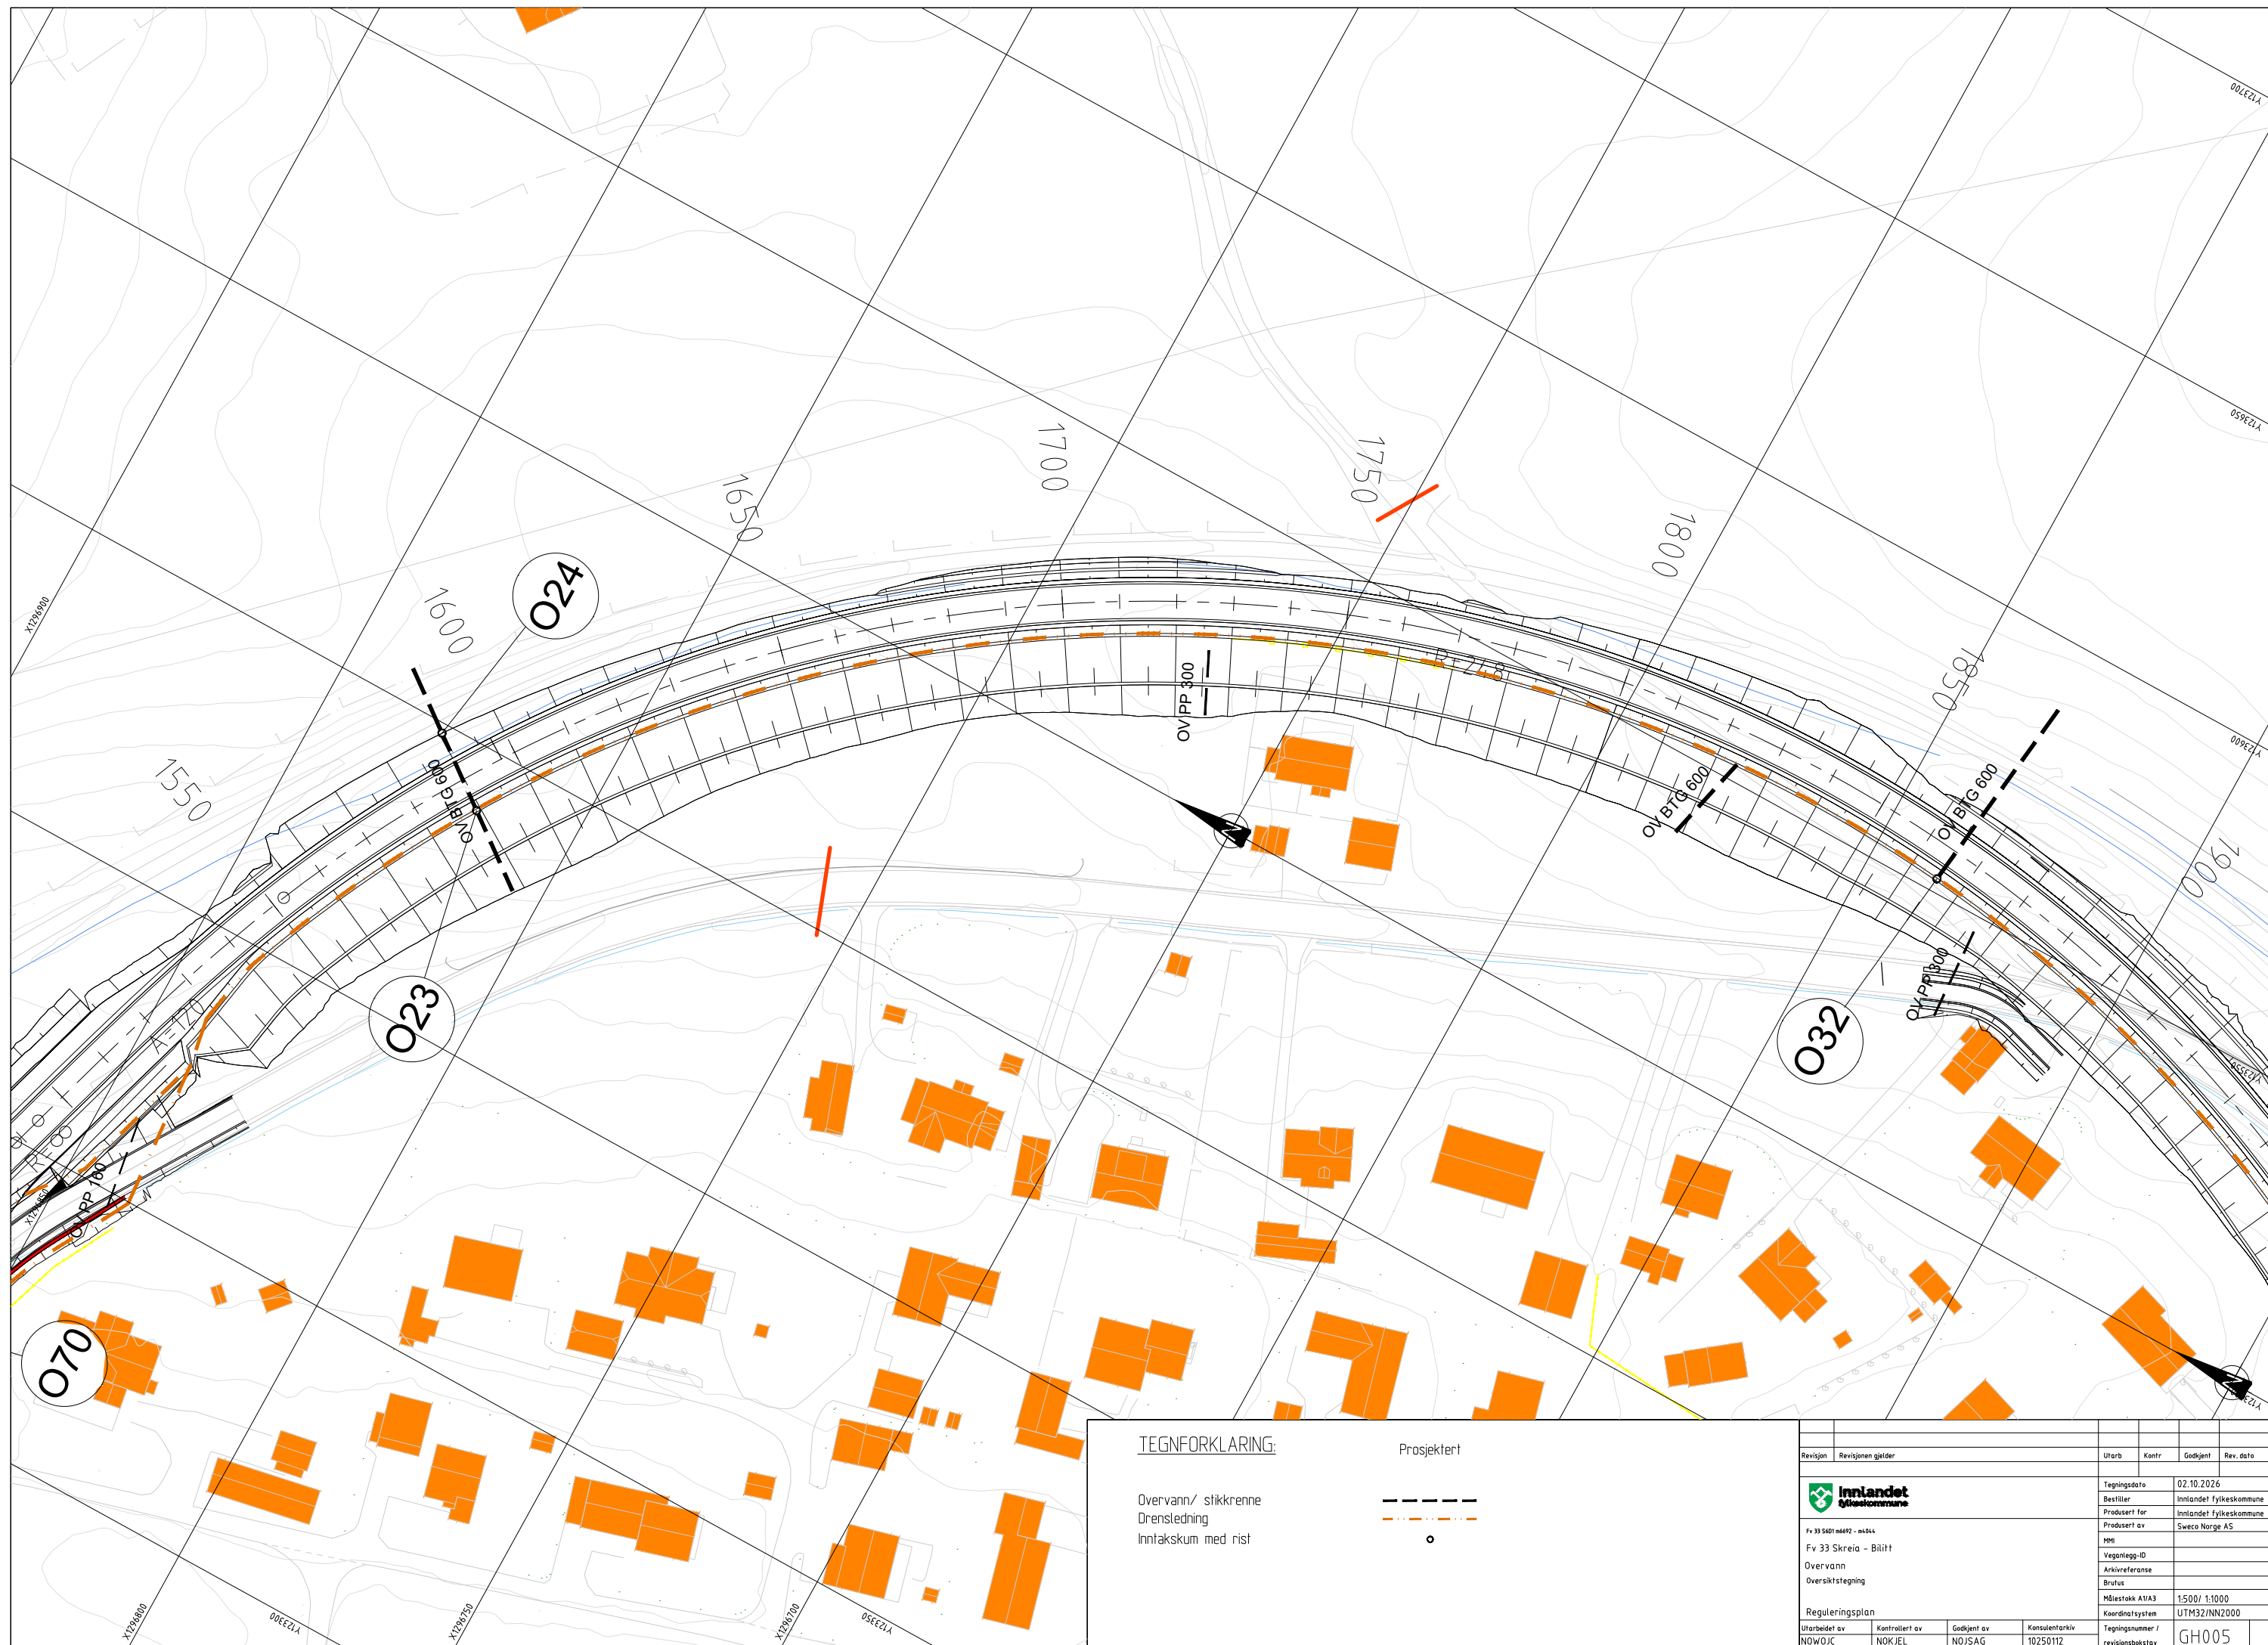

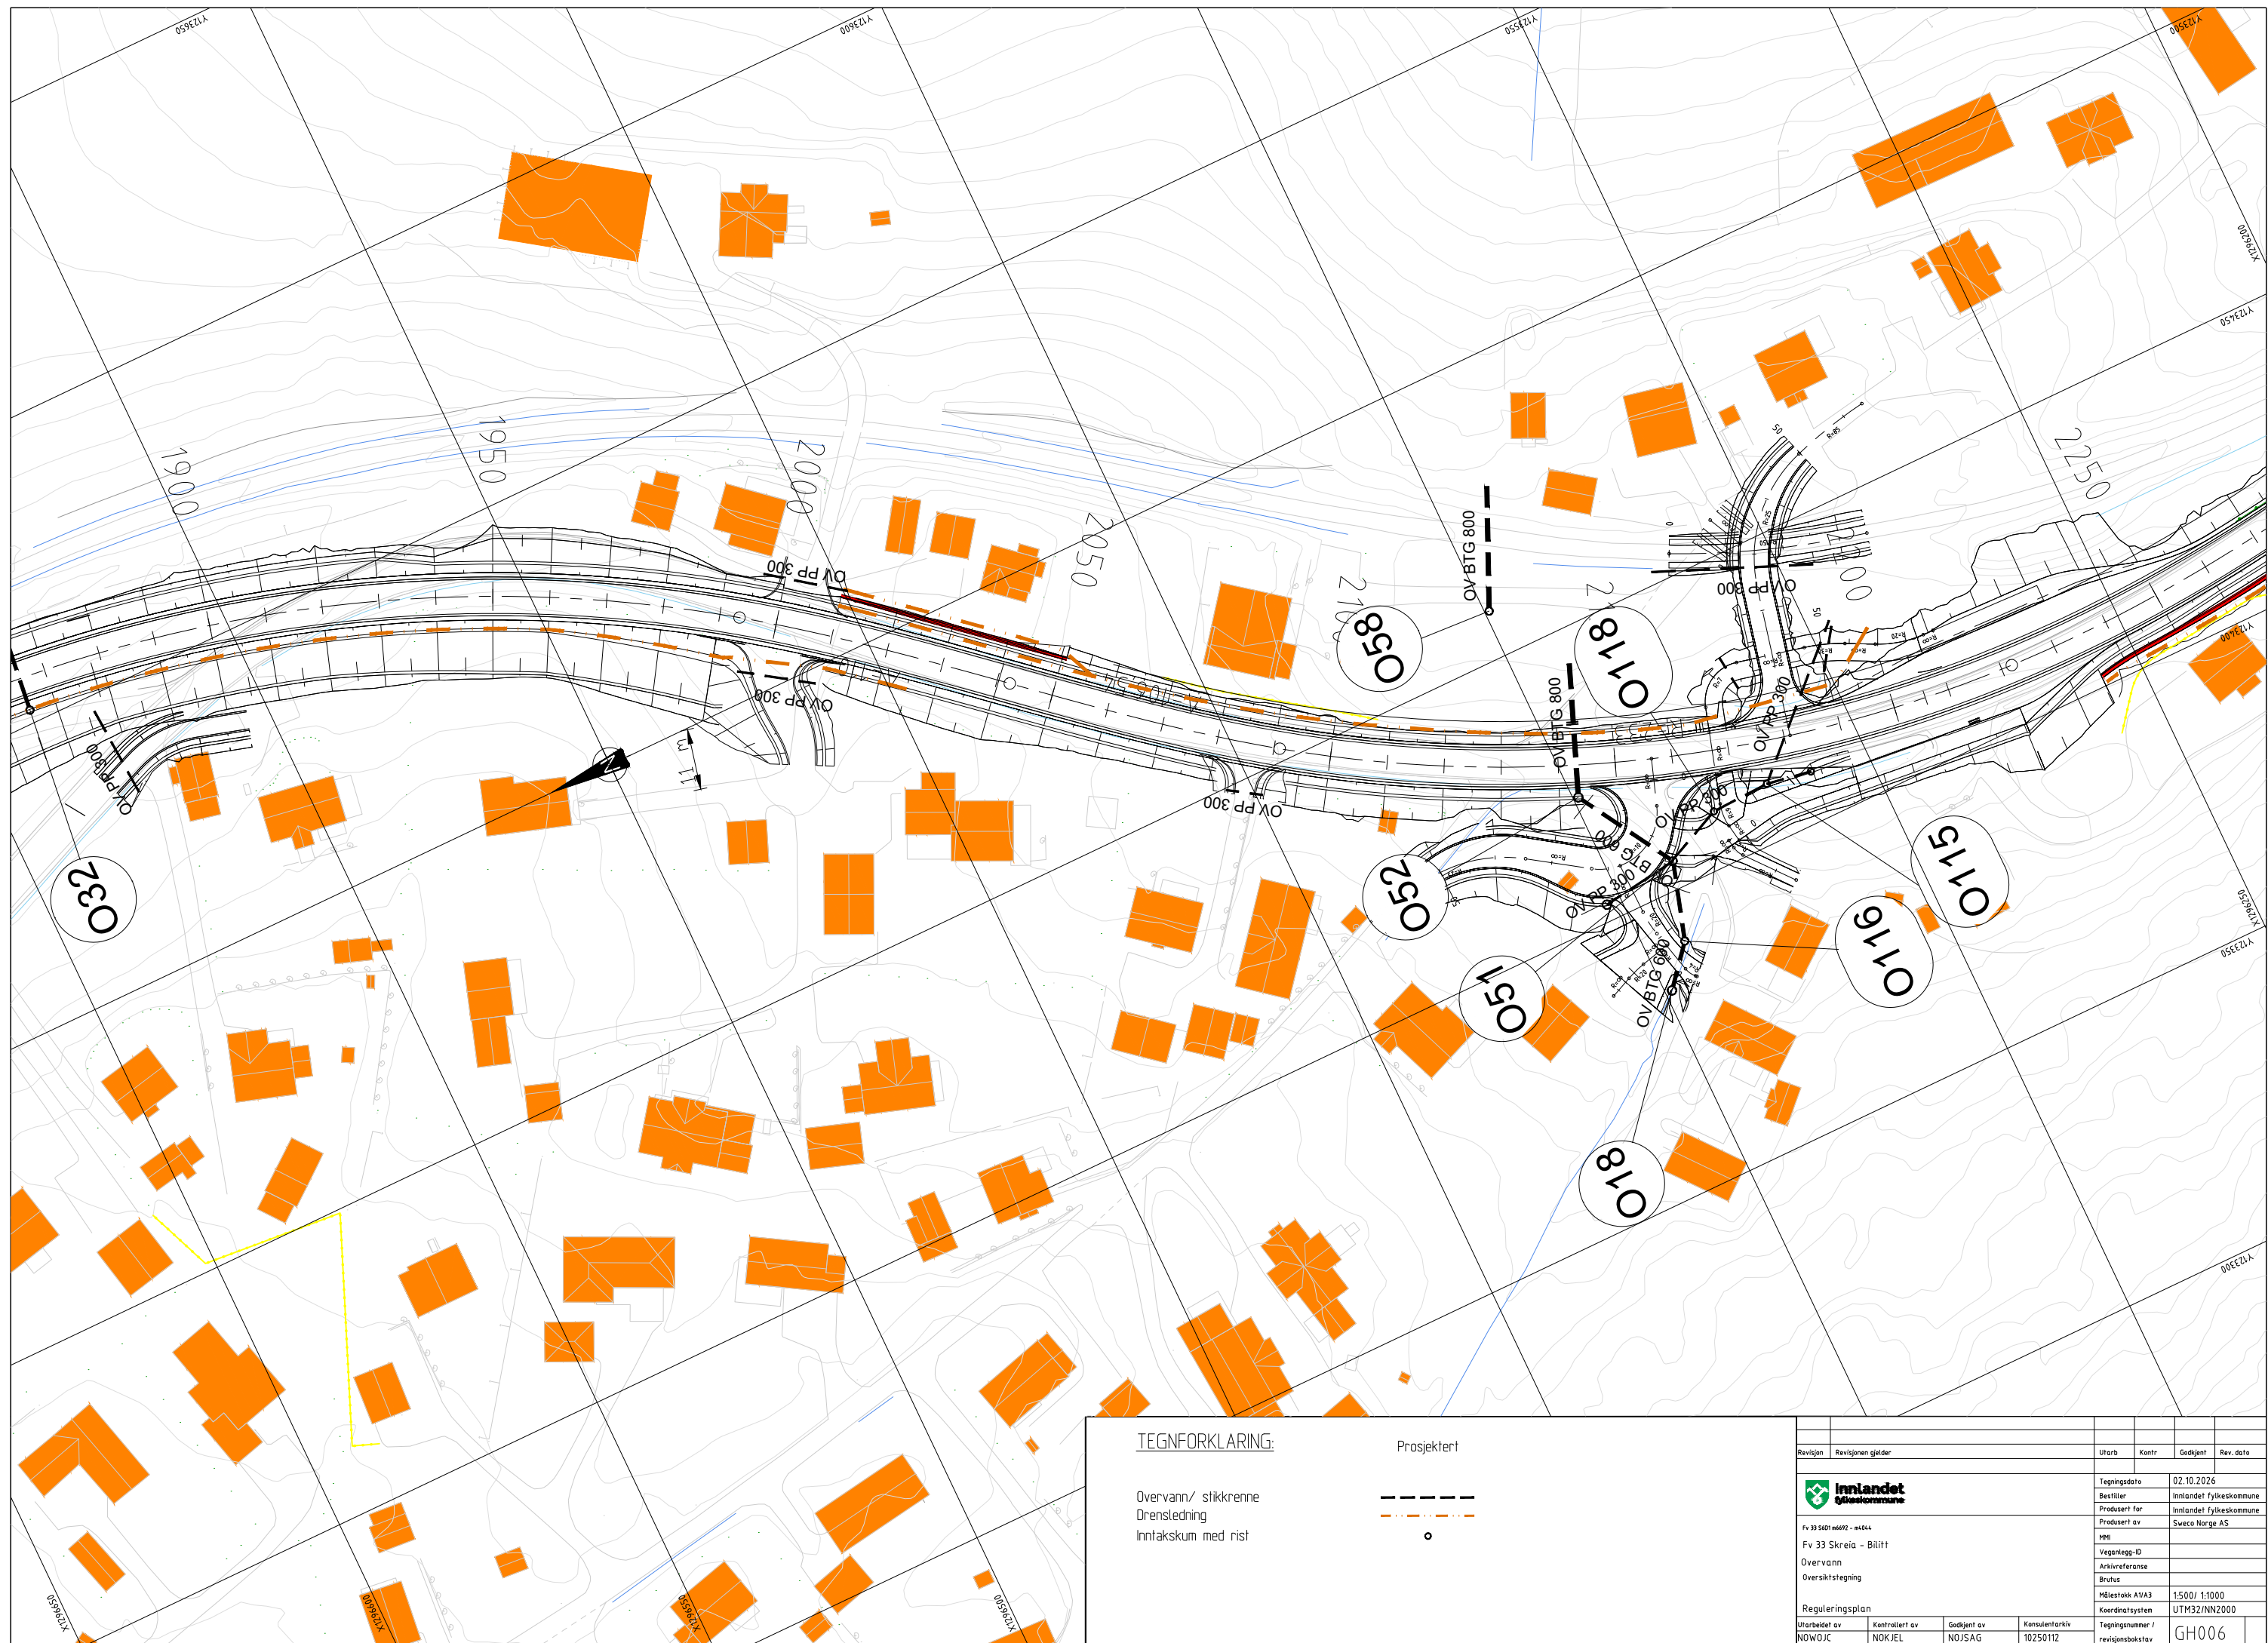

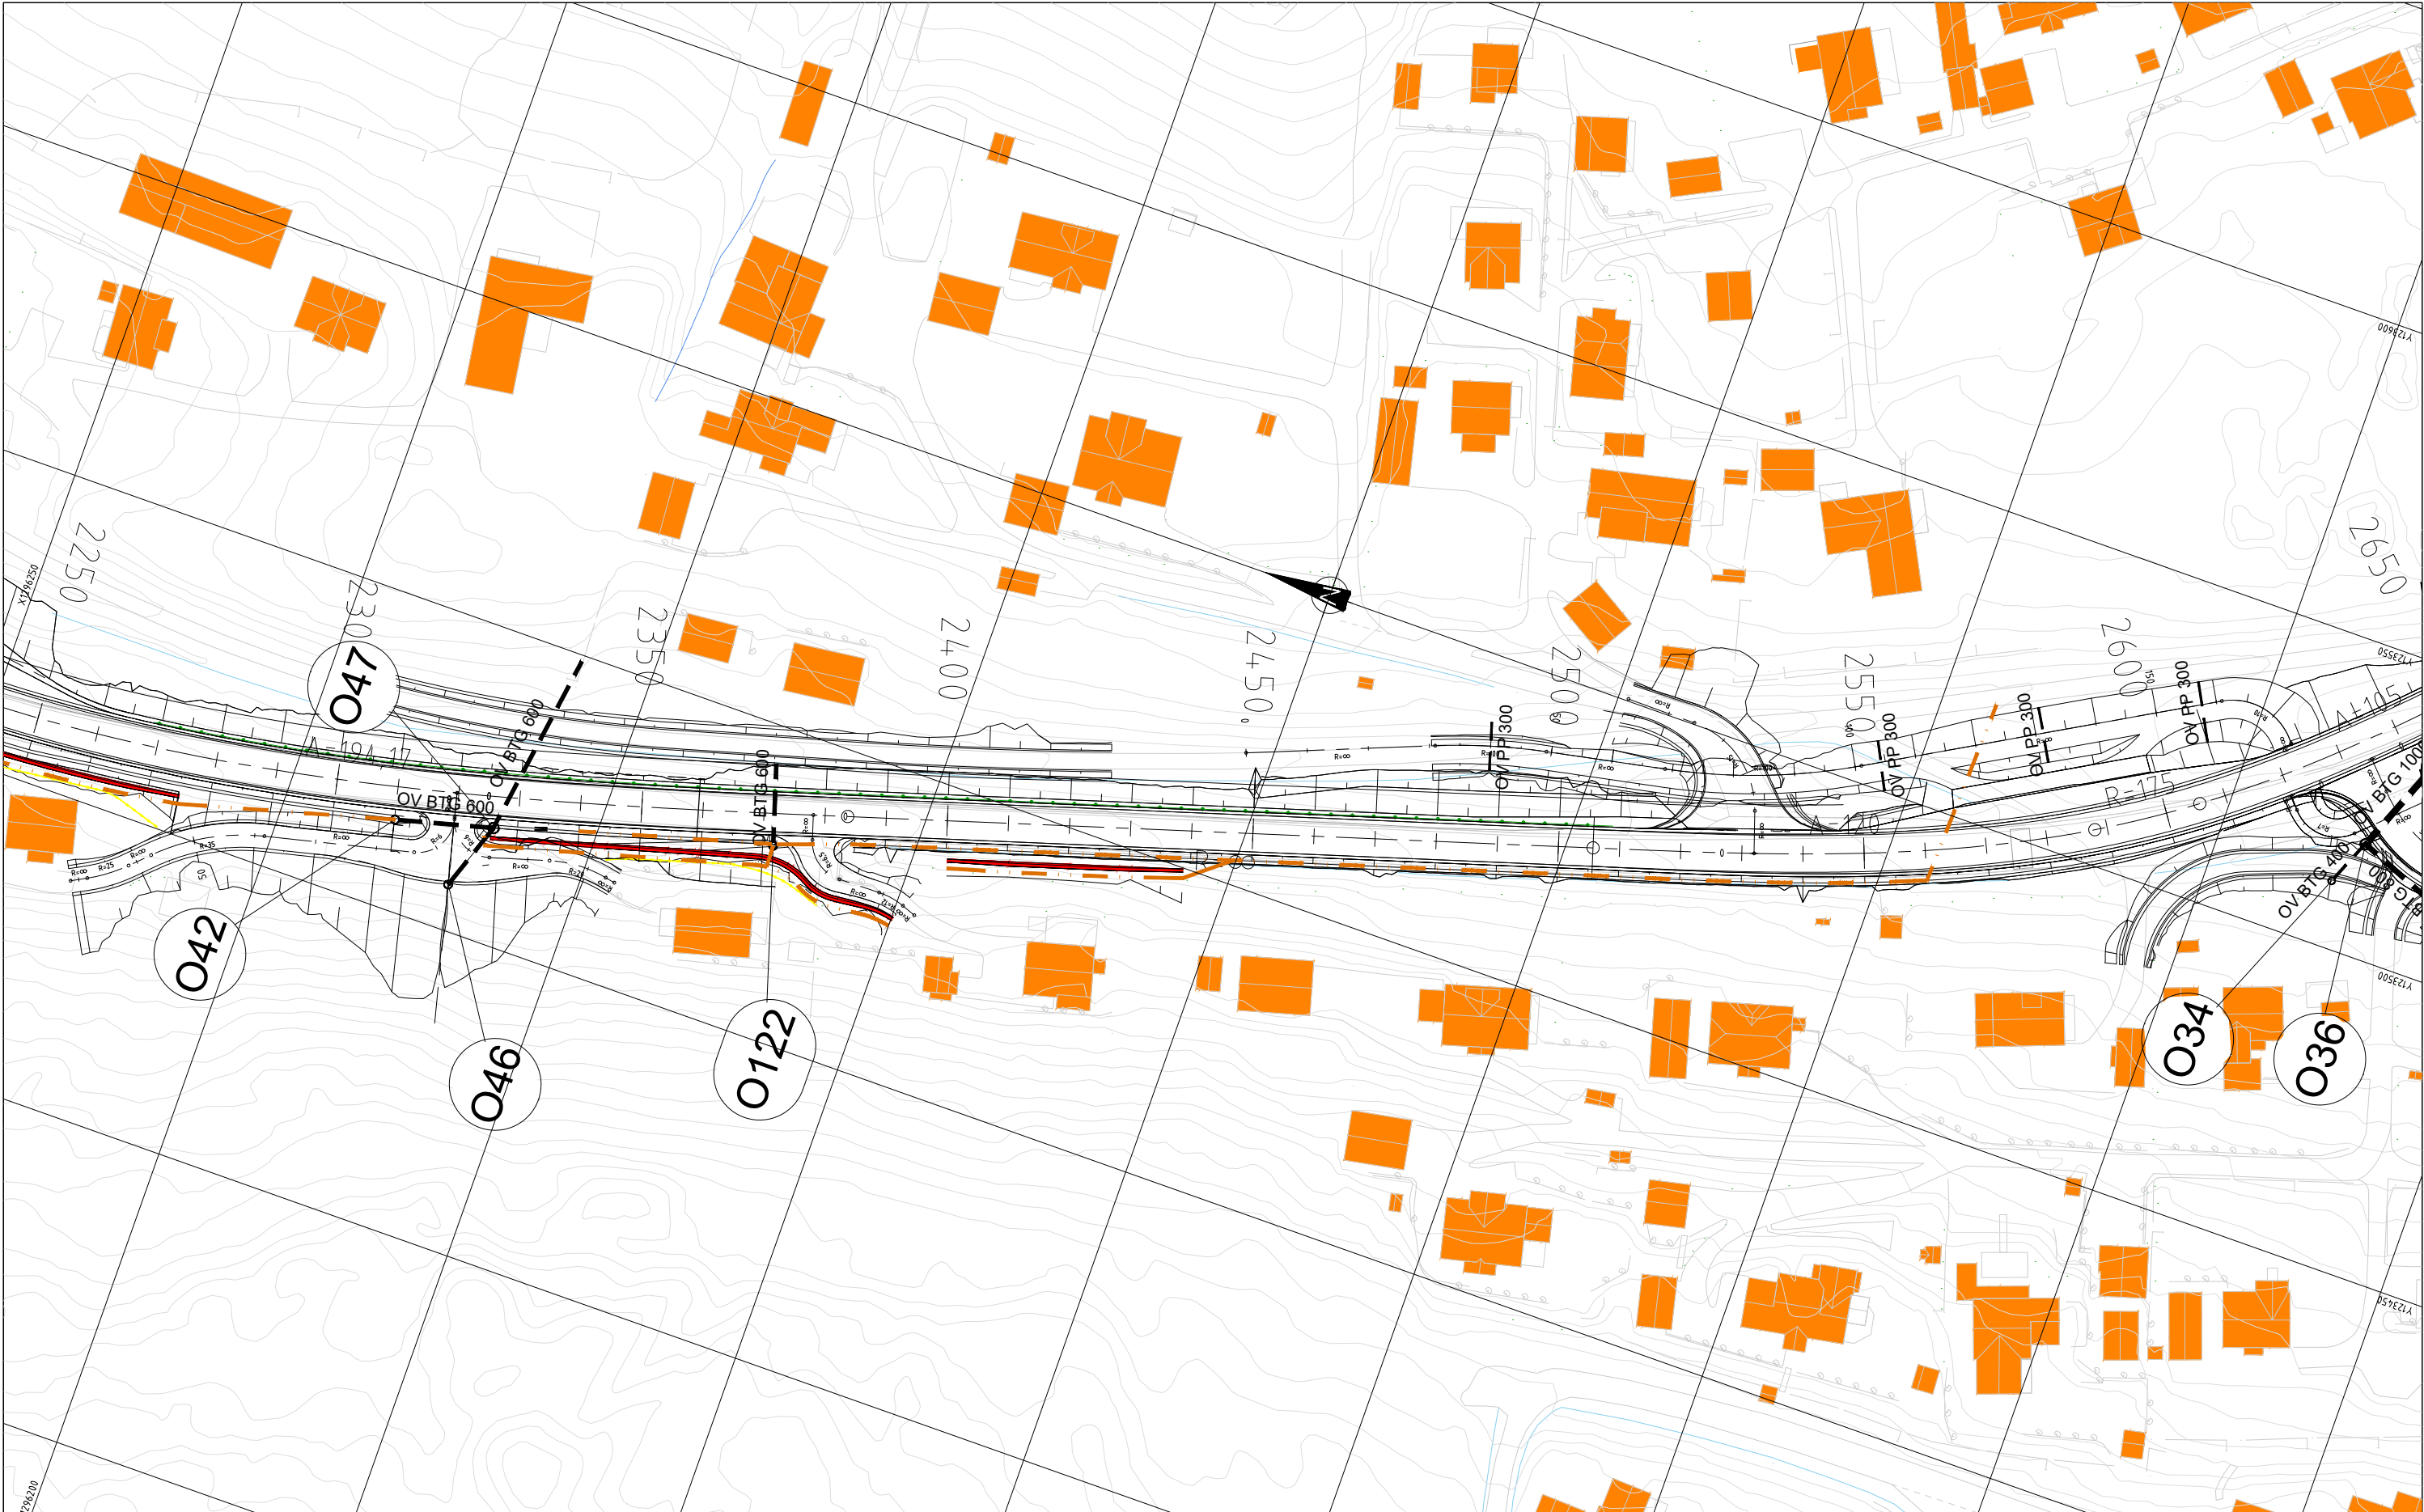


TEGNFORKLARING:

Overvann/ stikkrenne
Drensledning
Inntakskum med rist

Prosjektert



Revisjon	Revisjonen gjelder	Utarb	Kontr	Godkjent	Rev. dato
 Fv 33 5401 m492 - m444 Fv 33 Skreia - Bliitt Overvann Oversiktstegning		Tegningsdato 02.10.2026 Bestiller Innlandet fylkeskommune Produsert for Innlandet fylkeskommune Produsert av Sweco Norge AS MM Vegantegg-ID Arkivreferanse Brutus Målestokk A1/A3 1:500/ 1:1000 Koordinatsystem UTM32/NN2000			
Reguleringsplan		Tegningsnummer / revisjonsbokstav GH007			
Utarbeidet av	Kontrollert av	Godkjent av	Konsulentarkiv		
NOWOJC	NOKJEL	NOJSAG	10250112		

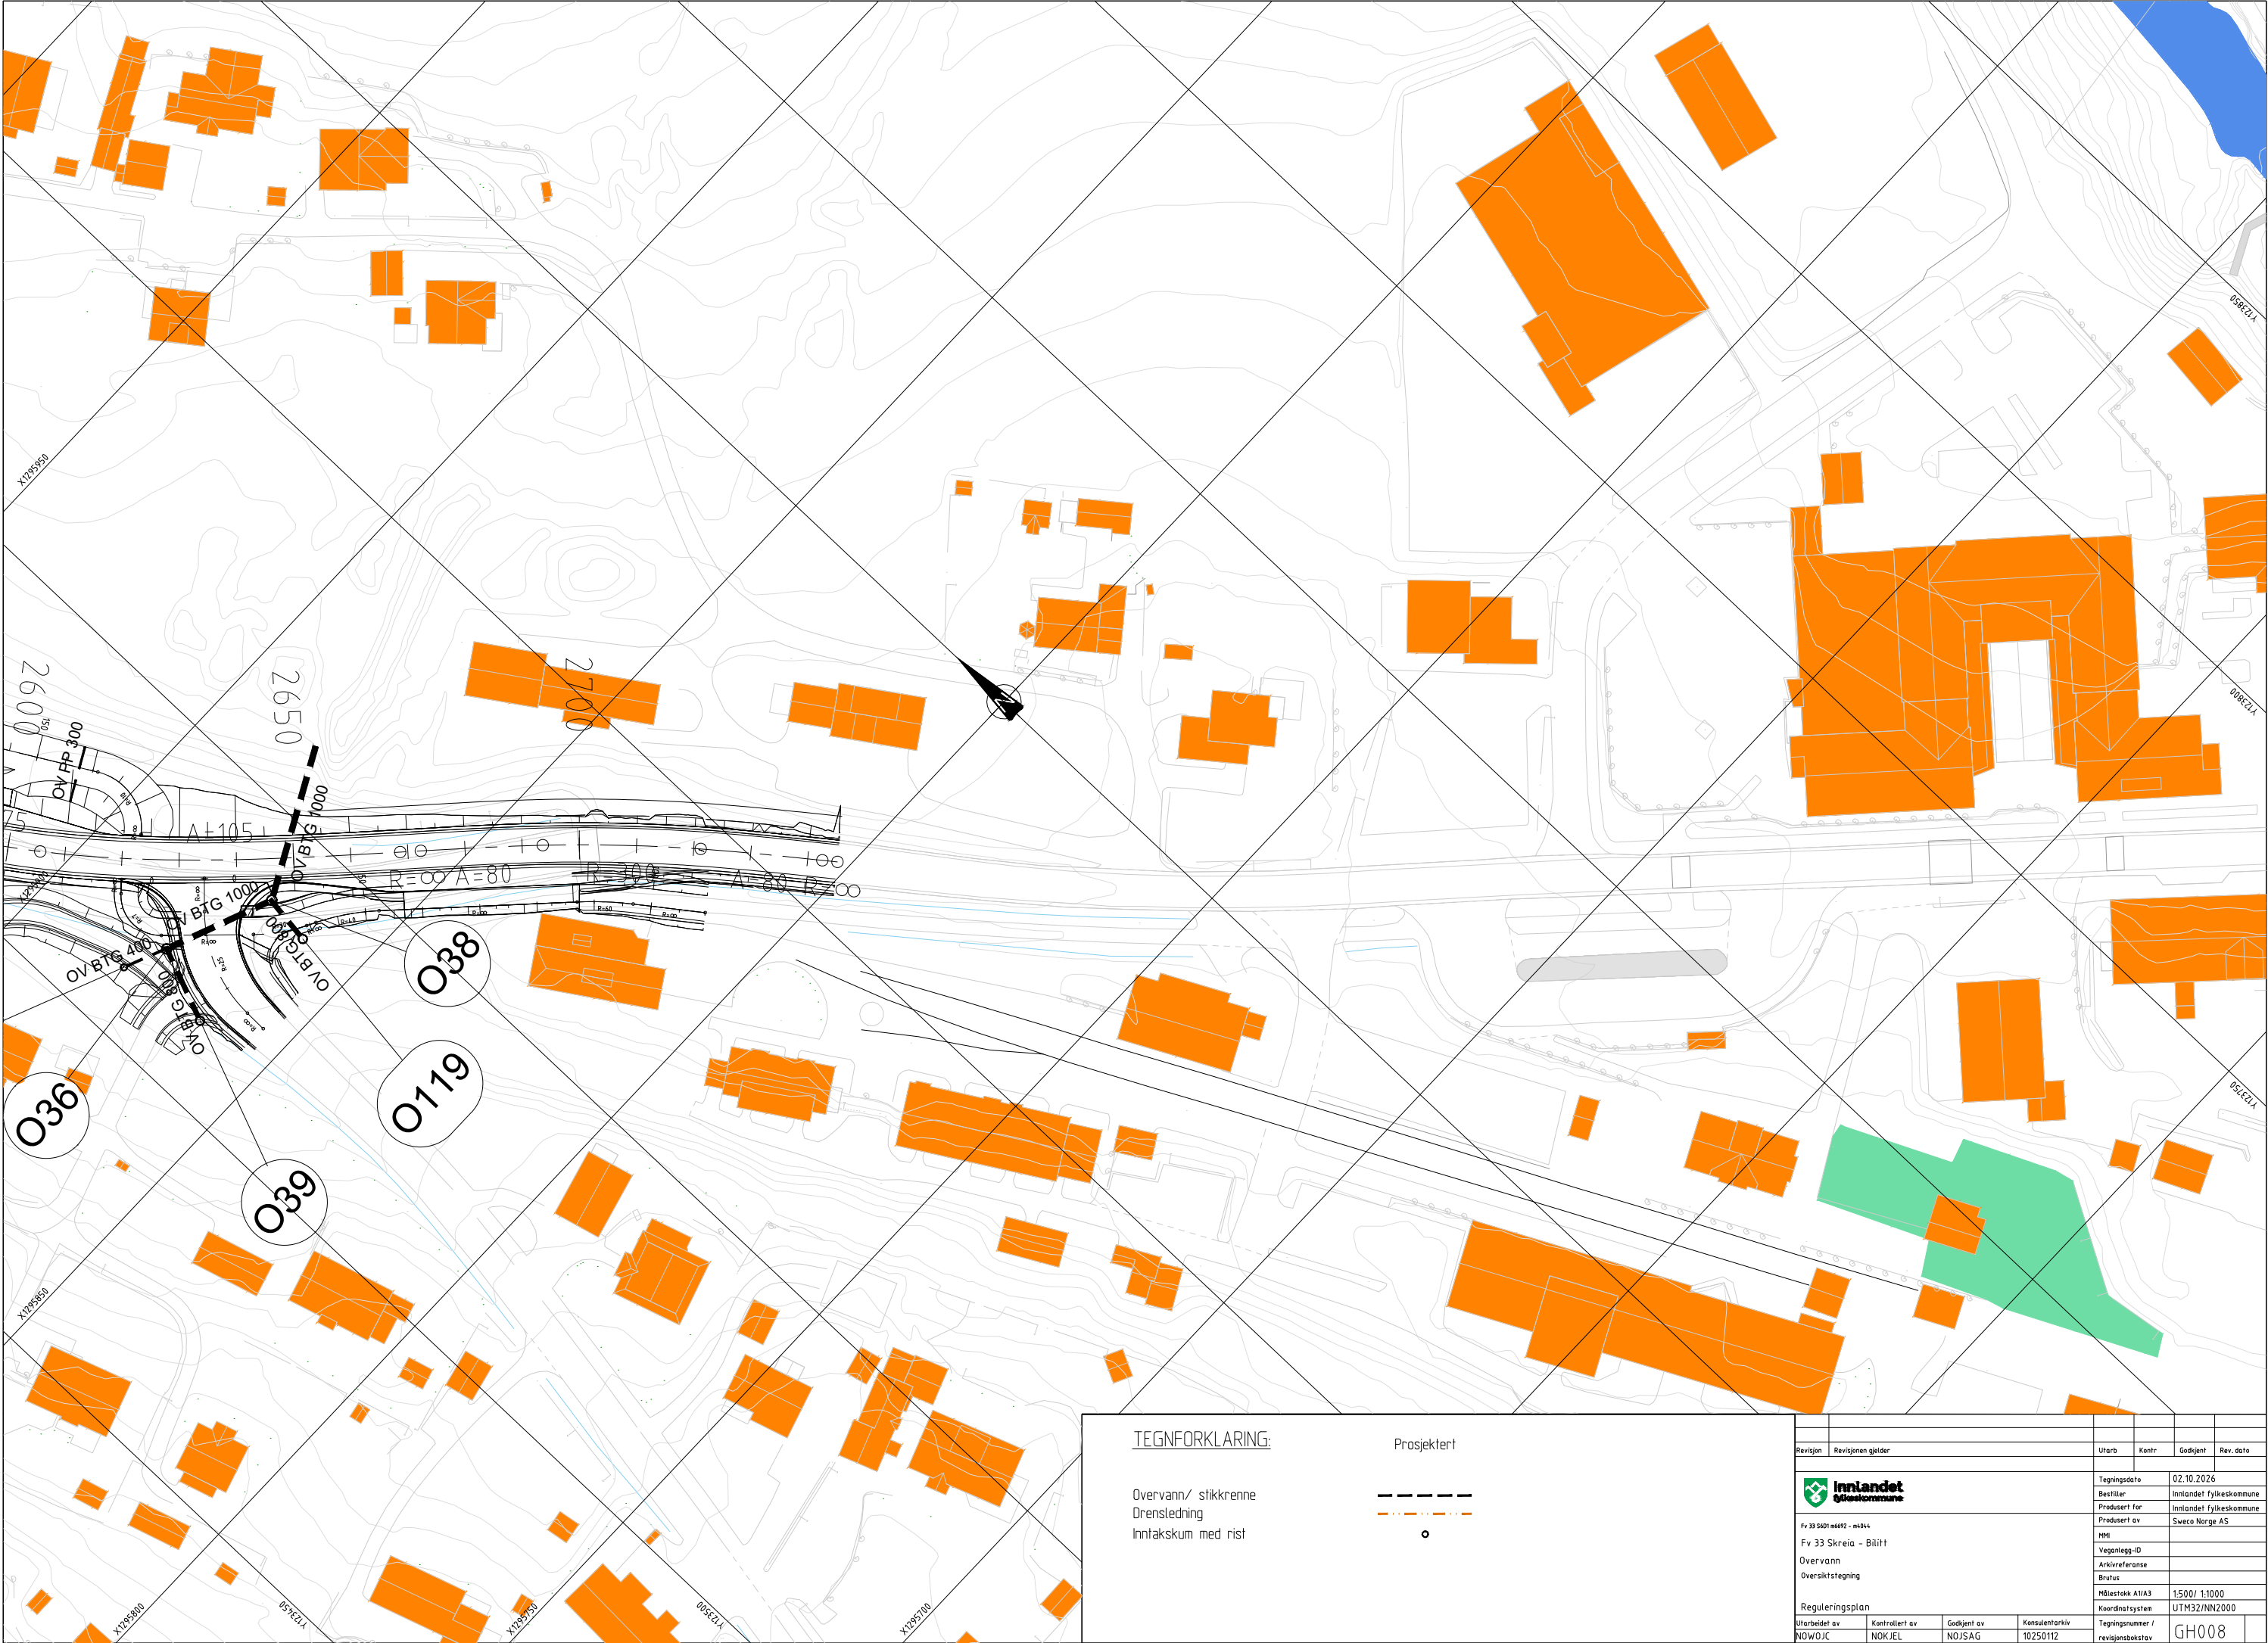

TEGNFORKLARING:

Overvann/ stikkrenne
Drensledning
Inntakskum med rist

Prosjektert



Revisjon	Revisjonen gjelder	Utarb	Kontr	Godkjent	Rev. dato
		Tegningsdato 02.10.2026			
Fv 33 5401 m492 - m444		Bestiller Innlandet fylkeskommune			
Fv 33 Skreia - Bliitt		Produsert for Innlandet fylkeskommune			
Overvann		Produsert av Sweco Norge AS			
Oversiktstegning		MHI			
		Vegantegg-ID			
		Arkivreferanse			
		Brutus			
		Målestokk A1/A3			
		Koordinatsystem			
Reguleringsplan		UTM32/NN2000			
Utarbeidet av	Kontrollert av	Godkjent av	Konsulentarkiv		
NOWOJC	NOKJEL	NOSJAG	Tegningsnummer /		
			revisjonsbokstav		
			GH008		