


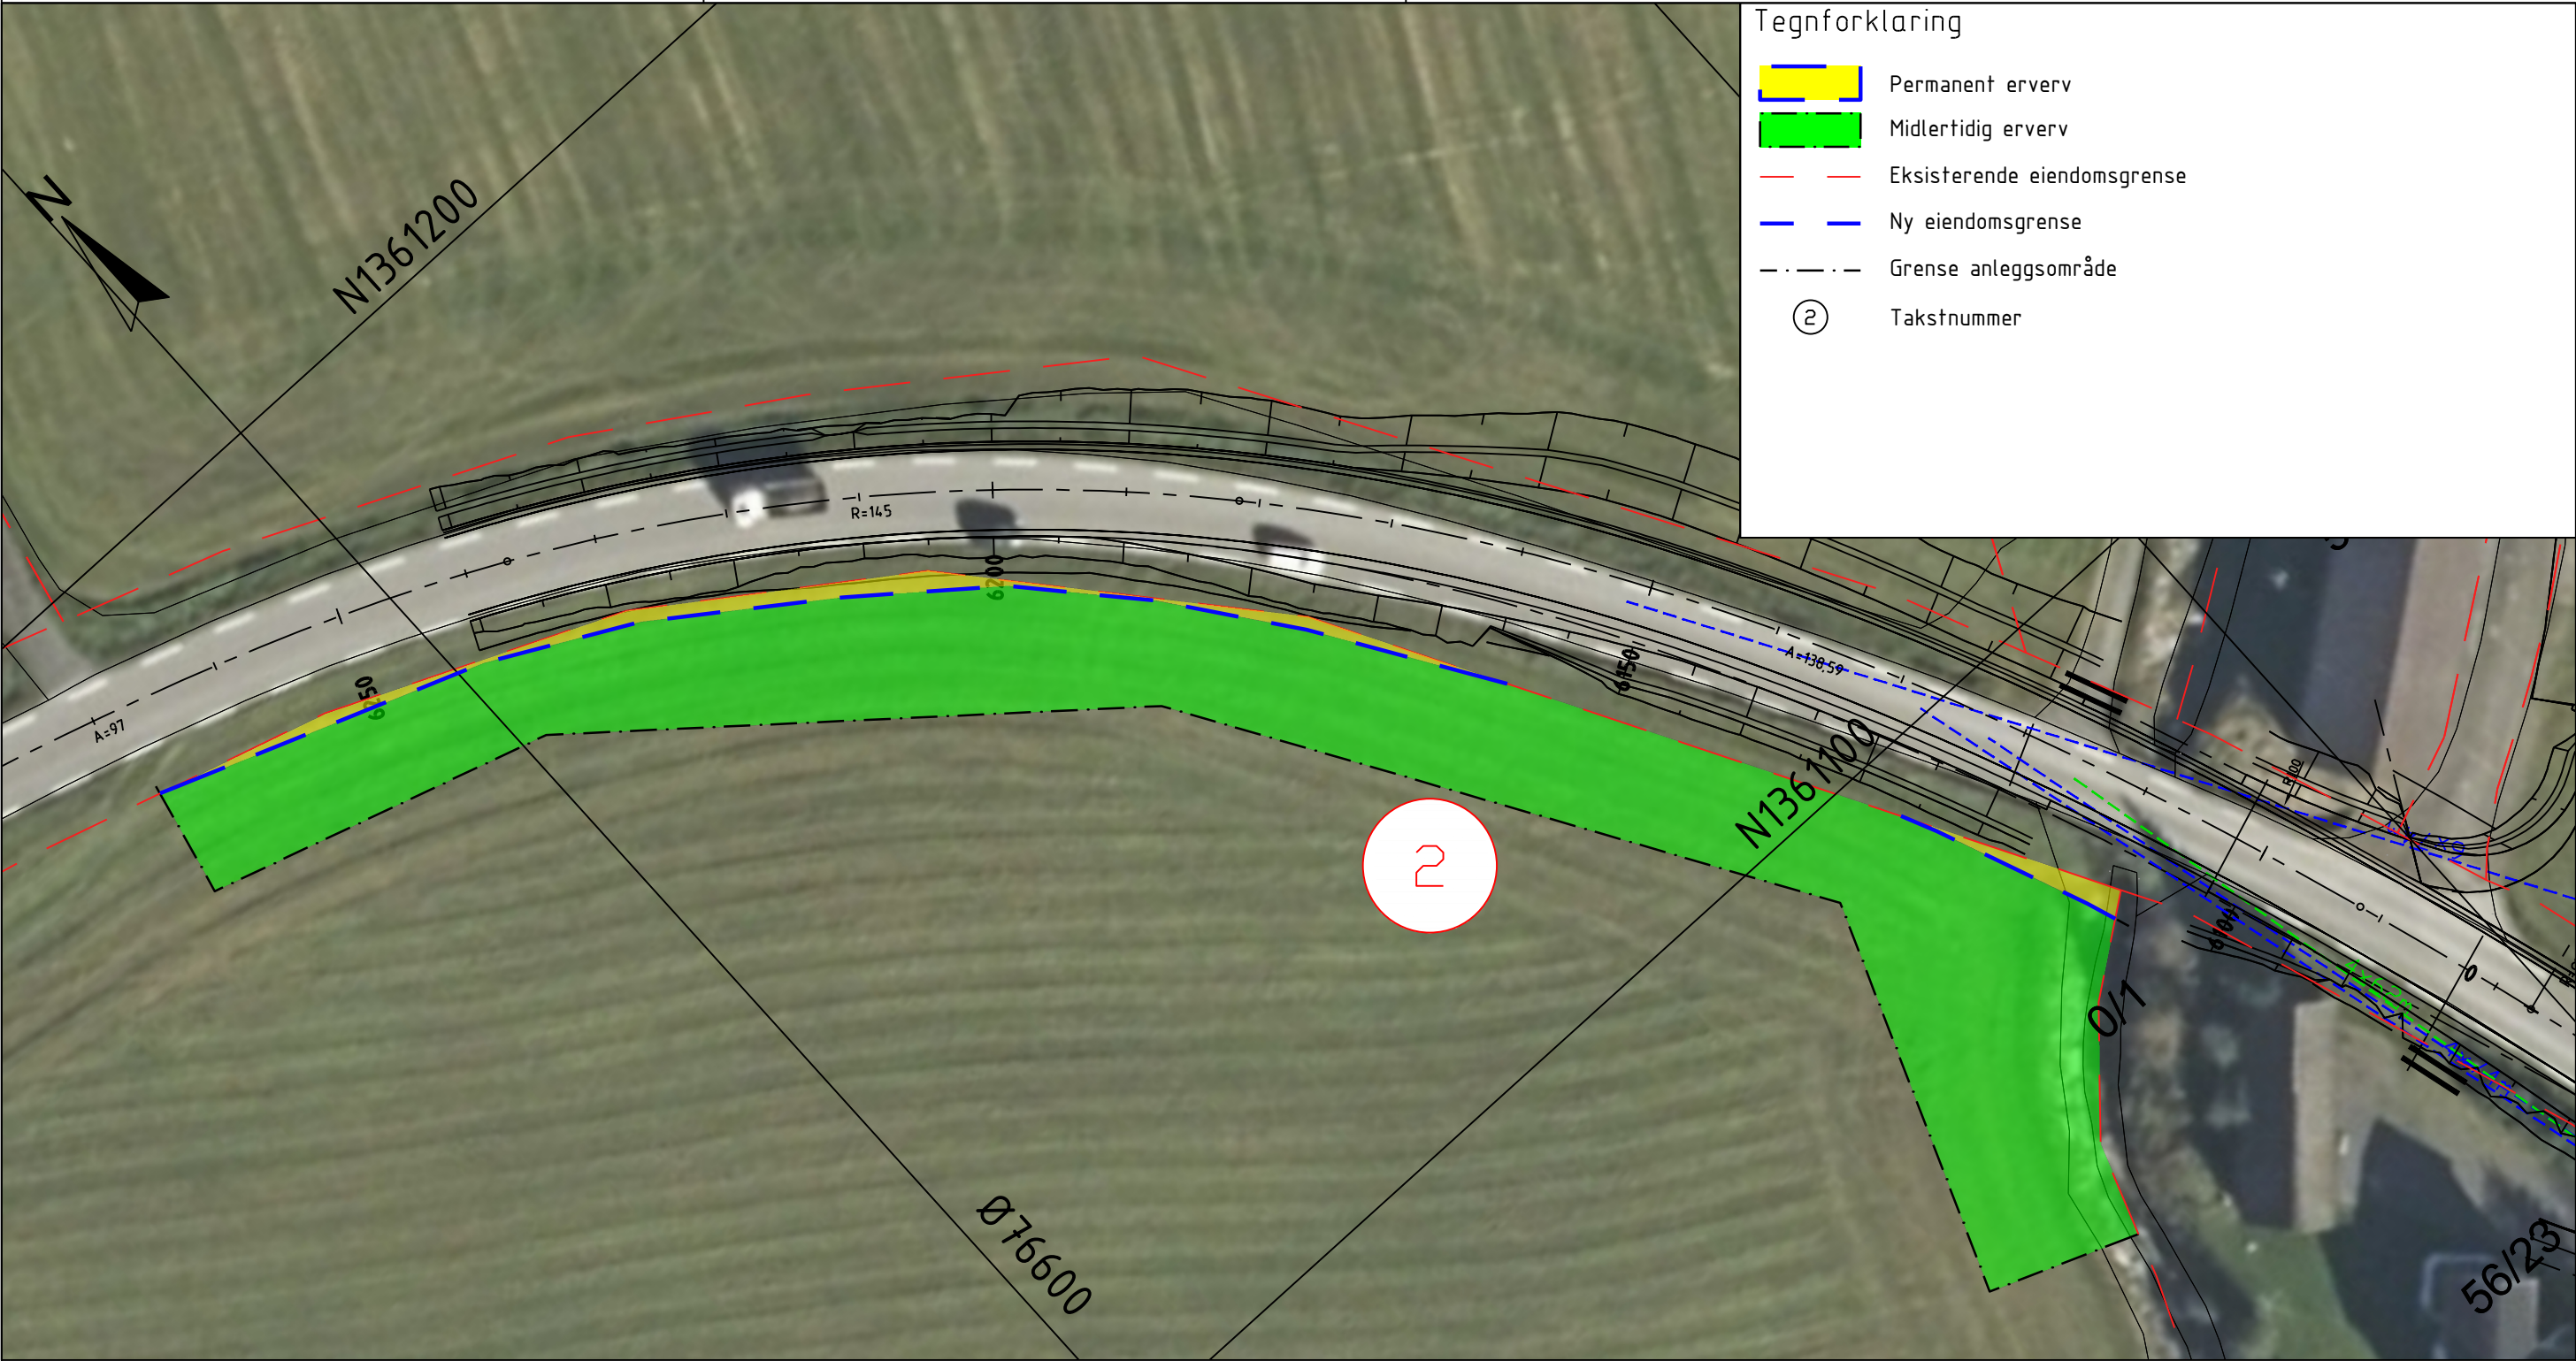

Tegnforklaring

Permanent erverv

Midlertidig erverv

2

Takst nr	Gnr/Bnr	Hjemmelshaver	Adresse	Postadresse	Permanent erverv					Permanent klausulert areal					Midlertidig erverv					Merknad
					Annet	Tomt	Skog	Beite	Dyrket	Annet	Tomt	Skog	Beite	Dyrket	Annet	Tomt	Skog	Beite	Dyrket	
2	56/2	PAULSRUD ANN KRISTIN JOHANSEN JØRGEN	BØGUTUA 3 BØGUTUA 3	2653 VESTRE GAUSDAL 2653 VESTRE GAUSDAL			7		79						4		50		1484	

Revisjon	Revisjonen gjelder	Uarb	Kontr	Godkjent	Rev dato
Godkjent som arbeidstegning ifølge notat fra Vegdirektoratet		Arkivref.			
 Fv 255 Vigga bru Grunnerverv		Tegningsdato			
		Bestiller			
		Produsert for			
		Produsert av			
		Prosjektnummer			
PROF-Nummer					
Arkivreferanse					
Byggverksnummer					
Målestokk A1		A3 1:500 m			
Utarbeidet av	Kontrollert av	Godkjent av	Konsulentarkiv	Tegningsnummer / revisjonsbokstav	W002