
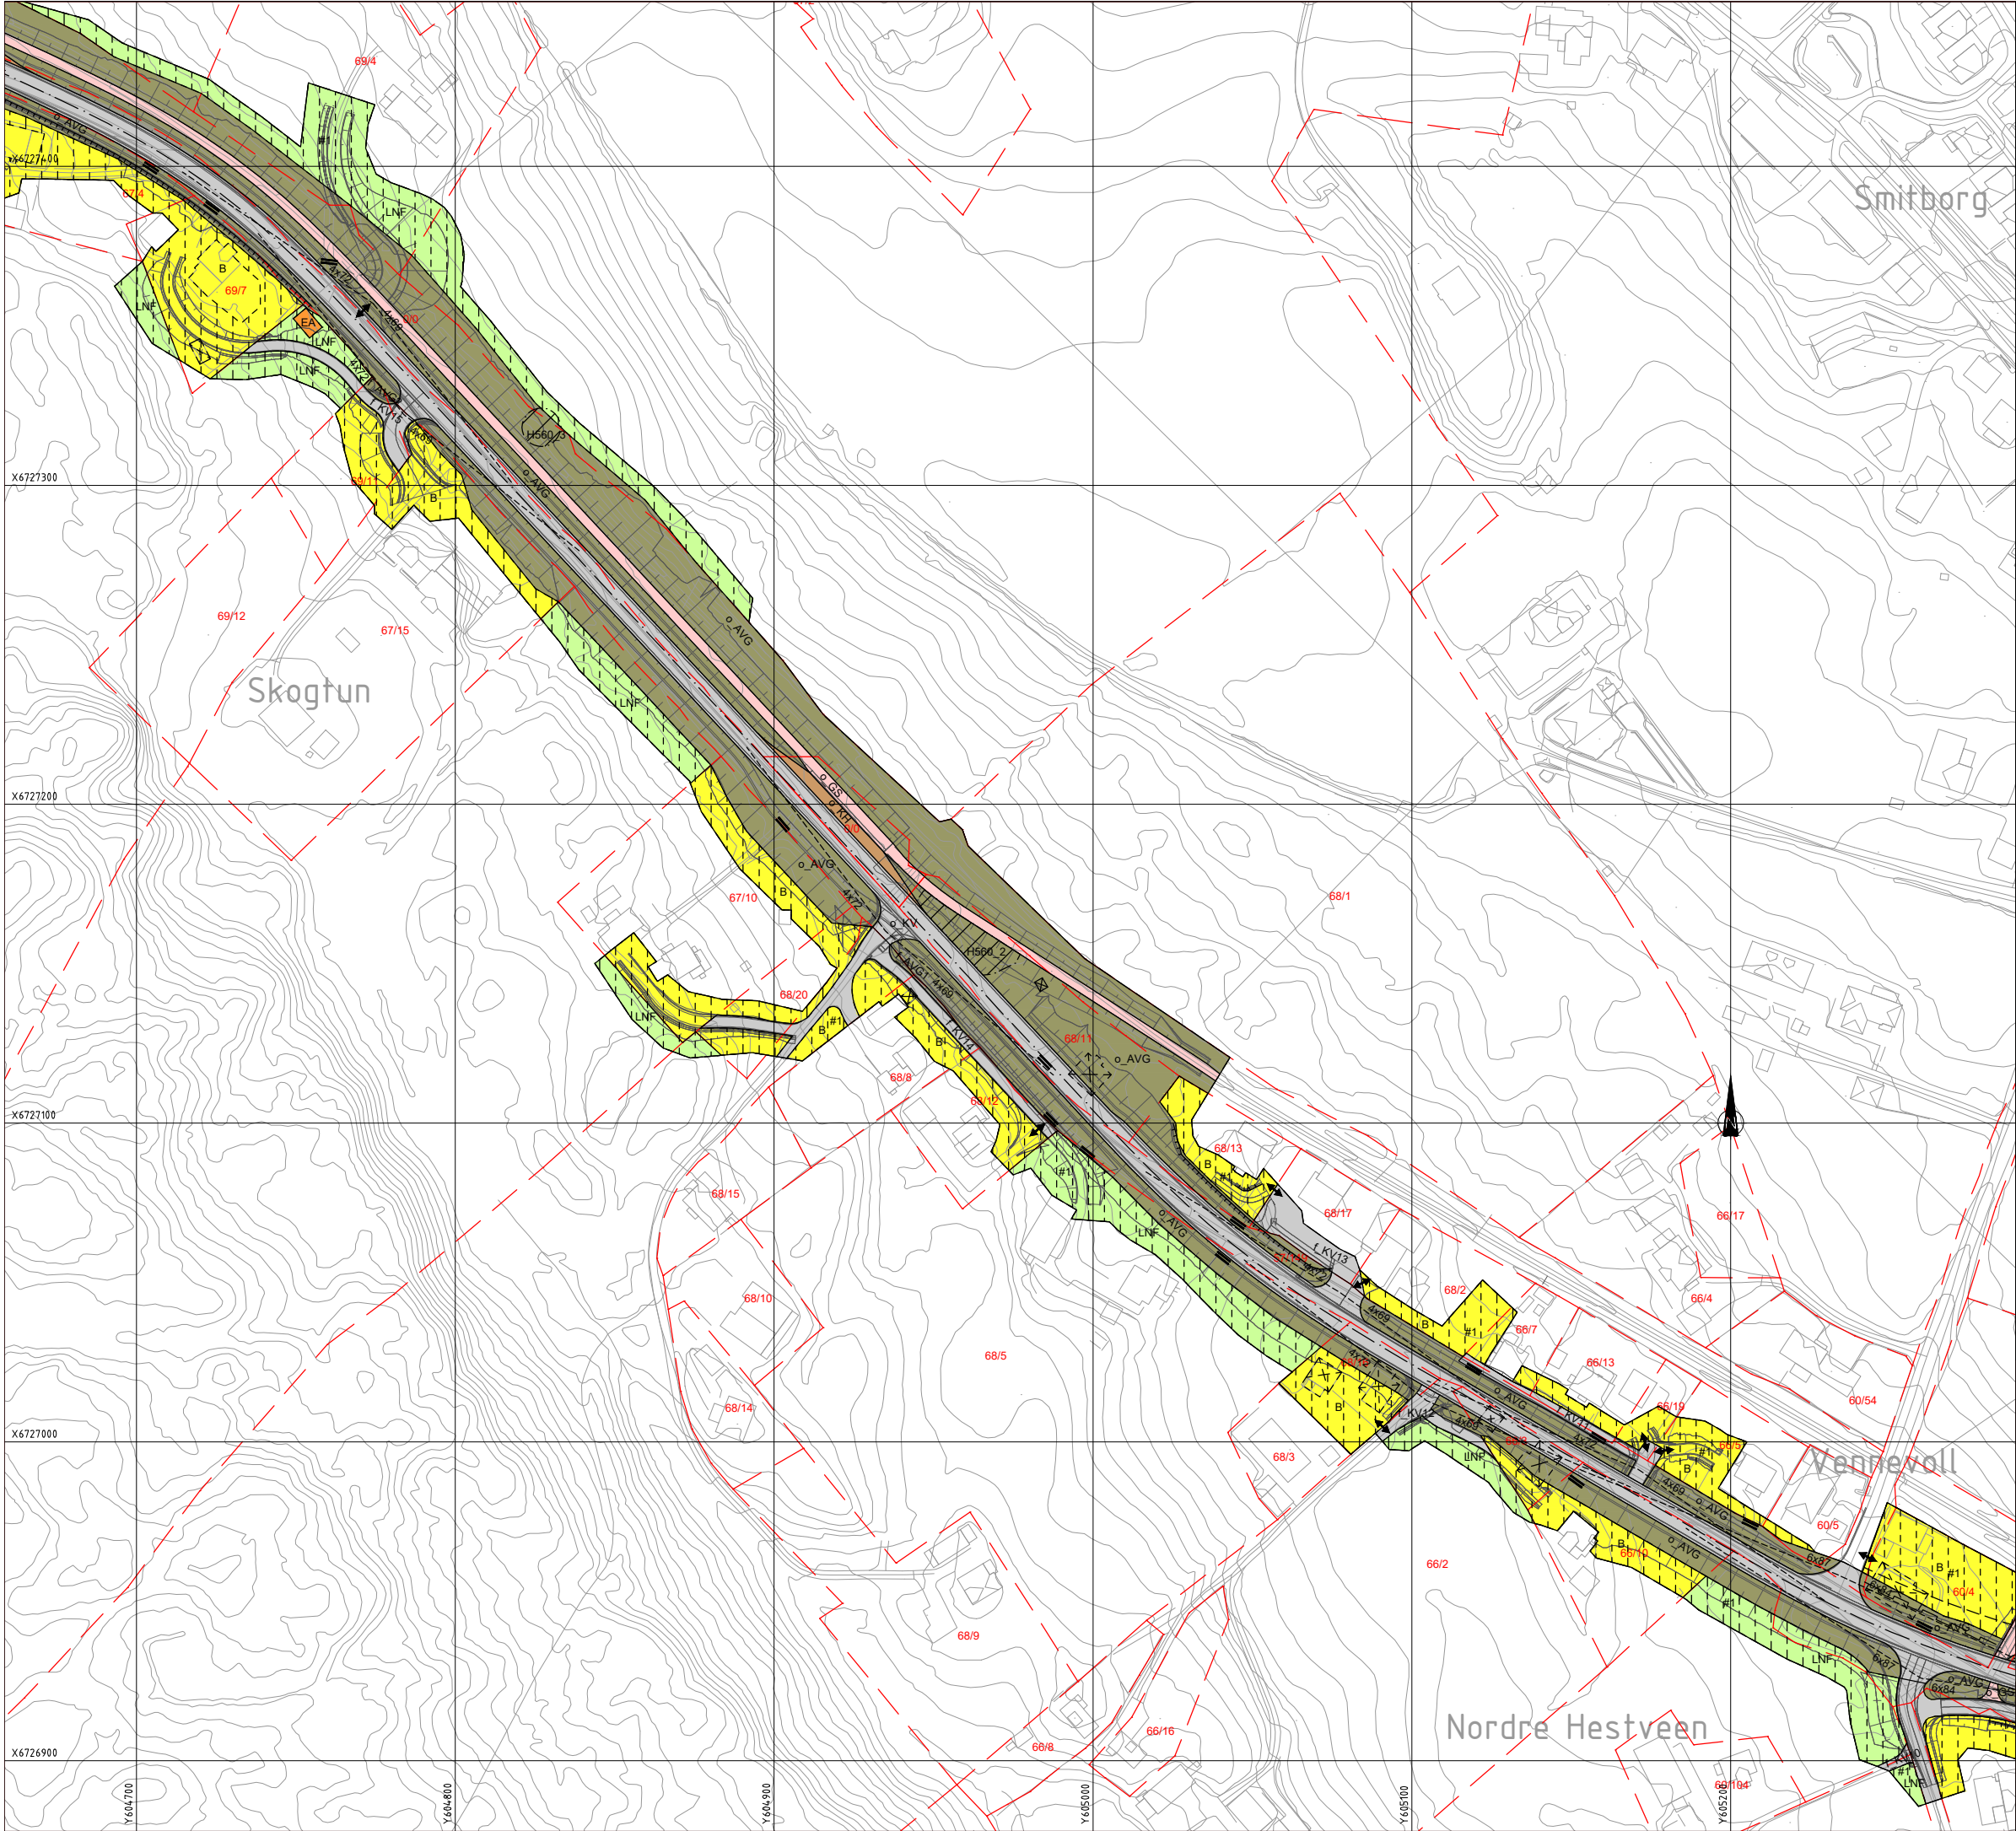


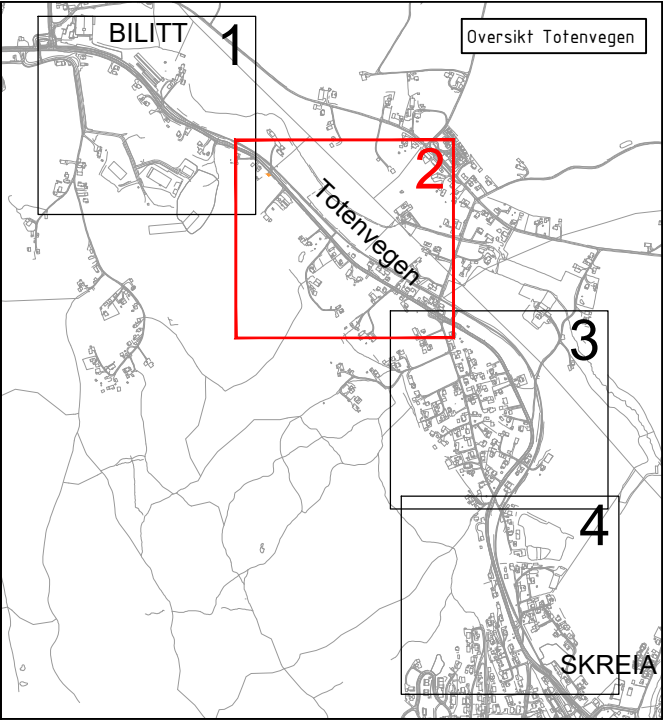

Tegnforklaring

Reguleringsplan PBL 2008

- §12-5. Nr. 1 - Bebyggelse og anlegg
- B Boligbebyggelse (1110)
 - BF Boligbebyggelse, frittliggende småhus (1111)
 - SF Sentrumsformål (1130)
 - EA Energianlegg (1510)

- §12-5. Nr. 2 - Samferdselsanlegg og teknisk infrastruktur
- KV Kjøreveg (2011)
 - GS Gang- og sykkelveg (2015)
 - AVG Annen veggrunn, grøntareal (2019)
 - KH Kollektivholdeplass (2073)

- §12-5. Nr. 3 - Grønnstruktur
- VS Vegetasjonsskjerm (3060)

- §12-5. Nr. 5 - Landbruks-, natur- og friluftsmål samt reindrift
- LNF LNF-areal for nødvendige tiltak for landbruk og gårdstilknyttet næringsvirksomhet basert på gårdens ressursgrunnlag (5100)
 - LSB Spredt boligbebyggelse (5210)

- §12 - 6 - Hensynssoner
- Flomfare (320)
 - Bevaring naturmiljø (560)

§12-7 - Bestemmelseområder

- Midlertidig bygge- og anleggsområde

Linjesymbol

- Plangrense
- Formålsgrense
- Midlertidig bygge- og anleggsrense
- Grense for faresone
- Grense for angitt hensynssone
- Byggeline (1211)
- Bebyggelse som forutsettes fjernet (1215)
- Regulert senterlinje (1221)
- Friskitlinje (1222)
- Regulert støyskjerm (1227)
- Regulert støttemur (1228)

Punktsymboler

- Stenging av avkjørsel (1241)
- Avkjørsel - både inn og utkjøring (1242)

Illustrasjonsobjekt

- Eiendomsgrænse

Kartopplysninger

Kilde for basiskart: FKB
Dato for basiskart: 02.06.2026
Koordinatsystem: ETRS89.UTM-32N
Høydegrunnlag: NN2000

Ekvidistans: 1m
Kartmålestokk: 1:1000 (A1)
0 25 50m

Detaljregulering
Fv. 33 Skreia - Bilitt
Med tilhørende reguleringsplanbestemmelser

Østre Toten kommune

Arealplan-ID: 3442_20250002



Forslagsstiller: Innlandet fylkeskommune

Kartblad 2 av 4

Innlandet fylkeskommune

SAKSBEHANDLING ETTER PLAN- OG BYGNINGSLOVEN

Dato	Revisjon	SAKS-NR	DATO	SIGN
Dato	Revisjon			
Dato	Revisjon			
Vedtatt kommunestyret				
Periode for høring og offentlig ettersyn				
Kunngjøring av oppstart av planarbeid				
Dato for oppstartsmøte				
Planen er utarbeidet av: ViaNova AS				
Det bekrefte at planen er i samsvar med kommunestyrets vedtak av				
Innlandet fylkeskommune		Innlandet fylkeskommune		
Tegnr. R02		Dato 23.10.2026		
SSE		SSE		

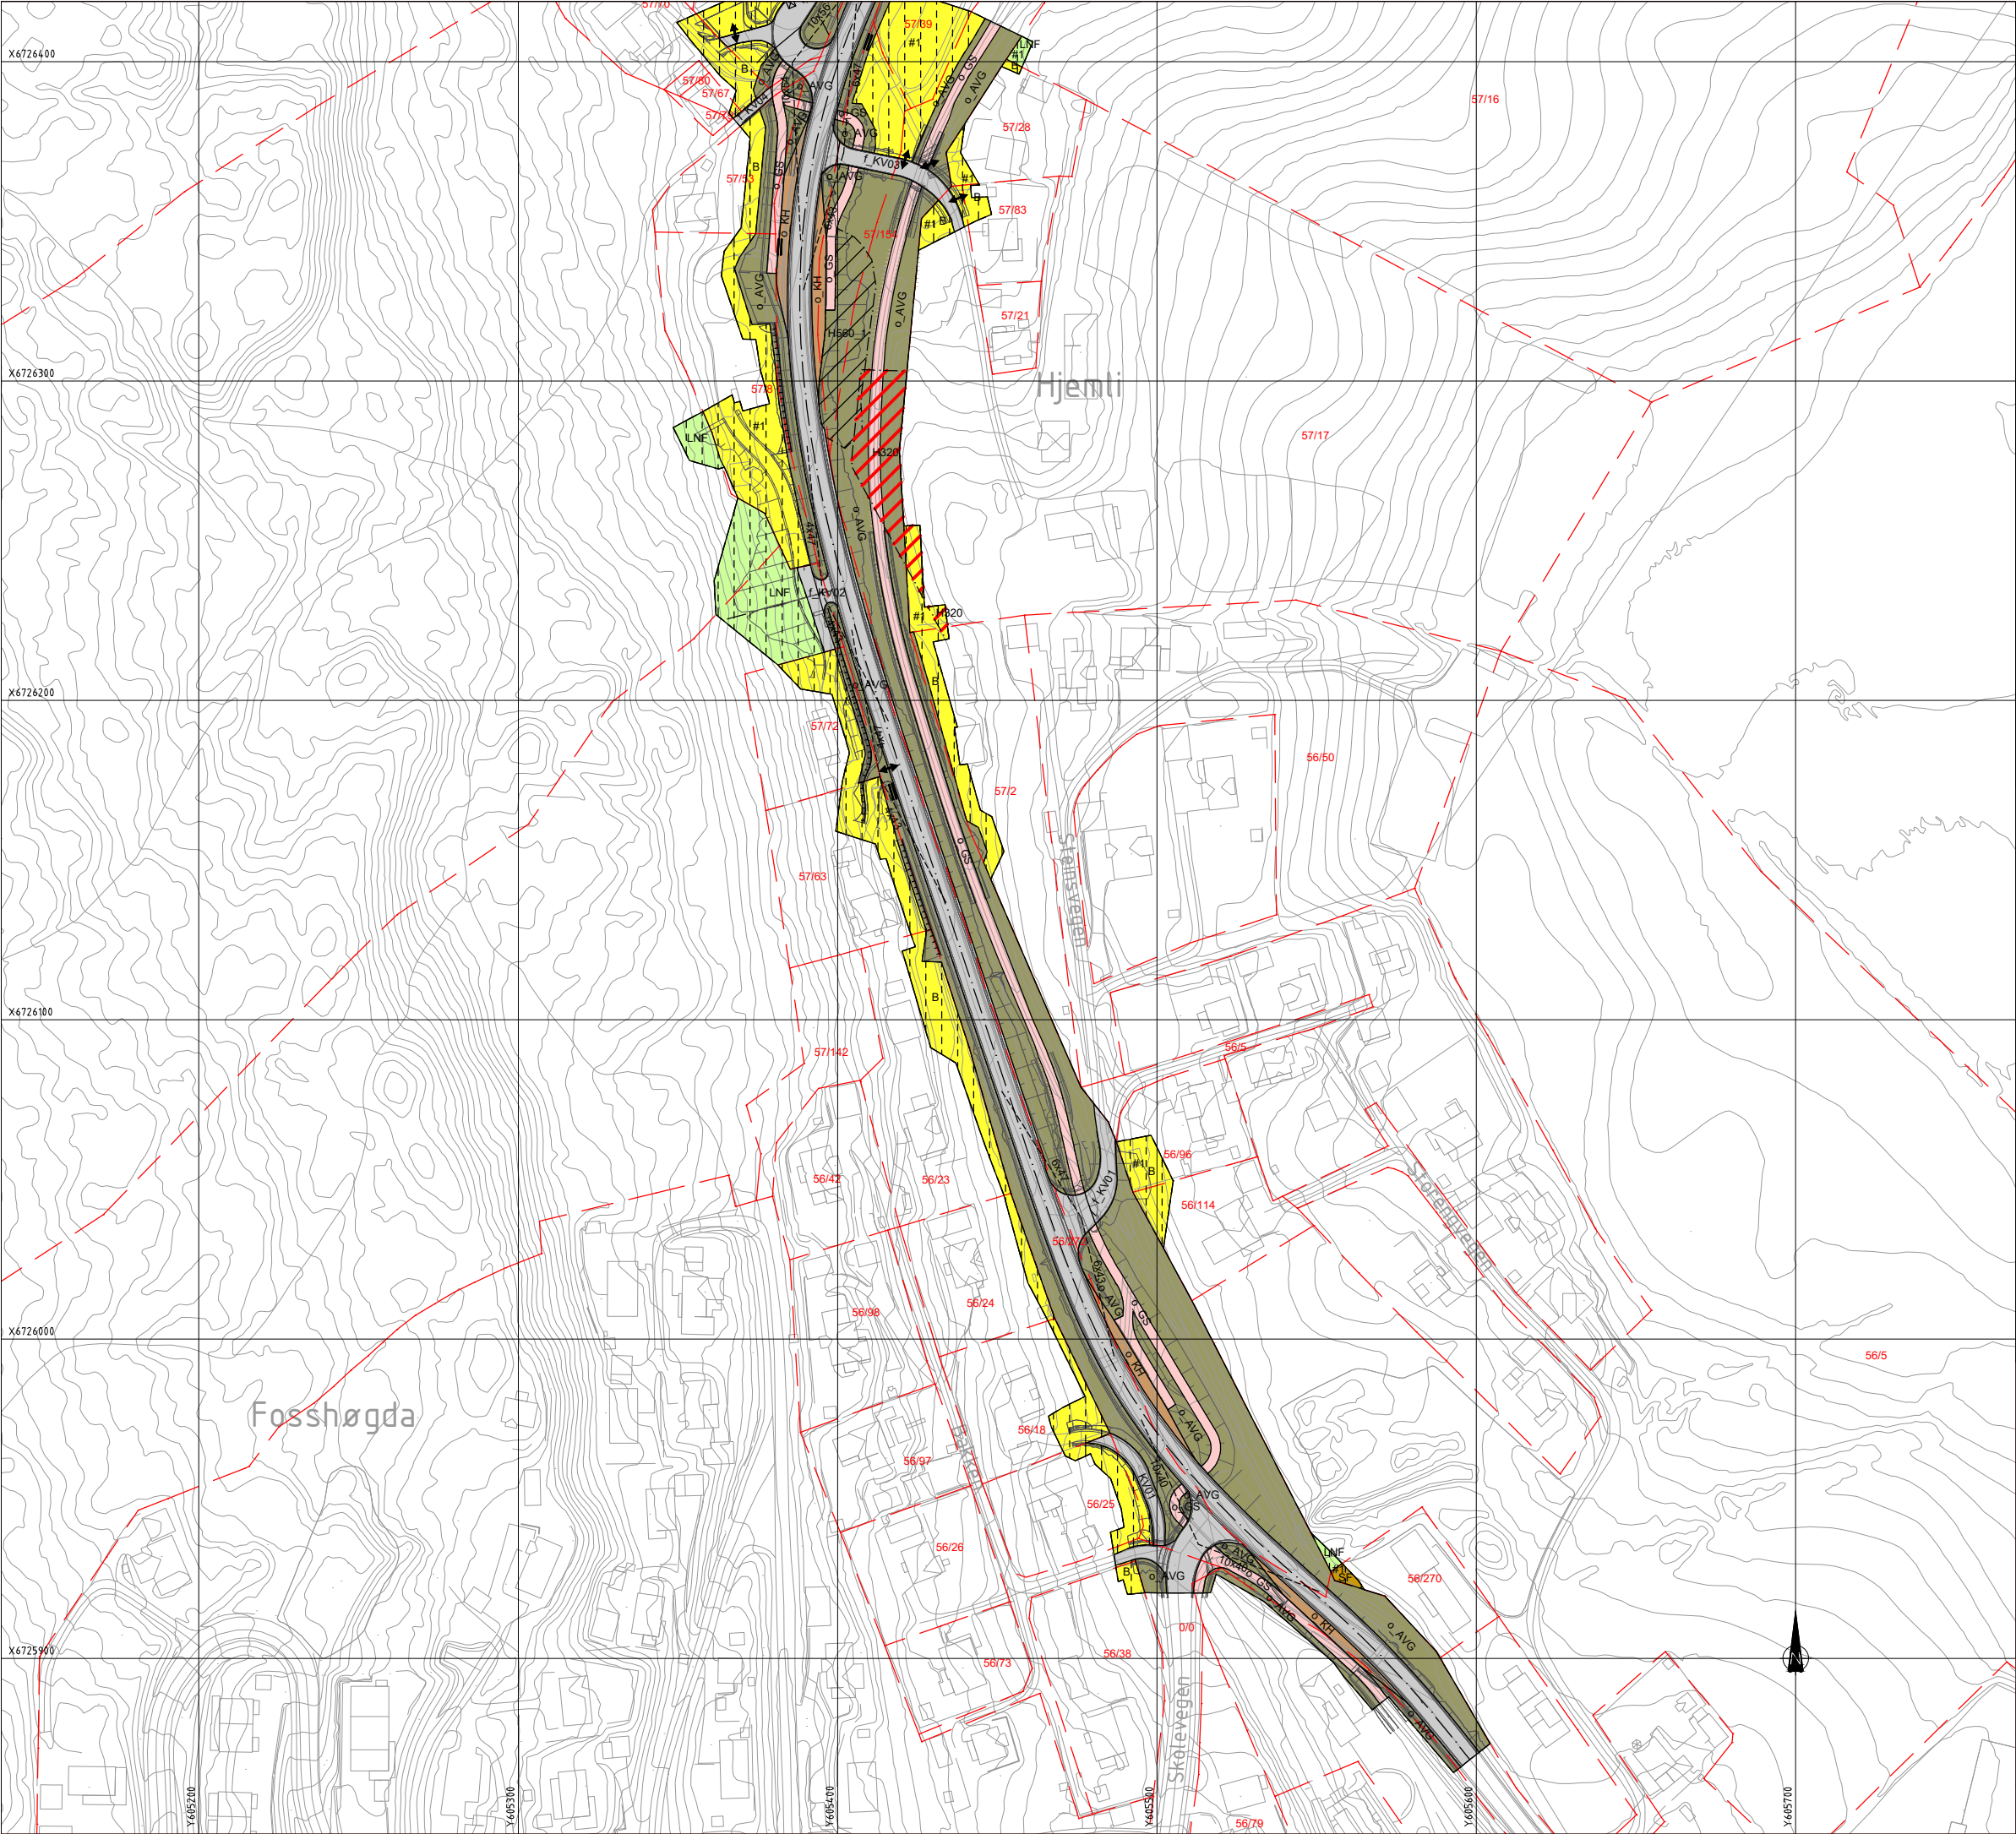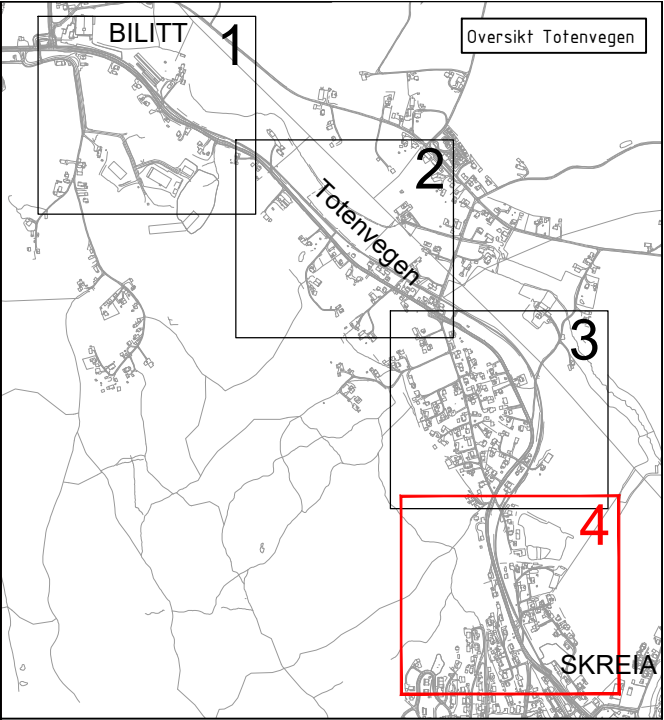

Tegnforklaring

Reguleringsplan PBL 2008

- §12-5. Nr. 1 - Bebyggelse og anlegg**
- B Boligbebyggelse (1110)
 - BF Boligbebyggelse, fritliggende småhus (1111)
 - SF Sentrumsformål (1130)
 - EA Energianlegg (1510)

- §12-5. Nr. 2 - Samferdselsanlegg og teknisk infrastruktur**
- KV Kjøreveg (2011)
 - GS Gang- og sykkelveg (2015)
 - AVG Annen veggrunn, grøntareal (2019)
 - KH Kollektivholdeplass (2073)

- §12-5. Nr. 3 - Grønnstruktur**
- VS Vegetasjonsskjerm (3060)

- §12-5. Nr. 5 - Landbruks-, natur- og friluftsmål samt reindrift**
- LNF LNF-areal for nødvendige tiltak for landbruk og gårdstilknyttet næringsvirksomhet basert på gårdens ressursgrunnlag (5100)
 - LSB Spredt boligbebyggelse (5210)

§12 - 6 - Hensynssoner

- Flomfare (320)
- Bevaring naturmiljø (560)

§12-7 - Bestemmelseområder

- Midlertidig bygge- og anleggsområde

Linjesymbol

- Plangrense
- Formålsgrense
- Midlertidig bygge- og anleggsområde
- Grense for faresone
- Grense for angitt hensynssone
- Byggeline (1211)
- Bebyggelse som forutsettes fjernet (1215)
- Regulert senterlinje (1221)
- Frisktilinje (1222)
- Regulert støyskjerm (1227)
- Regulert støttemur (1228)

Punktsymboler

- Stenging av avkjørsel (1241)
- Avkjørsel - både inn og utkjørsel (1242)

Illustrasjonsobjekt

- Eiendomsgrense

Kartopplysninger

Kilde for basiskart: FKB
Dato for basiskart: 02.06.2026
Koordinatsystem: ETRS89.UTM-32N
Høydegrunnlag: NN2000

Ekvidistanse: 1m
Kartmålestokk: 1:1000 (A1)



Detalregulering
Fv. 33 Skreia - Bilitt
Med tilhørende reguleringsplanbestemmelser

Arealplan-ID:
3442_20250002

Forslagsstiller:
Innlandet fylkeskommune

Østre Toten kommune

Kartblad 4 av 4

SAKSBEHANDLING ETTER PLAN- OG BYGNINGSLOVEN

SAKS-NR	DATO	SIGN

Vedtak kommunestyret

Periode for høring og offentlig ettersyn

Kunngjøring av oppstart av planarbeid

Dato for oppstartsmøte

Planen er utarbeidet av: ViaNova AS

TEGNNR. DATO SIGN

R04 23.10.2026 SSE

Det bekreftes at planen er i samsvar med kommunestyrets vedtak av