


# Kvartal 22 - Logistikk

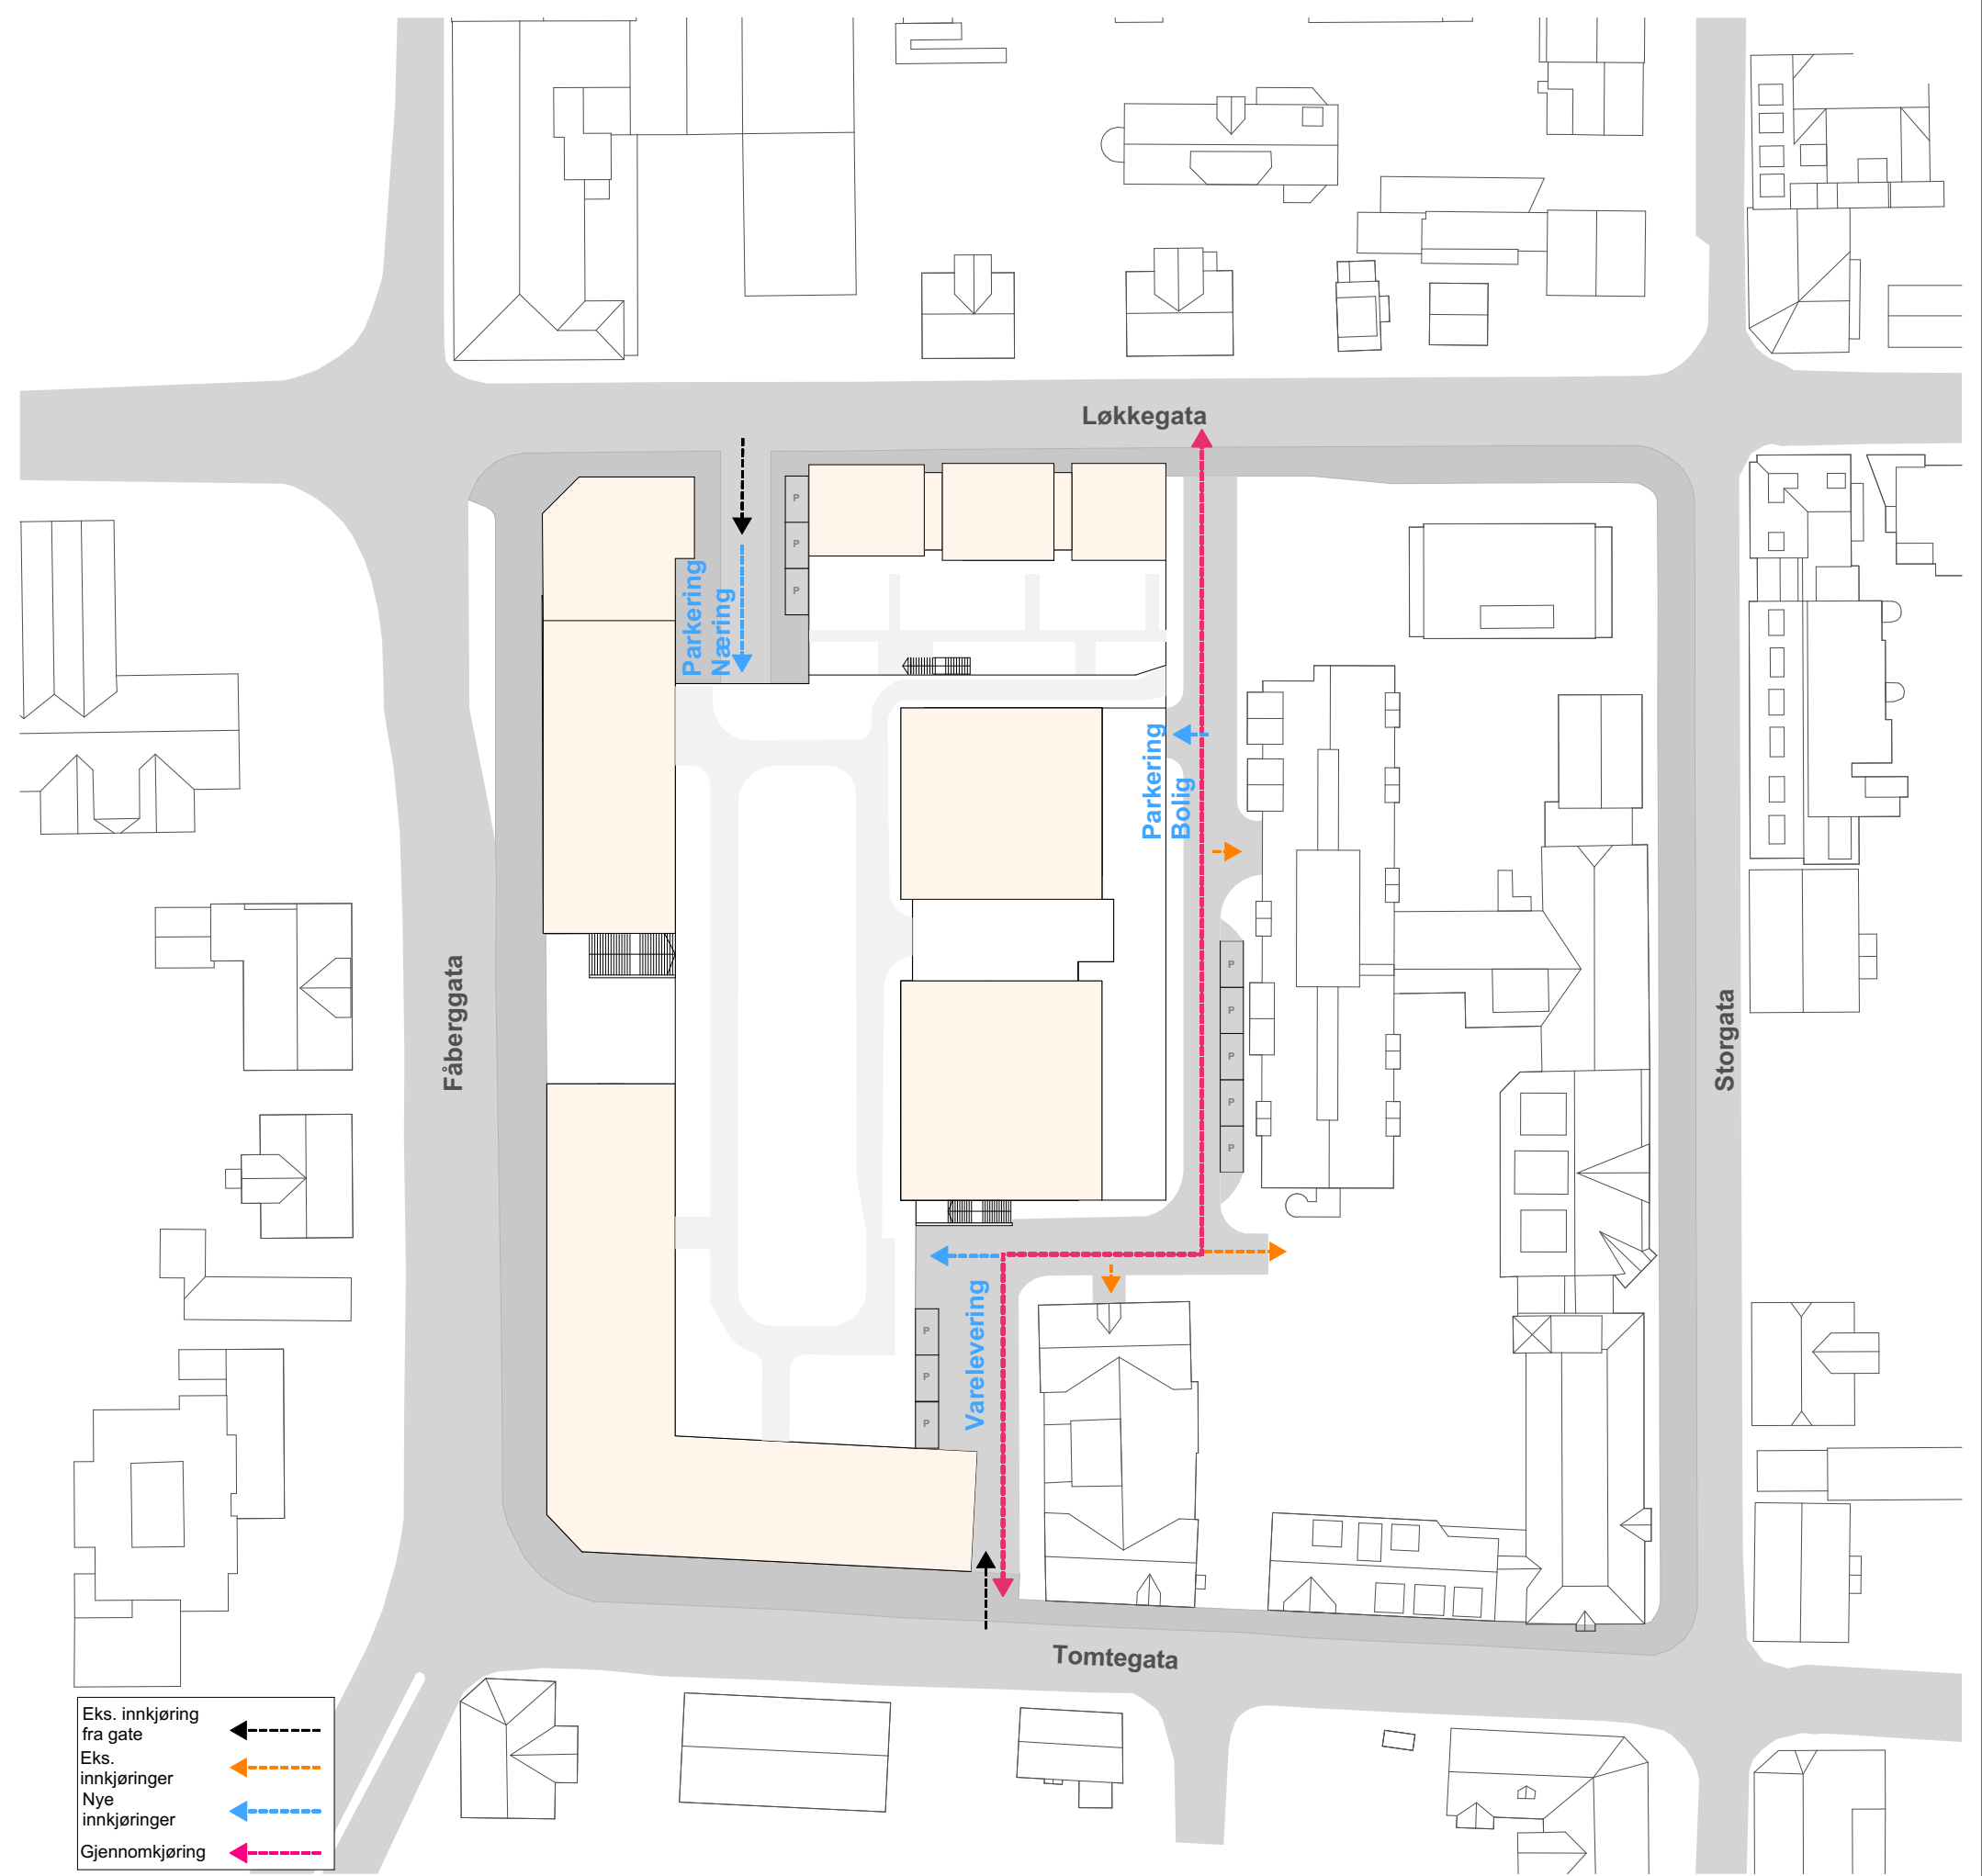

DIAGRAMMER  
TIL  
PLANINITIATIV

© Alle rettigheter tilhører utførende for prosjektering, kopiering eller bruk av disse tegningene er forbudt uten skriftlig samtykke

|                         |                                 |                                                                     |                                                                                 |                                                            |                                    |                  |                       |
|-------------------------|---------------------------------|---------------------------------------------------------------------|---------------------------------------------------------------------------------|------------------------------------------------------------|------------------------------------|------------------|-----------------------|
| Prosjekt:<br>Kvartal 22 | Tegning:<br>Diagram - logistikk | Tiltakshaver:<br>Kvartal 22<br>v/ Dampsaga allé 4B<br>2053 Jessheim | Prosjekterende:<br>arkitektene<br>fosse & aasen as<br>Skippergata 33, 0154 Oslo | Dato:<br>28.04.26<br>Gnr./Bnr./Festnr.:<br>1/958/0/0 m.fl. | Målestokk:<br>1:750<br>Sign:<br>AK | Kontroll:<br>SDL | Rev.:<br>Tegningsnr.. |
|-------------------------|---------------------------------|---------------------------------------------------------------------|---------------------------------------------------------------------------------|------------------------------------------------------------|------------------------------------|------------------|-----------------------|