


\\trh-nasuni-01\TRH_Projekt\1020410204\10204851-01\10204851-01-03_ARBEIDSSOMRÅDE\19 Bjorli st RAUM\04 Plandata\03 Fagområde\02_Arealplan\Plan grense_02.dwg, - Layout: (A3); - Plottet av: edd, Dato: 2024.01.11 kl 13:45

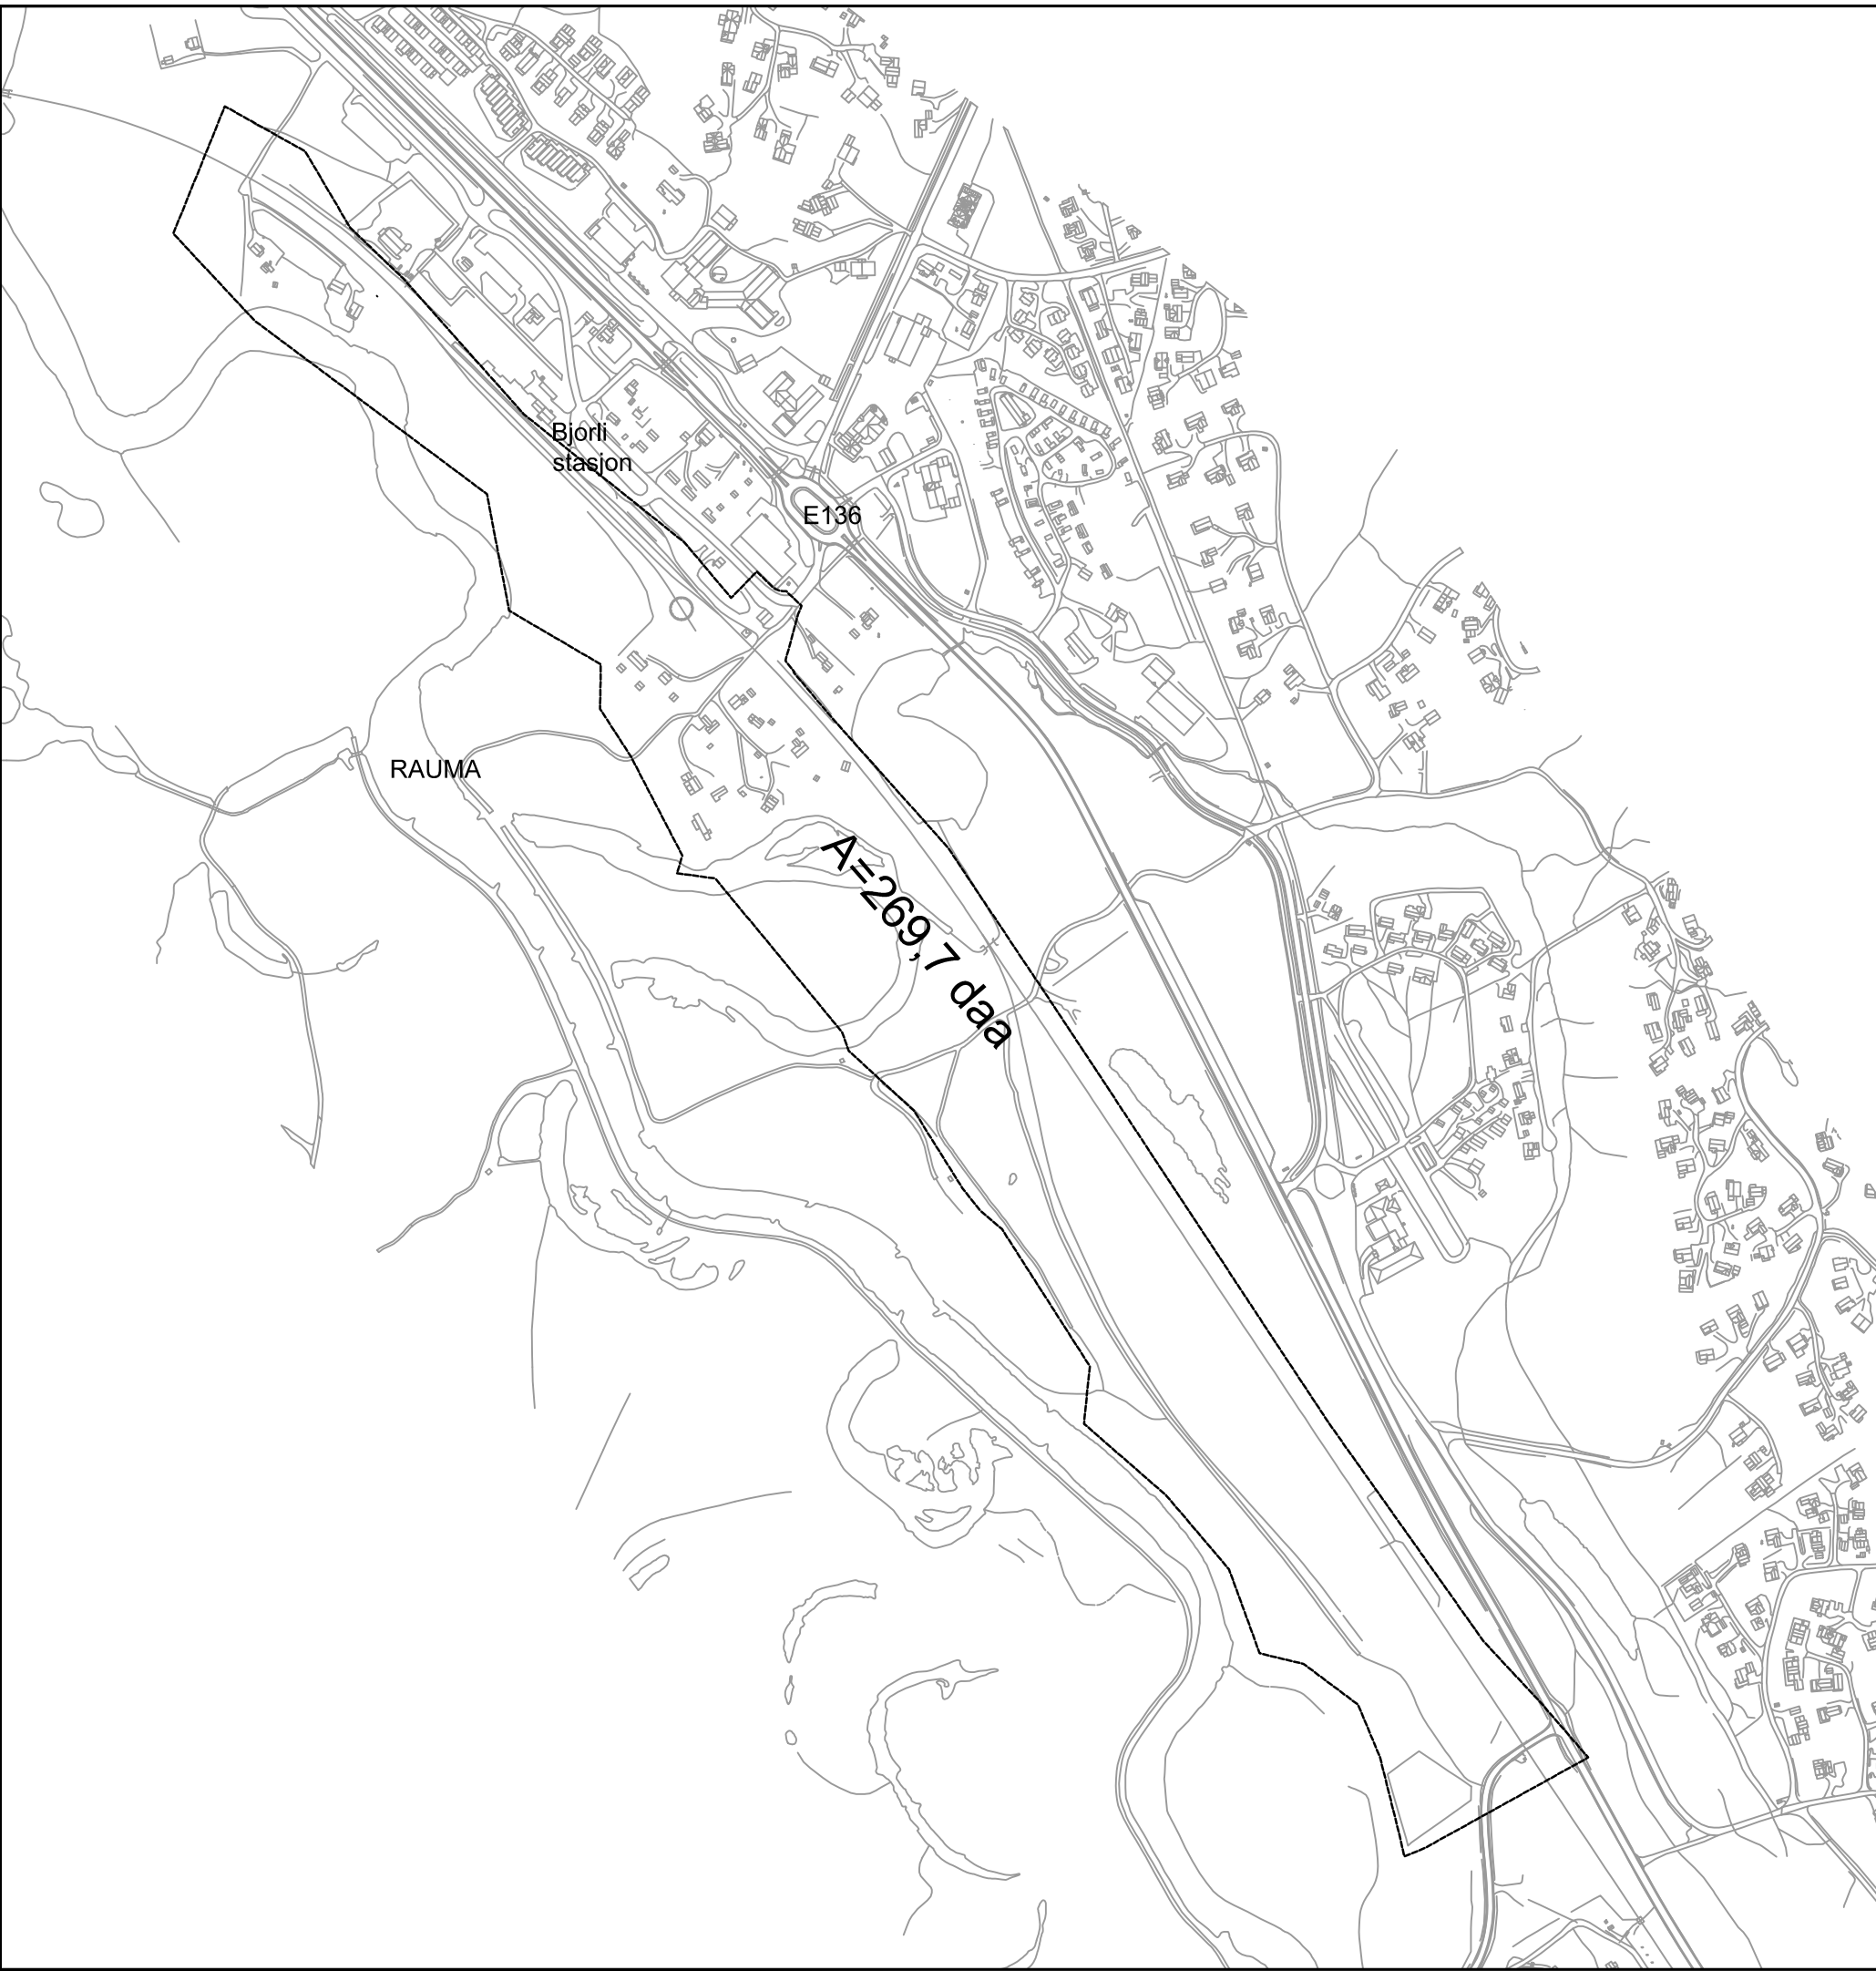

Bane NOR Planavgrensning		Fag	Format	
		Arealplan		
Ny veg sørsiden av Bjorli stasjon Detaljregulering		Dato	10.01.24	
		Format/Målestokk	1:6000 m	
Multiconsult www.multiconsult.no	Status	Konstr./Tegnet	Kontrollert	Godkjent
	Oppdragsnr.	Tegningsnr.		Rev.
	10252587-19		01	