


D02	2018-11-29	Revidert forprosjekt	LaNik	HIMAI	ToJFu
D01	2018-10-29	Forprosjekt	LaNik	HIMAI	ToJFu
Revisjon	Dato	Beskrivelse	Tegnet	Kontrollert	Godkjent




Dette dokumentet er utarbeidet av Norconsult AS som del av det oppdraget som fremgår nedenfor. Opphavsretten tilhører Norconsult AS. Dokumentet må bare benyttes til det formål som oppdragsavtalen beskriver, og må ikke kopieres eller gjøres tilgjengelig på annen måte eller i større utstrekning enn formålet tilsier.

 Ringsaker Kommune Målestokk (gjelder for A1 format)
1 : 1500

Mesnali Vannverk
Vannbehandlingsanlegg
Situasjonsplan vannverksenter

Forprosjekt

Norconsult 	Oppdragsnummer 5175644	Tegningsnummer A-VBA-10-01-01	Revisjon D02
--	---------------------------	----------------------------------	-----------------

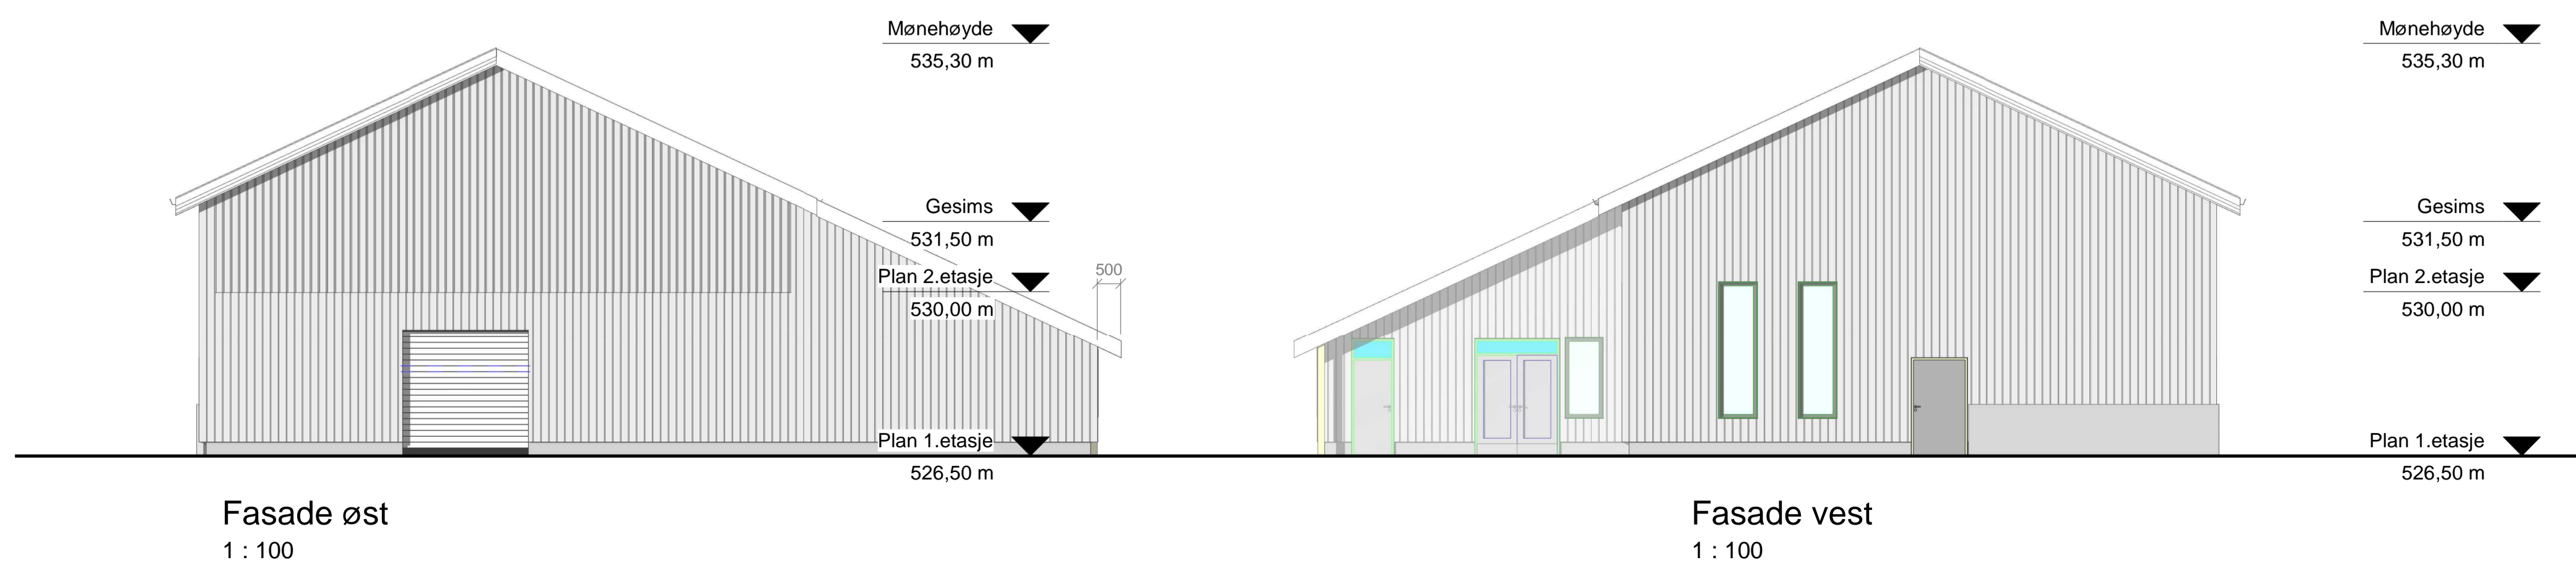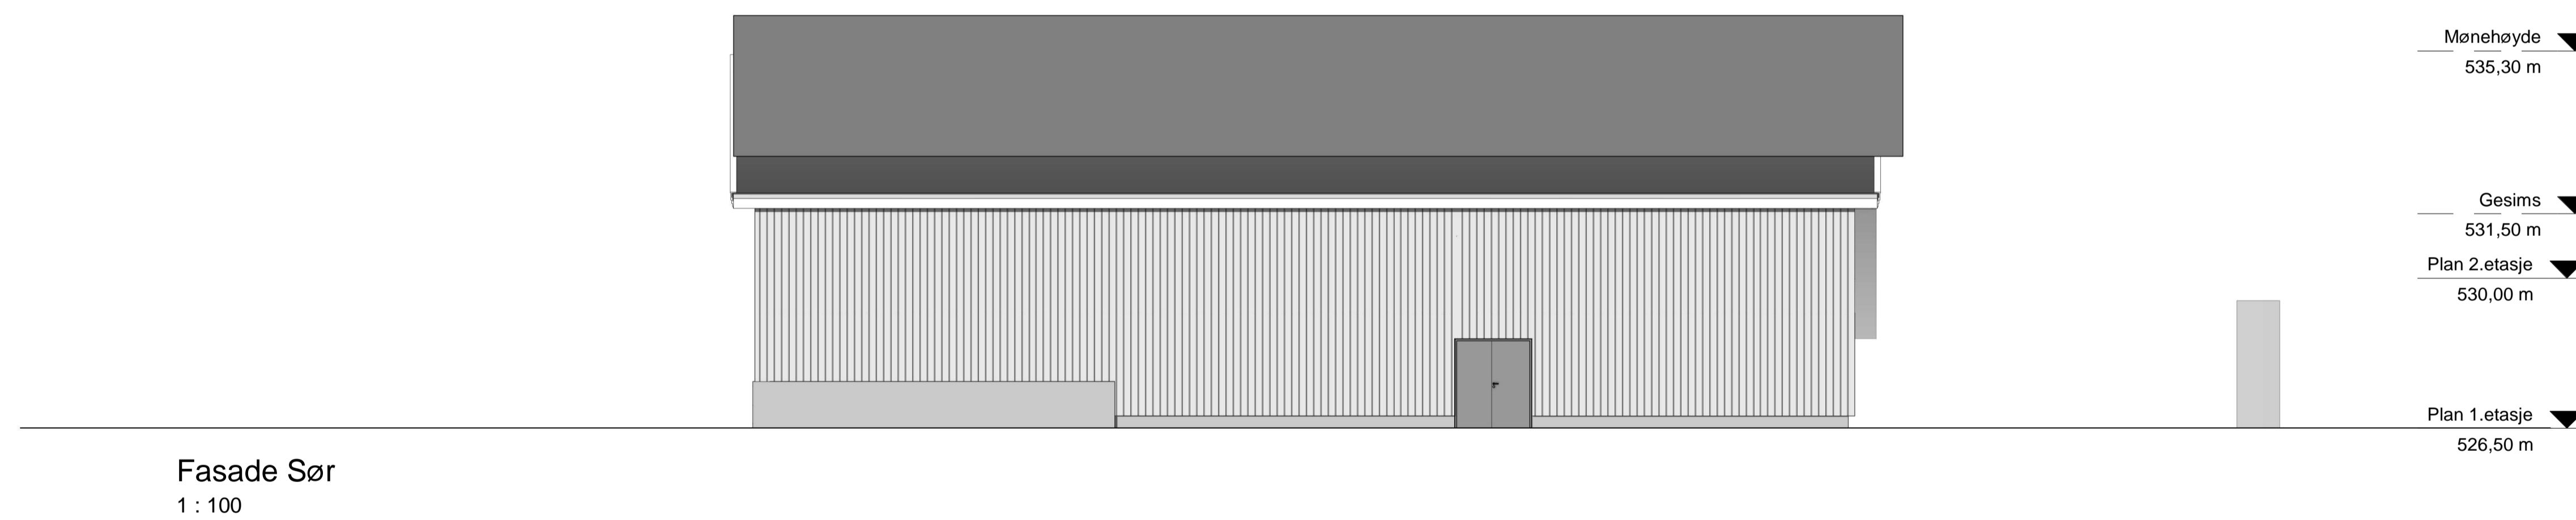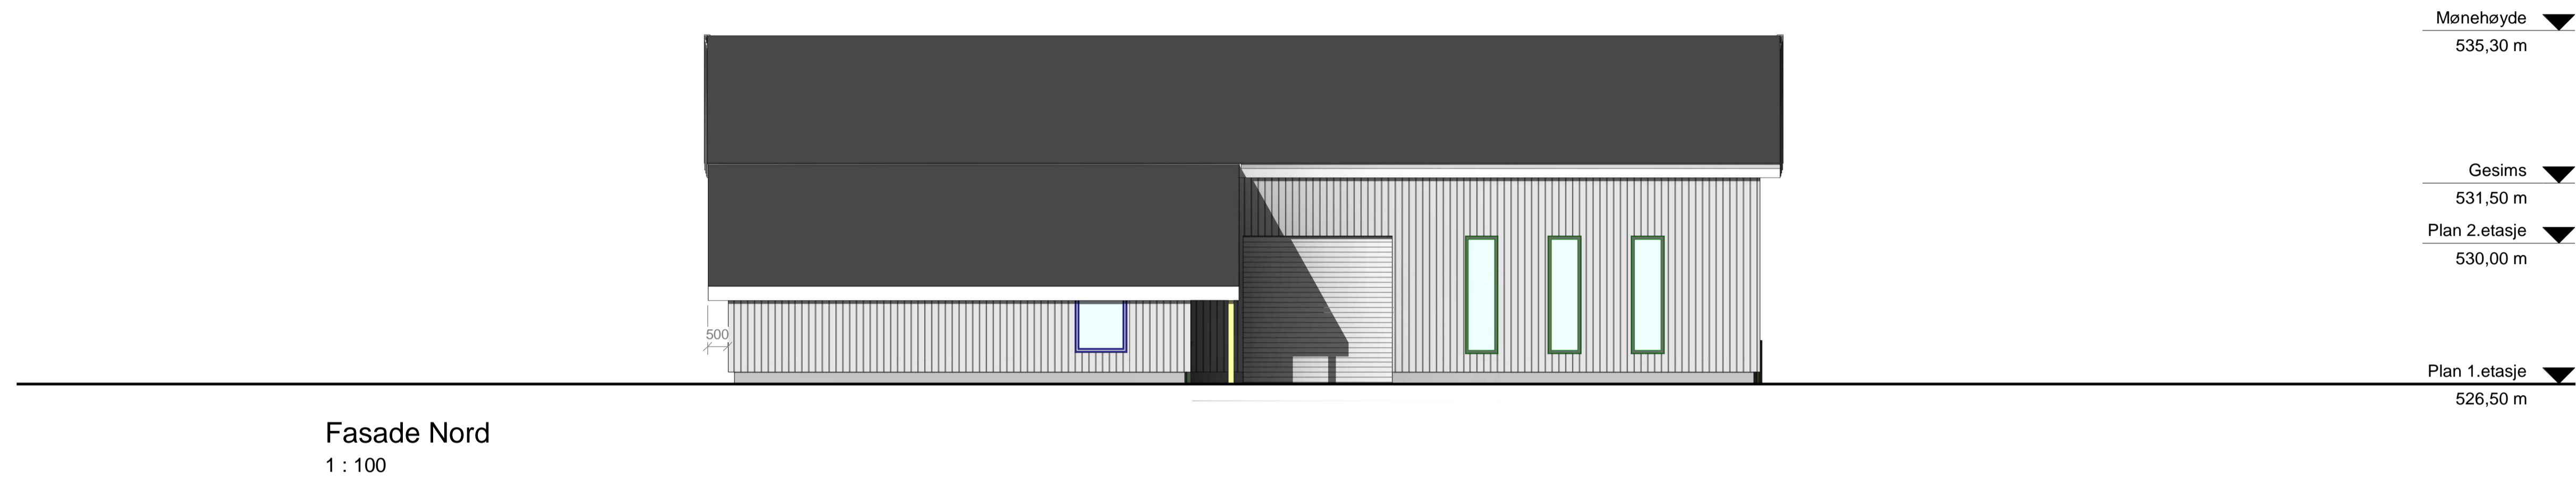



B02	2021-06-02	For informasjon/kommentar hos eksterne parter	RebFak	SveLia	ToJFu
B01	2021-05-21	For informasjon/kommentar hos eksterne parter	RebFak	SveLia	ToJFu
Revisjon	Dato	Beskrivelse	Tegnet	Kontrollert	Godkjent

Dette dokumentet er utarbeidet av Norconsult AS som del av det oppdraget som fremgår nedenfor. Opphavsretten tilhører Norconsult AS. Dokumentet må bare benyttes til det formål som oppdragsavtalen beskriver, og må ikke kopieres eller gjøres tilgjengelig på annen måte eller i større utstrekning enn formålet tilsier.

 Ringsaker kommune

Målestokk (gjelder for A1 format)
1 : 100

Mesnali Vannverk - revisjon forprosjekt -skissenivå
Vannbehandlingsanlegg
Fasader

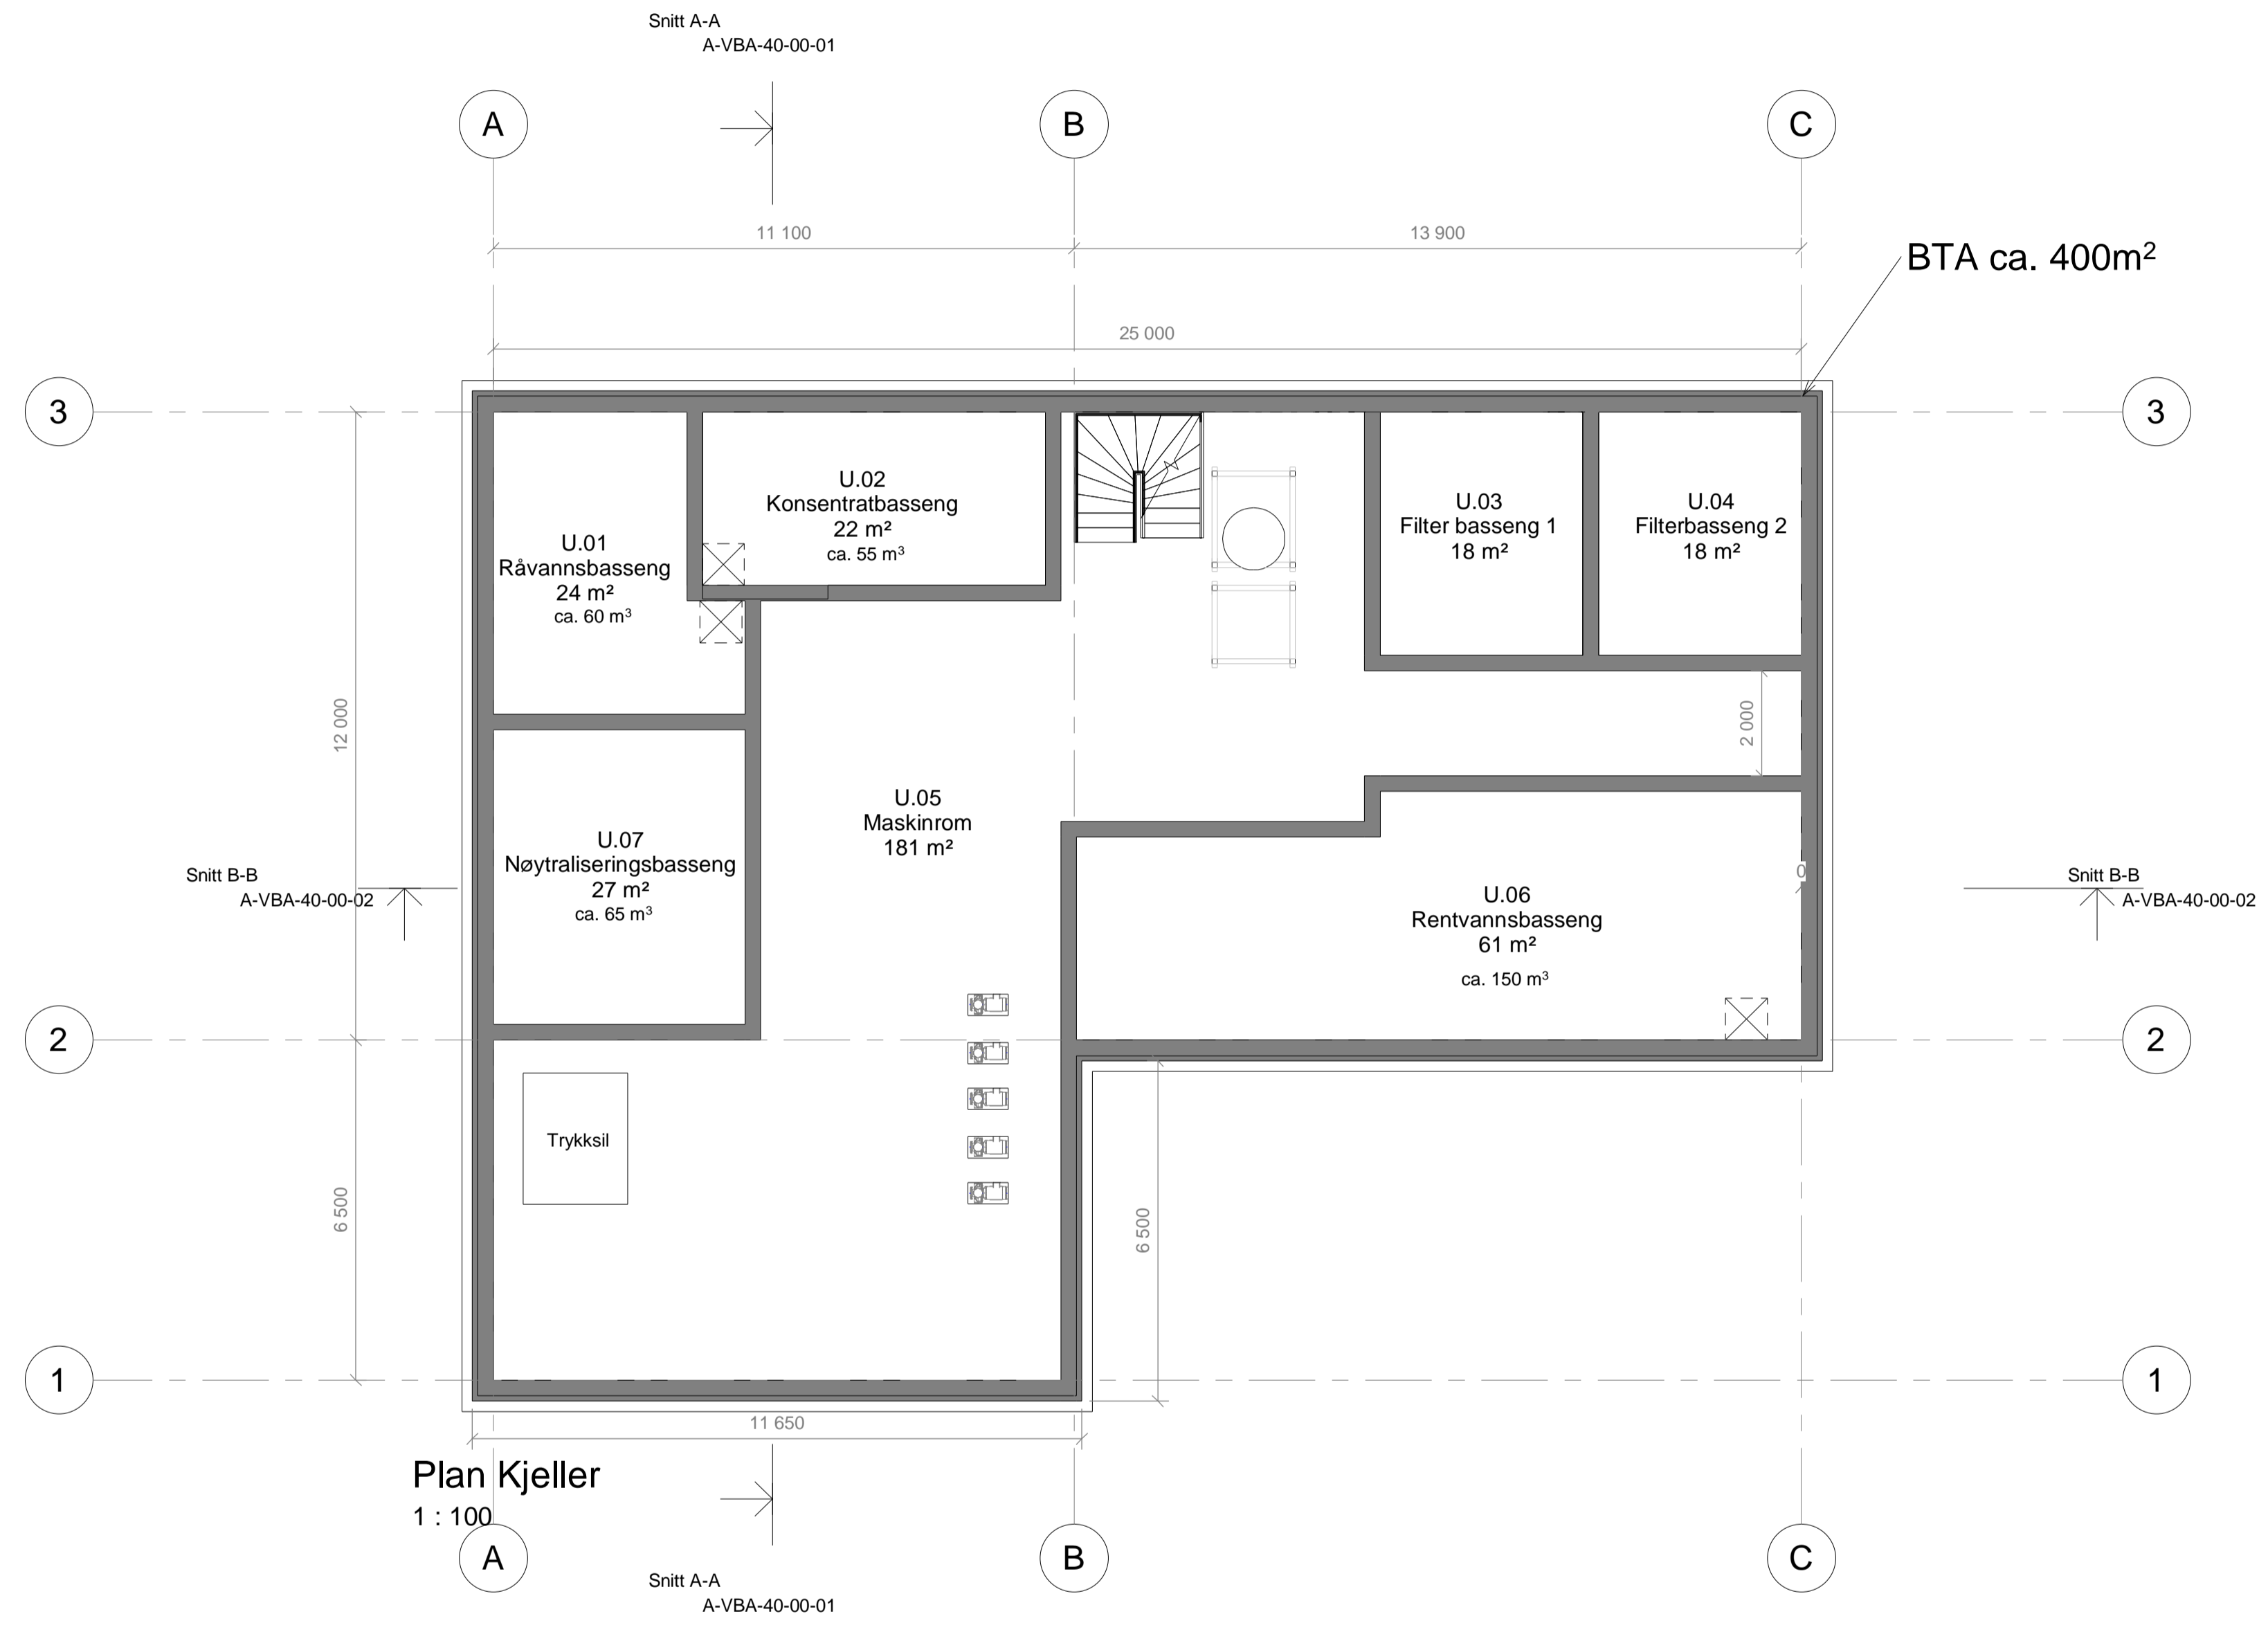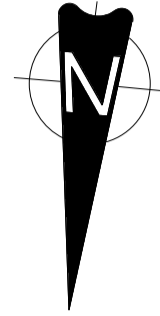



B02	2021-06-02	For informasjon/kommentar hos eksterne parter	RebFak	SveLia	ToJFu
B01	2021-05-21	For informasjon/kommentar hos eksterne parter	RebFak	SveLia	ToJFu
Revisjon	Dato	Beskrivelse	Tegnet	Kontrollert	Godkjent

Dette dokumentet er utarbeidet av Norconsult AS som del av det oppdraget som fremgår nedenfor. Opphavsretten tilhører Norconsult AS. Dokumentet må bare benyttes til det formål som oppdragsavtalen beskriver, og må ikke kopieres eller gjøres tilgjengelig på annen måte eller i større utstrekning enn formålet tillater.

Målestokk (gjelder for A1 format)
1 : 100

Ringsaker kommune

Mesnali Vannverk - revisjon forprosjekt -skissenivå
Vannbehandlingsanlegg
Plan Kjeller

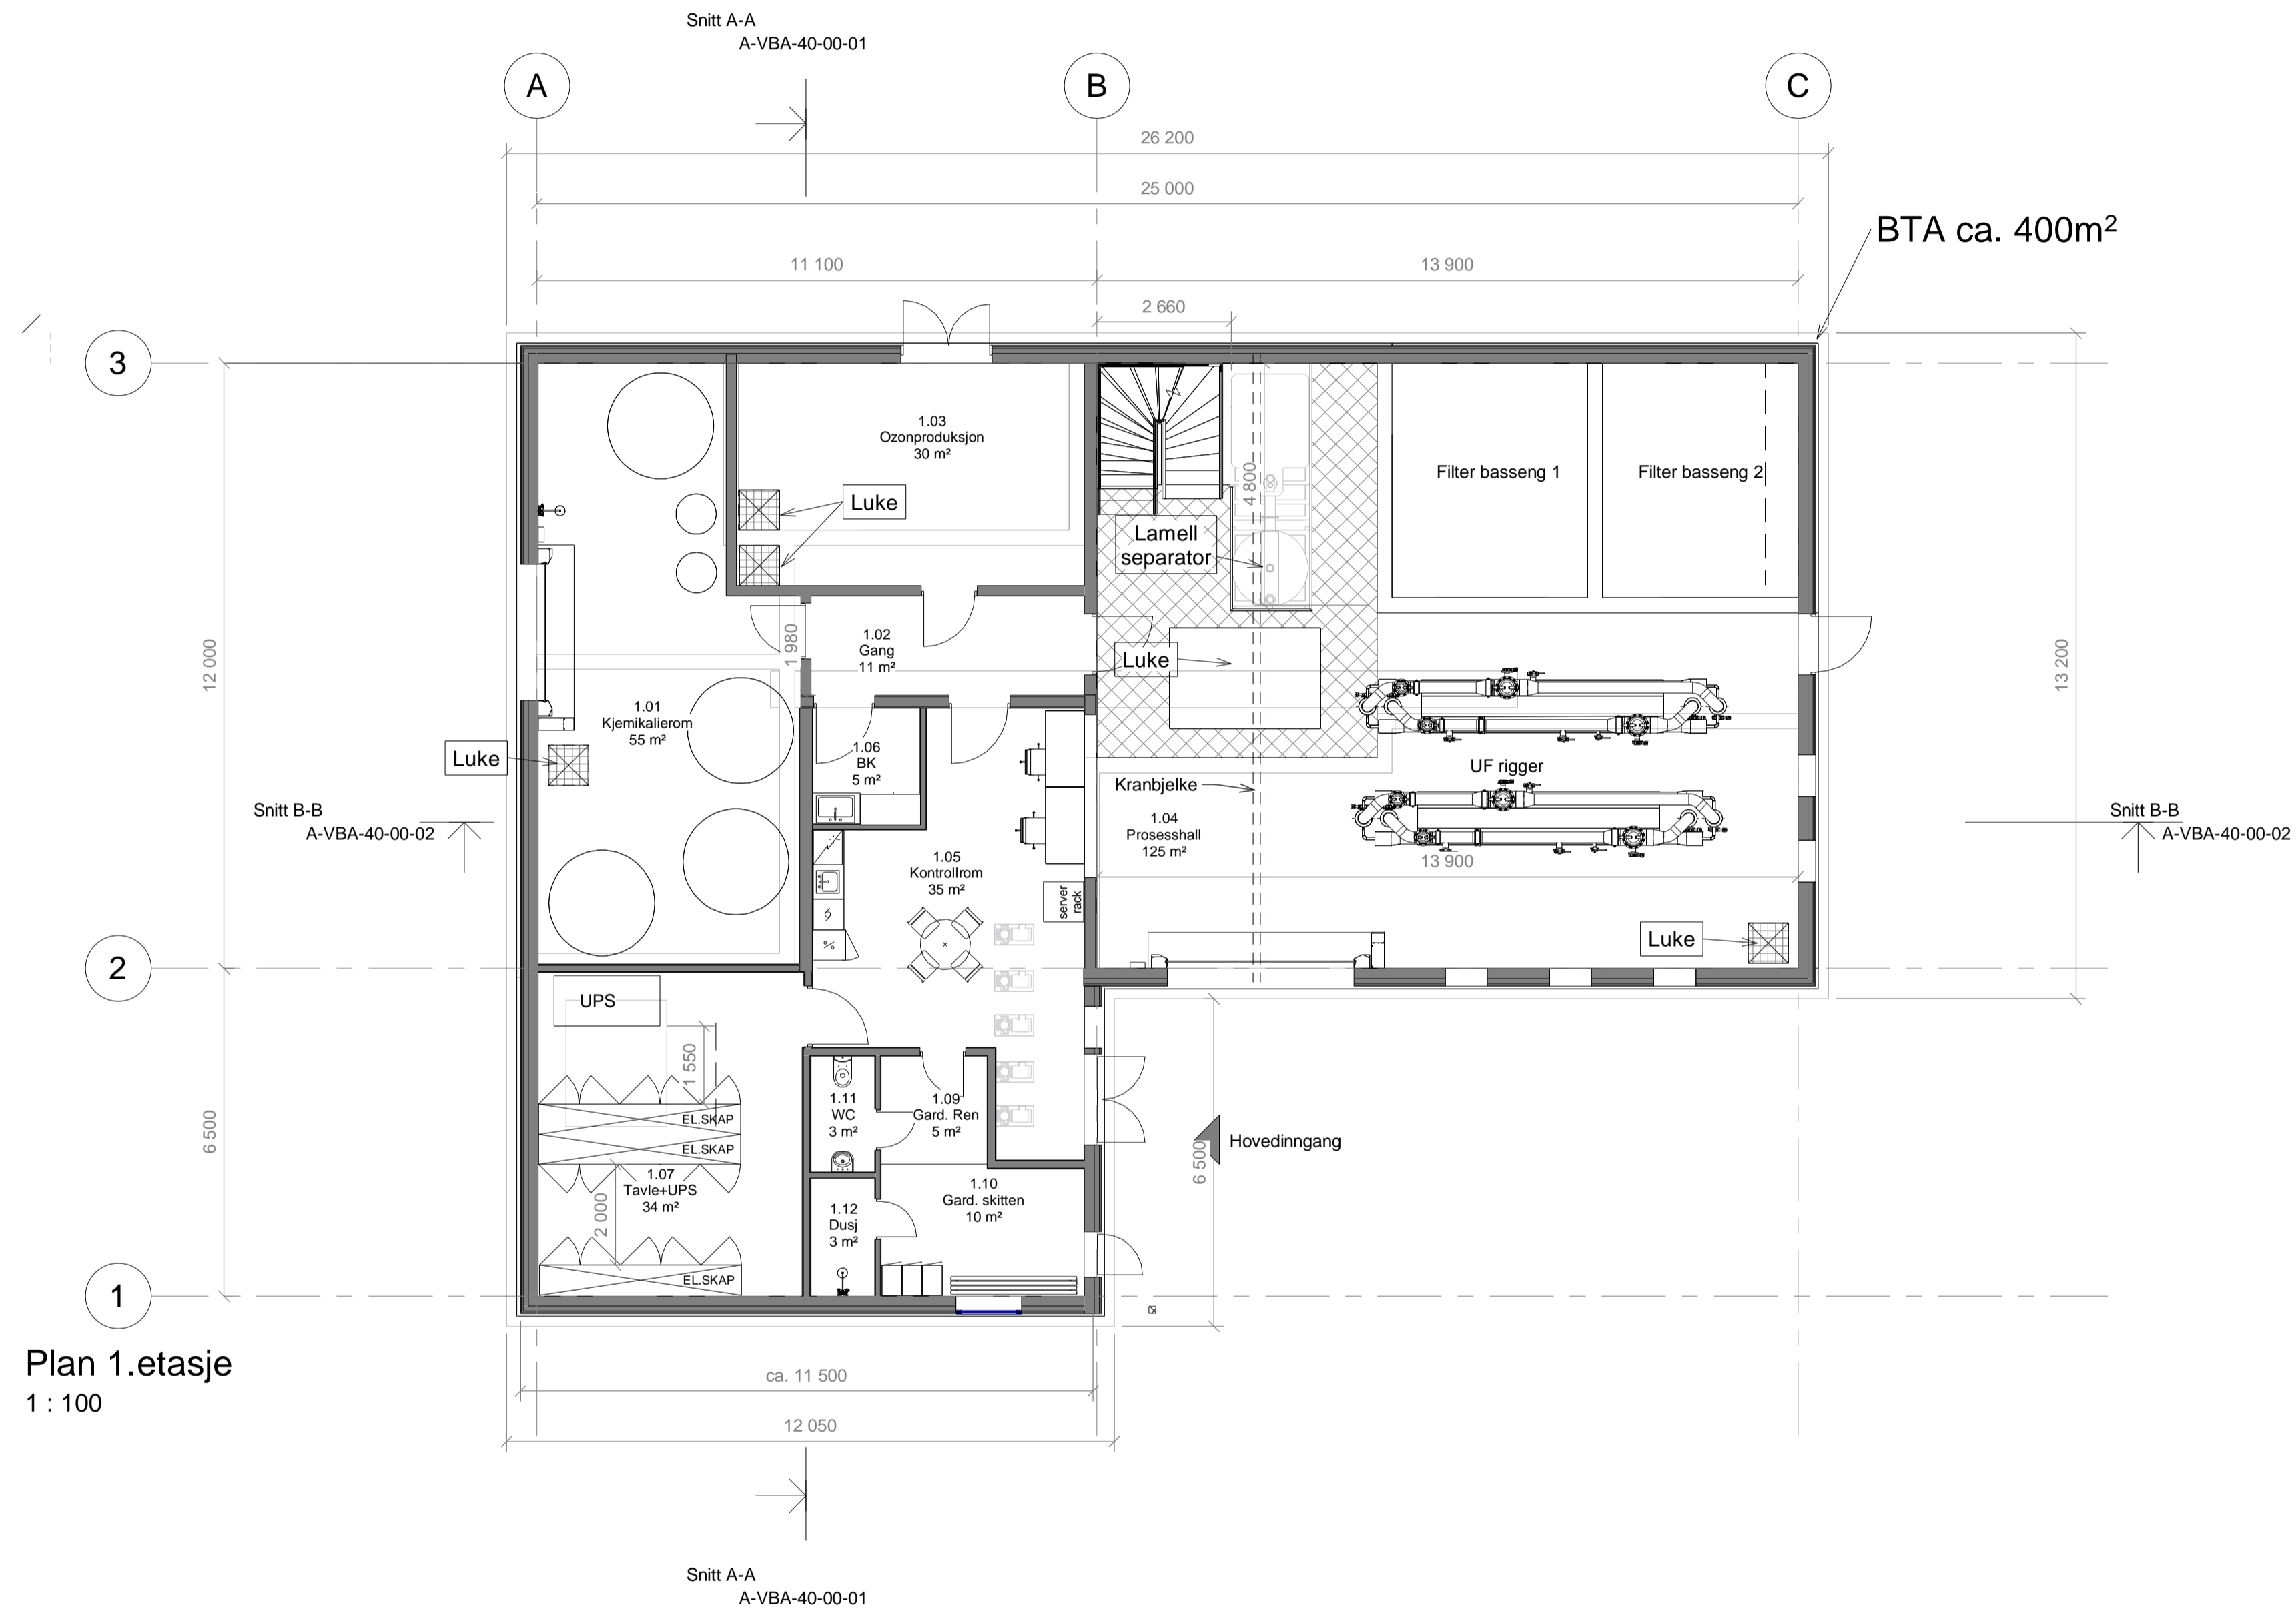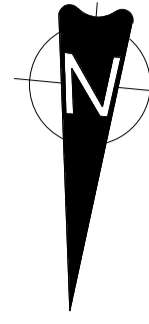



Plan 1. etasje
1 : 100

B02	2021-06-02	For informasjon/kommentar hos eksterne parter	RebFak	SveLia	ToJFu
B01	2021-05-21	For informasjon/kommentar hos eksterne parter	RebFak	SveLia	ToJFu
Revisjon	Dato	Beskrivelse	Tegnet	Kontrollert	Godkjent

Dette dokumentet er utarbeidet av Norconsult AS som del av det oppdraget som fremgår nedenfor. Opphavsretten tilhører Norconsult AS. Dokumentet må bare benyttes til det formål som oppdragsavtalen beskriver, og må ikke kopieres eller gjøres tilgjengelig på annen måte eller i større utstrekning enn formålet tilsier.

Målestokk (gjelder for A1 format)
1 : 100

Ringsaker kommune
Mesnali Vannverk - revisjon forprosjekt -skissenivå
Vannbehandlingsanlegg
Plan 01- Inngangsplan

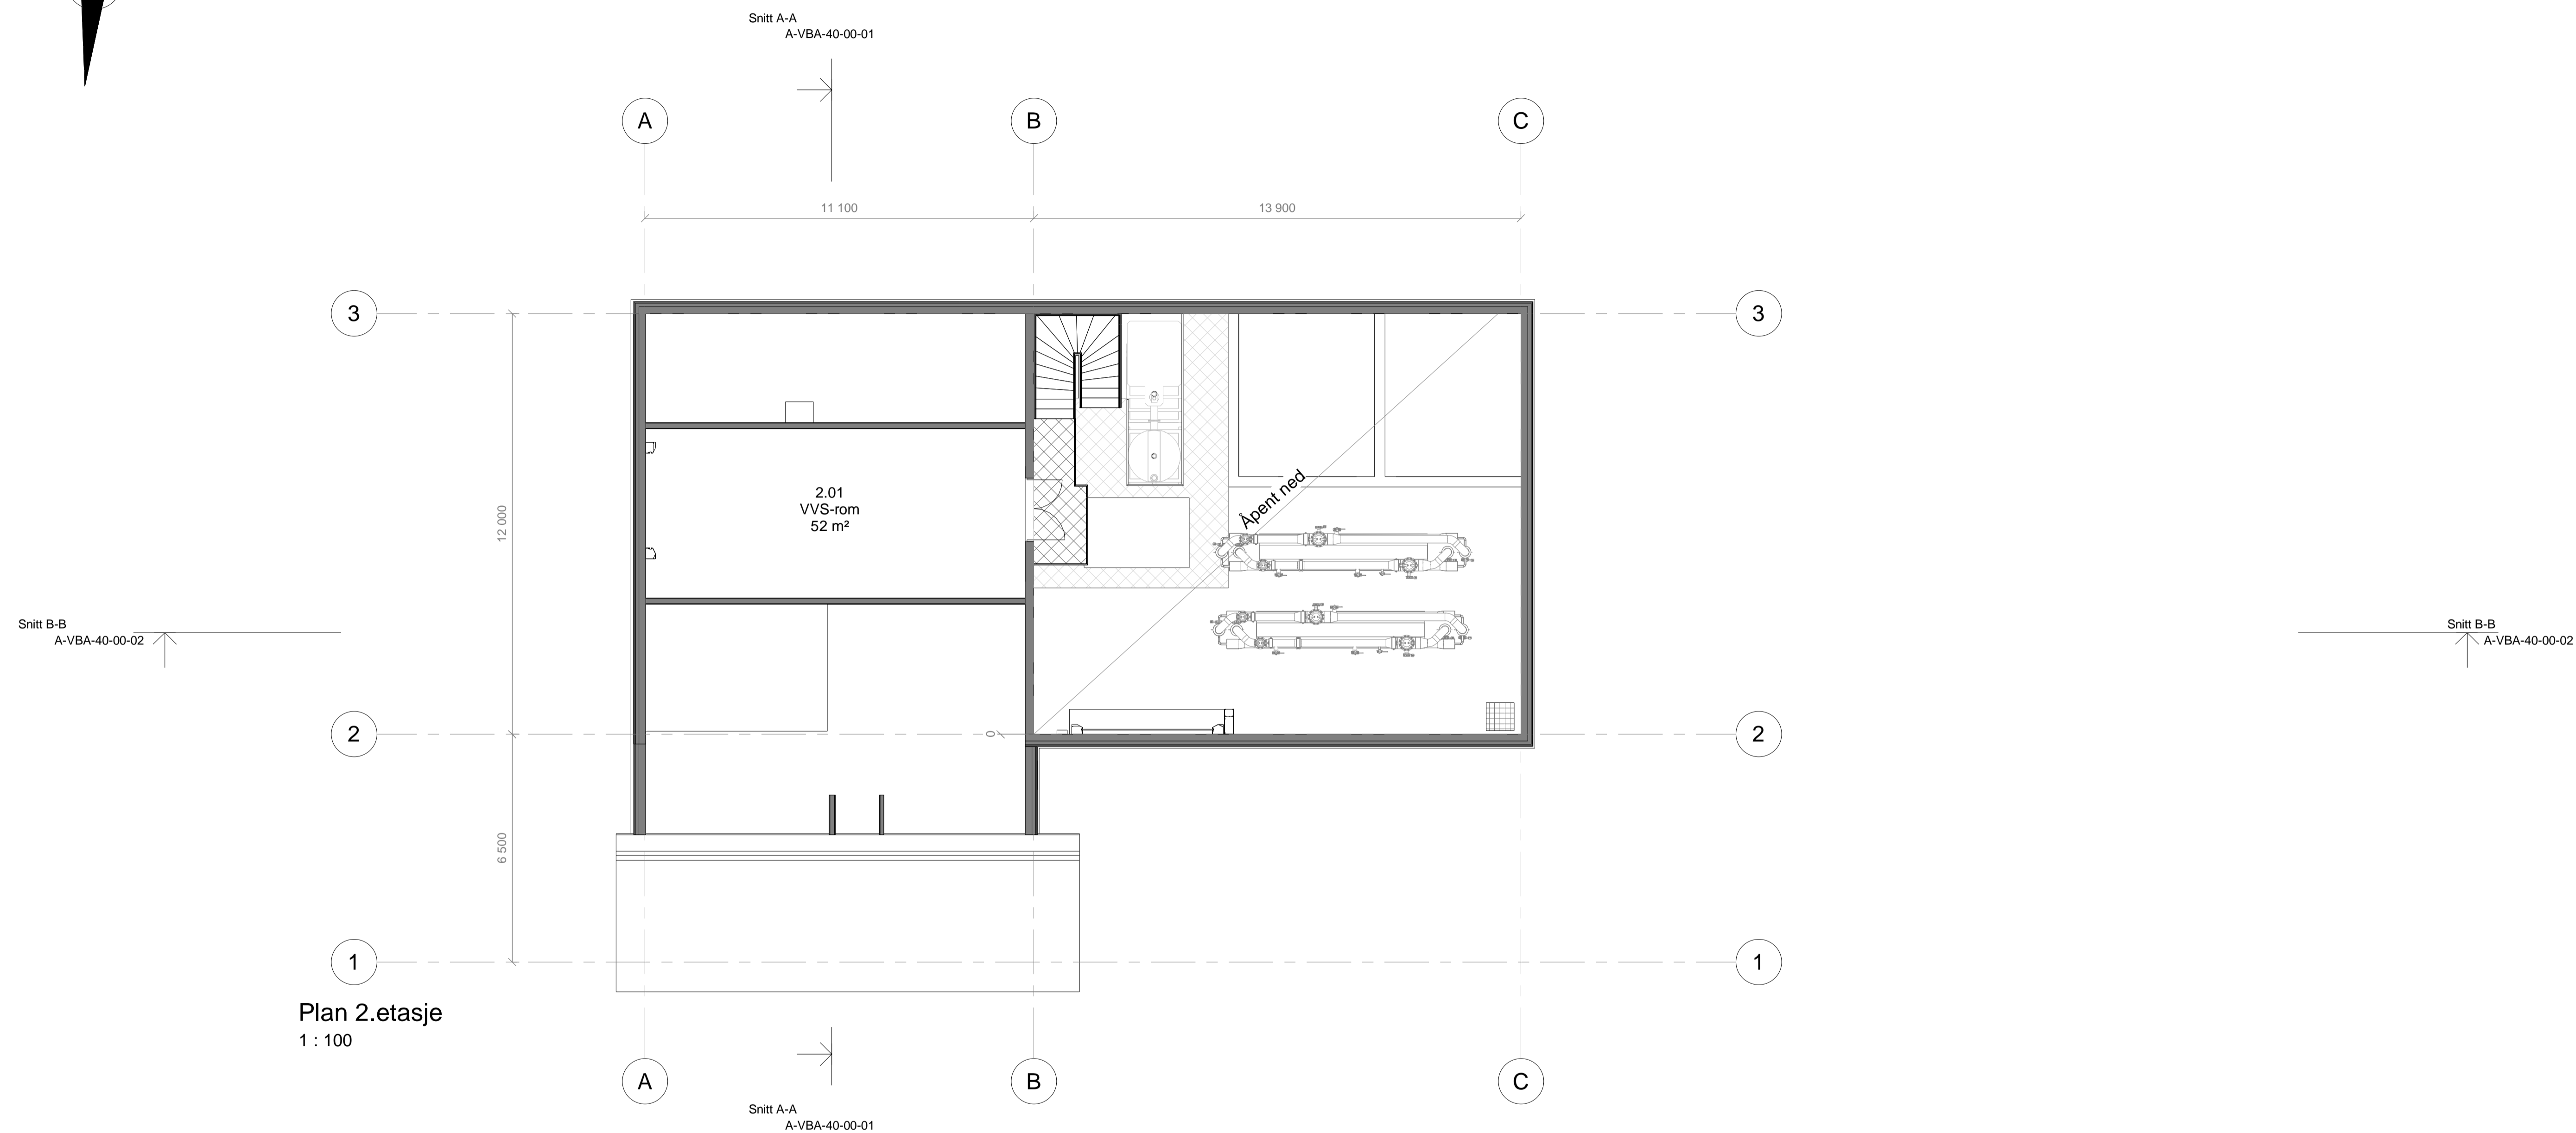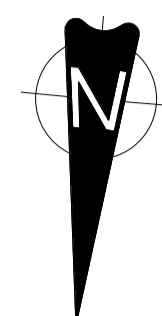


Plan 2.etasje
1 : 100

B02	2021-06-02	For informasjon/kommentar hos eksterne parter	RebFak	SveLia	ToJFu
B01	2021-05-21	For informasjon/kommentar hos eksterne parter	RebFak	SveLia	ToJFu
Revisjon	Dato	Beskrivelse	Tegnet	Kontrollert	Godkjent

Dette dokumentet er utarbeidet av Norconsult AS som del av det oppdraget som fremgår nedenfor. Opphavsretten tilhører Norconsult AS. Dokumentet må bare benyttes til det formål som oppdragsavtalen beskriver, og må ikke kopieres eller gjøres tilgjengelig på annen måte eller i større utstrekning enn formålet tillater.

Målestokk (gjelder for A1 format)
1 : 100

Ringsaker kommune
Mesnali Vannverk - revisjon forprosjekt -skissenivå
Vannbehandlingsanlegg
Plan 02

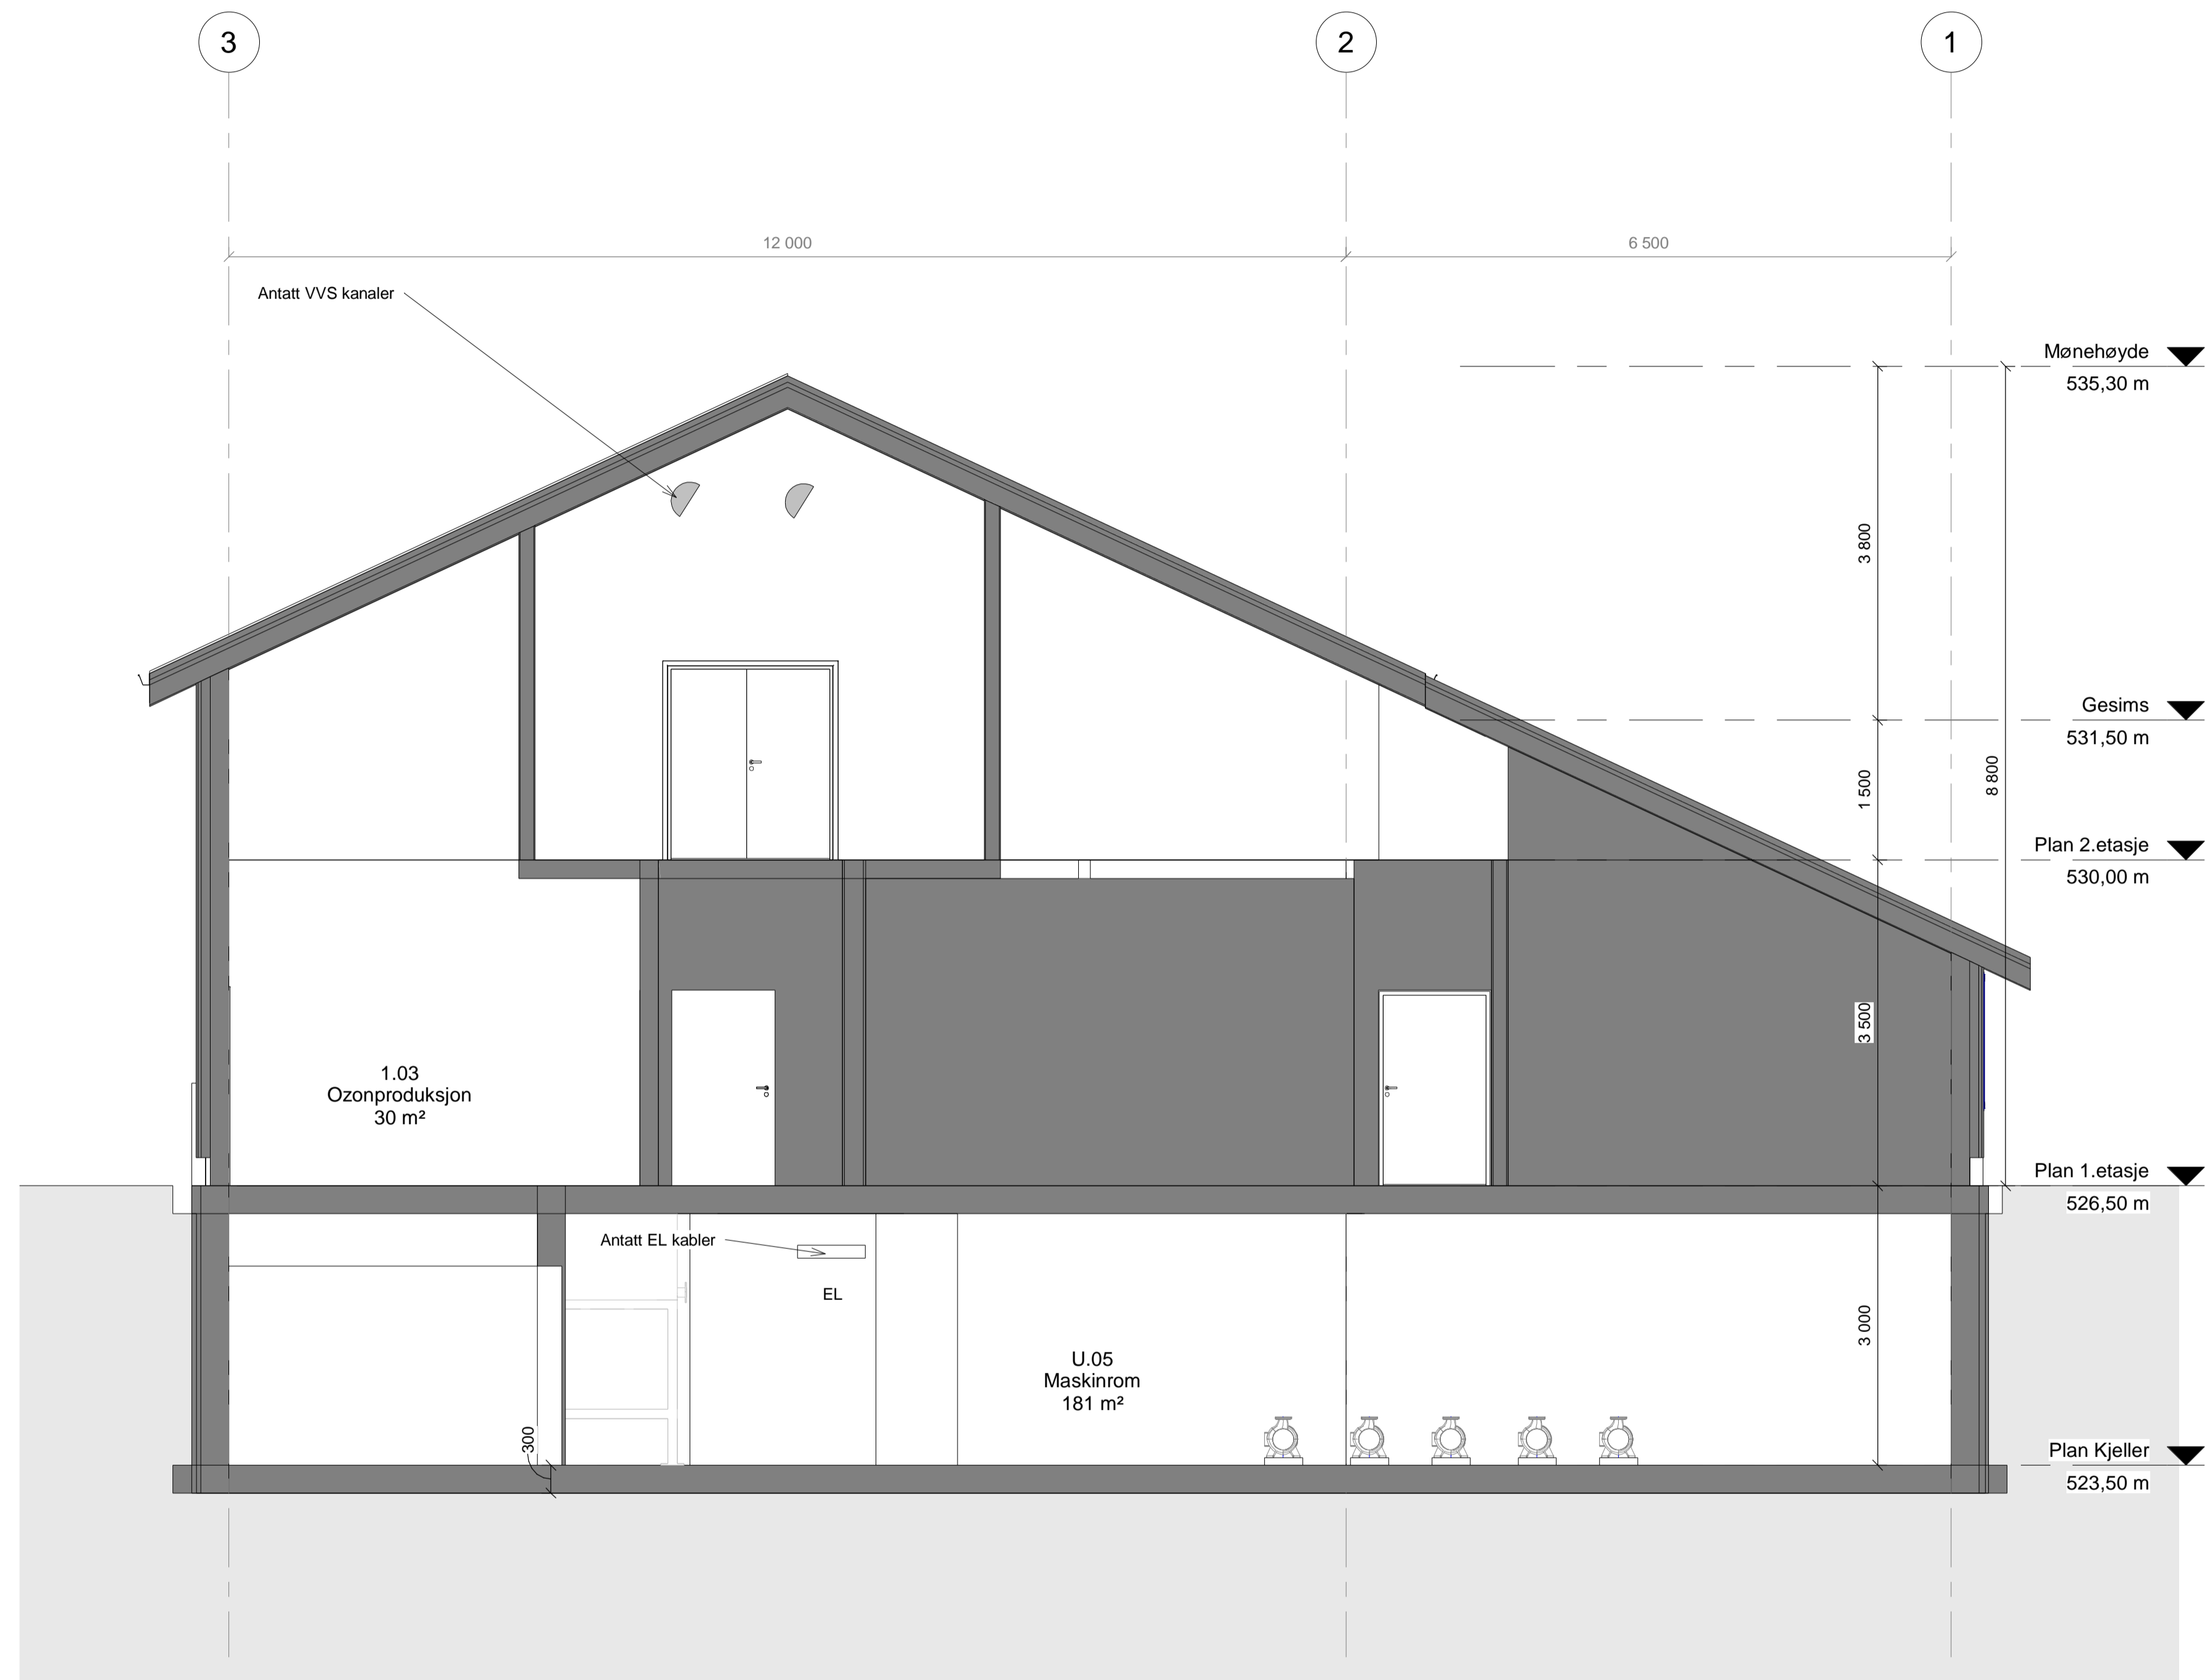


Snitt A-A
1 : 50

B02	2021-06-02	For informasjon/kommentar hos eksterne parter	RebFak	SveLia	ToJFu
B01	2021-05-21	For informasjon/kommentar hos eksterne parter	RebFak	SveLia	ToJFu
Revisjon	Dato	Beskrivelse	Tegnet	Kontrollert	Godkjent

Dette dokumentet er utarbeidet av Norconsult AS som del av det oppdraget som fremgår nedenfor. Opphavsretten tilhører Norconsult AS. Dokumentet må bare benyttes til det formål som oppdragsavtalen beskriver, og må ikke kopieres eller gjøres tilgjengelig på annen måte eller i større utstrekning enn formålet tilsier.

Målestokk (gjelder for A1 format)
1 : 50


Ringsaker kommune
Mesnali Vannverk - revisjon forprosjekt -skissenivå
Vannbehandlingsanlegg
Snitt A-A

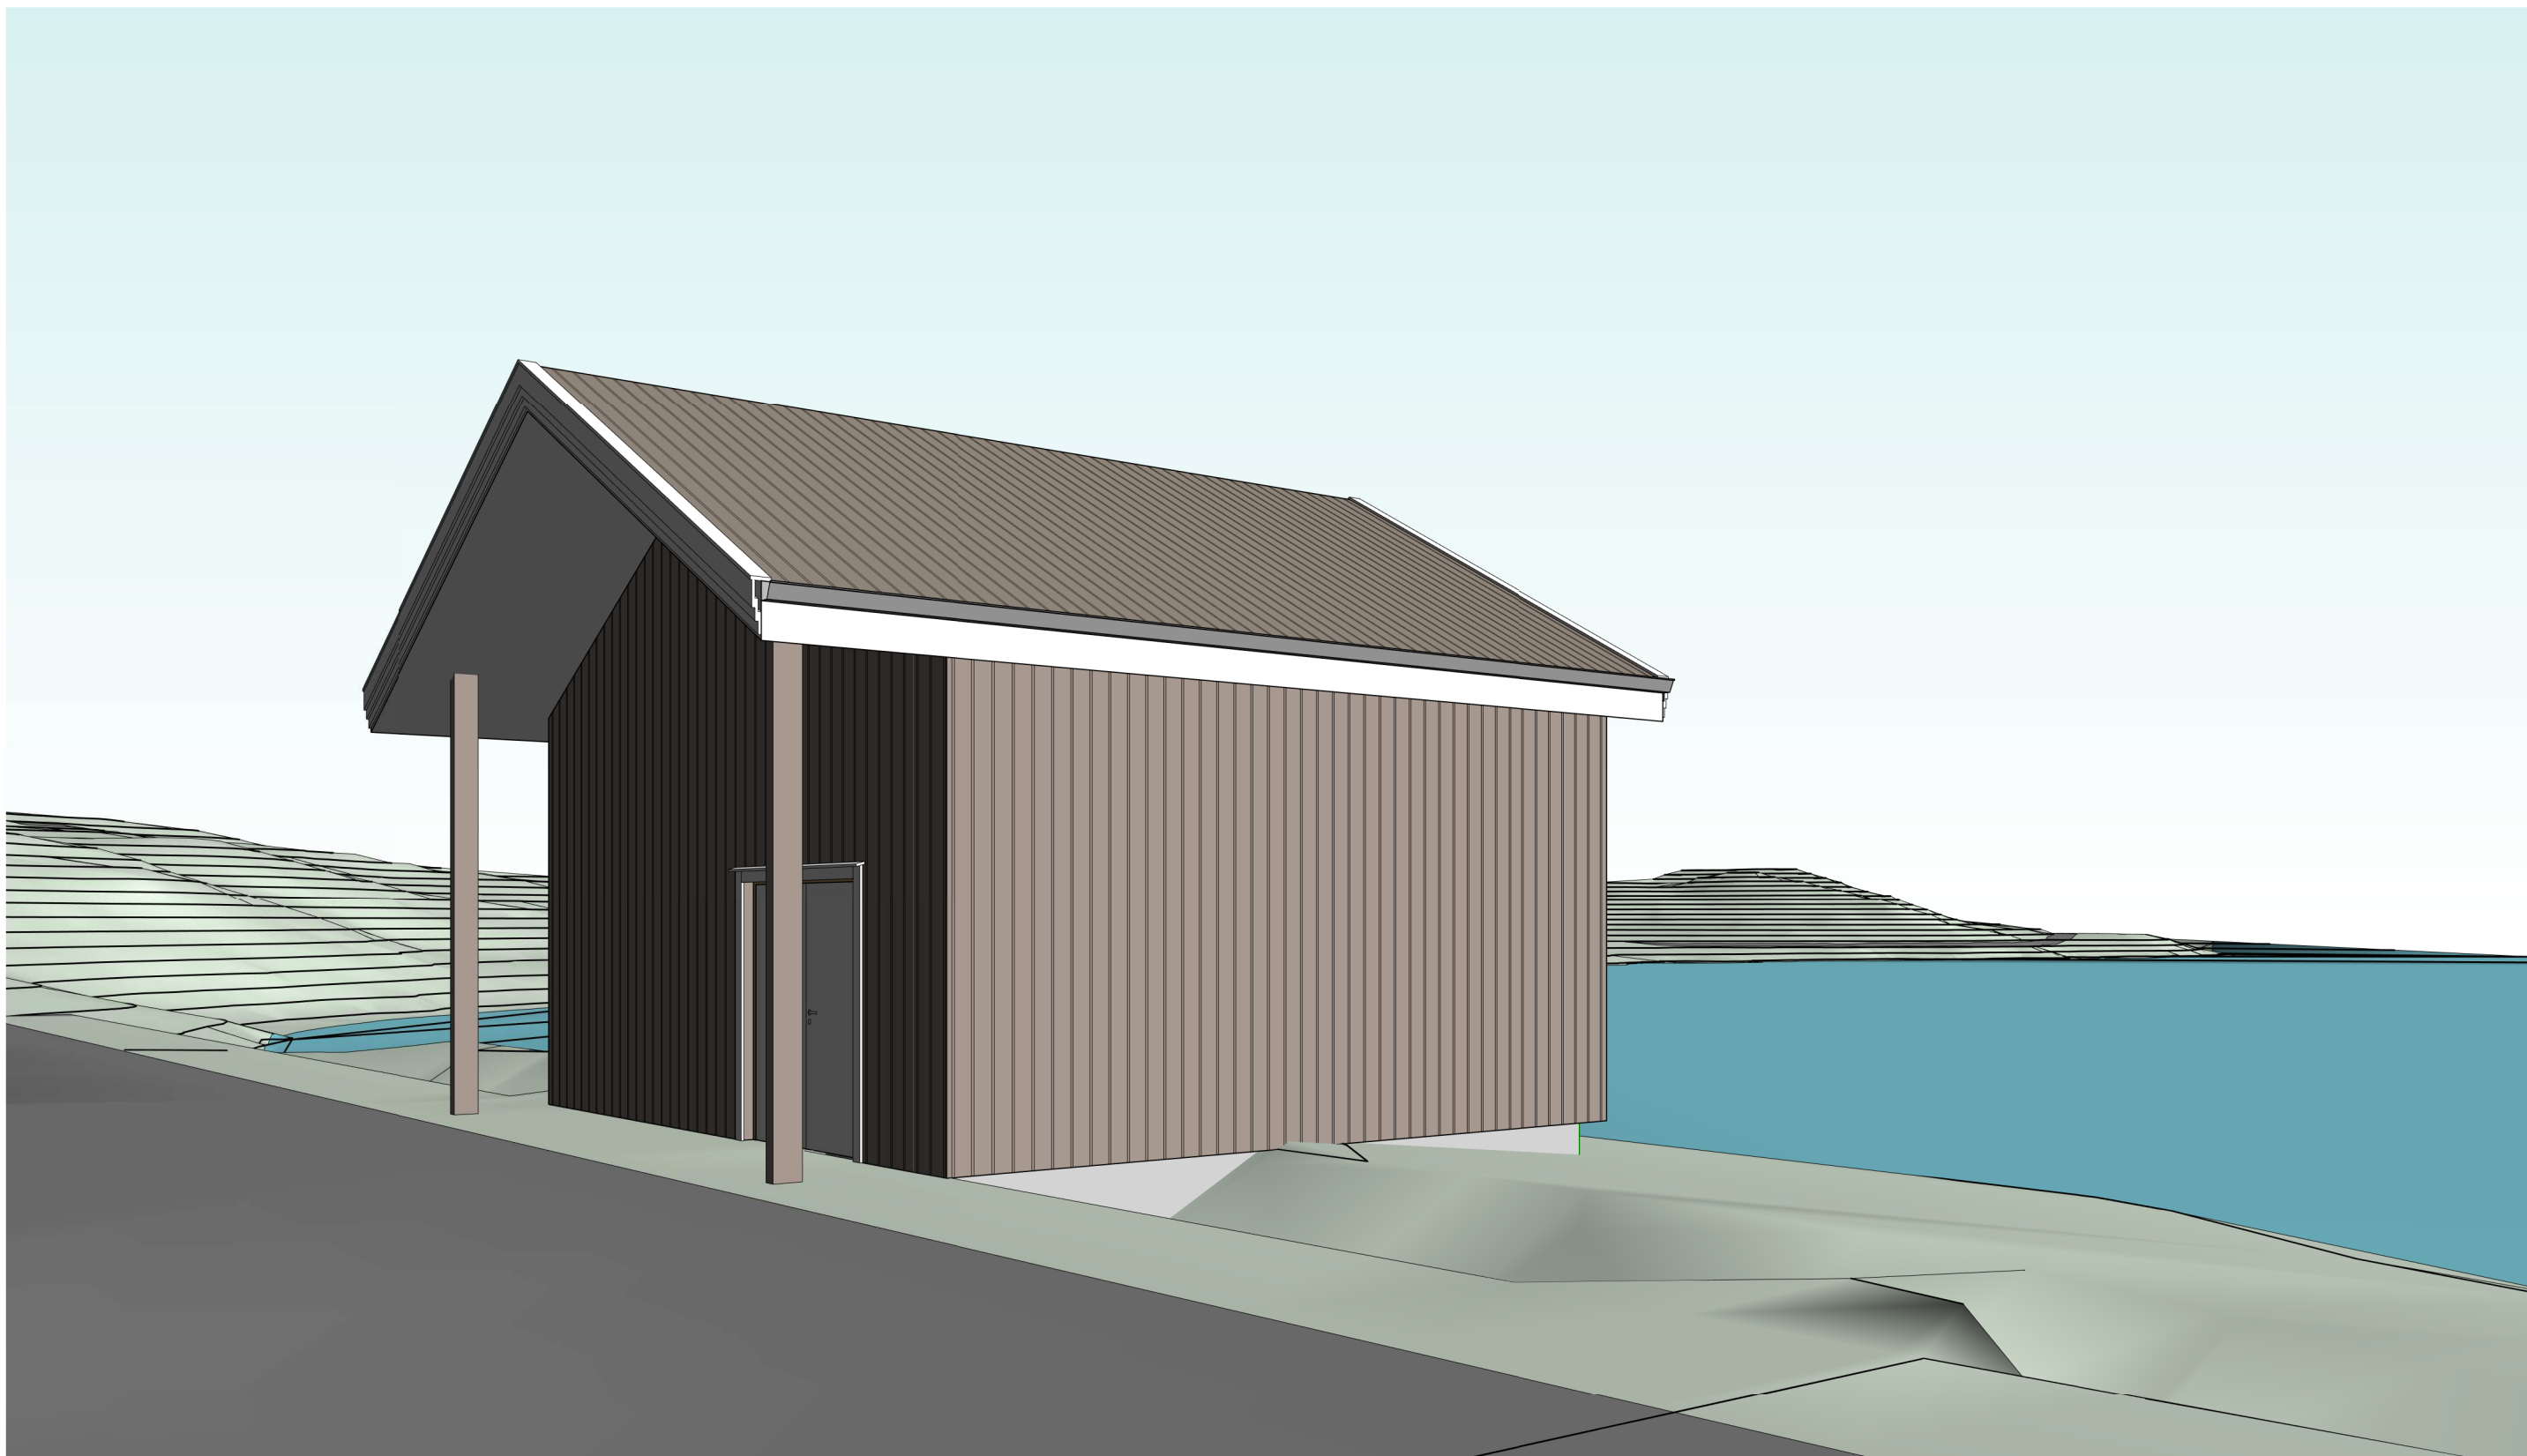

3D Perspektiv - sett fra sørøst

D03	2018-11-29	Revidert forprosjekt	LaNik	HIMAI	ToJFu
D02	2018-10-29	Forprosjekt	LaNik	HIMAI	ToJFu
Rev.	Dato	Beskrivelse	Utarbeidet	Fagkontroll	Godkjent


Dette dokumentet er utarbeidet av Norconsult AS som del av det oppdraget som fremgår nedenfor. Opphavsretten tilhører Norconsult AS.
 Dokumentet må bare benyttes til det formål som oppdragsavtalen beskriver, og må ikke kopieres eller gjøres tilgjengelig på annen måte eller i
 større utstrekning enn formålet tilsier.

 Ringsaker kommune	Målestokk (gjelder A3)
---	------------------------


Mesnali Vannverk
 Råvannspumpestasjon
 Perspektiv - sett fra sørøst

Forprosjekt

Norconsult 	Oppdragsnummer 5175644	Tegningsnummer A-RPS-90-00-01	Revisjon D03
--	---------------------------	----------------------------------	-----------------

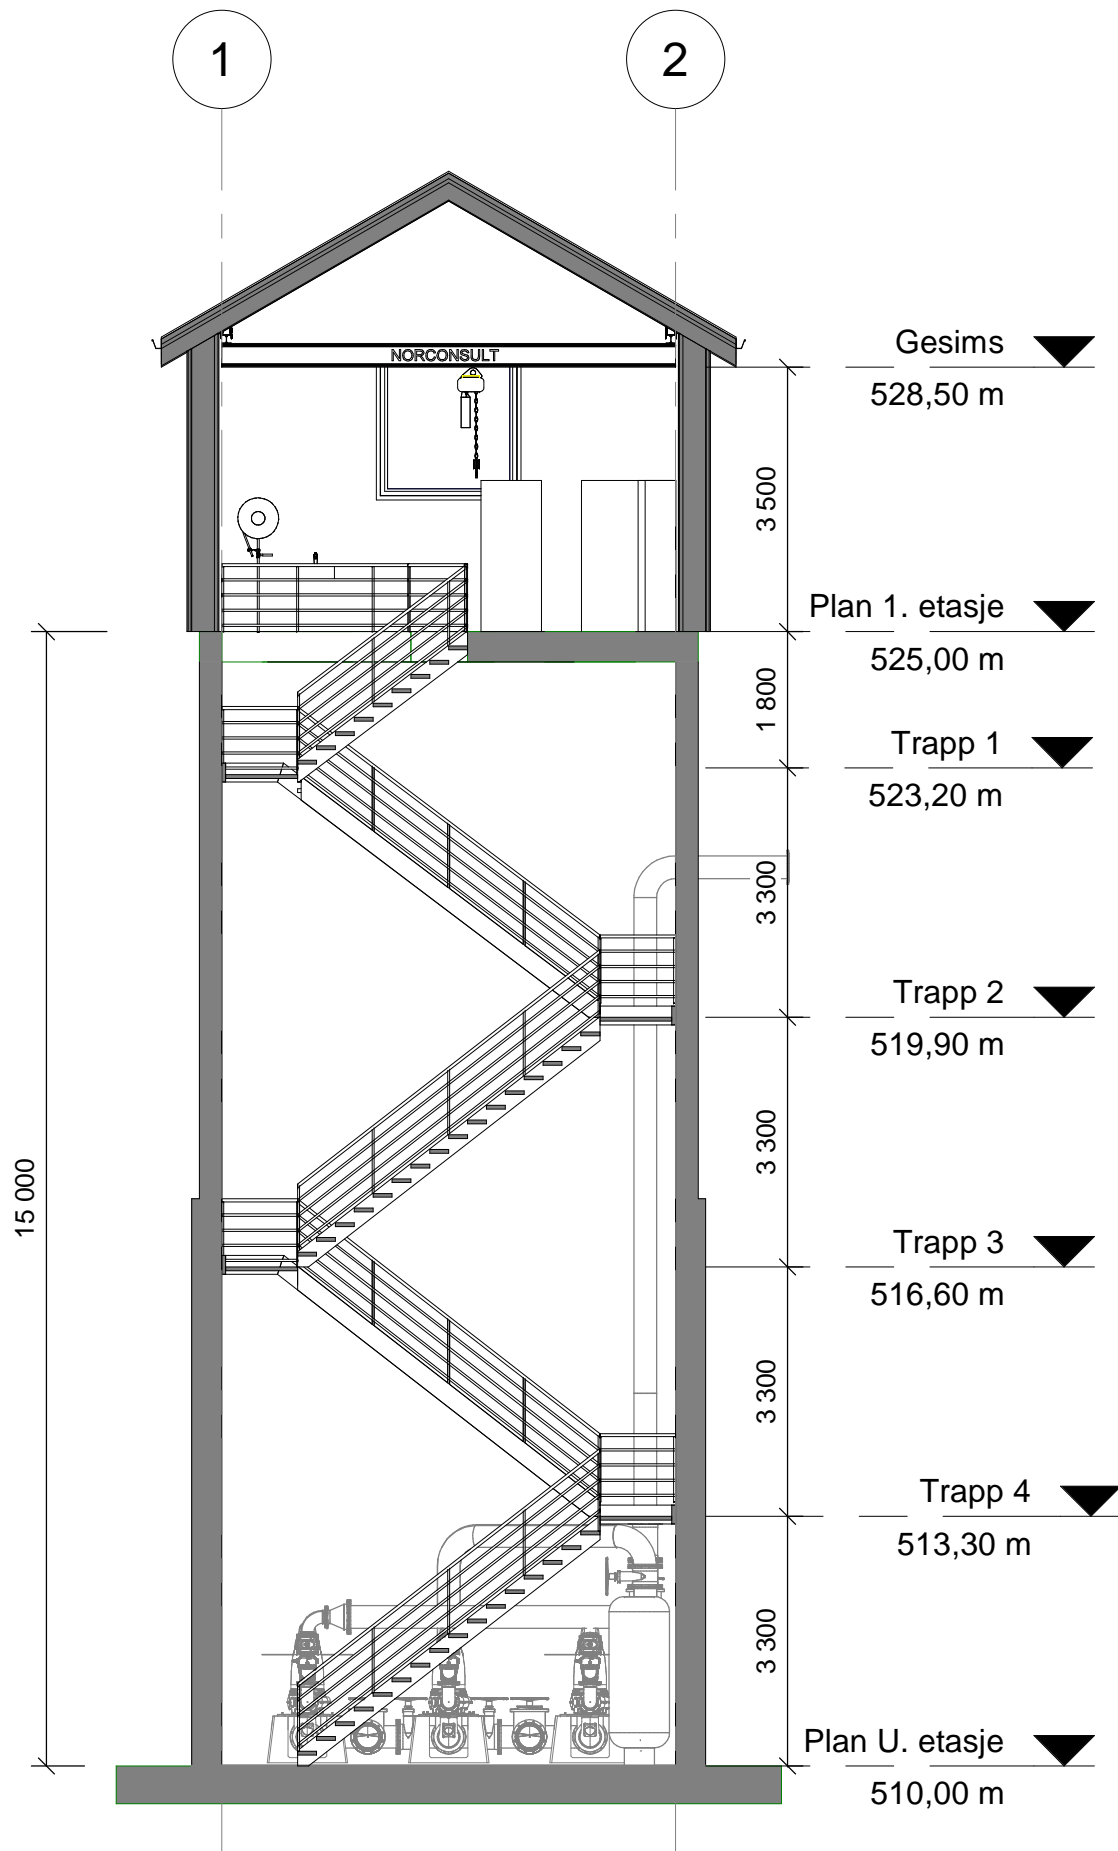

Snitt Trapp

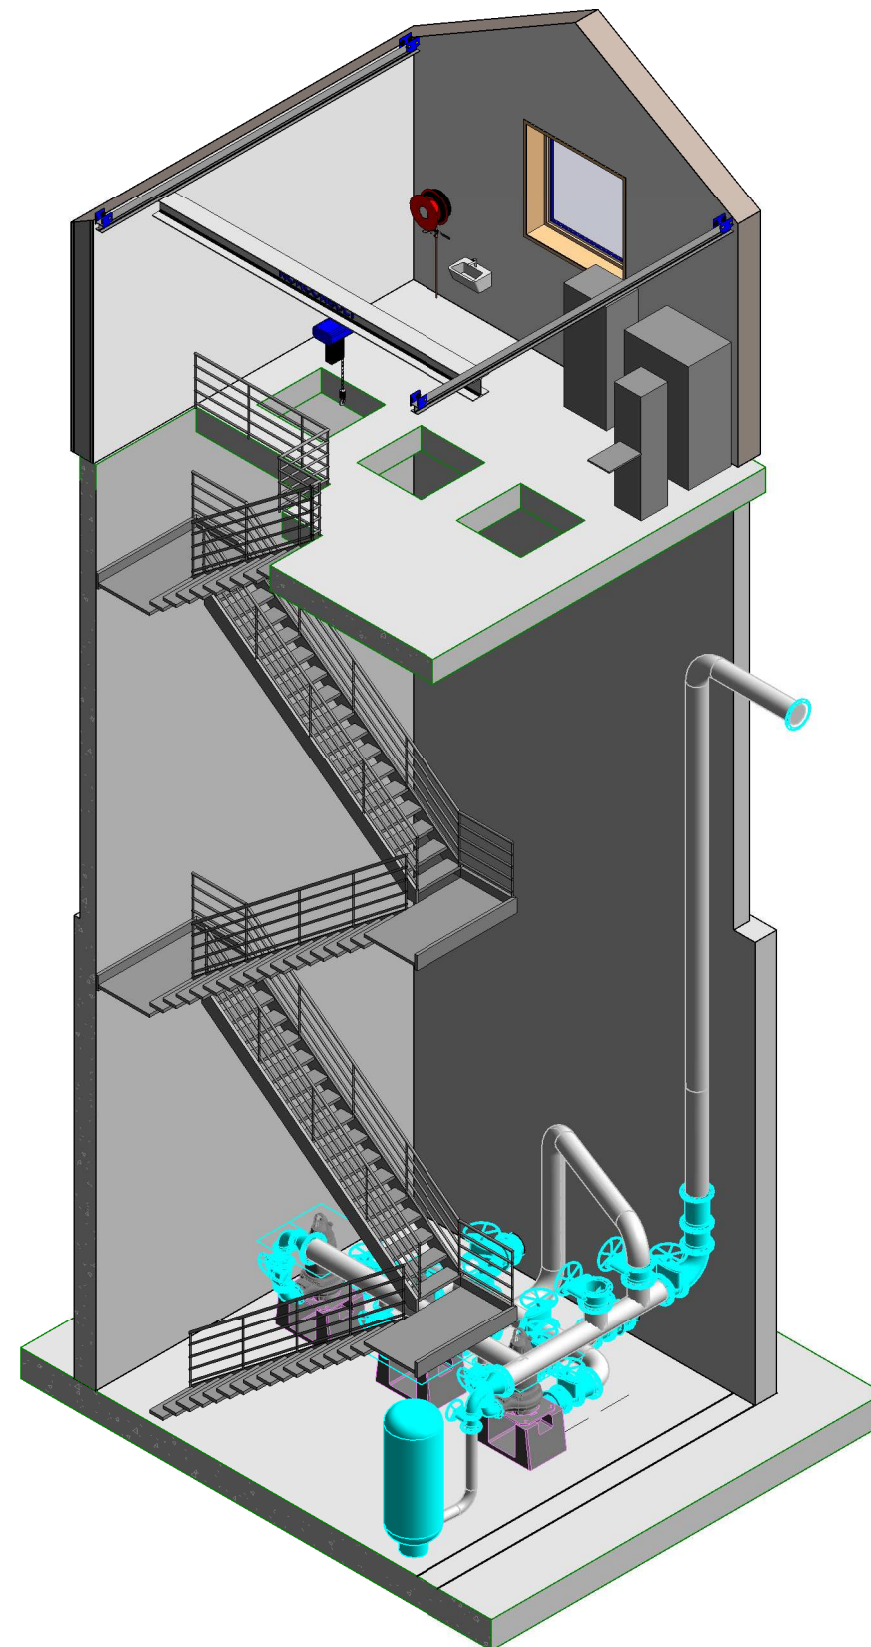


3D Trapp

Tegningsnummer	Revisjon
A-RPS-40-00-02	D03


D03	2018-11-29	Revidert forprosjekt	LaNik	HIMAI	ToJFu
D02	2018-10-29	Forprosjekt	LaNik	HIMAI	ToJFu
Rev.	Dato	Beskrivelse	Utarbeidet	Fagkontroll	Godkjent


Detle dokumentet er utarbeidet av Norconsult AS som del av det oppdraget som fremgår nedenfor. Opphavsretten tilhører Norconsult AS. Dokumentet må bare benyttes til det formål som oppdragsavtalen beskriver, og må ikke kopieres eller gjøres tilgjengelig på annen måte eller i større utstrekning enn formålet tilsier.

 Ringsaker kommune	Målestokk (gjelder A3)
	1 : 100


Mesnali Vannverk
Råvannspumpe-stasjon
3D Utsnitt - trapp

Forprosjekt

Norconsult 	Oppdragsnummer	Tegningsnummer	Revisjon
	5175644	A-RPS-40-00-02	D03

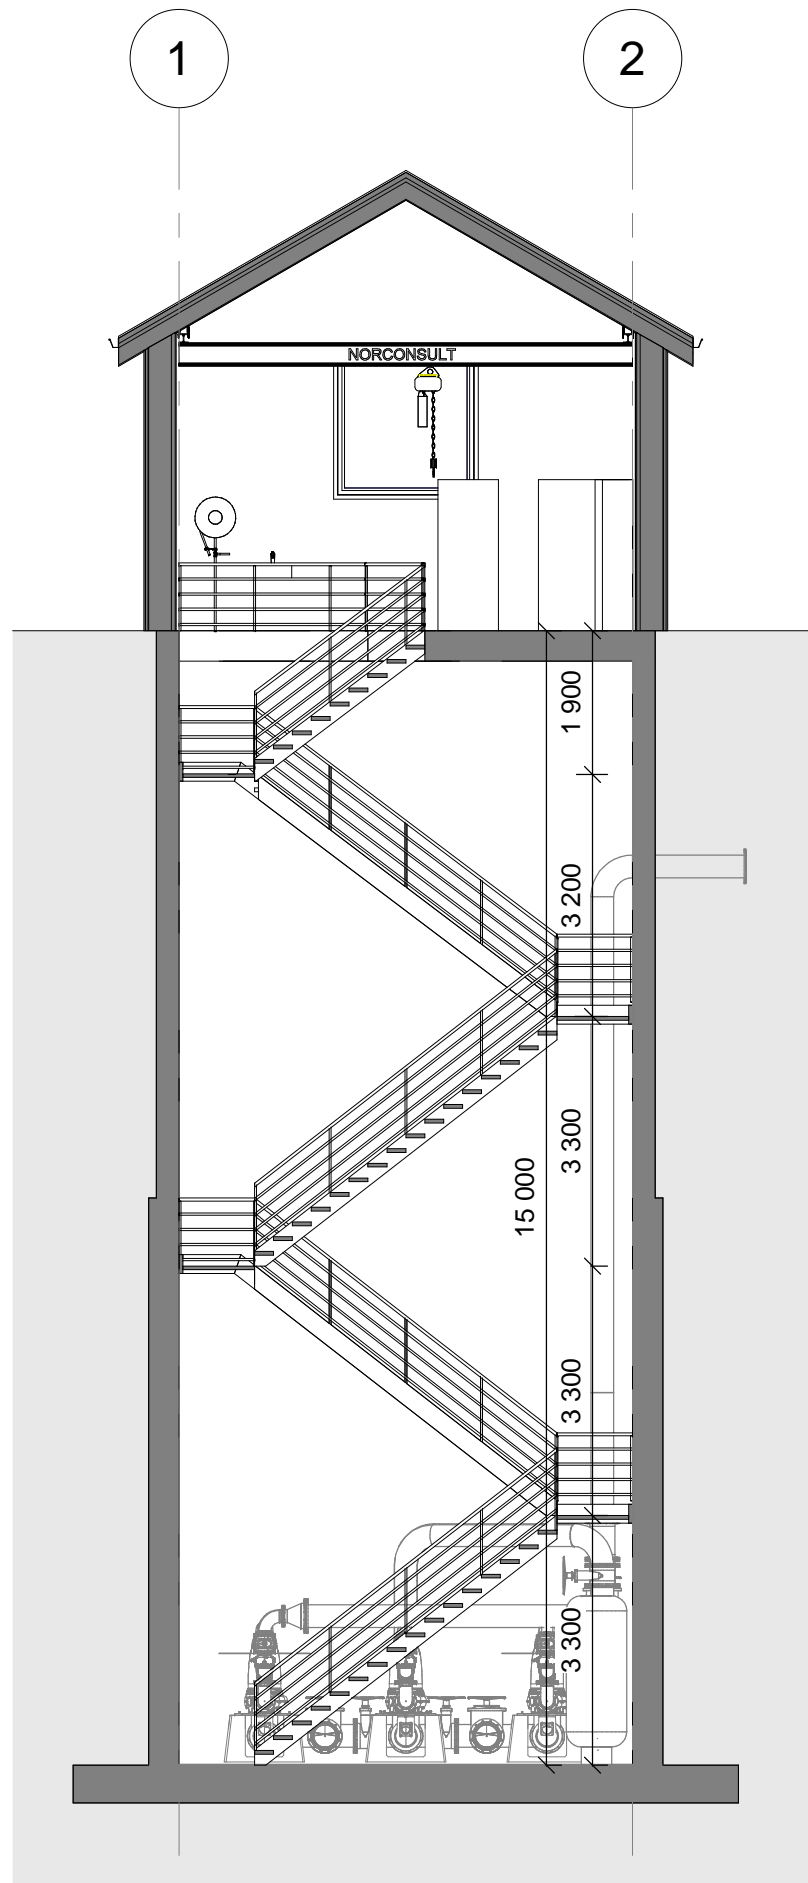

Snitt A-A
1 : 100

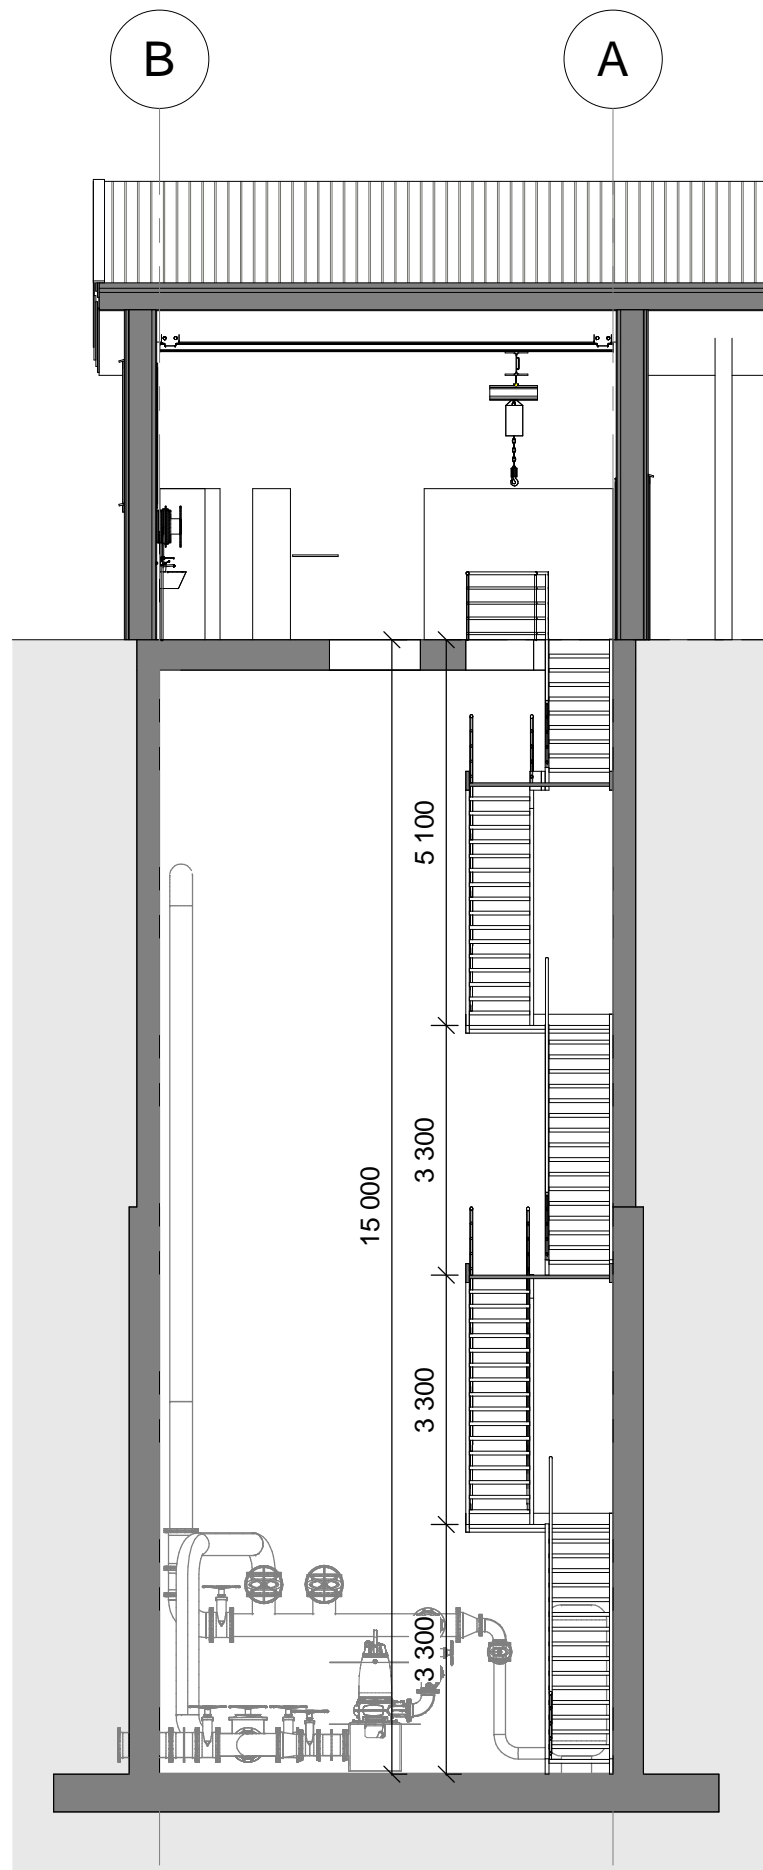

Snitt B-B
1 : 100

Mønehøyde ▼
531,10 m

Gesims ▼
528,50 m


Plan 1. etasje ▼
525,00 m

Plan U. etasje ▼
510,00 m

Tegningsnummer	Revisjon
A-RPS-40-00-01	D03


D03	2018-11-29	Revidert forprosjekt	LaNik	HIMAI	ToJFu
D02	2018-10-29	Forprosjekt	LaNik	HIMAI	ToJFu
Rev.	Dato	Beskrivelse	Utarbeidet	Fagkontroll	Godkjent


Dette dokumentet er utarbeidet av Norconsult AS som del av det oppdraget som fremgår nedenfor. Opphavsretten tilhører Norconsult AS. Dokumentet må bare benyttes til det formål som oppdragsavtalen beskriver, og må ikke kopieres eller gjøres tilgjengelig på annen måte eller i større utstrekning enn formålet tilsier.

 Ringsaker kommune	Målestokk (gjelder A3)
	1 : 100


Mesnali Vannverk
Råvannspumpestasjon
Snitt A-A og B-B

Forprosjekt

Norconsult 	Oppdragsnummer	Tegningsnummer	Revisjon
	5175644	A-RPS-40-00-01	D03

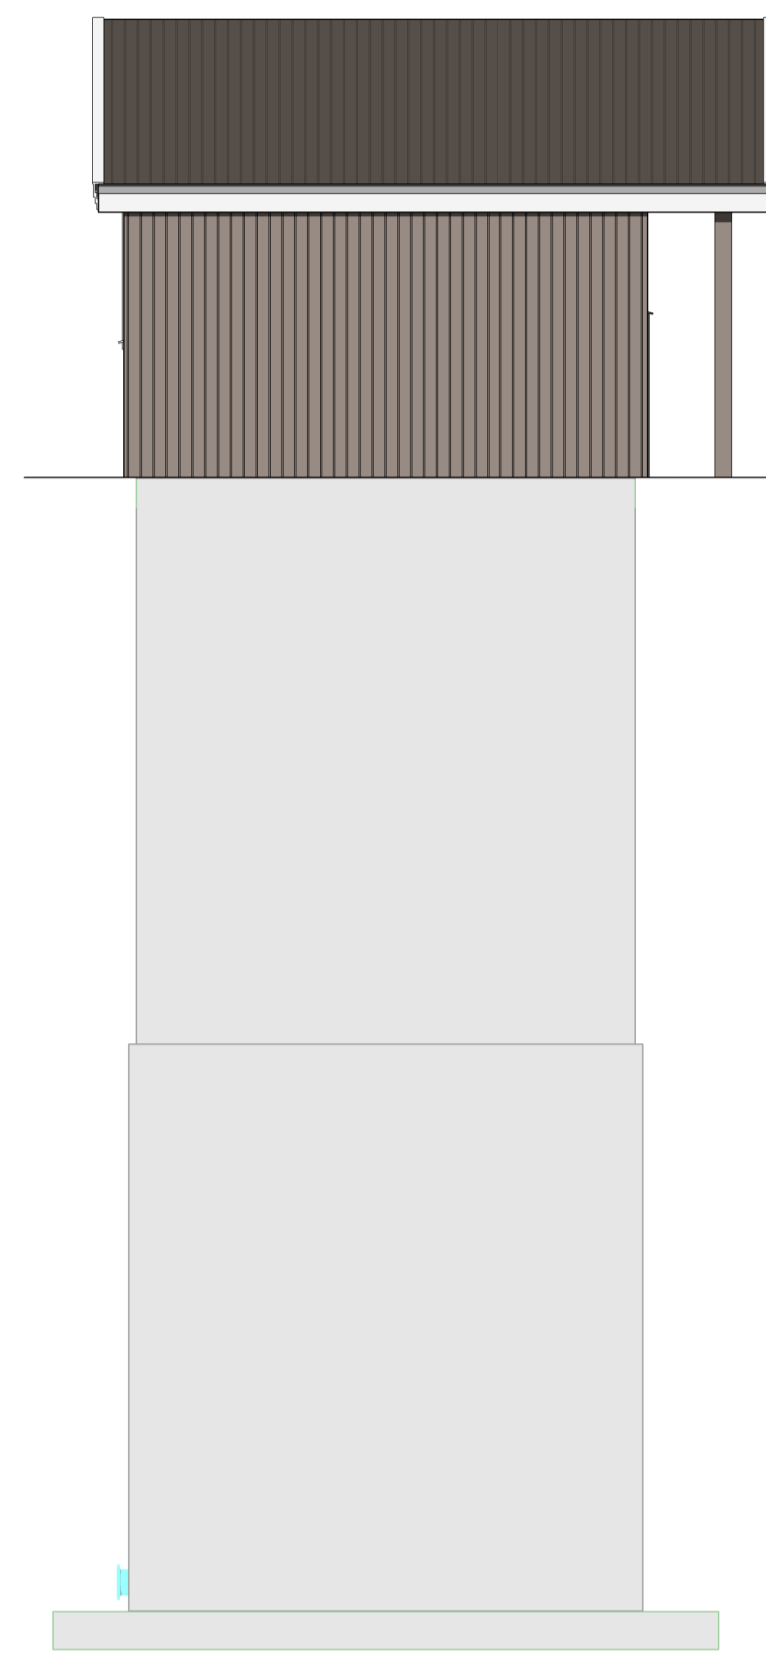

Fasade vest
1 : 100

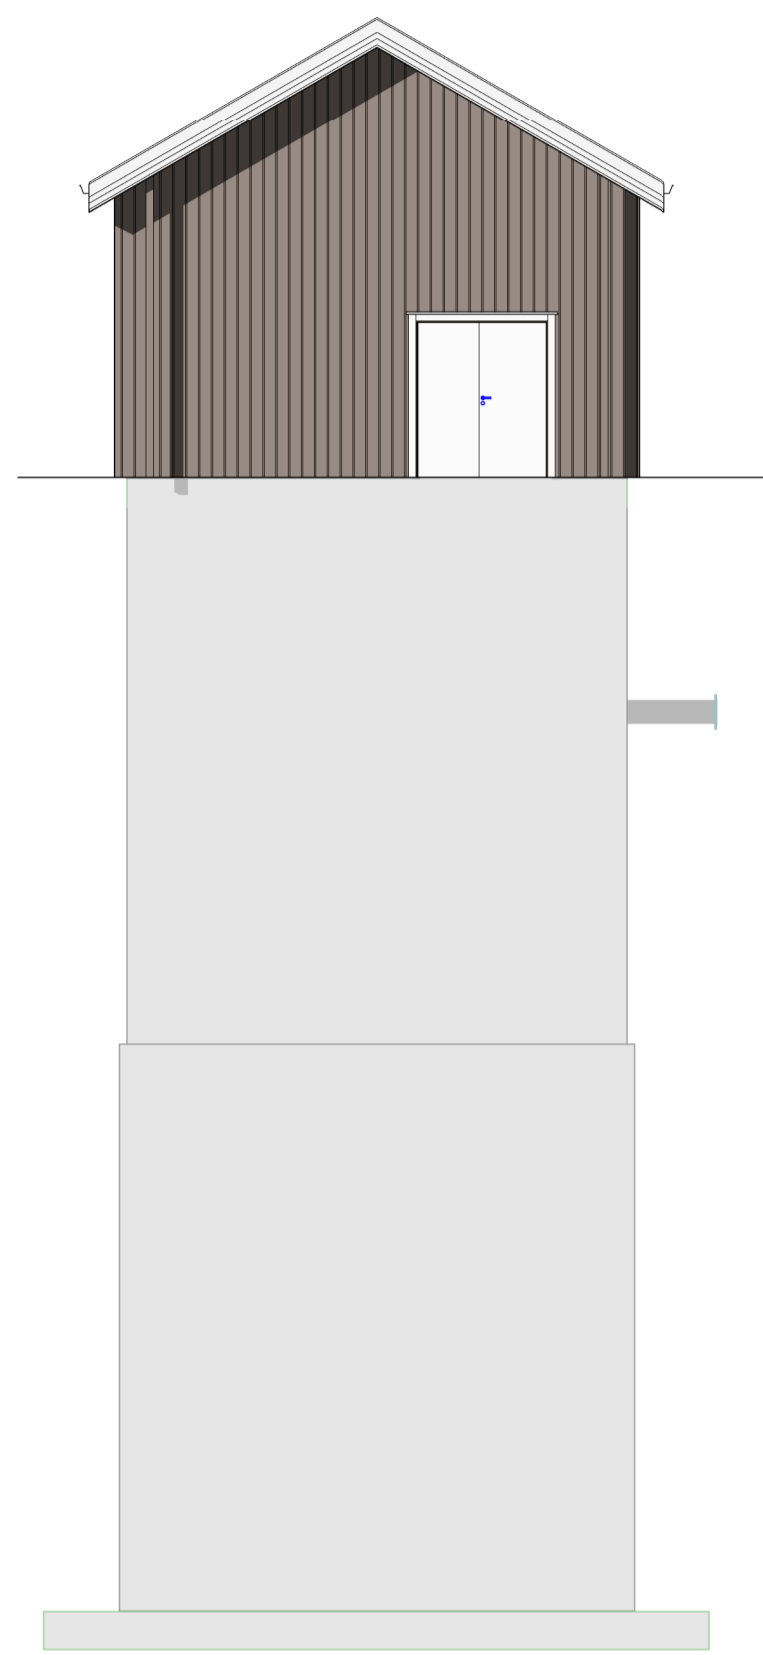


Fasade sør
1 : 100

Mønehøyde ▼
531,10 m


Gesims ▼
528,50 m

Plan 1. etasje ▼
525,00 m

Plan U. etasje ▼
510,00 m

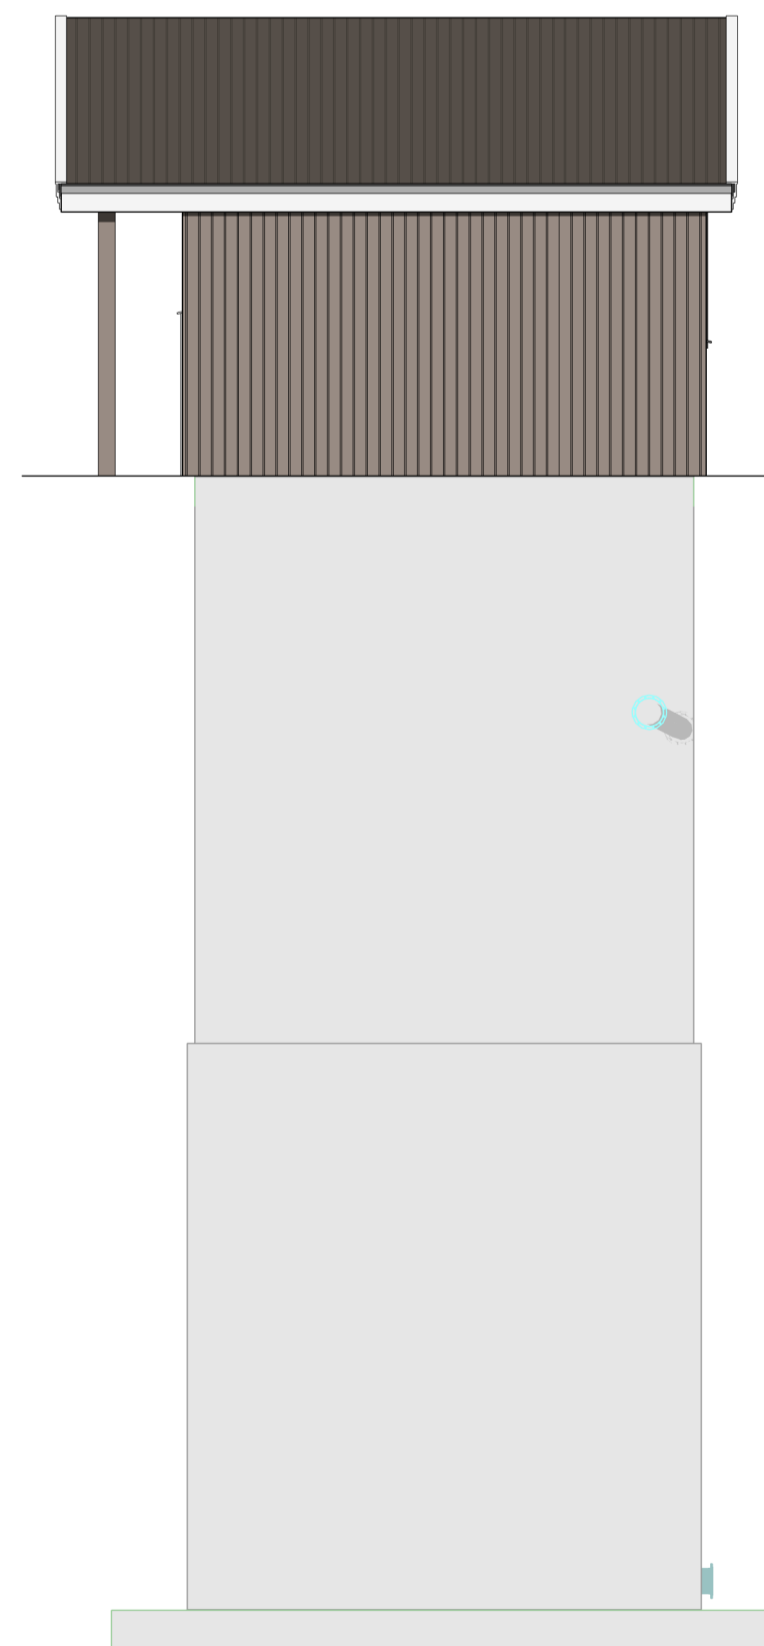

Fasade øst
1 : 100

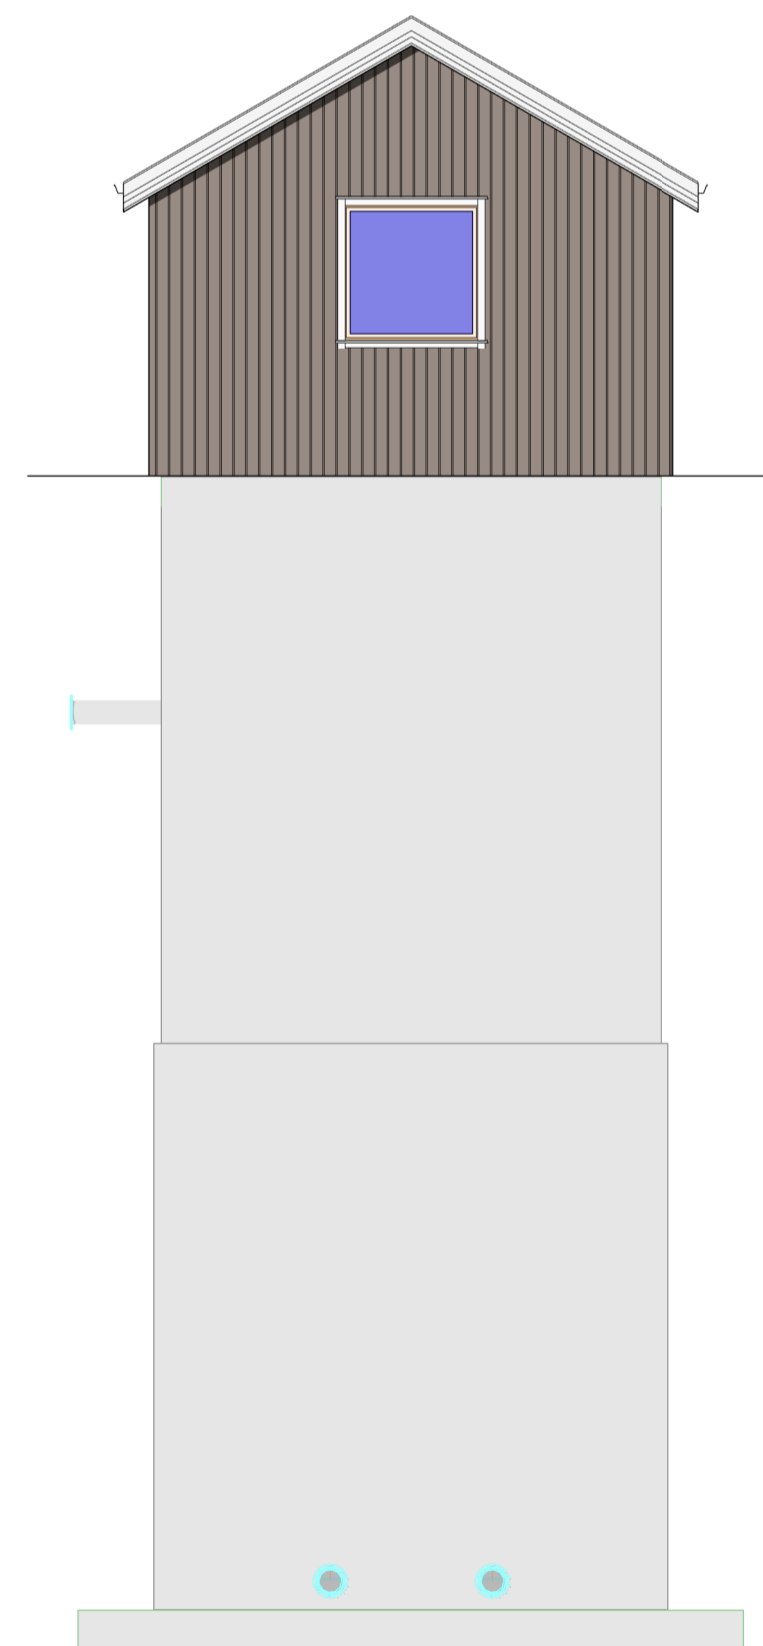

Fasade nord
1 : 100

Mønehøyde ▼
531,10 m

Gesims ▼
528,50 m

Plan 1. etasje ▼
525,00 m

Plan U. etasje ▼
510,00 m

Tegningsnummer	Revisjon
A-RPS-40-00-03	D03


D03	2018-11-29	Revidert forprosjekt	LaNik	HIMAI	ToJFu
D02	2018-10-29	Forprosjekt	LaNik	HIMAI	ToJFu
Revisjon	Dato	Beskrivelse	Tegnet	Kontrollert	Godkjent

Dette dokumentet er utarbeidet av Norconsult AS som del av det oppdraget som fremgår nedenfor. Opphavsretten tilhører Norconsult AS. Dokumentet må bare benyttes til det formål som oppdragsavtalen beskriver, og må ikke kopieres eller gjøres tilgjengelig på annen måte eller i større utstrekning enn formålet tilsier.

 Ringsaker kommune Målestokk (gjelder for A1 format)
1 : 100

Mesnali Vannverk
Råvannspumpestasjon
Fasader

Forprosjekt

Norconsult 	Oppdragsnummer	Tegningsnummer	Revisjon
	5175644	A-RPS-40-00-03	D03