



\\nsrv2-nasuni-01\Prosjekt\10249\10249924-01\10249924-01-03\_ARBEIDSMAPPADE\03\_Plan\10249924-01\10249924-01-03\_A1\10249924-01-03\_A1\_sporplan.dwg

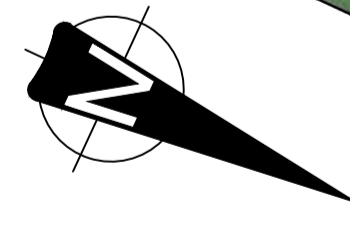

A1/A3=1:2000/1:4000

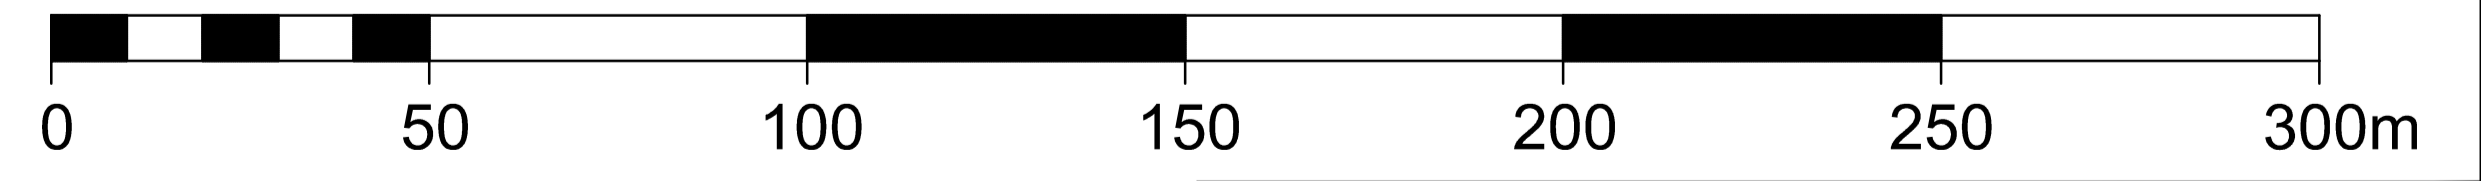

Sørli Flerbruksterminal		Fas	Fornal
		Spør	A1
Planskisse tømmer- og kombiterminal		Dato	31.05.2023
		Format/Blåstokk	1:1250
Multiconsult www.multiconsult.no	Status	Konstr./Tegnet	Kontrollert
	Oppdragsnr.	SMF	SP
1024.9924-01	Utkast		Godkjent
	Tegningsnr.		SP
			Rev.
			00-1