

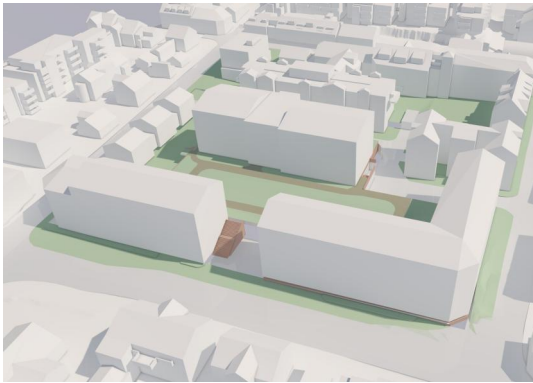


Kvartal 22 - Høyder og volum

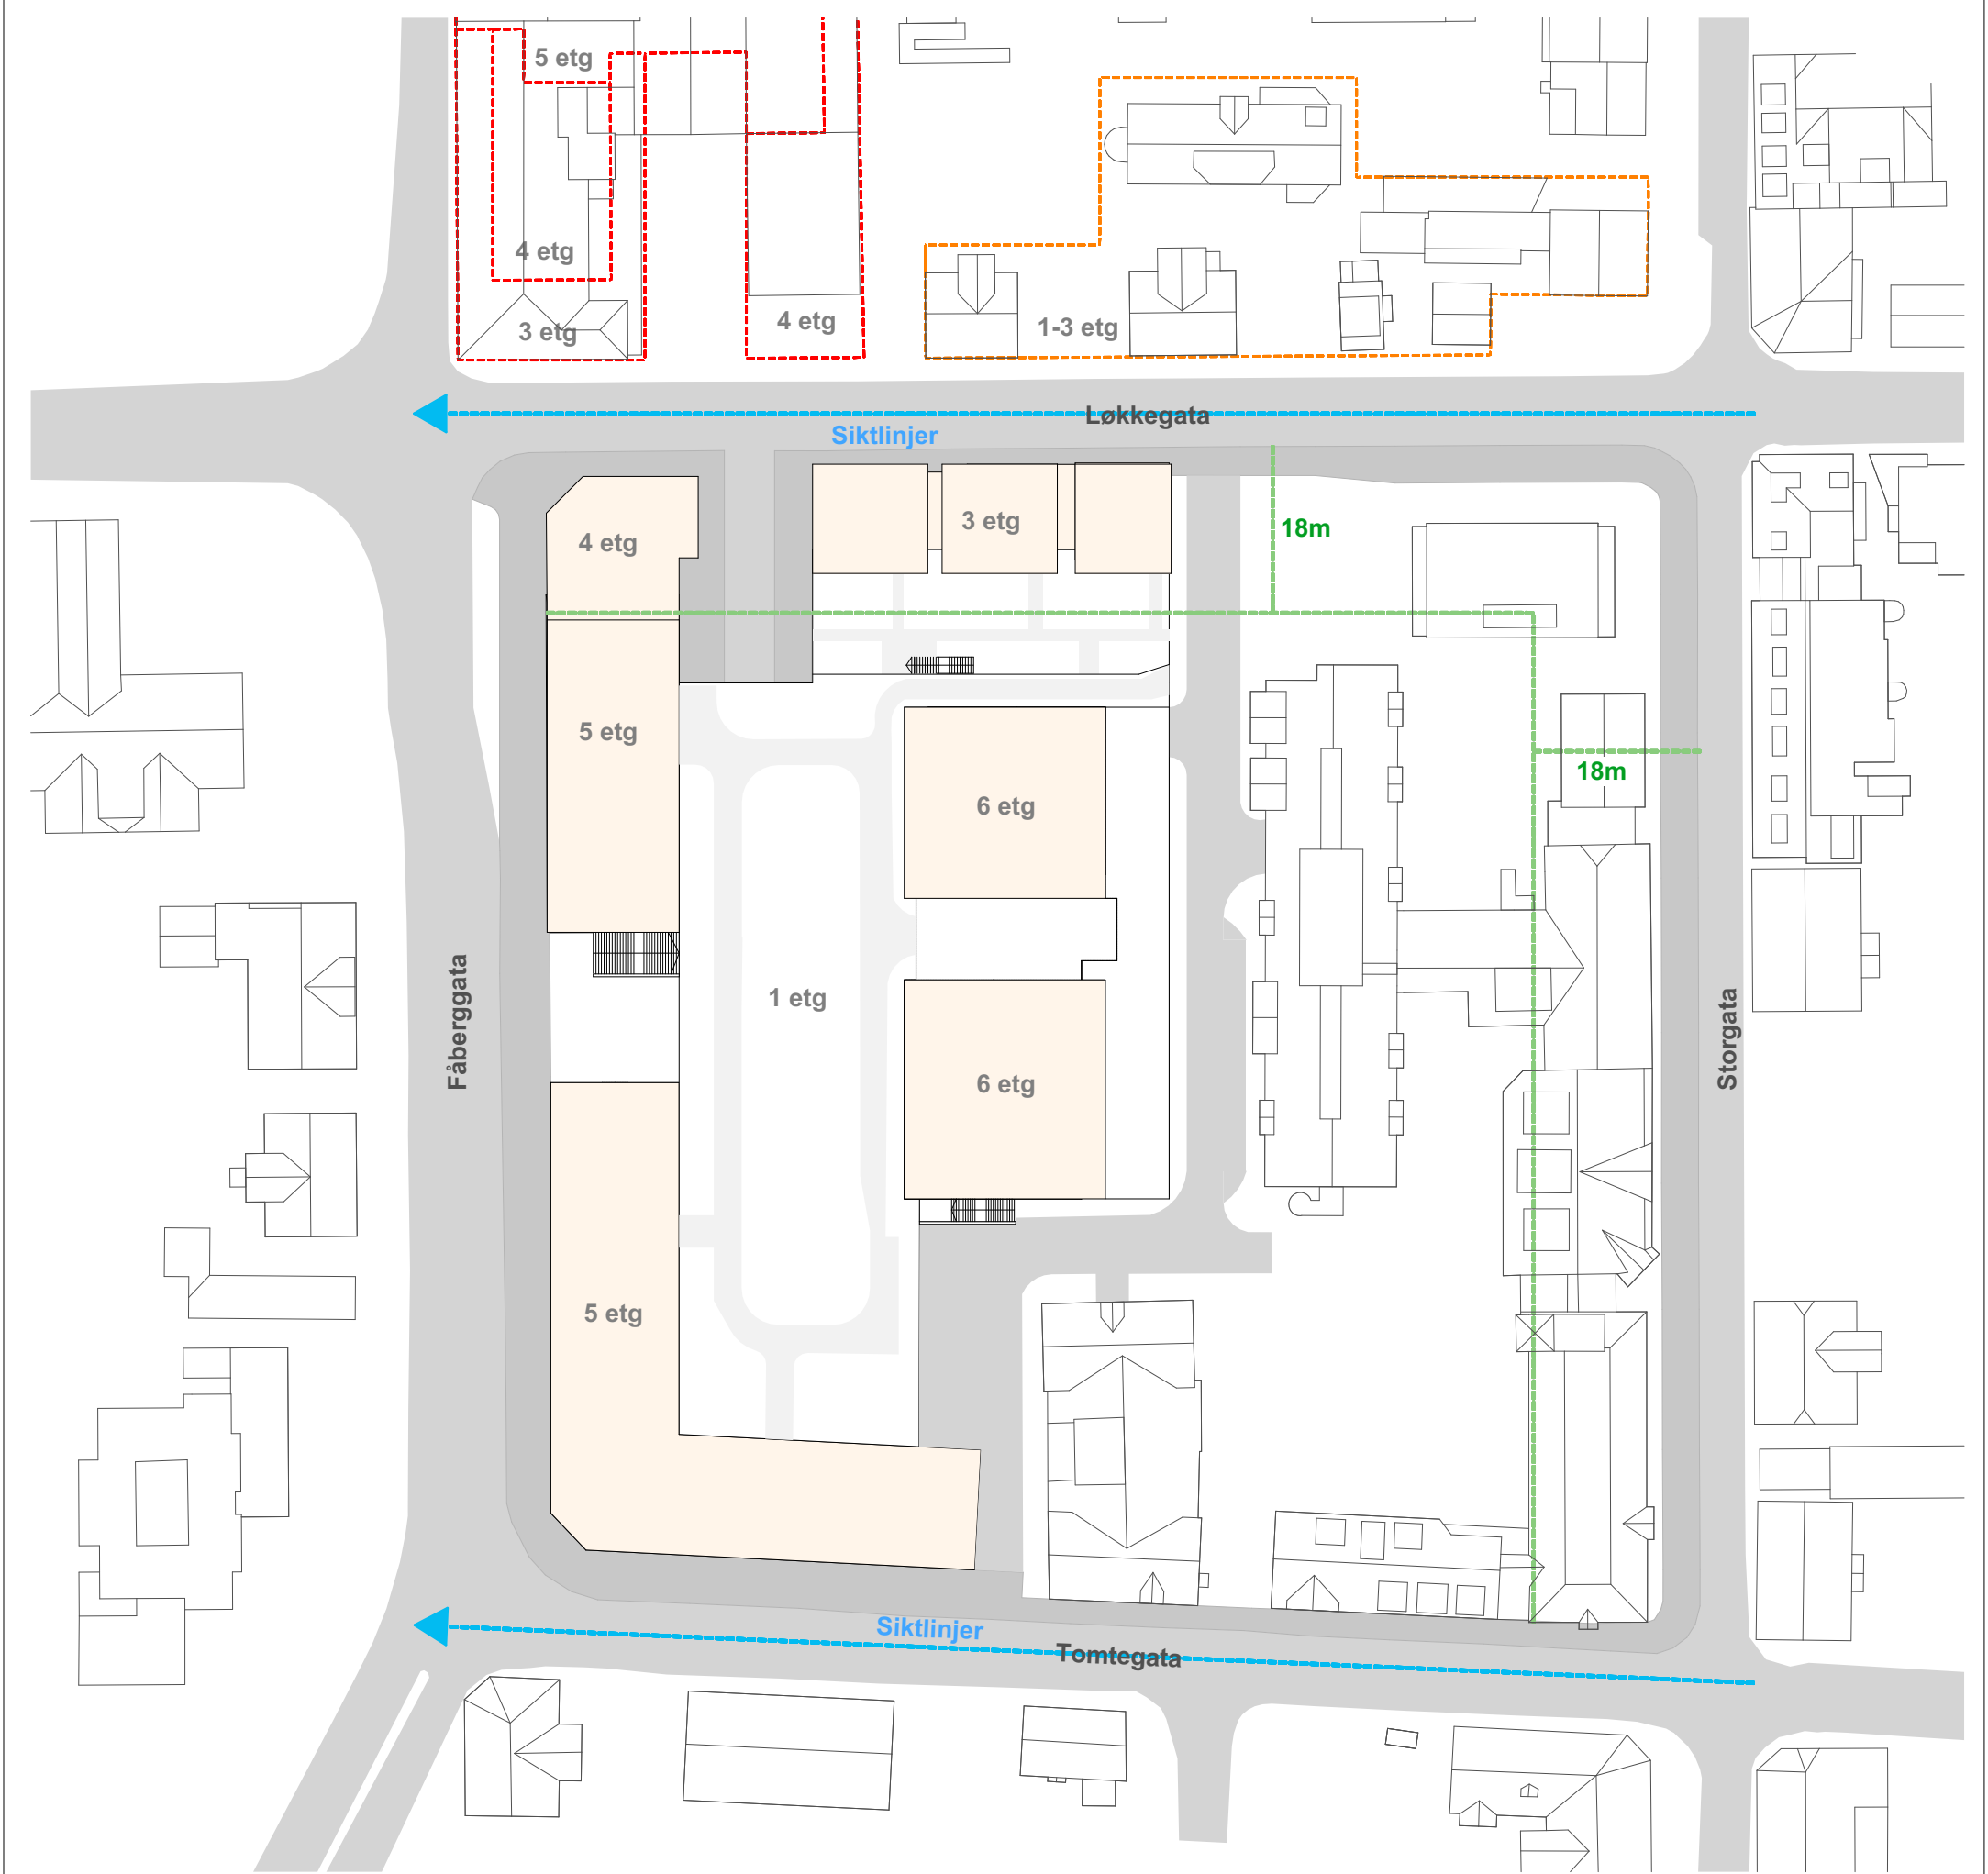


Tett kvartalstruktur mot Fåberggata skjerner for støy og gir boliger med god utsikt og sol

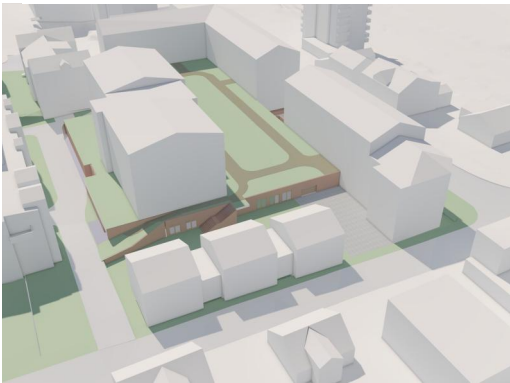

Bebyggelsen trappes ned mot nord, og gårdsrom senkes. Lavere bytorg underbygger det eksisterende bakgårdsmiljøet



Løkegata 23 og 25 erstattes med ny bebyggelse som tilpasses eksisterende bygningsmiljø langs Løkegata

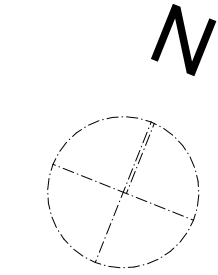

DIAGRAMMER
TIL
PLANINITIATIV

Prosjekt: Kvartal 22	Tegning: Diagram - høyder	Tiltakshaver: Kvartal 22 v/ Dampsaga allé 4B 2053 Jessheim	Prosjekterende: arkitekter FOSSE & AASEN Skippergata 33, 0154 Oslo	Dato: 28.04.26 Gnr./Bnr./Festnr.: 1/958/0/0 m.fl.	Målestokk: 1:750 Sign: AK Kontroll: SDL	Rev.: Tegningsnr.:
--------------------------------	-------------------------------------	--	--	--	--	-----------------------

© Alle rettigheter tilhører utførende for prosjektering, kopiering eller bruk av disse tegningene er forbudt uten skriftlig samtykke