


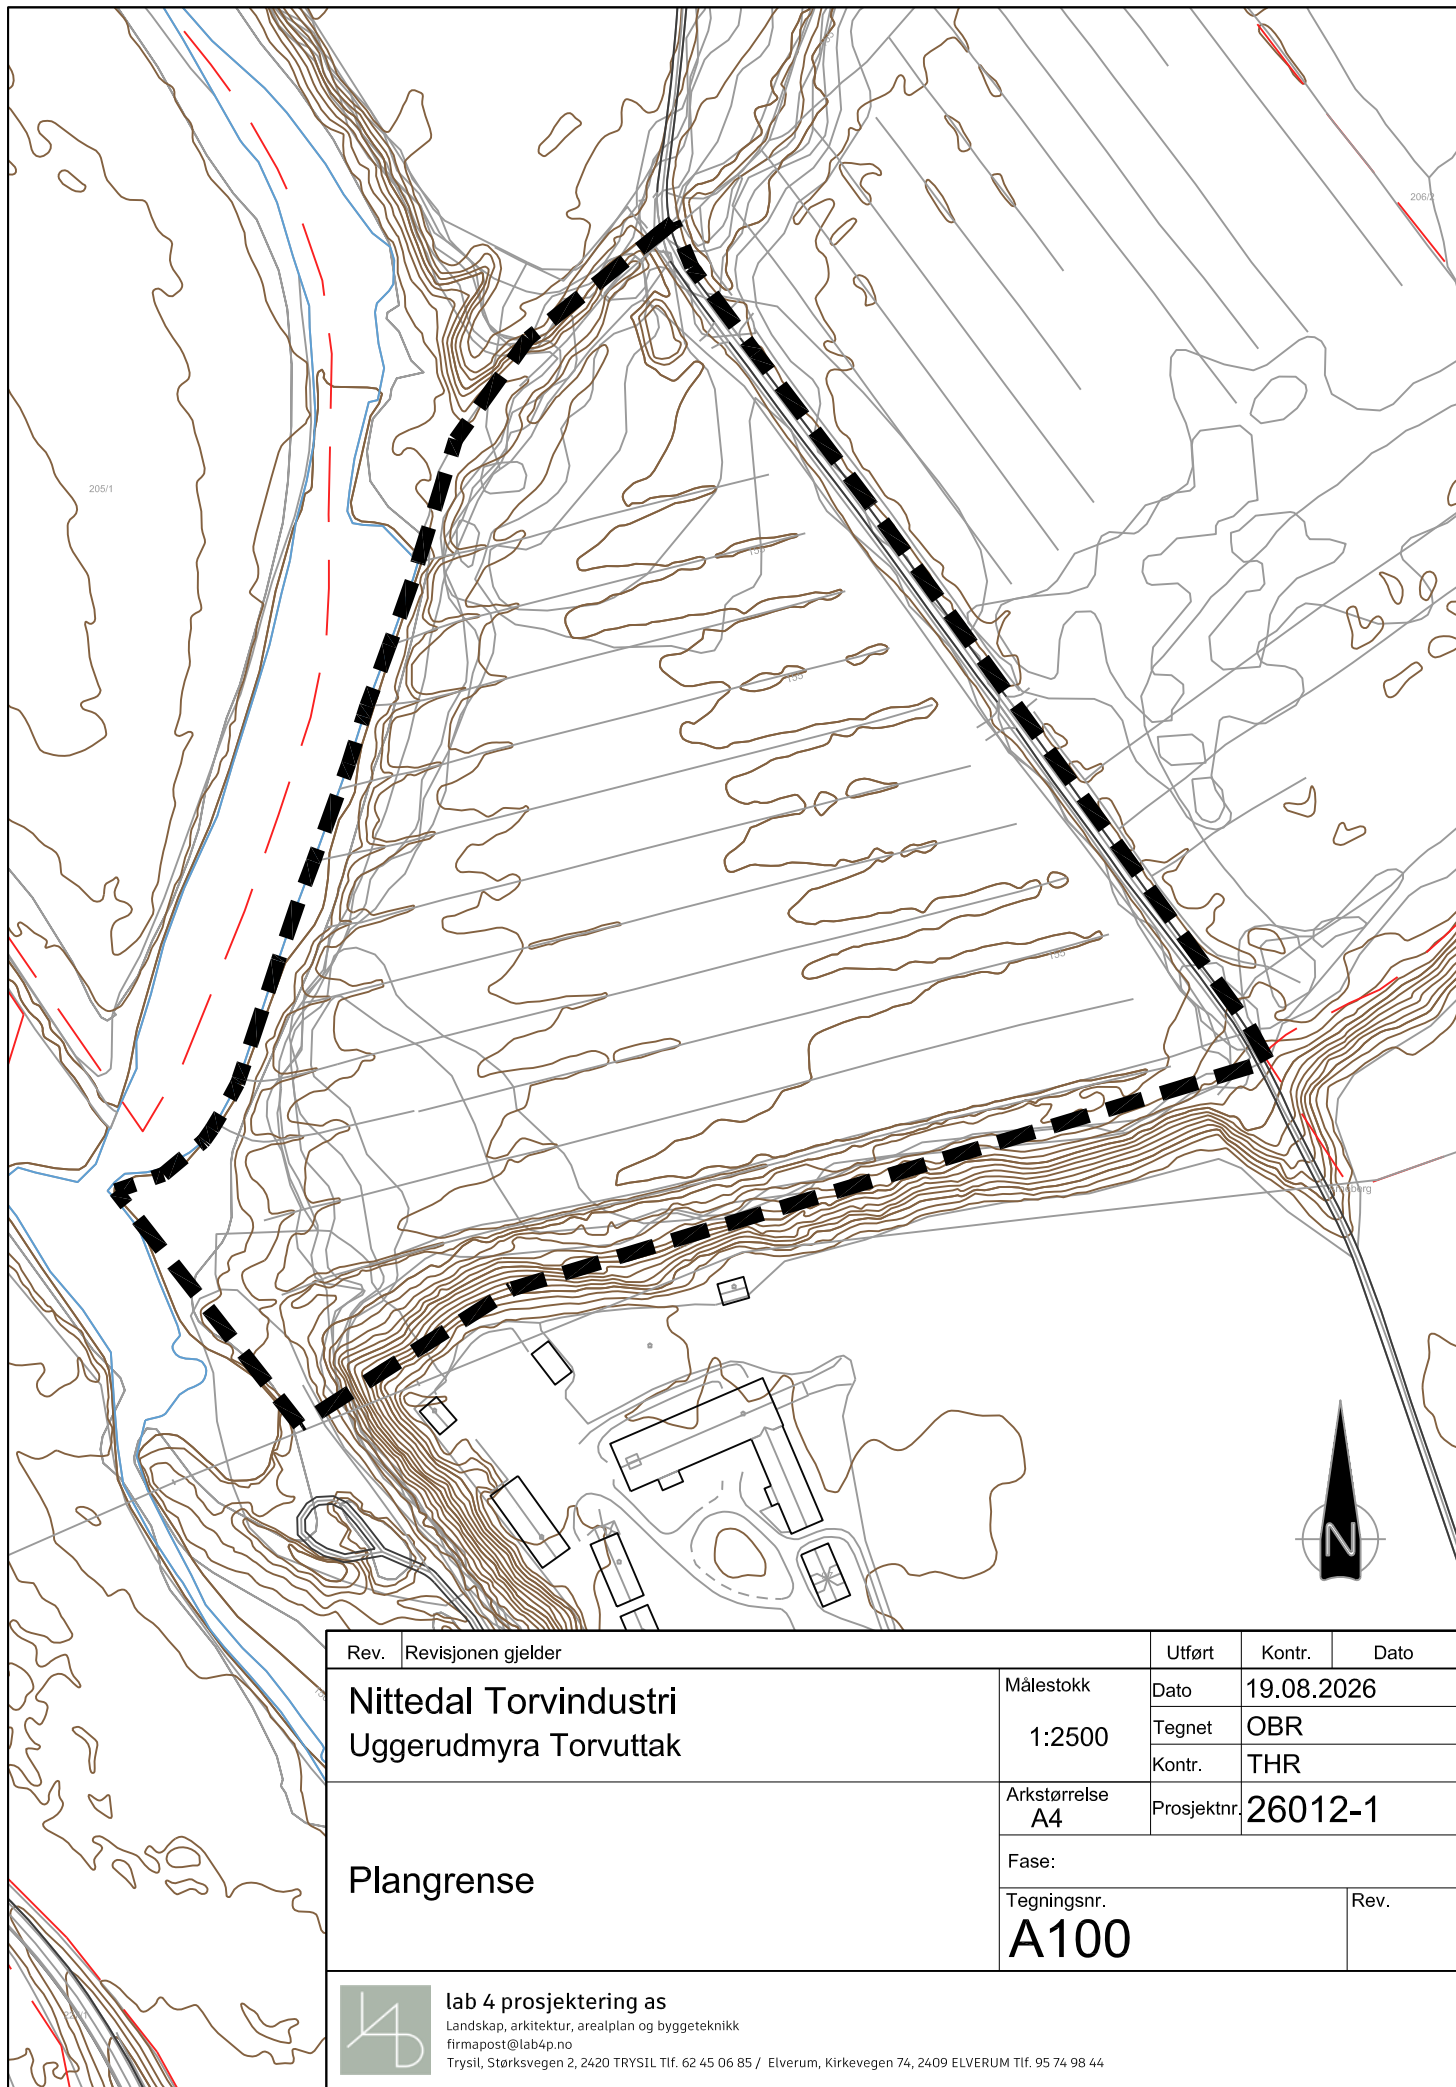

Rev.	Revisjonen gjelder	Utført	Kontr.	Dato
Nittedal Torvindustri Uggerudmyra Torvuttak		Målestokk	Dato	19.08.2026
		1:2500	Tegnet	OBR
			Kontr.	THR
Plangrense		Arkstørrelse A4	Prosjektnr.	26012-1
		Fase:		
		Tegningsnr. A100	Rev.	



lab 4 prosjektering as
Landskap, arkitektur, arealplan og byggeteknikk
firmapost@lab4p.no
Trysil, Størksvegen 2, 2420 TRYSIL Tlf. 62 45 06 85 / Elverum, Kirkevegen 74, 2409 ELVERUM Tlf. 95 74 98 44