

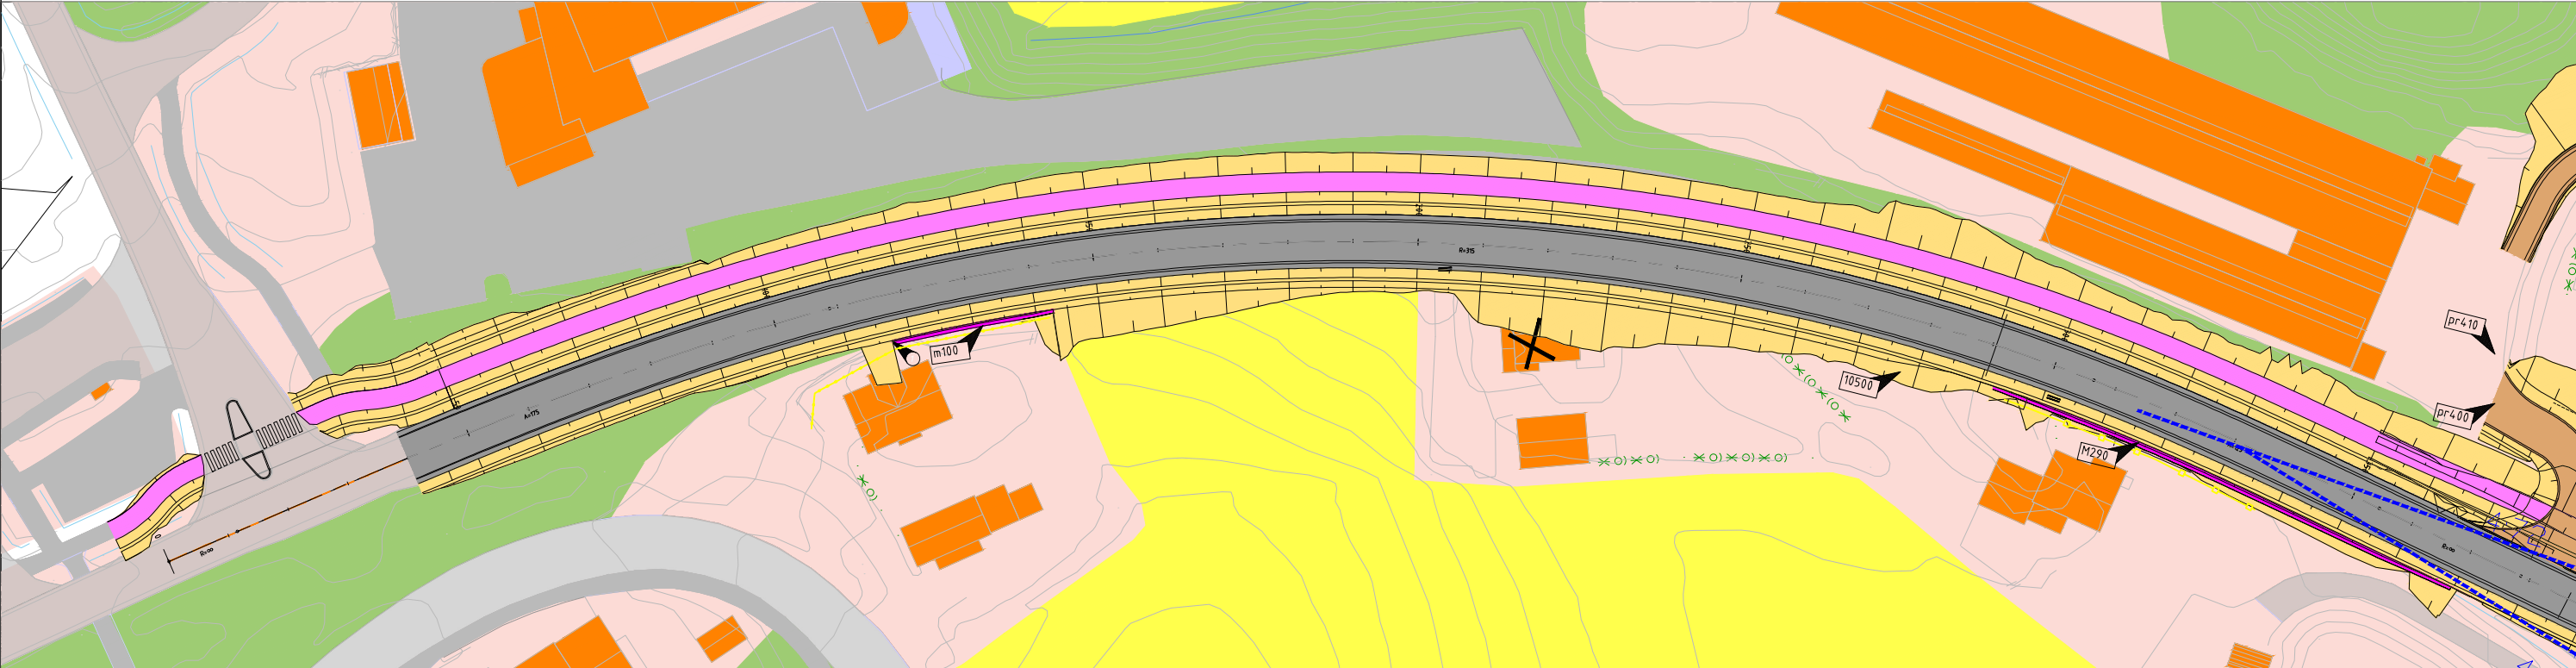


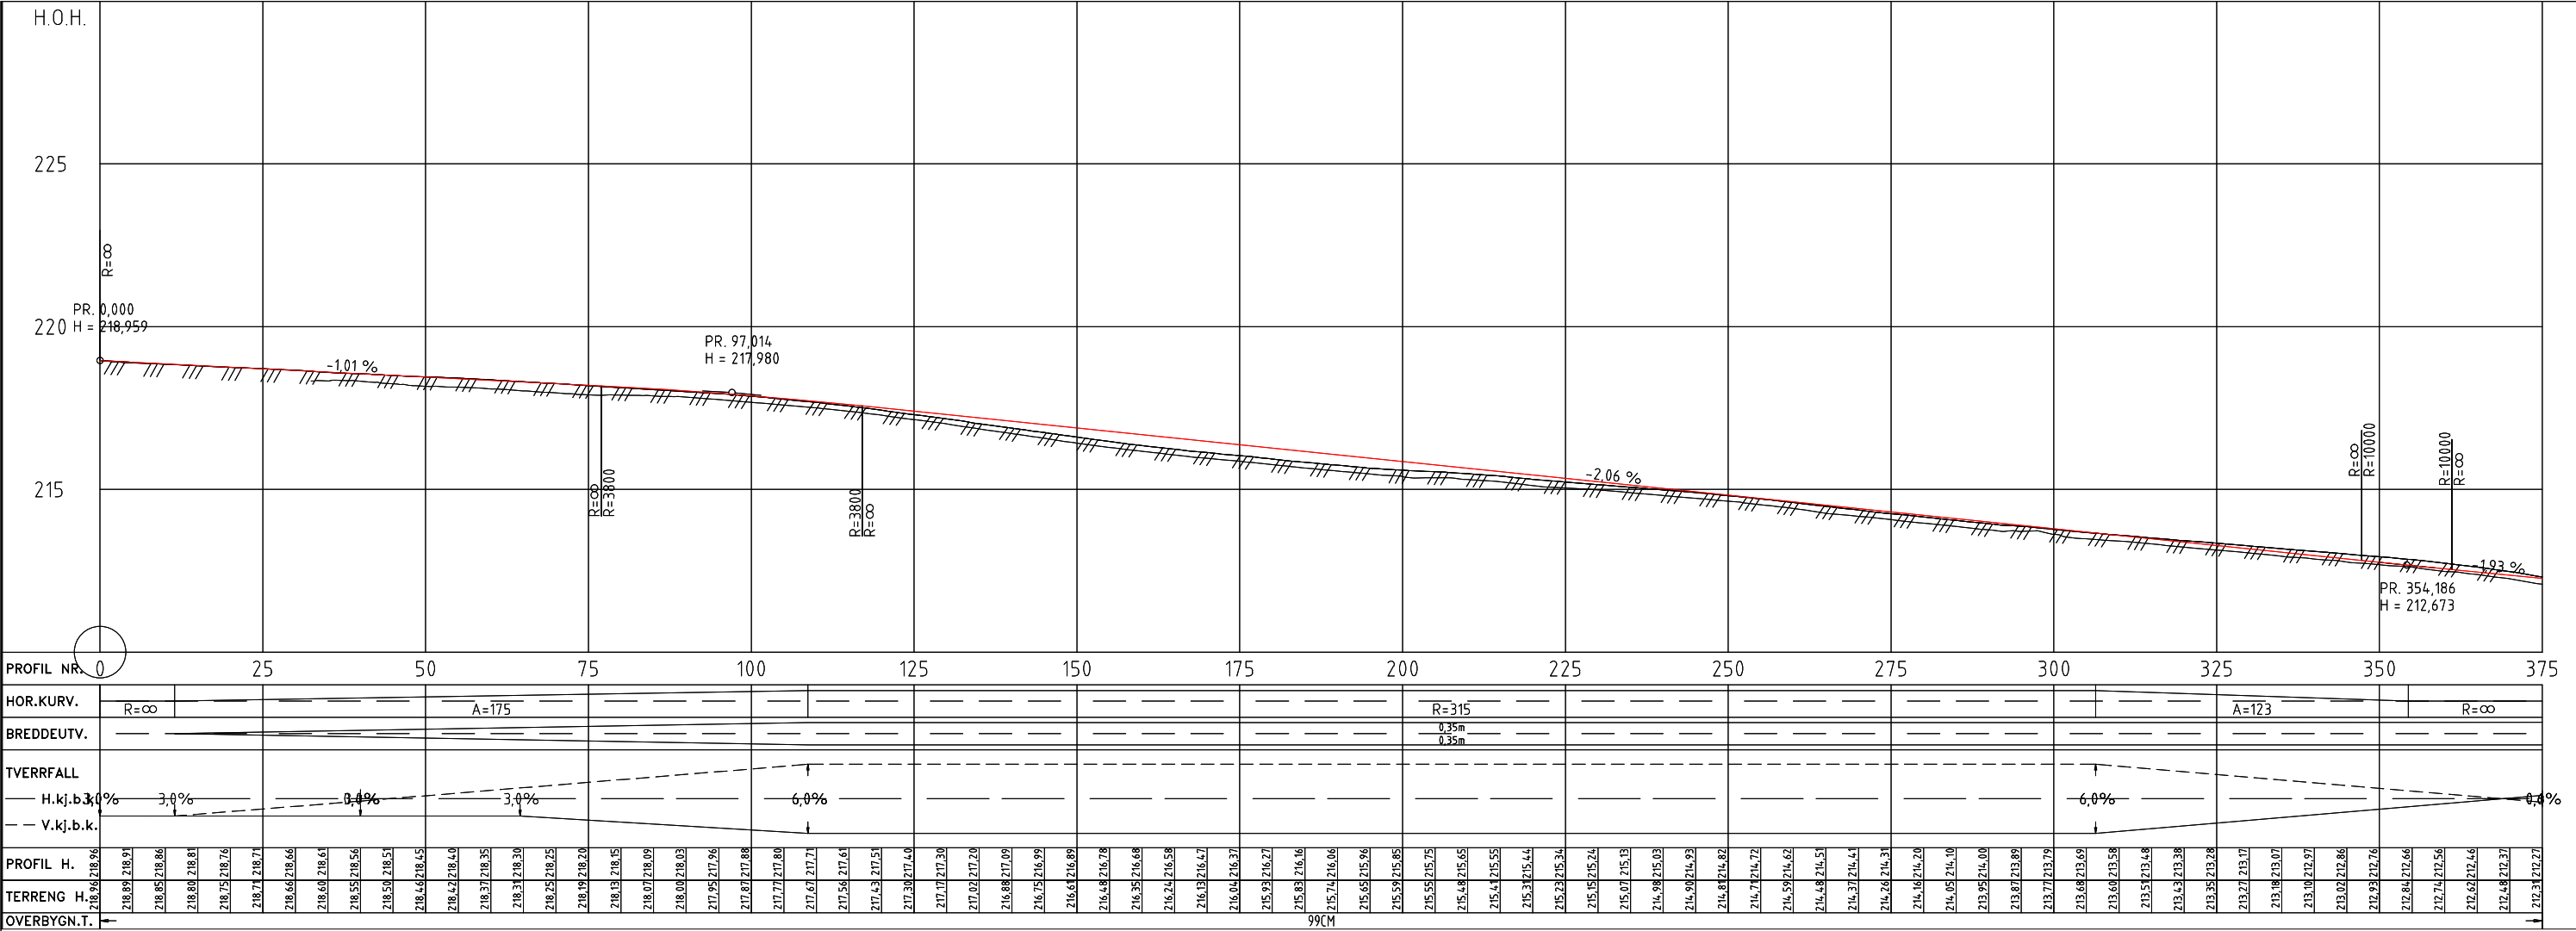

1 Natursteinsmur- eks. mur bevares, ny bygges videre



Tegnforklaring



- Eiendomsgrænse
- Bekk/ elv
- Rekkverk
- Støyskerm 1m høyde
- 10 000 Linjehensvisning
- 90 000 Hensvisning til vegmodell
- 2 Hensvisning til kommentarer
- Parsellgrænse

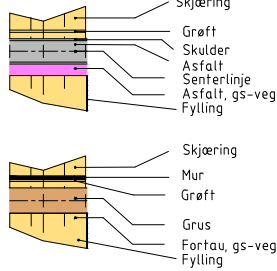

- 600 600 Frisikt
- Avkjørsel
- Avkjørsel stenges
- Hus innløses
- Veg stenges

Revisjon	Revisjonen gjelder	Utarb	Kontr	Godkjent	Rev. dato
		Tegningsdato 16.09.2025			
Fv 33 Skreia - Bliitt		Bestiller Innlandet fylkeskommune			
Plan og profil		Produsert for Innlandet fylkeskommune			
XXXX		Produsert av Innlandet fylkeskommune			
Byggeplan		MPE			
Utarbeidet av		Vegantegg-ID			
Kontrallert av		Arkivreferanse			
Godkjent av		Brutus			
Konsulentarkiv		Målestokk A1/A3			
Tegningsnummer /		Koordinatsystem			
revisjonsbokstav		UTM32/NN2000			
		Tegningsnummer /			
		revisjonsbokstav			
		C001			

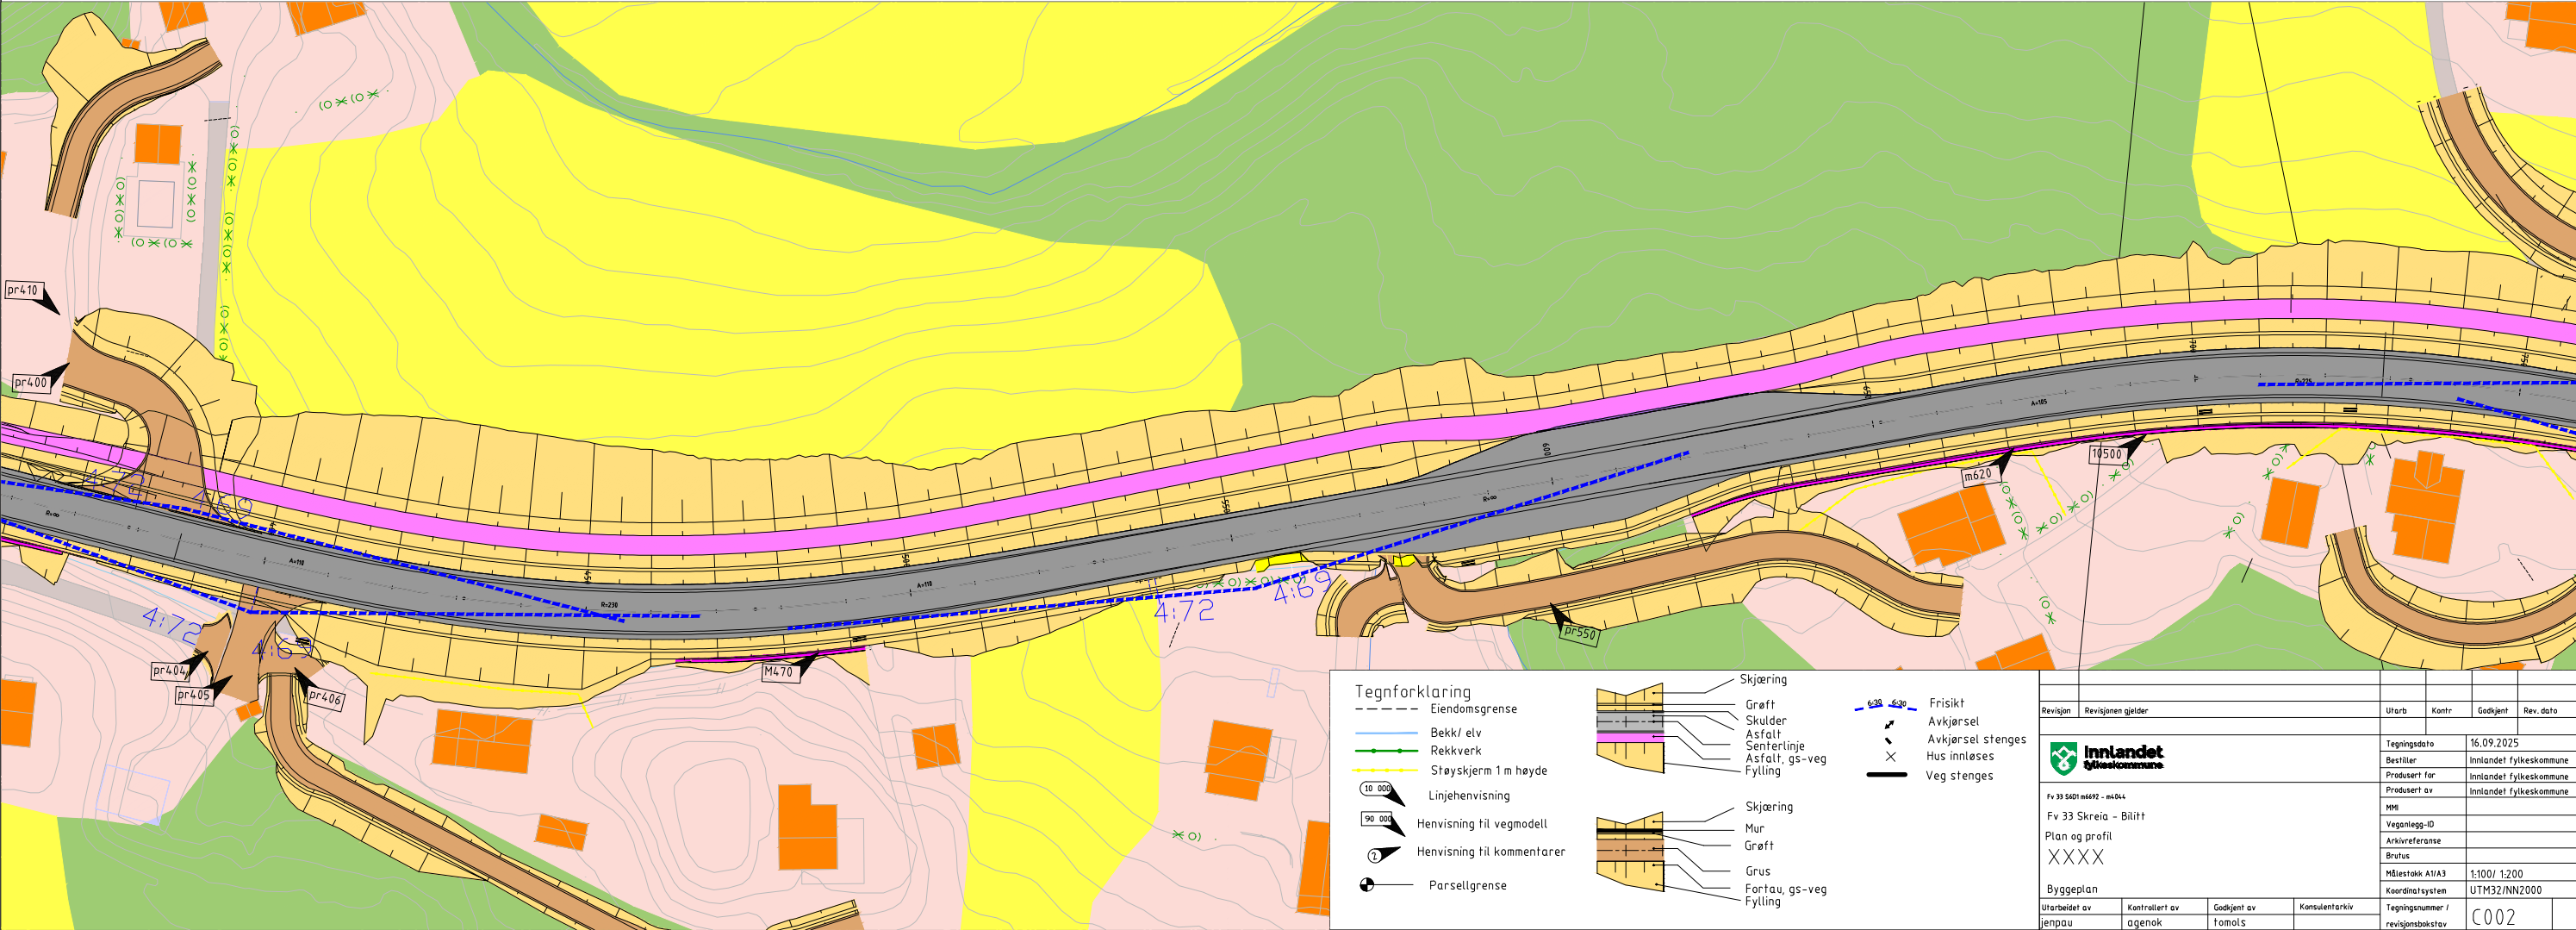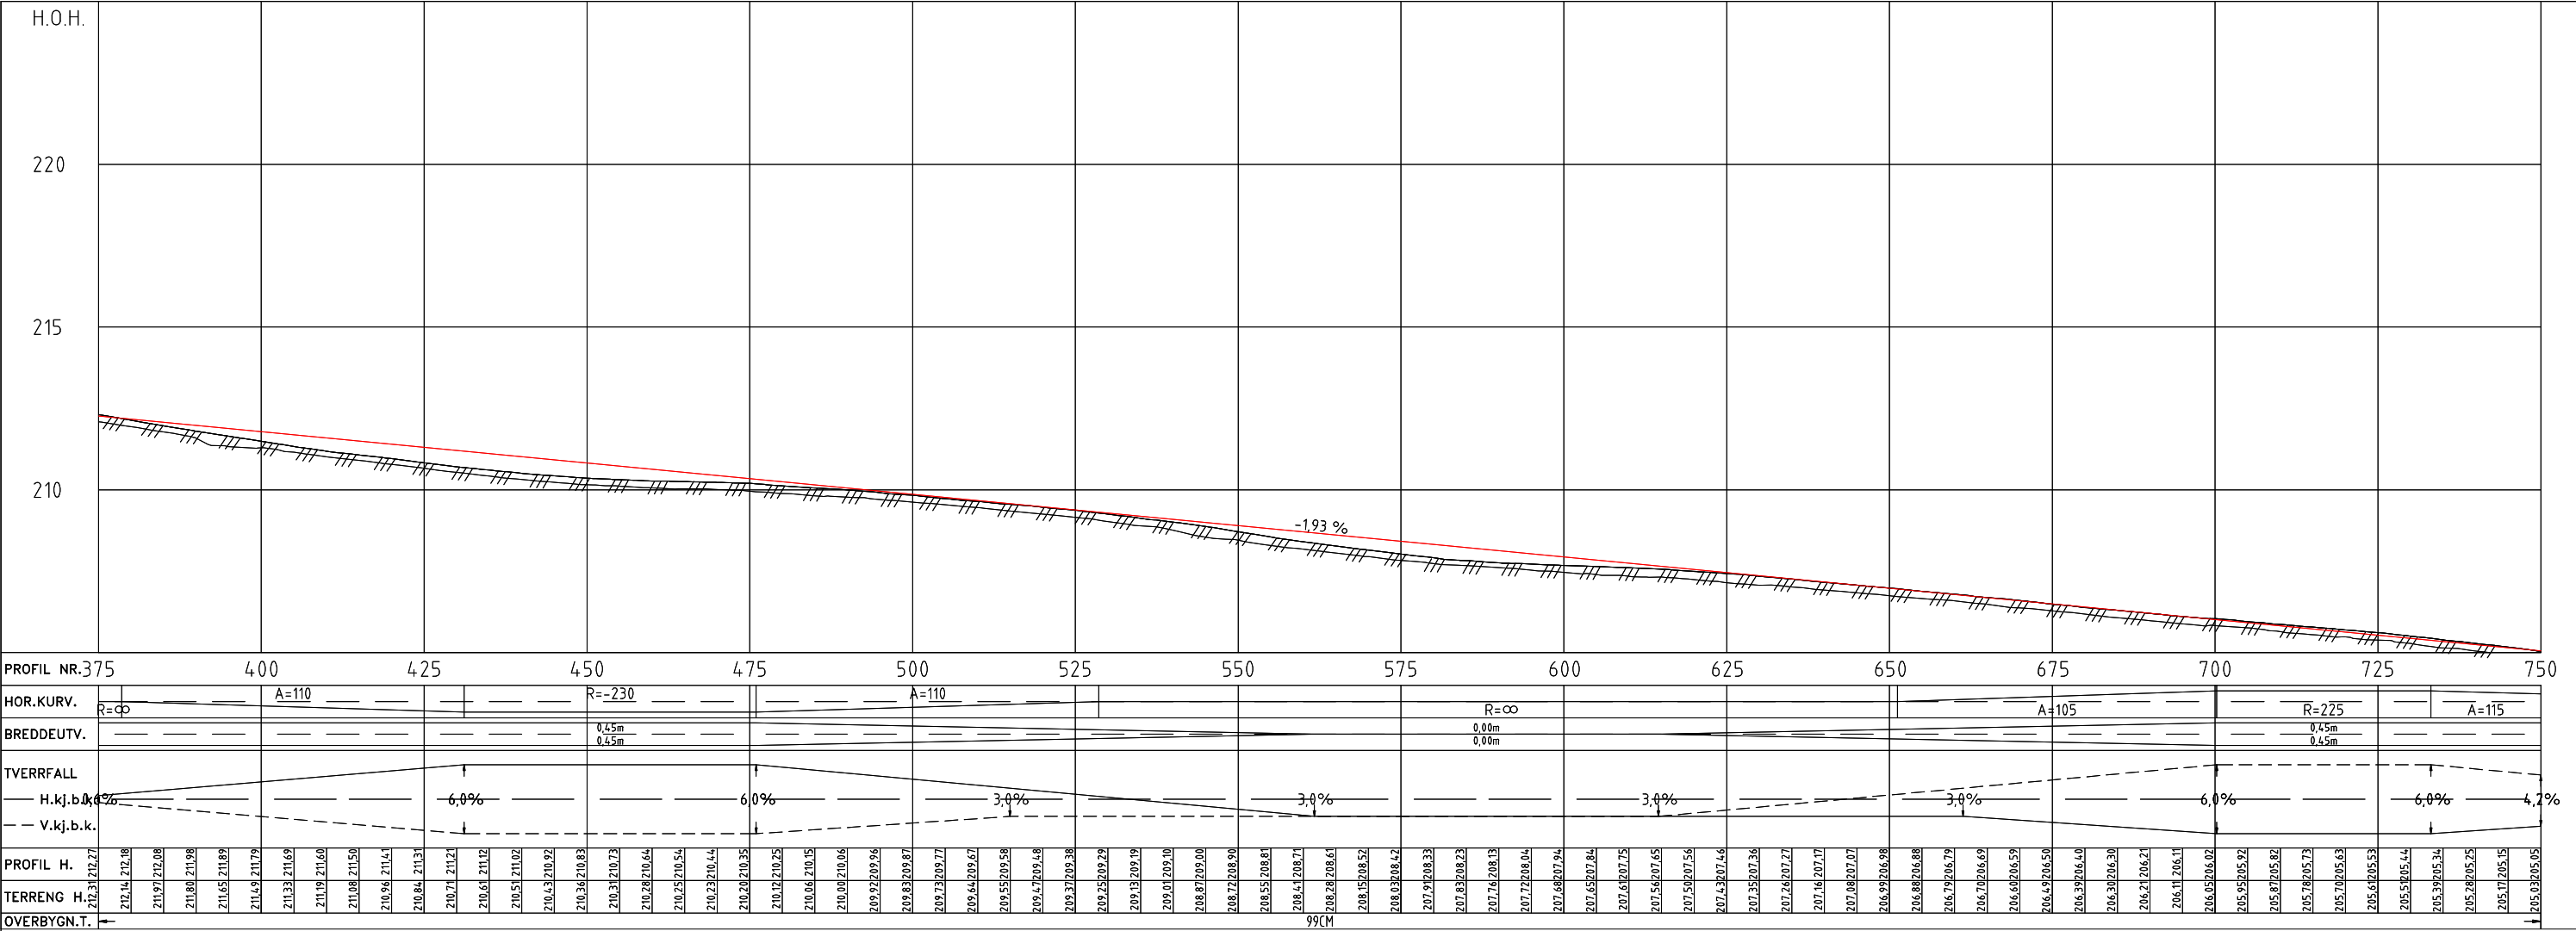

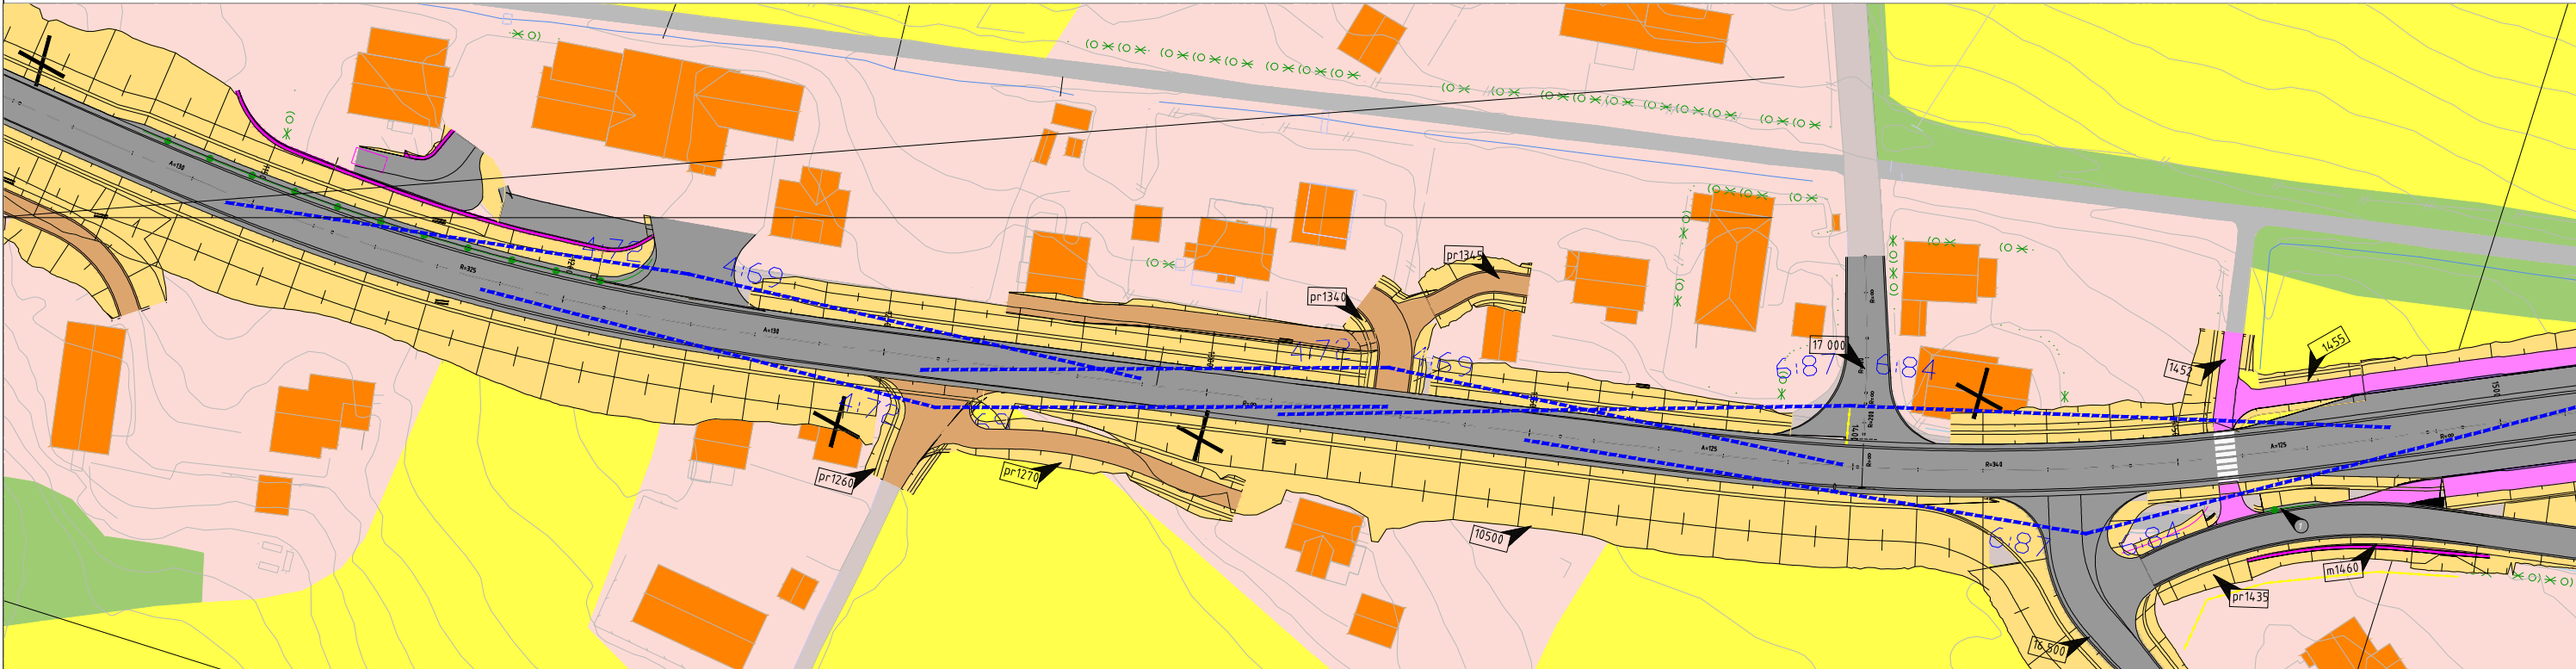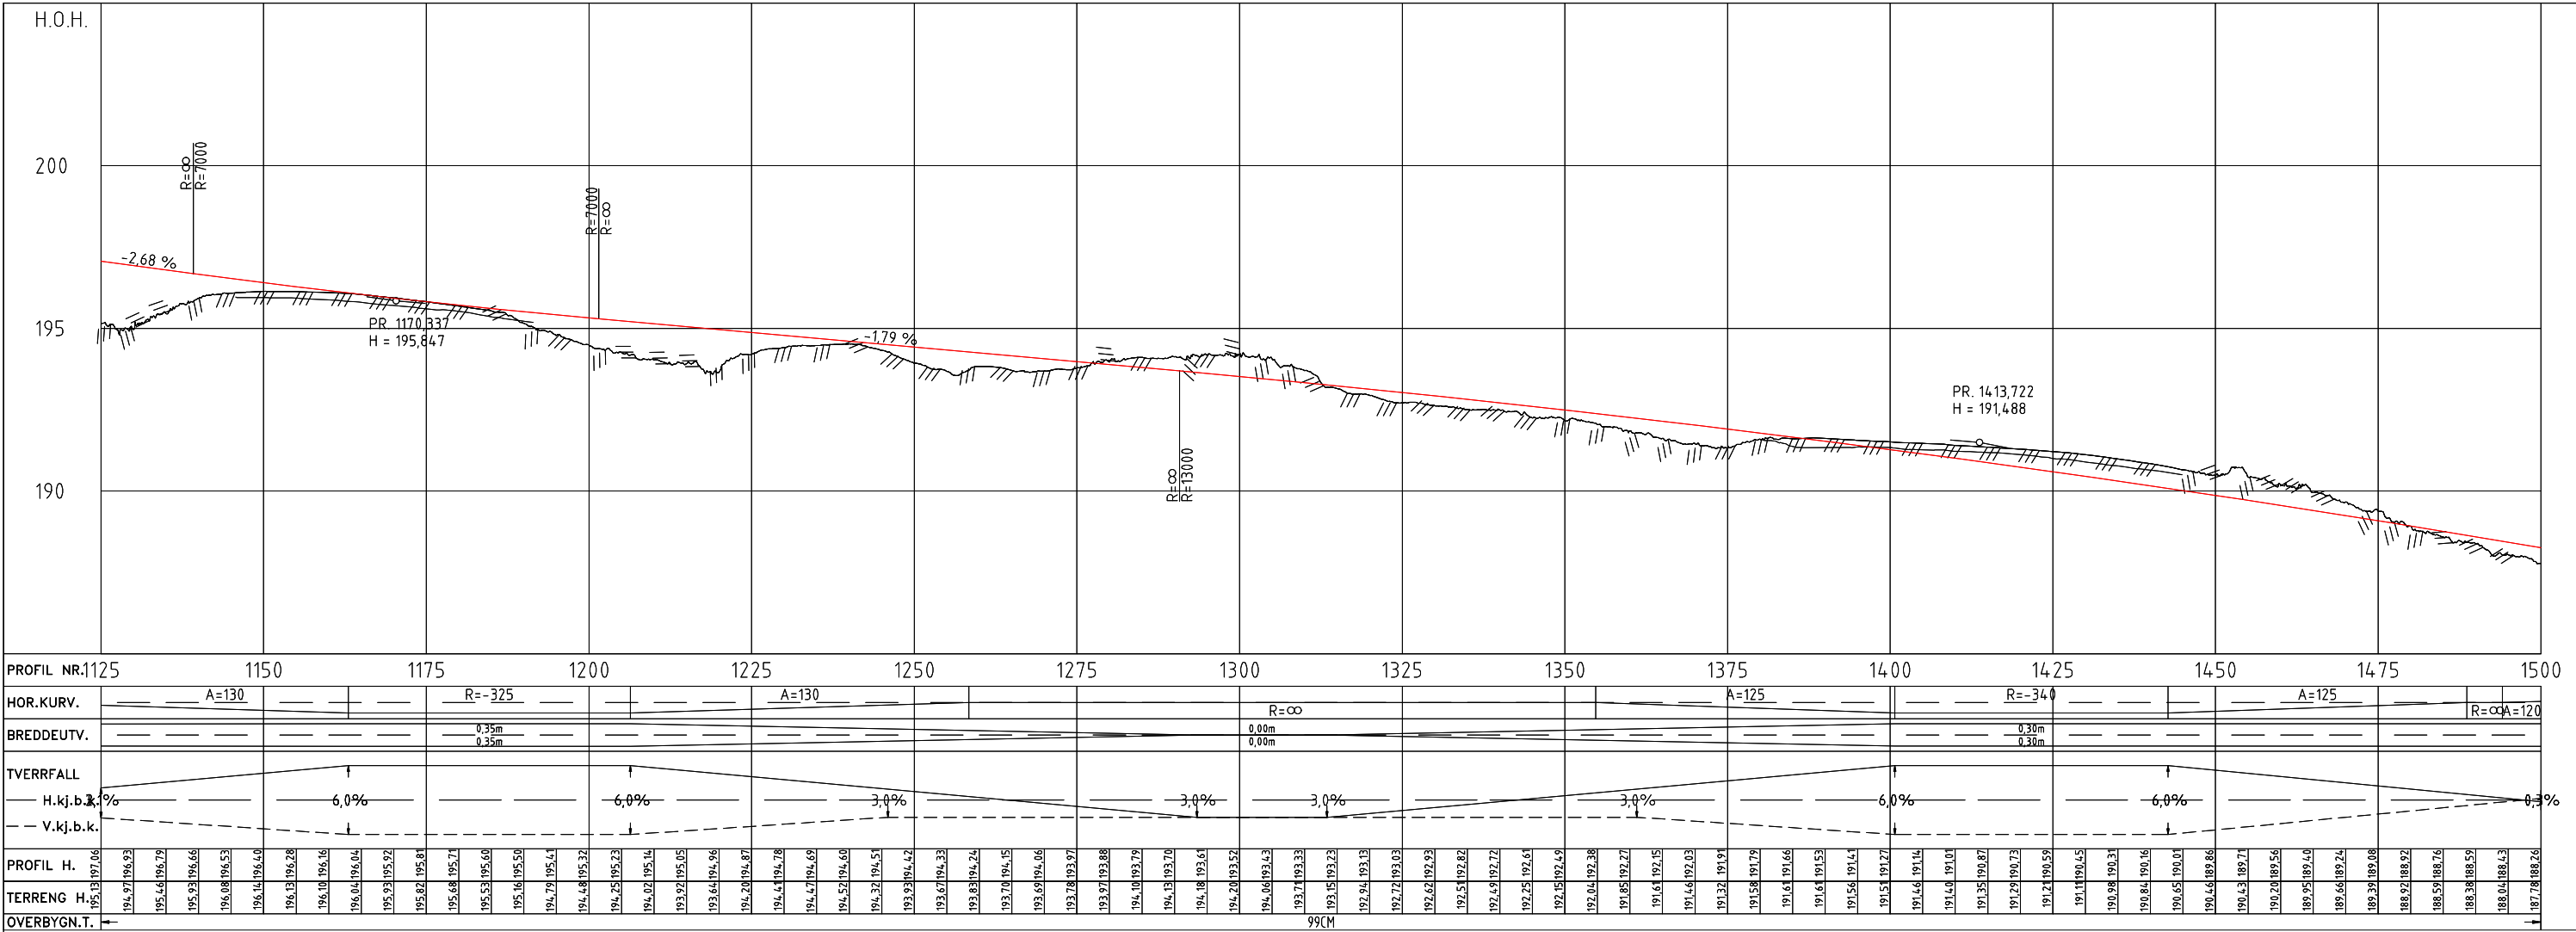

2

Gang- og sykkelveg rekkverk med tette paneler

Tegnforklaring

- Eiendomsgrense
- Bekk/ elv
- Rekkverk
- Støyskjerm 1 m høyde
- 10 000 Linjehenviisning
- 90 000 Henviisning til vegmodell
- ① Henviisning til kommentarer
- Parsellgrense

Skjæring

- Grøft
- Skulder
- Asfalt
- Senterlinje
- Asfalt, gs-veg
- Fylling

Skjæring

- Mur
- Grøft
- Grus
- Fortau, gs-veg
- Fylling

6.8 6.9

- Frisikt
- Avkjørsel
- Avkjørsel stenges
- Hus innløses
- Veg stenges

Innlandet fylkeskommune

Fv 33 5401 m4692 - m404

Fv 33 Skreia - Bilit

Plan og profil

Byggeplan

Utarbeidet av: Jernpau

Kontrollert av: agenok

Gadkjent av: Tamols

Konsulentarkiv

Utarb	Kontr	Gadkjent	Rev. dato
Tegningsdato	16.09.2025		
Bestiller	Innlandet fylkeskommune		
Produsert for	Innlandet fylkeskommune		
Produsert av	Innlandet fylkeskommune		
MHI			
Vegantegg-ID			
Arkivreferanse			
Bruttus			
Målestokk A1/A3	1:100/ 1:200		
Koordinatsystem	UTM32/NN2000		
Tegningsnummer / revisjonsboksstav			

