


Regulert veg til Helsetgrenda og alternativ løsning med gjenbruk av anleggsveg

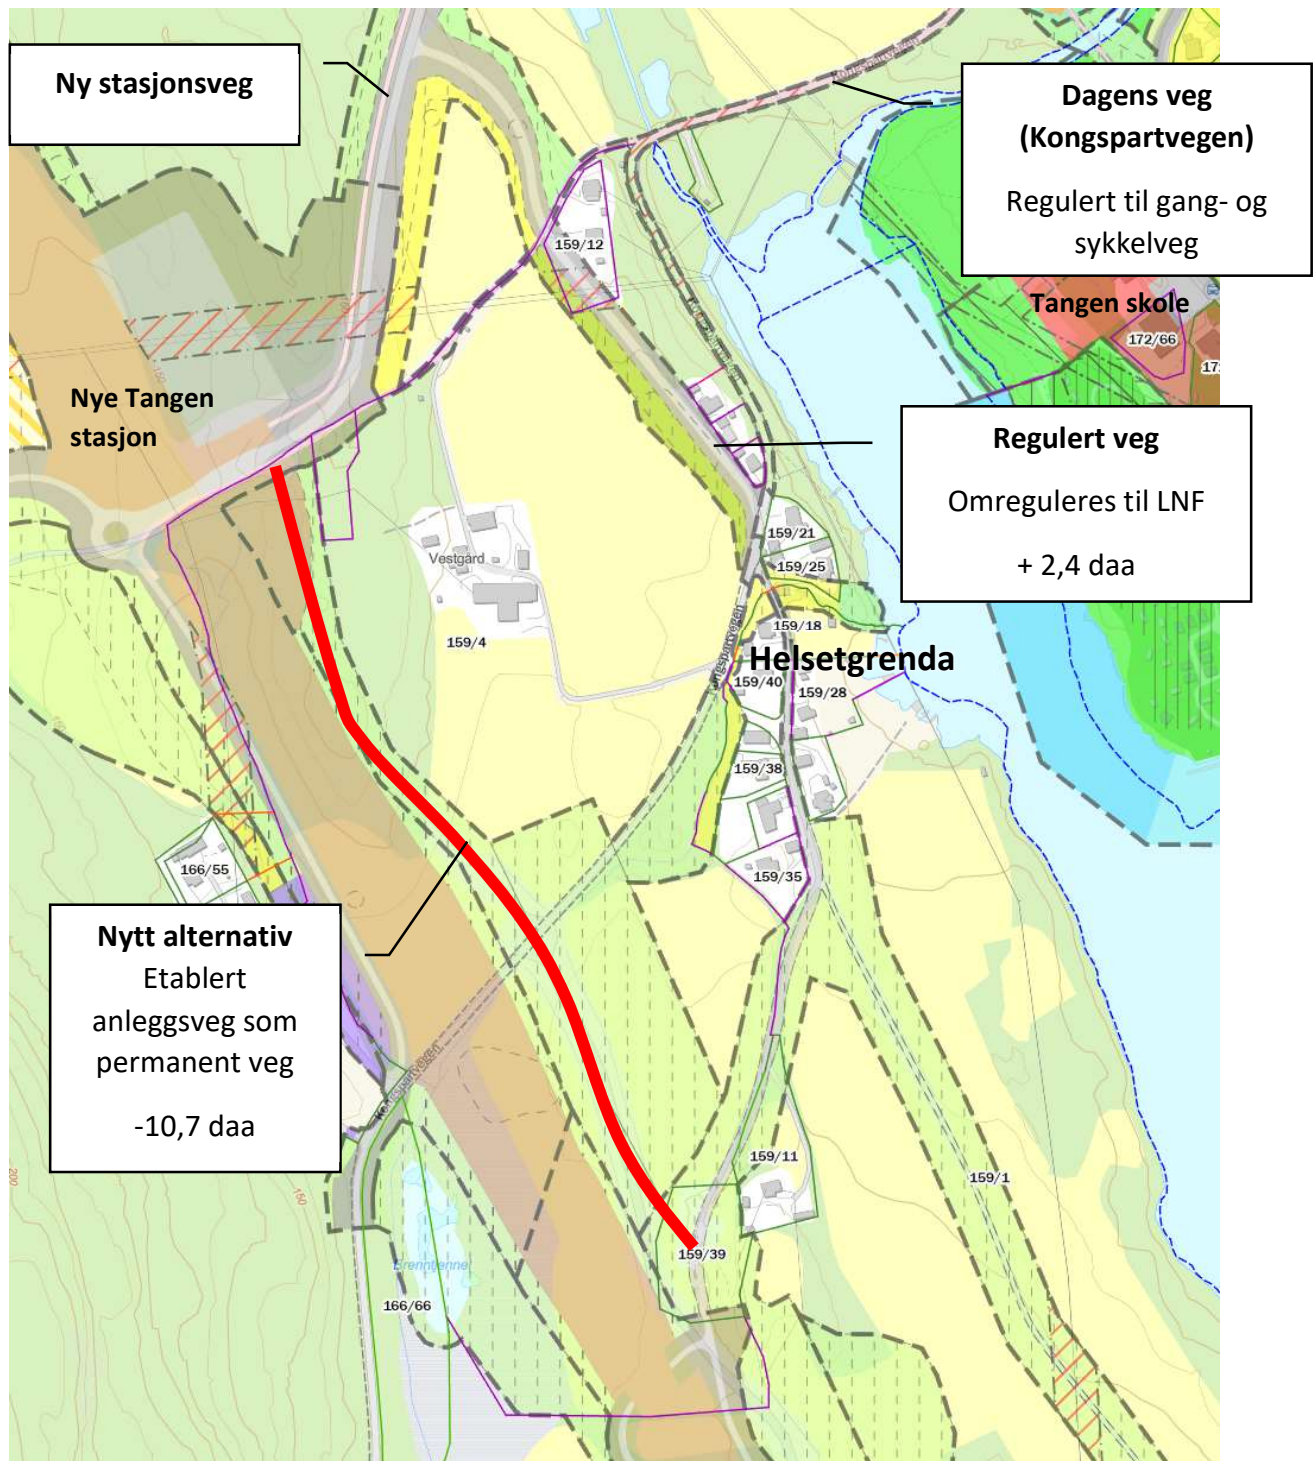

Kommuneplanens arealdel og vegalternativer

