


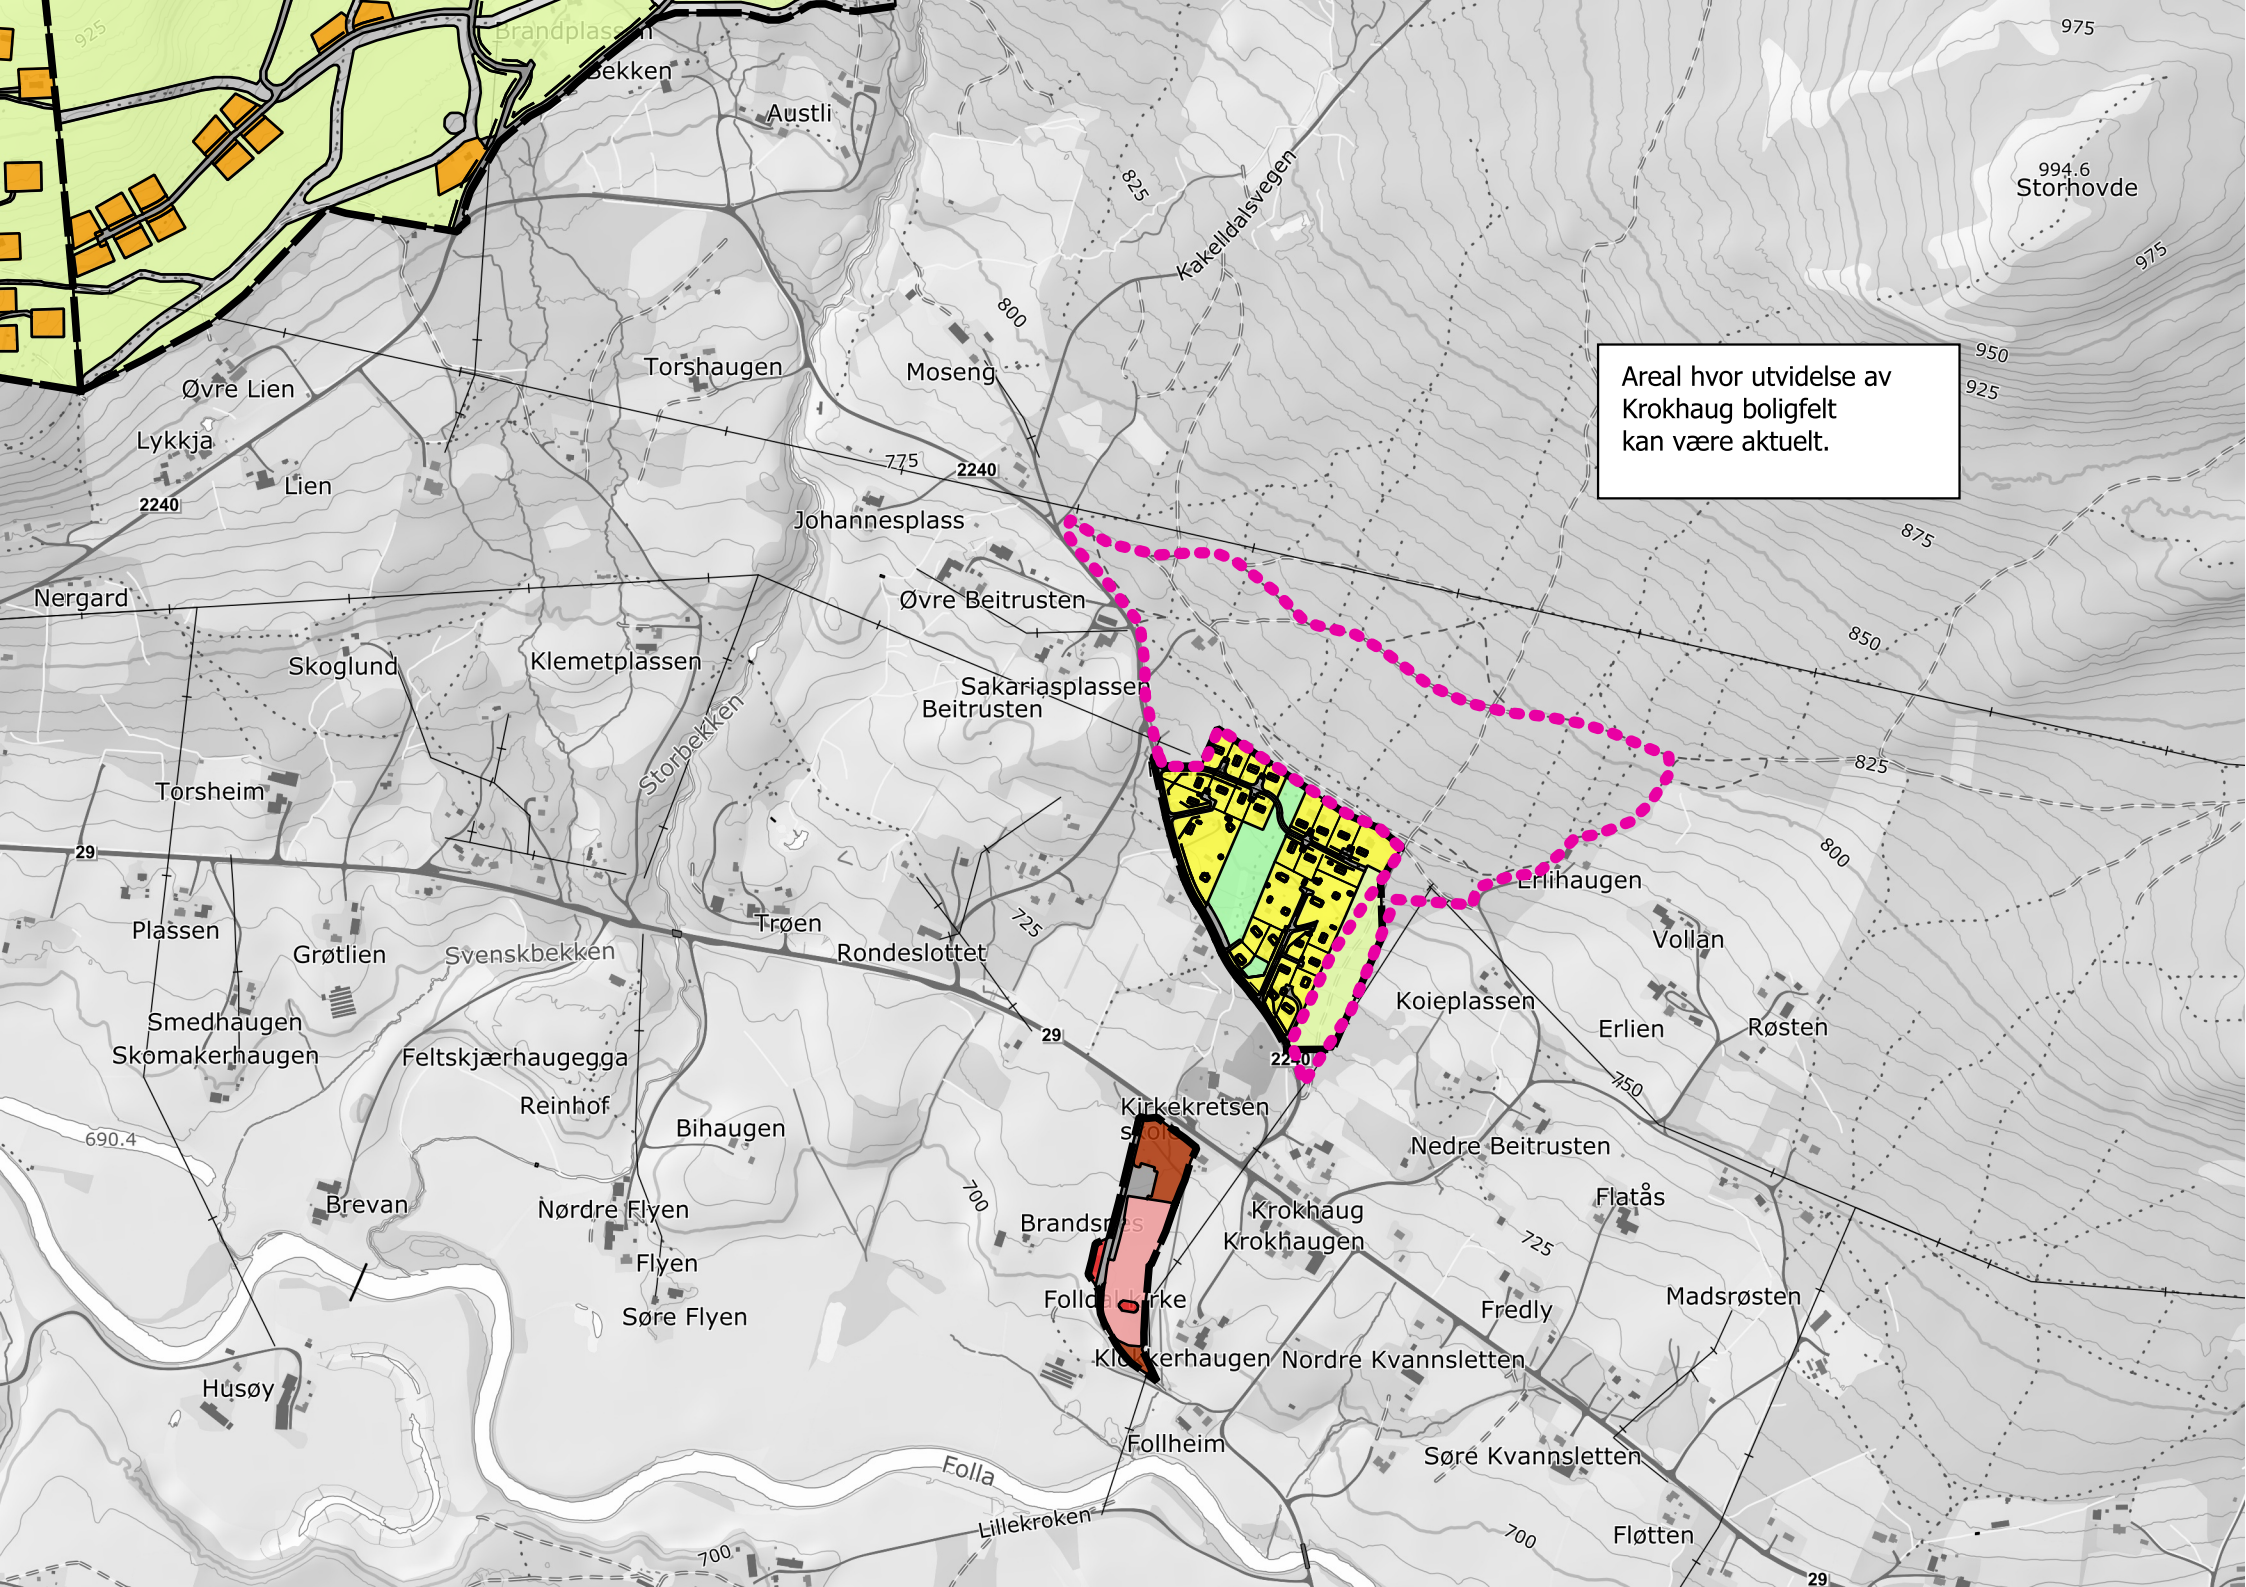

Areal hvor utvidelse av
Krokhaug boligfelt
kan være aktuelt.