


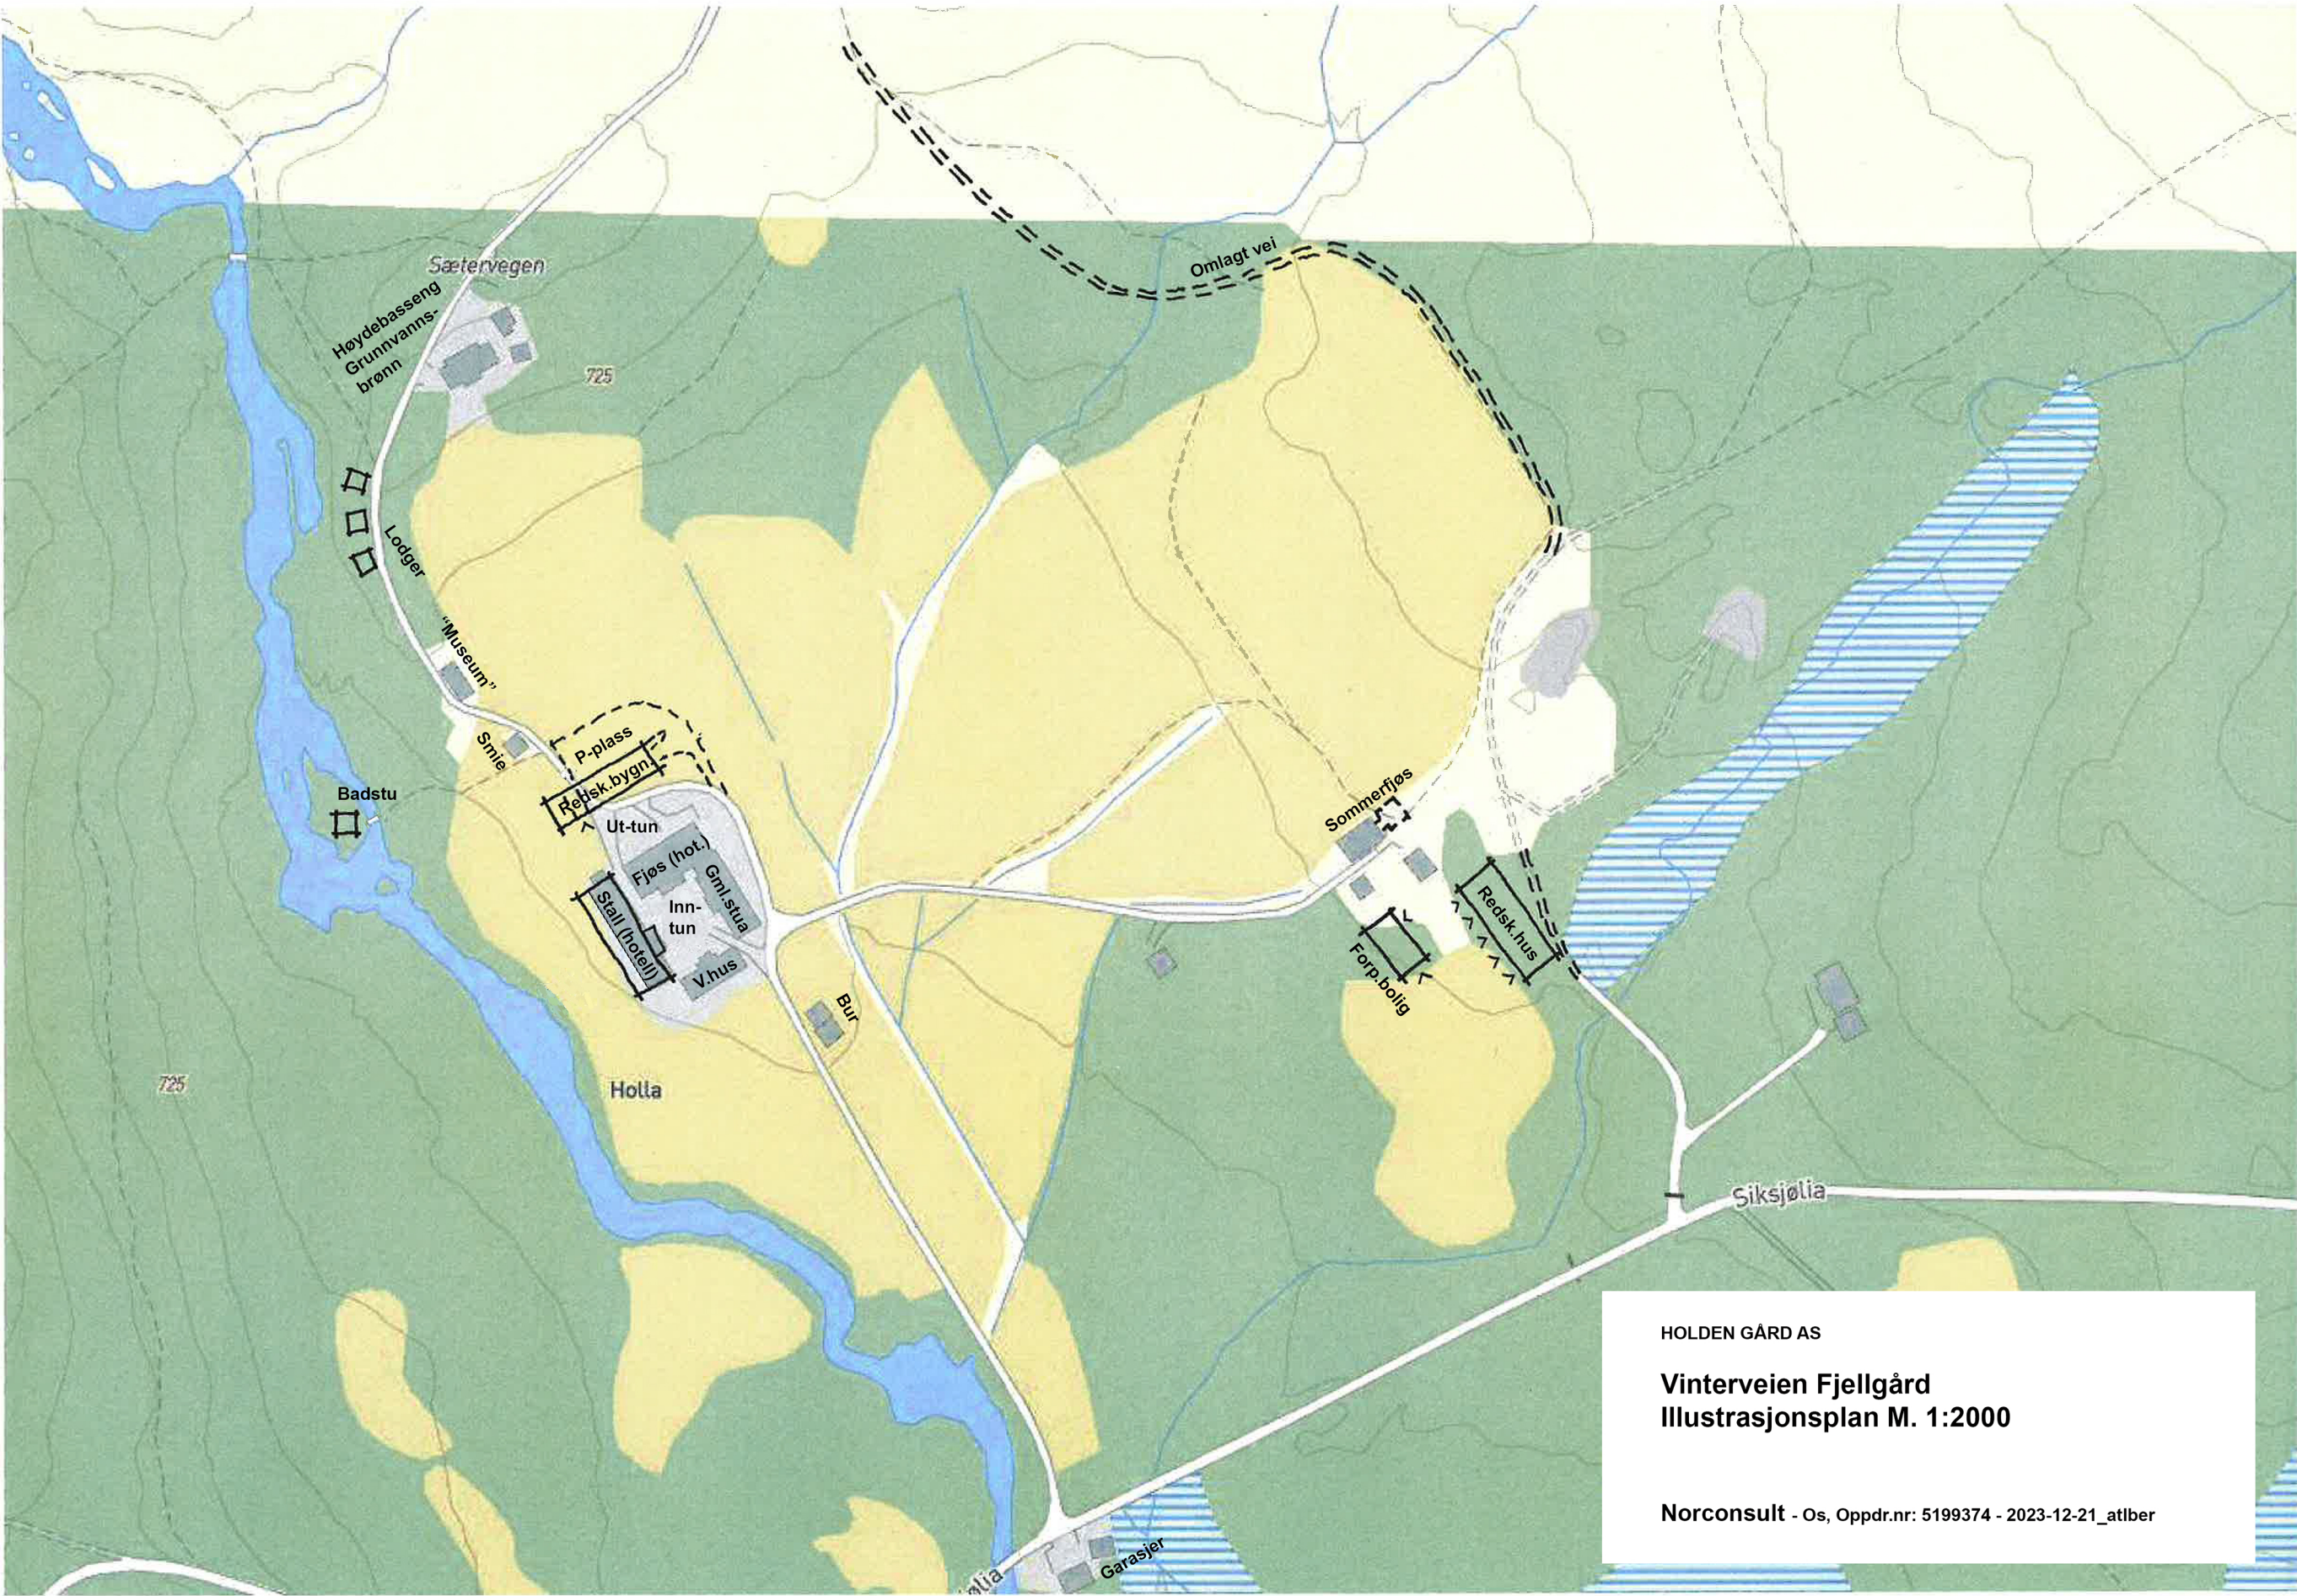

HOLDEN GÅRD AS

Vinterveien Fjellgård
Illustrasjonsplan M. 1:2000

Norconsult - Os, Oppdr.nr: 5199374 - 2023-12-21_atlber