



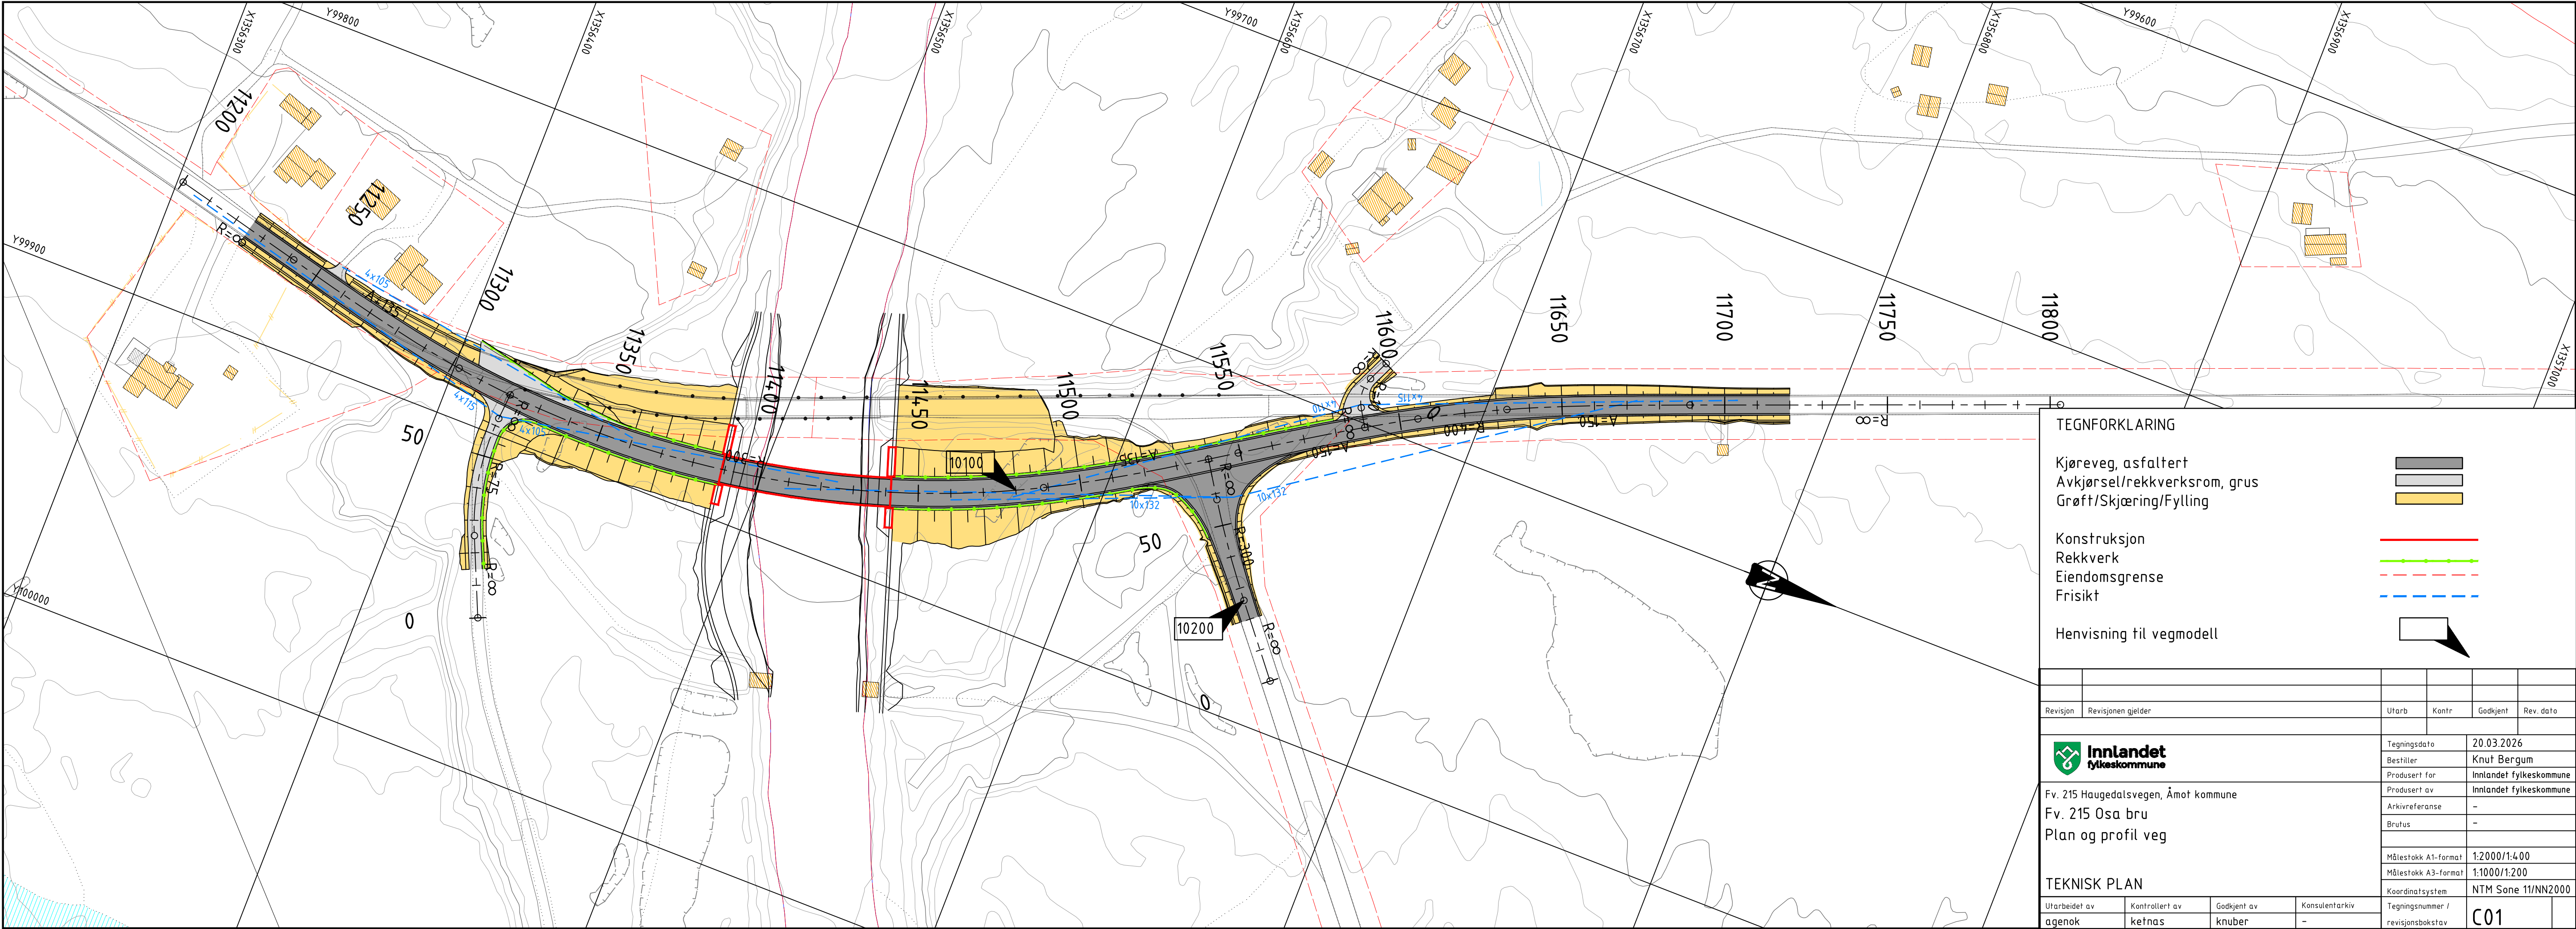
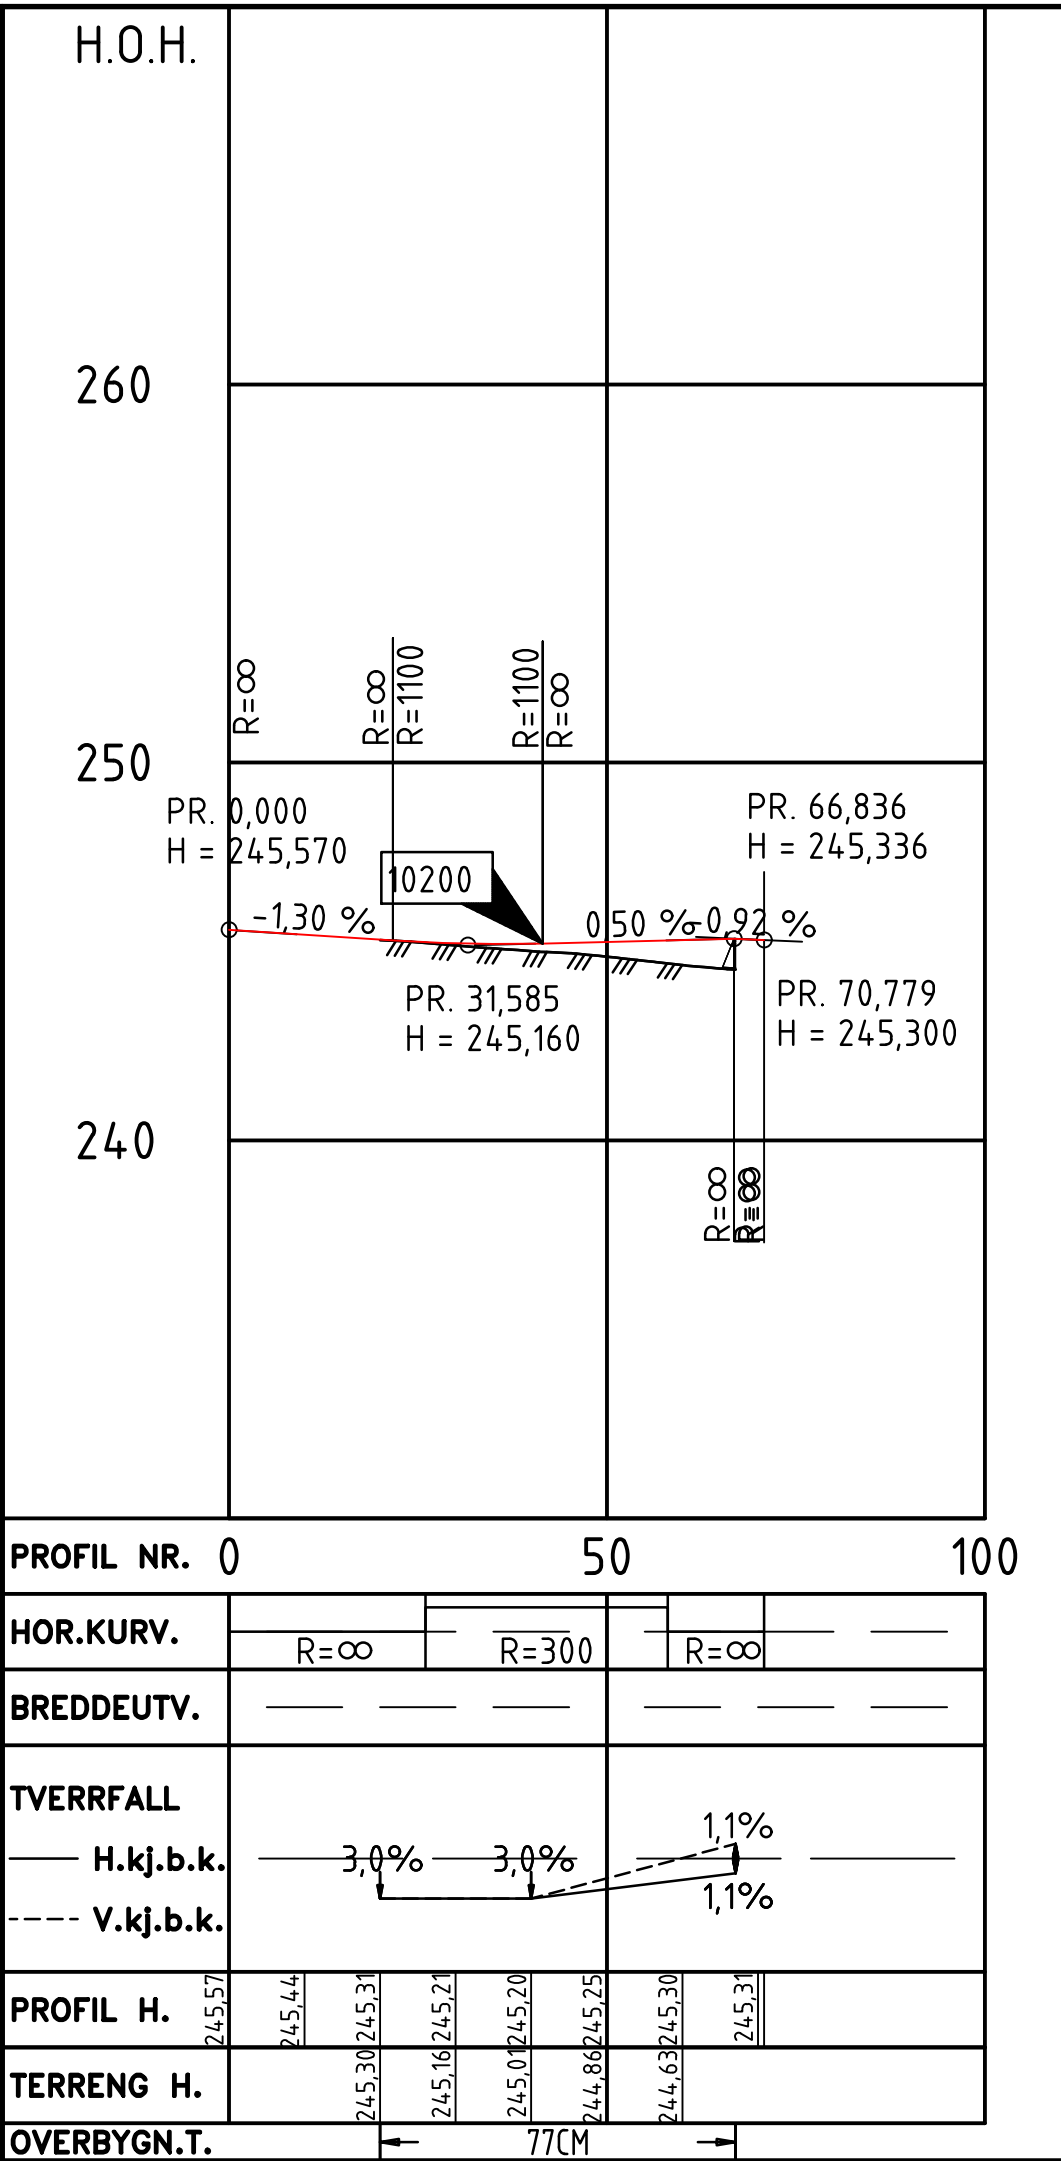
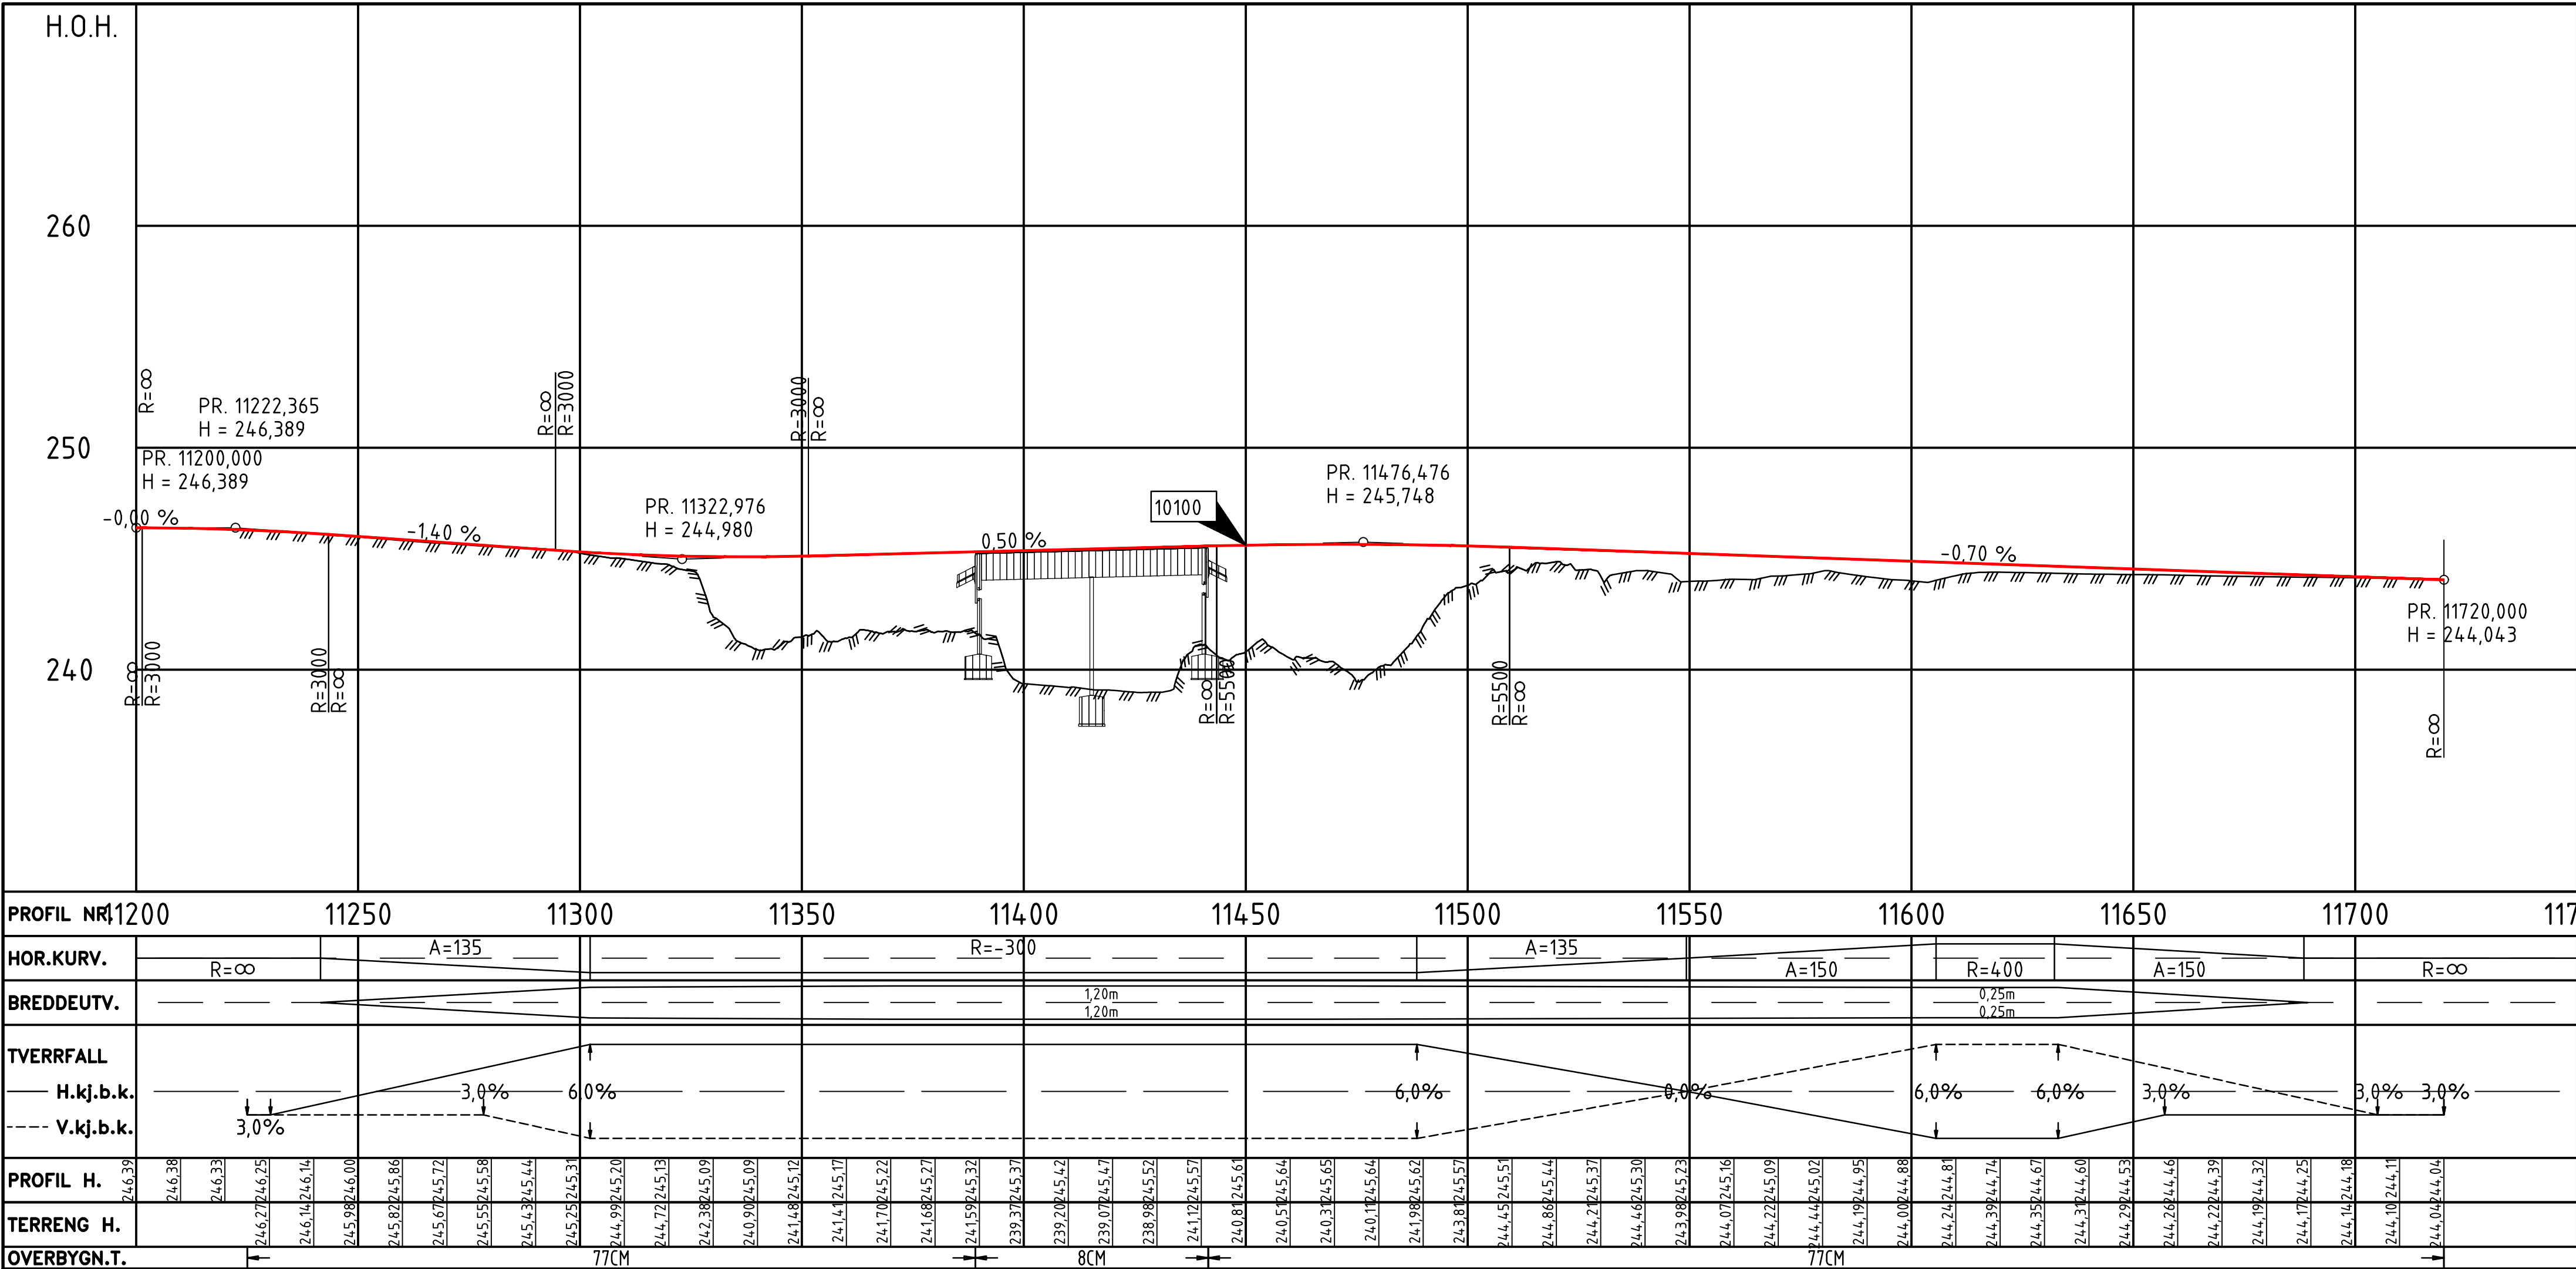
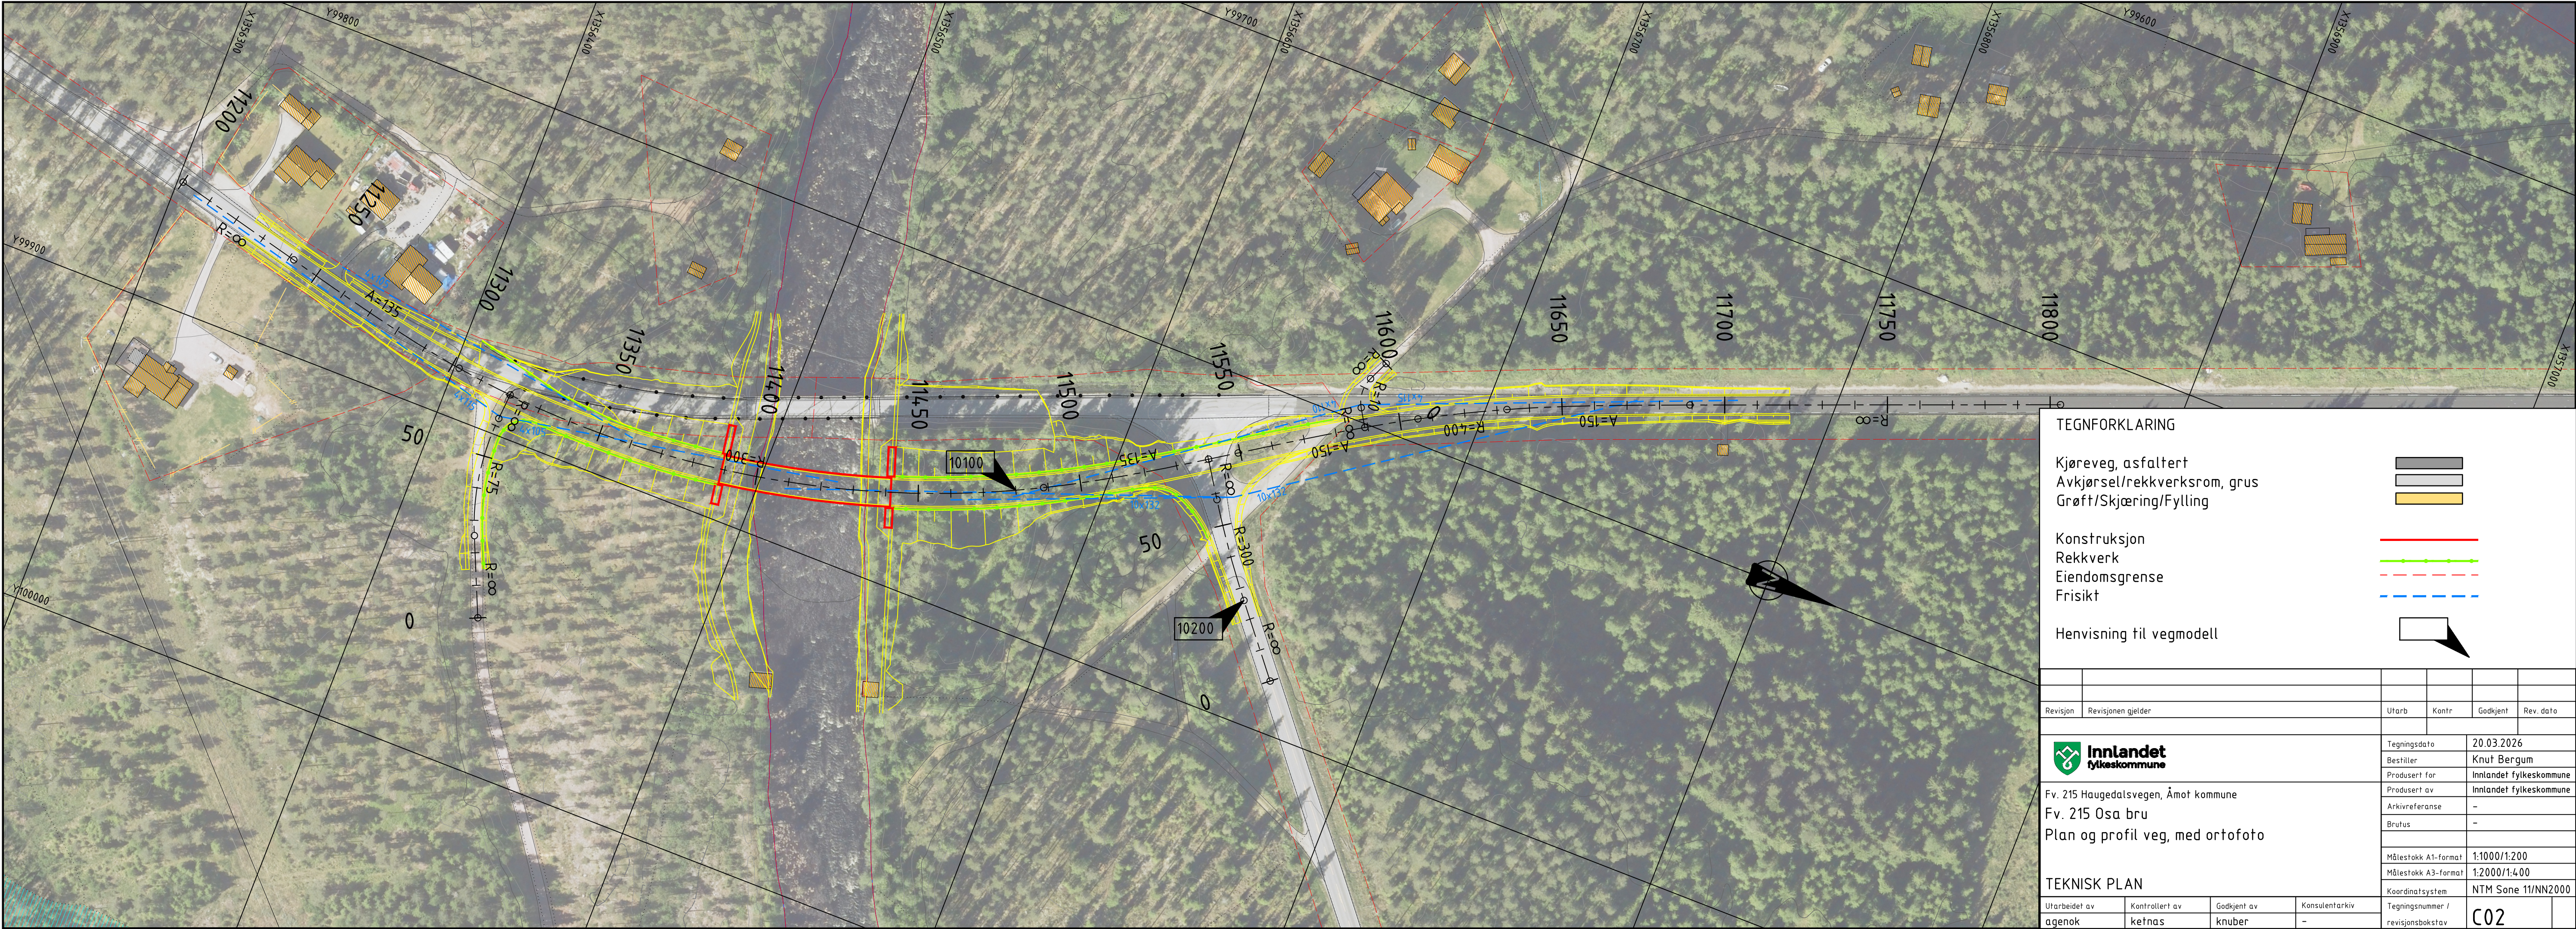


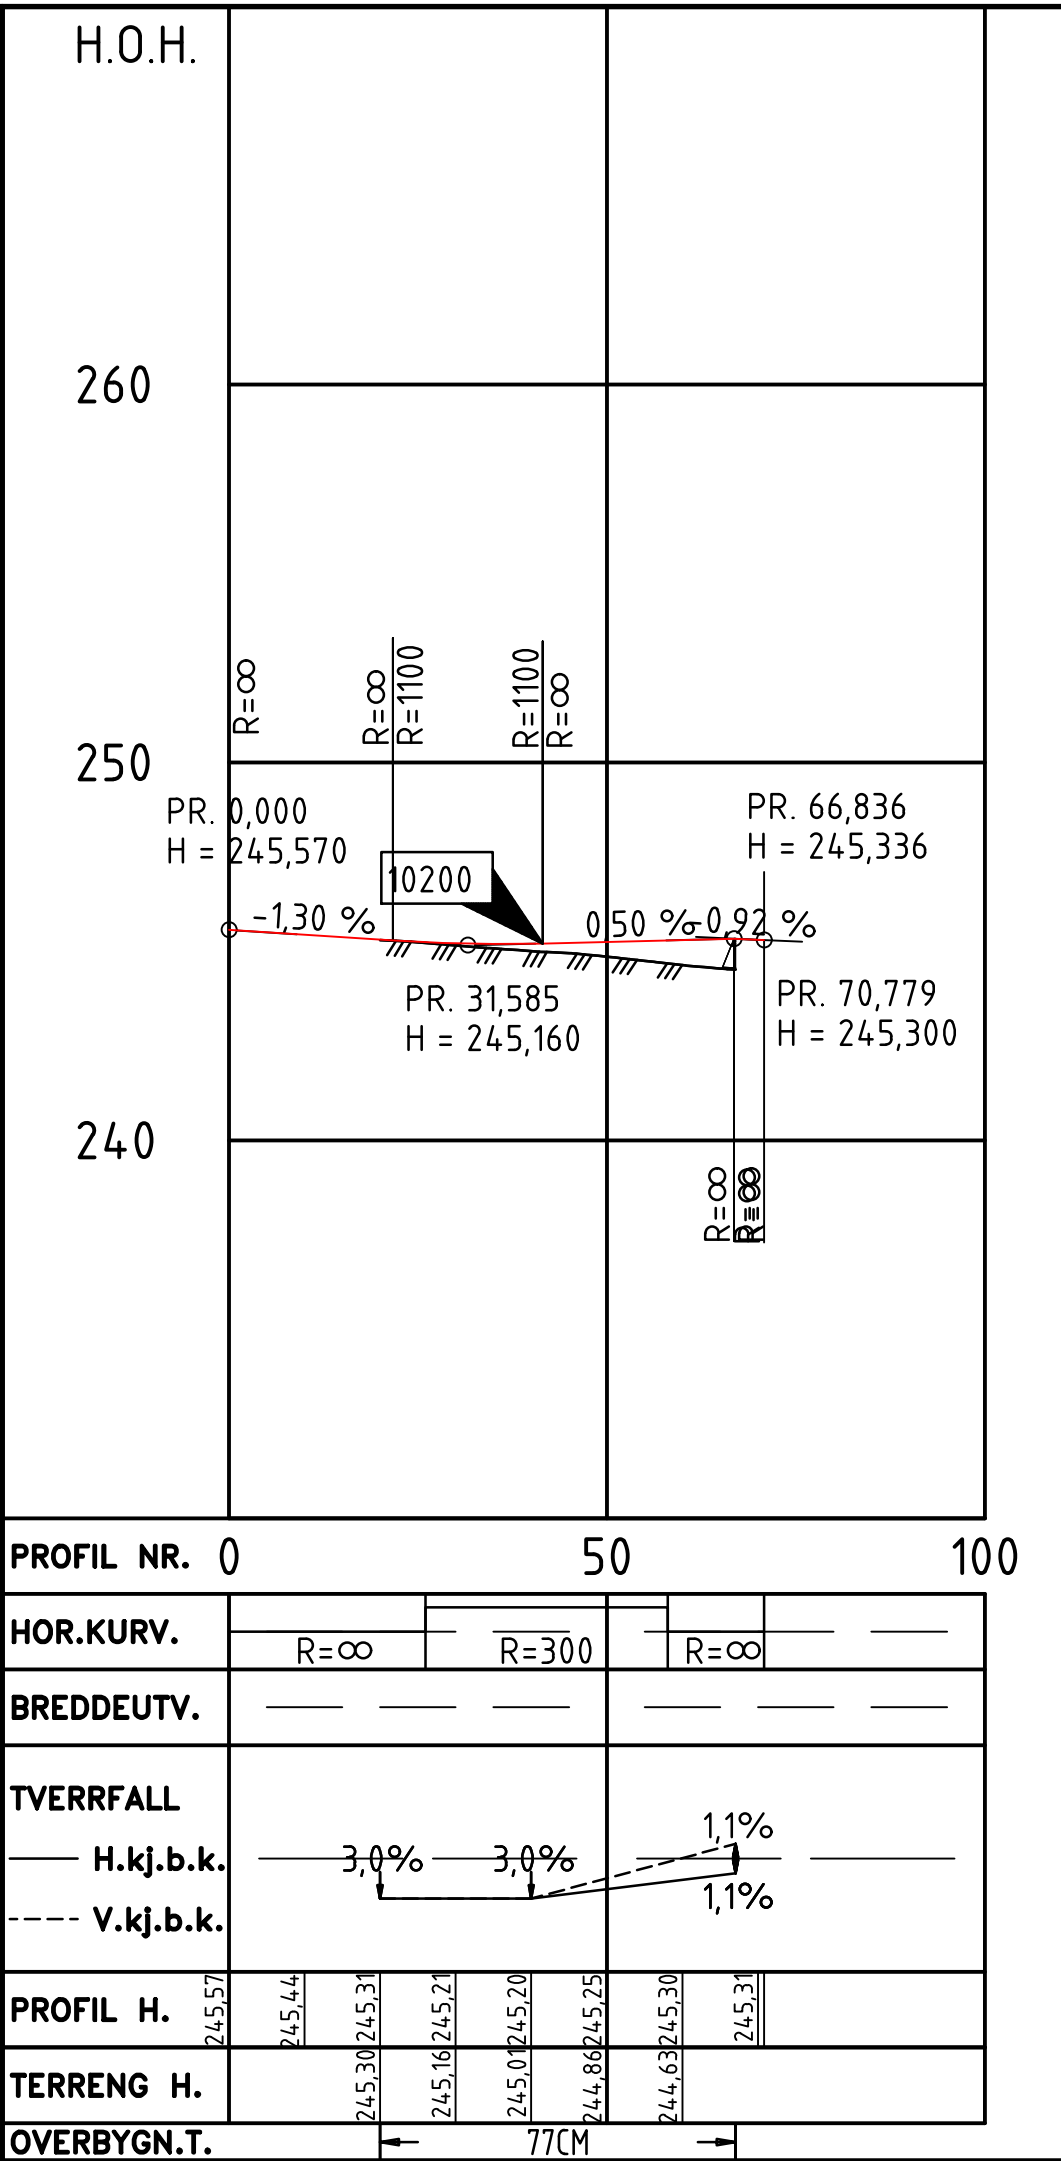

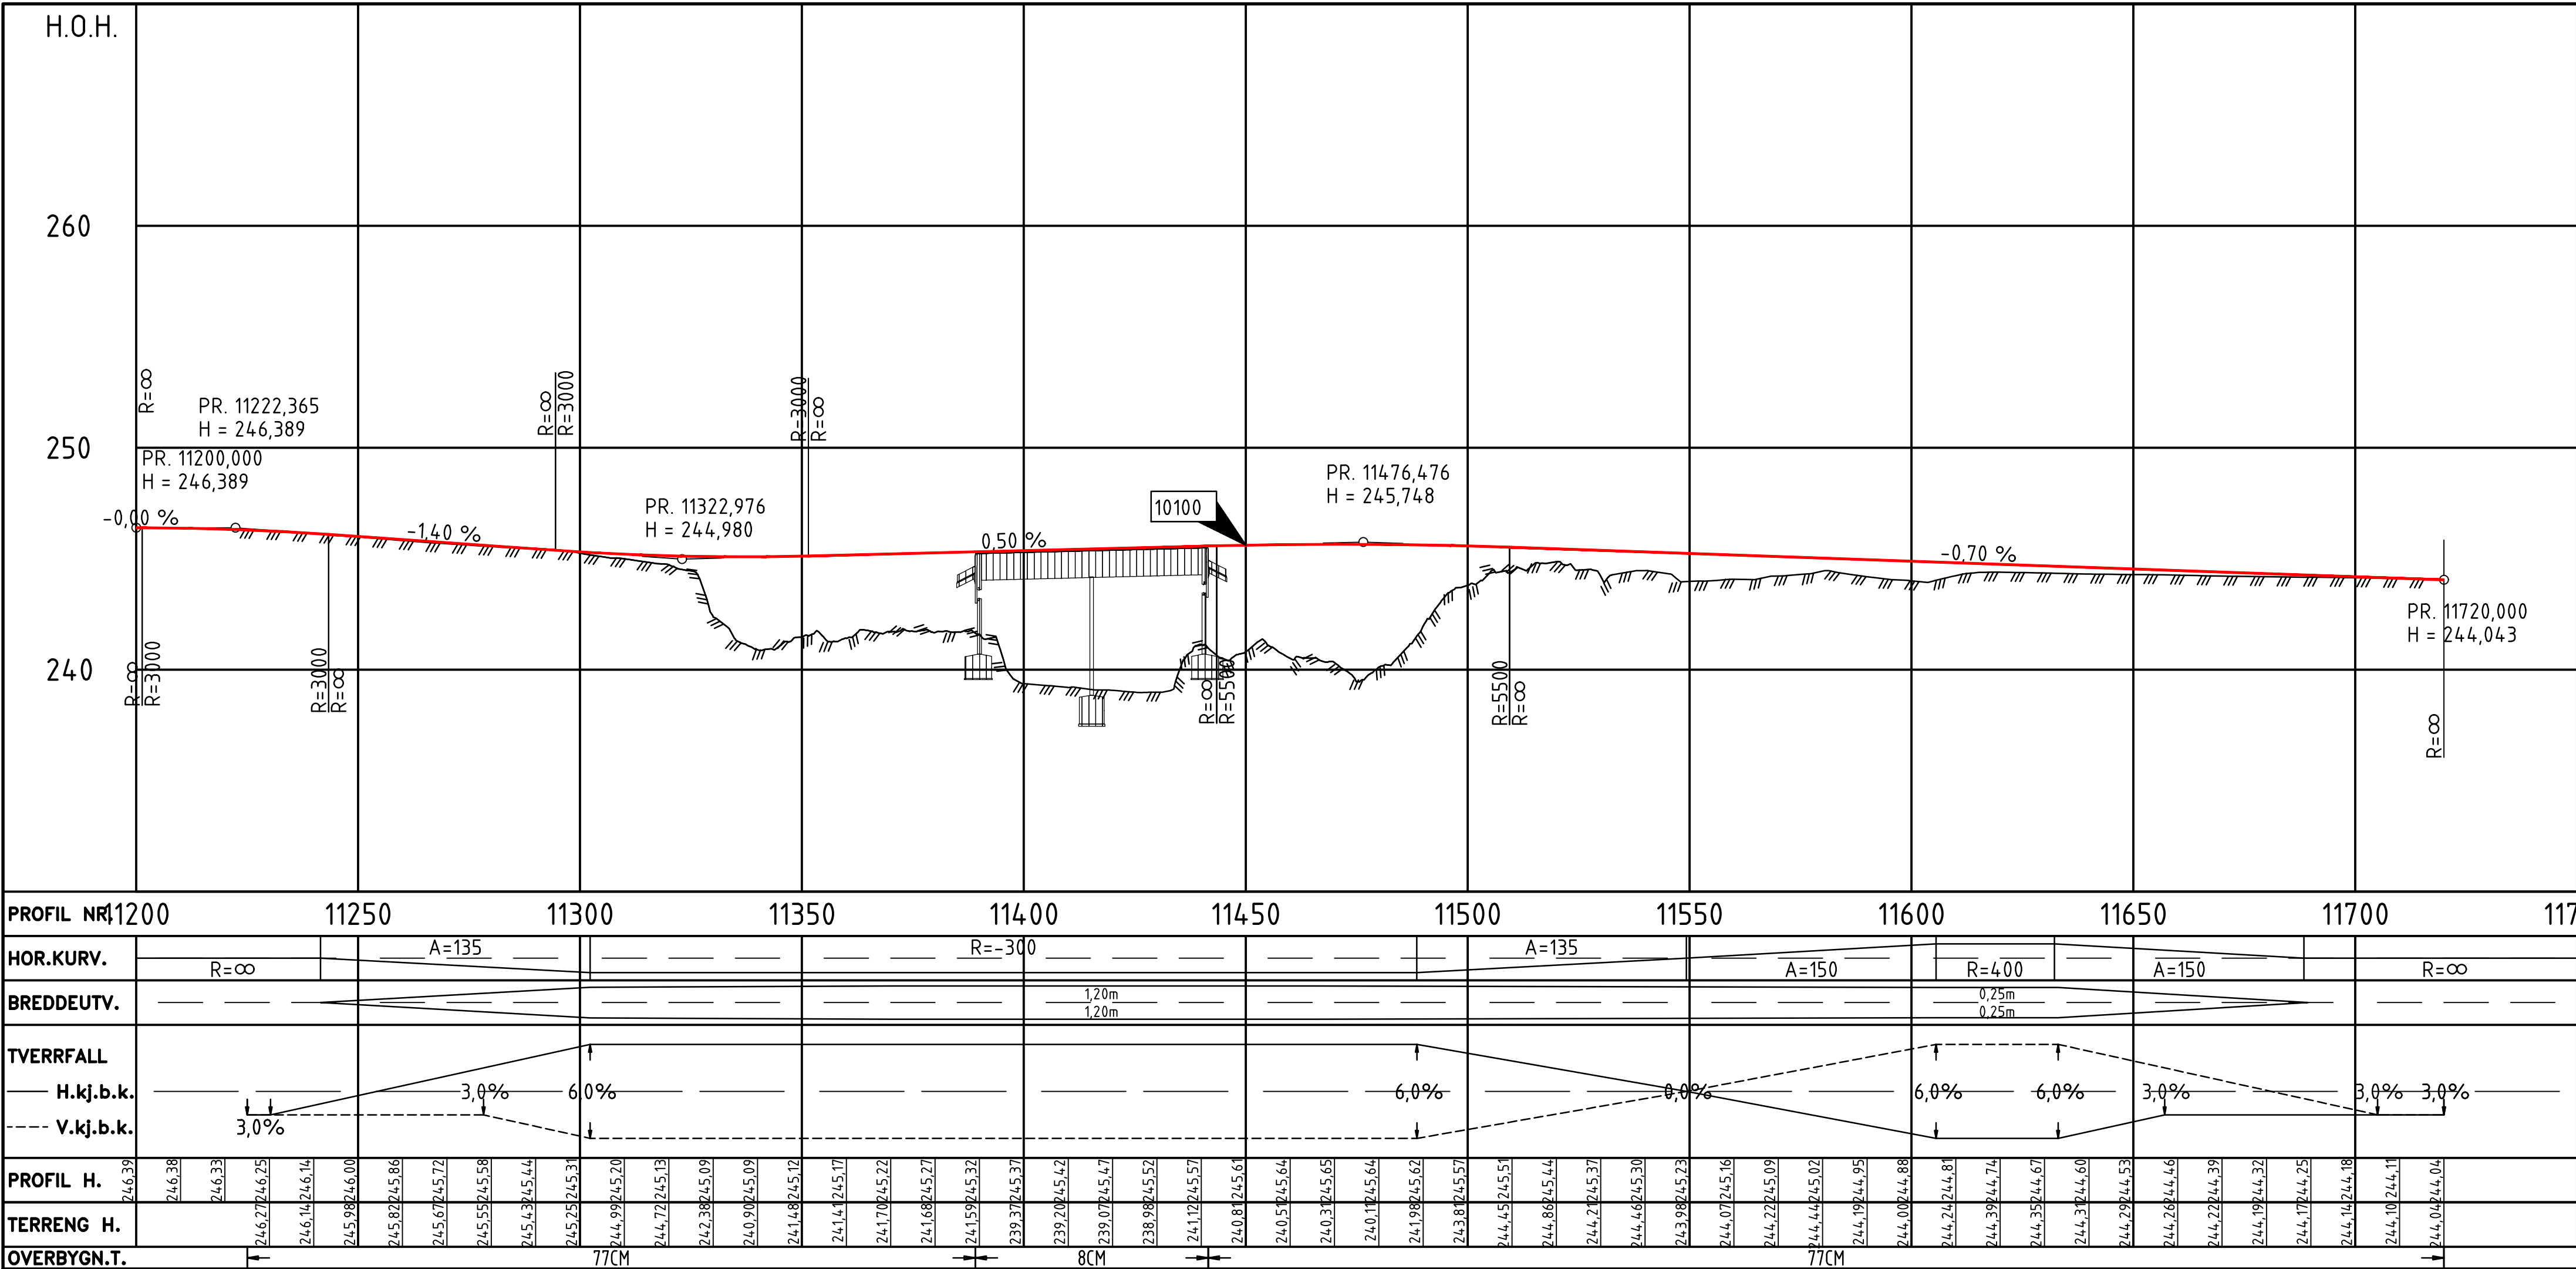


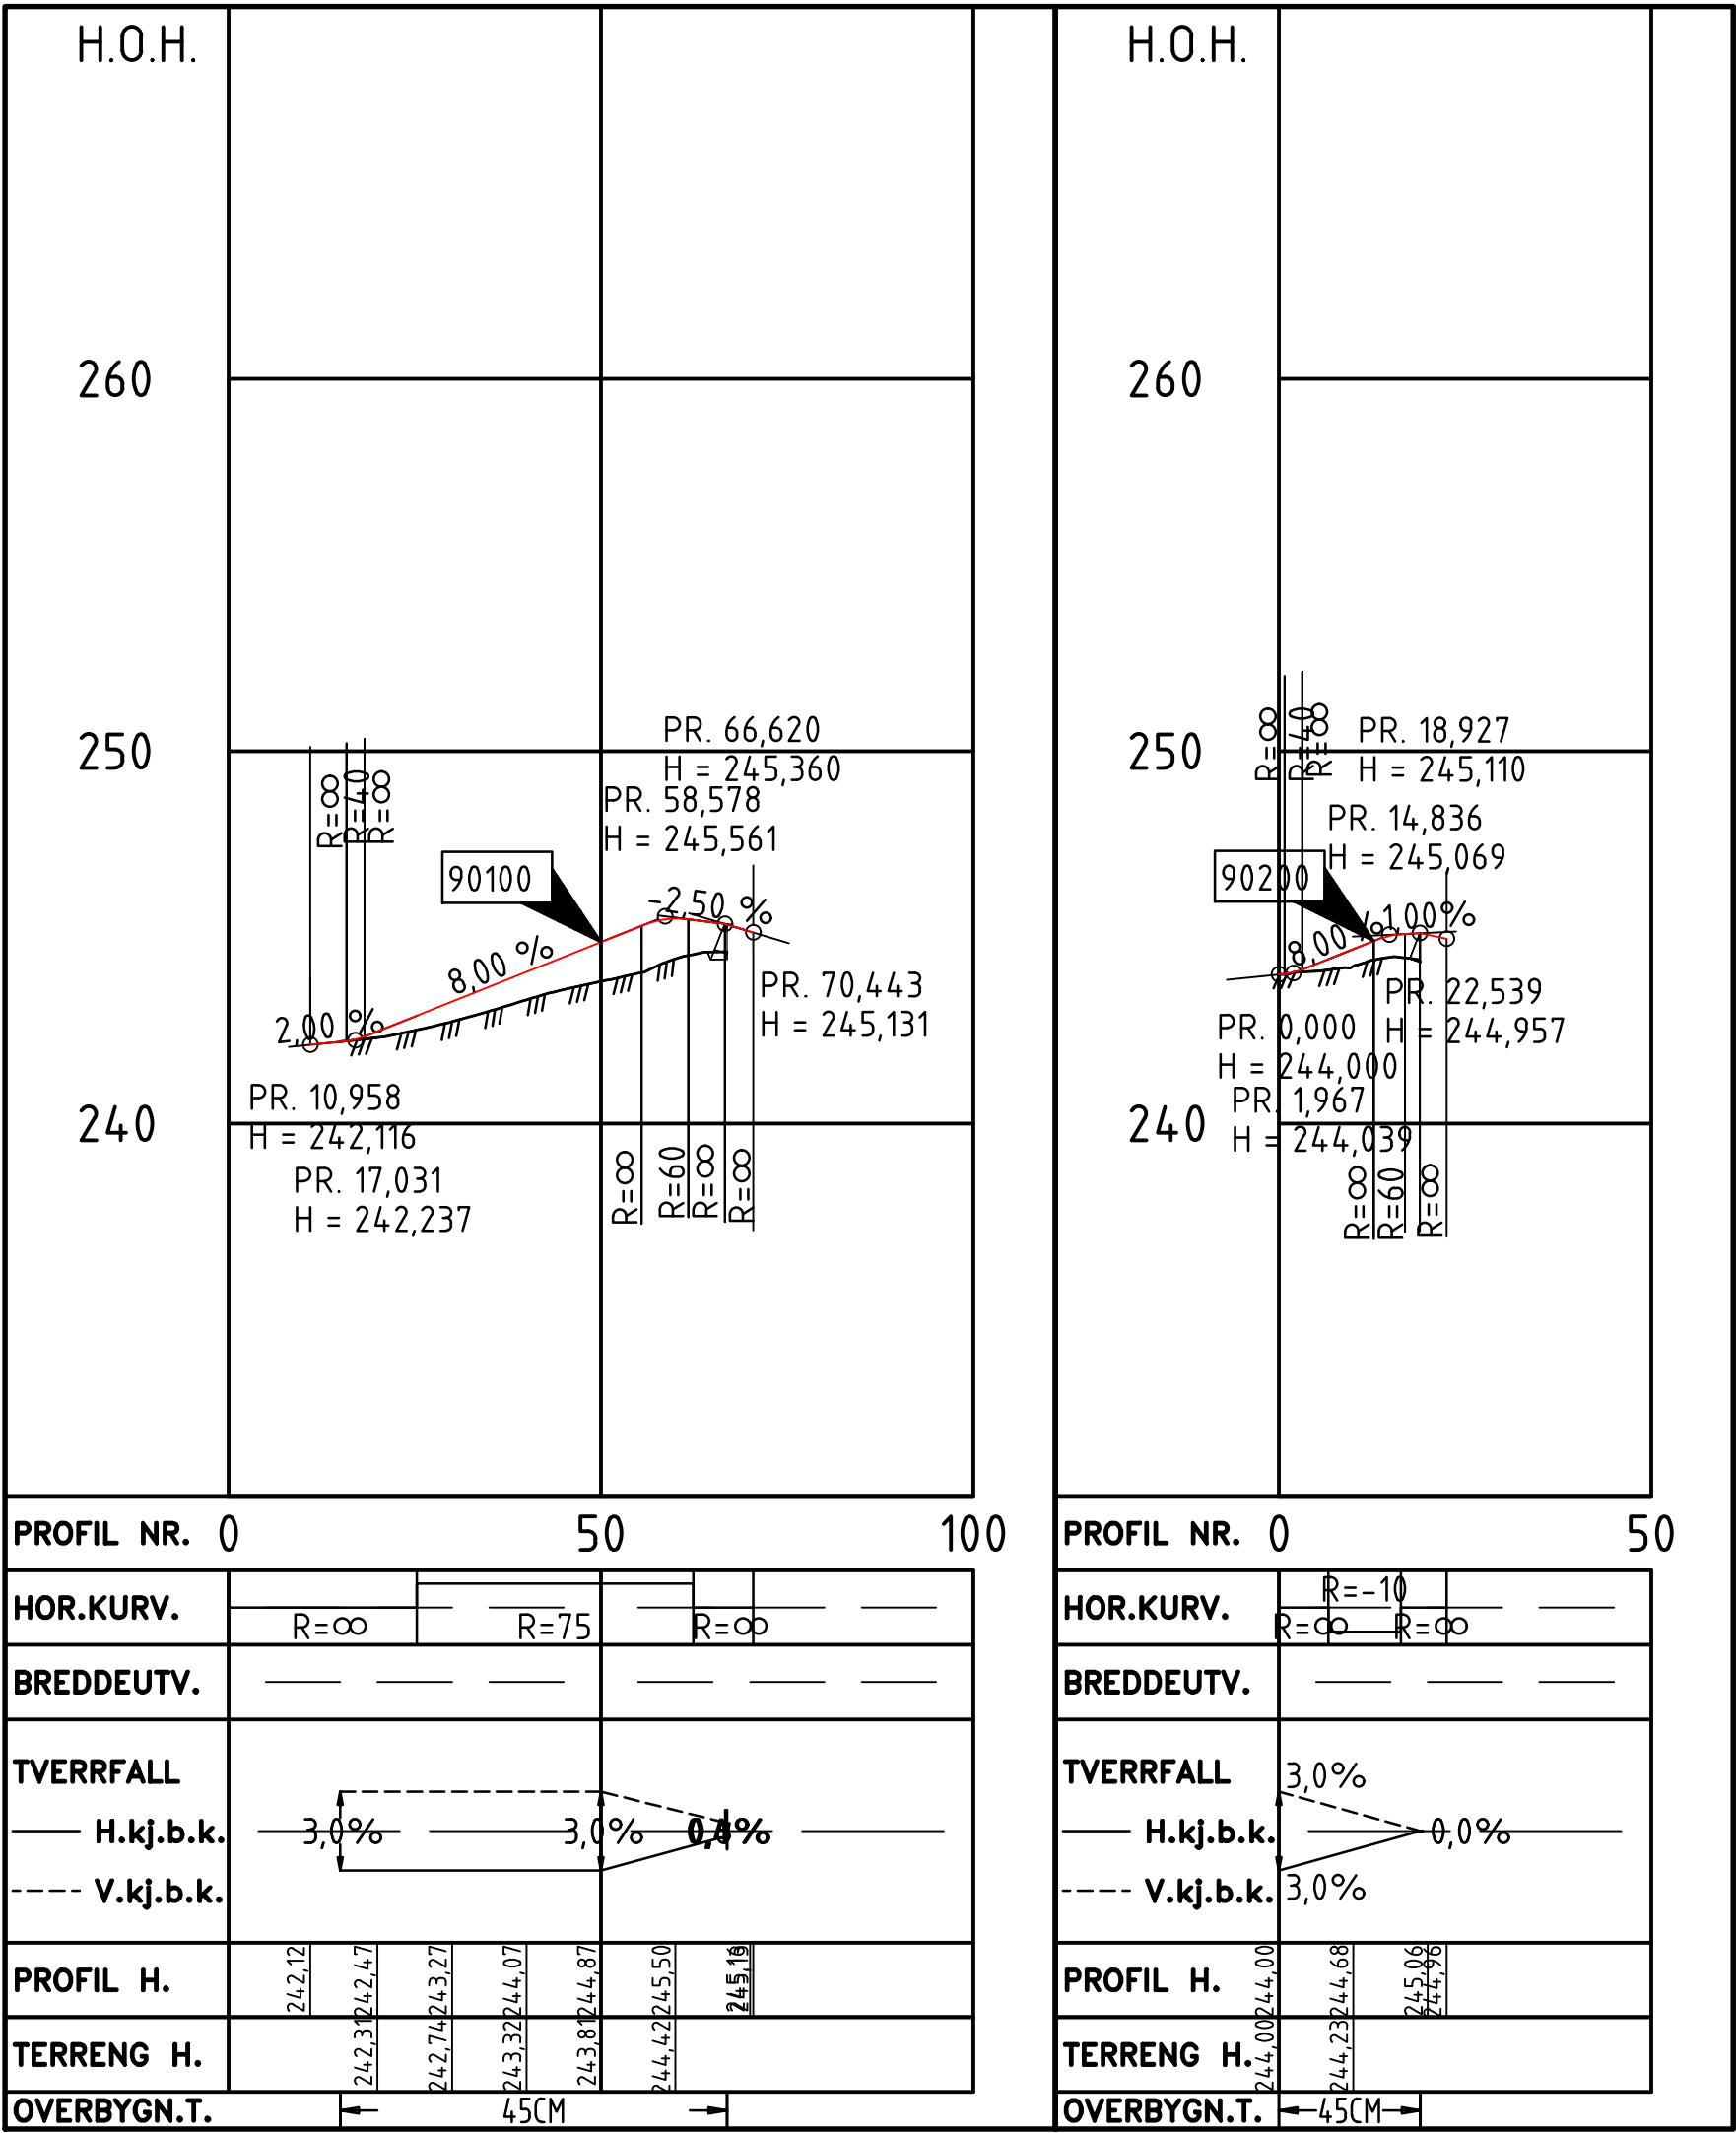


NORMALPROFIL
Pr.11590 - 11690
Vegmodell 10100
M=1:50

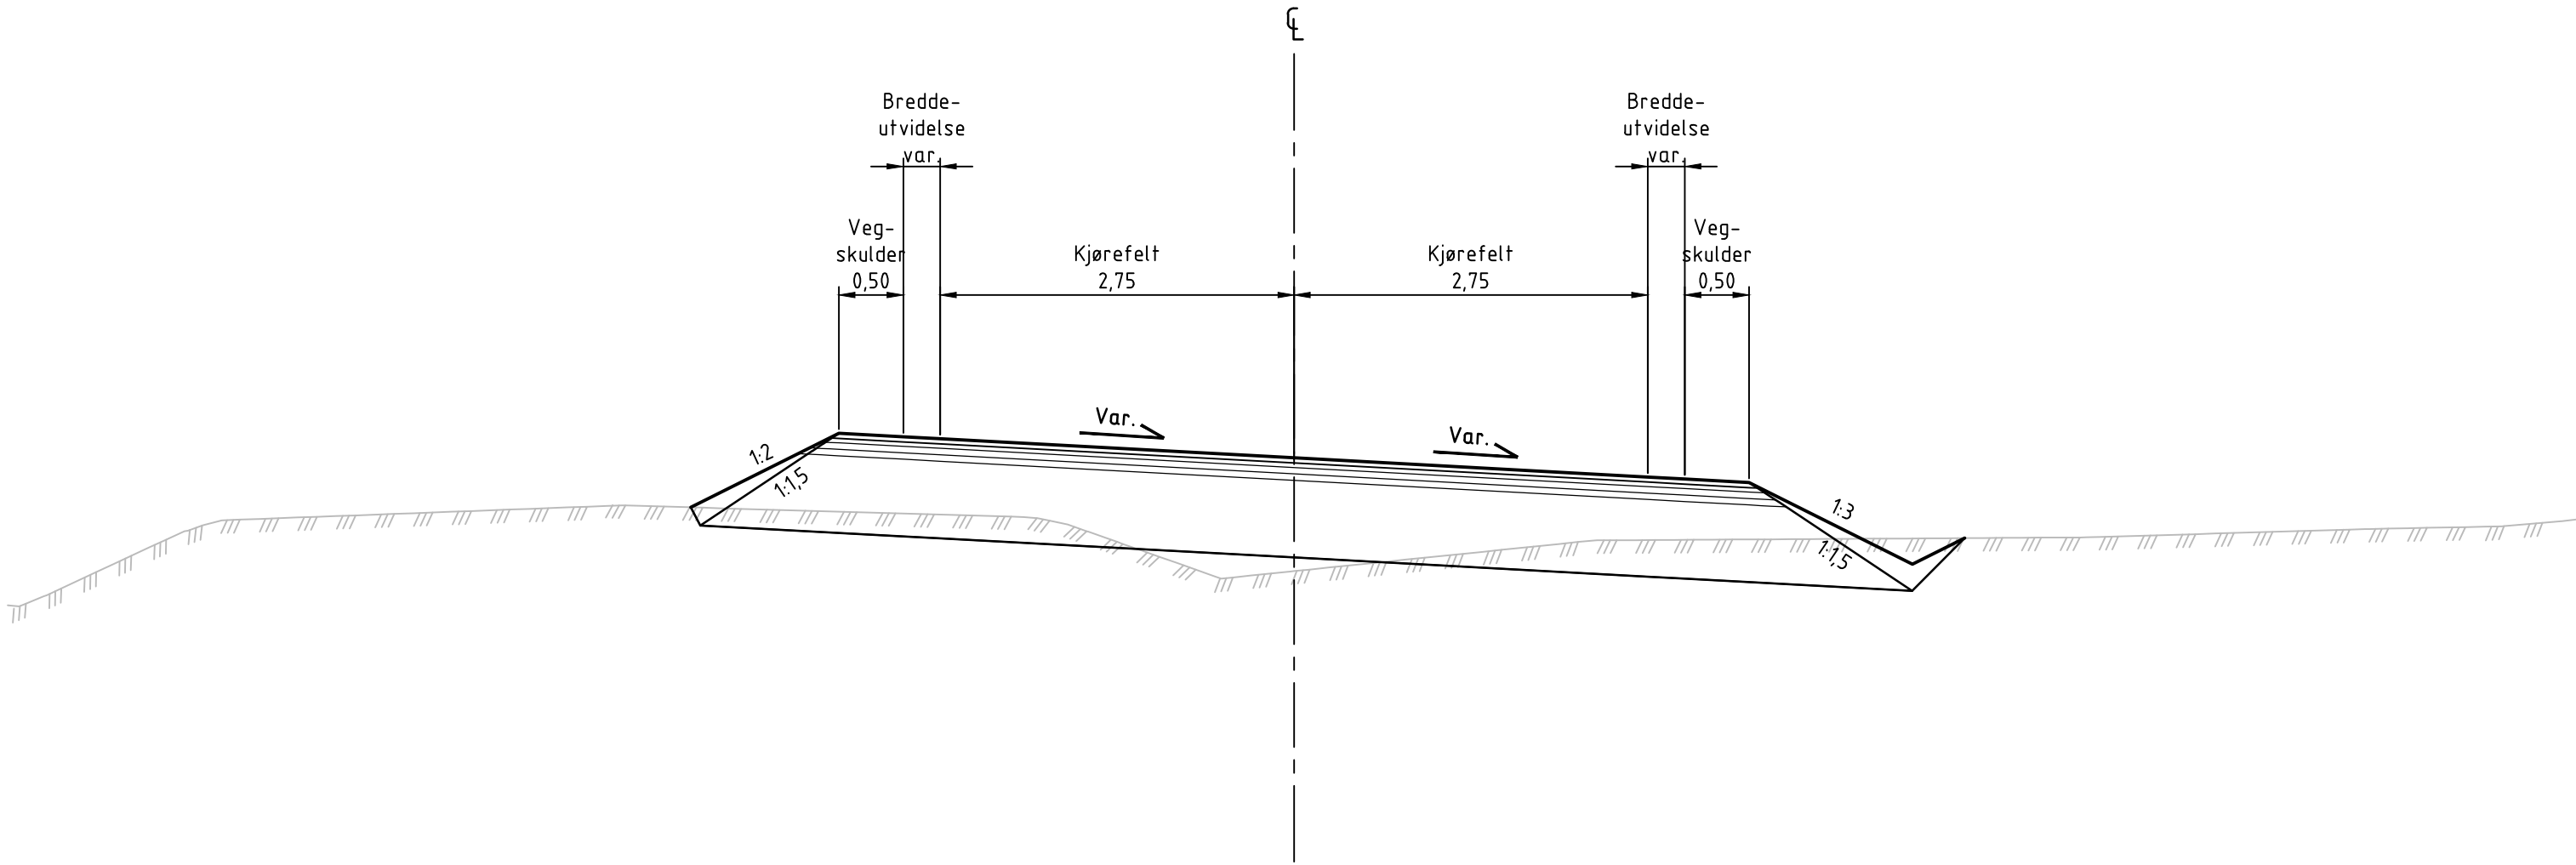

NORMALPROFIL
Pr.11340 - 11390, 11440 - 11490
Vegmodell 10100
M=1:50

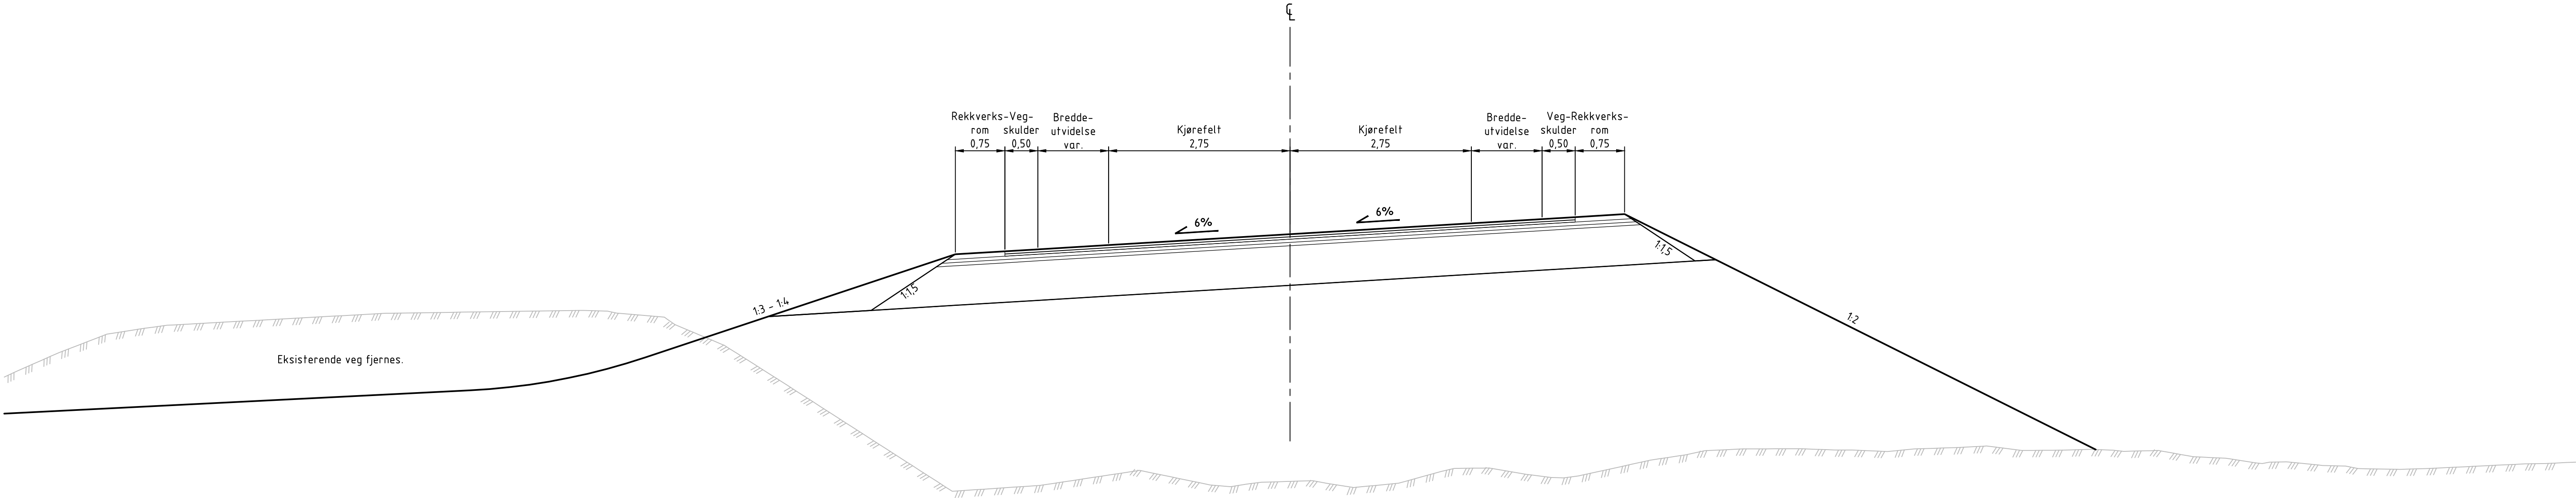


NORMALPROFIL
Pr.11225 - 11270
Vegmodell 10100
M=1:50

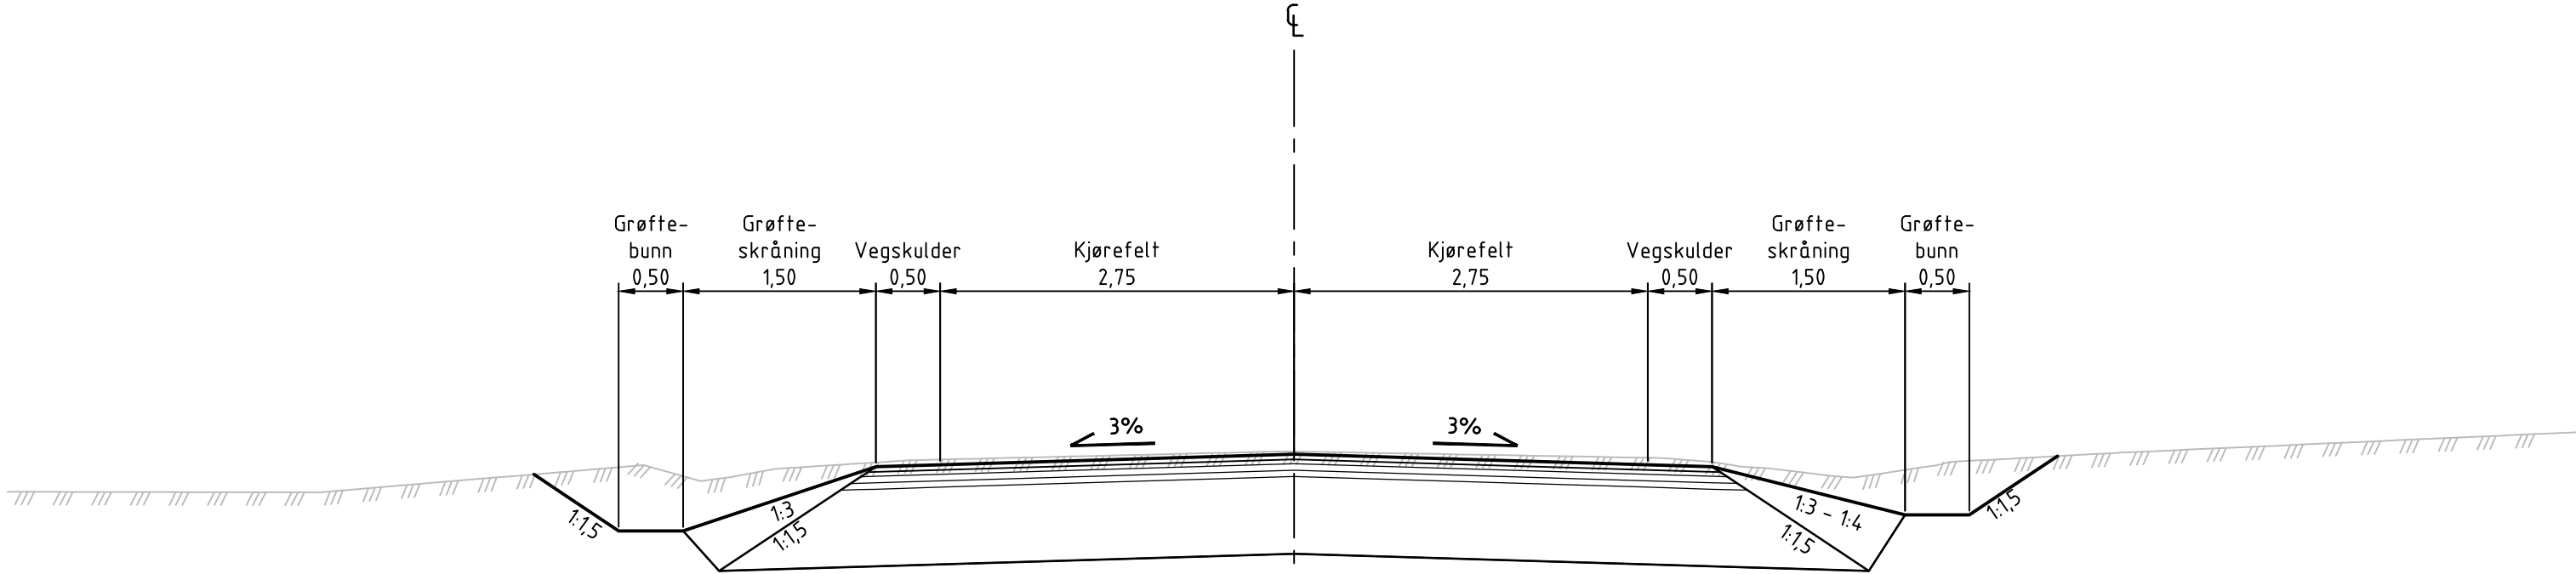

Revisjon	Revisjonen gjelder	Utarb	Kontr	Godkjent	Rev. dato
 Fv. 215 Haugedalsvegen, Åmot kommune Fv. 215 Osa bru Normalprofiler vegmodell 10100		Tegningsdato		20.03.2026	
		Bestiller		Knuf Bergum	
		Produsert for		Innlandet fylkeskommune	
		Produsert av		Innlandet fylkeskommune	
		Arkivreferanse		-	
		Brutus		-	
		Målestokk A1-format		1:50	
		Målestokk A3-format		1:100	
TEKNISK PLAN		Koordinatsystem		NTM Sone 11/NN2000	
Utarbeidet av	Kontrollert av	Godkjent av	Konsulentarkiv	Tegningsnummer /	
agenok	ketnas	knuber	-	revisjonsbokstav	
				F01	


OVERBYGNING
KJØREVEG, ASFALTERT
FV 215 / 237
M=1:10

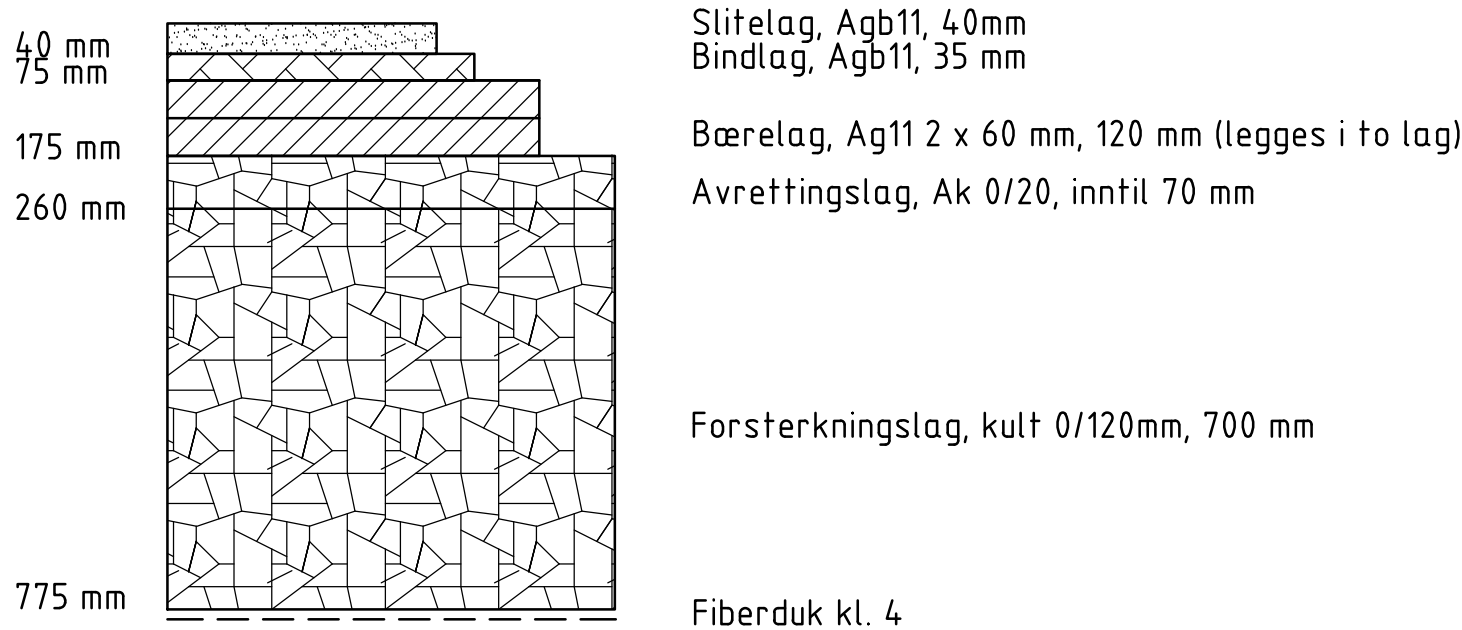

- Forutsetninger:
- Trafikkgruppe B
 - Bæreevnegruppe 3 (Grus, sand, morene)
 - Telefarlighetsgruppe T3

Dersom grunnforholdene er bedre eller dårligere enn antatt (T3) så skal/bør overbygningen justeres i henhold til SVVs håndbok N200.


OVERBYGNING
AVKJØRSEL, GRUS
FV 215 / 237
M=1:10

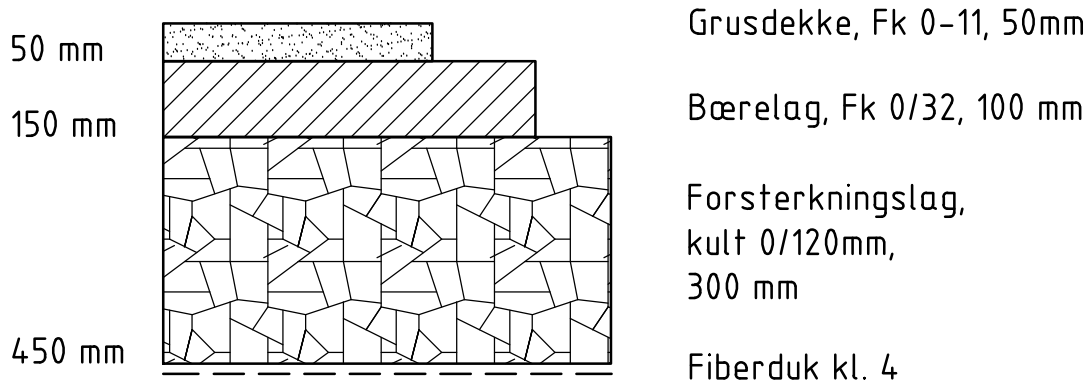


- Forutsetninger:
- Bæreevnegruppe 5 (grus, sand, morene)
 - Telefarlighetsgruppe T3

Dersom grunnforholdene er bedre eller dårligere enn antatt (T3) så skal/bør overbygningen justeres i henhold til SVVs håndbok N200.


NORMALPROFIL
Pr.20 - 40
Vegmodell 10200
M=1:50

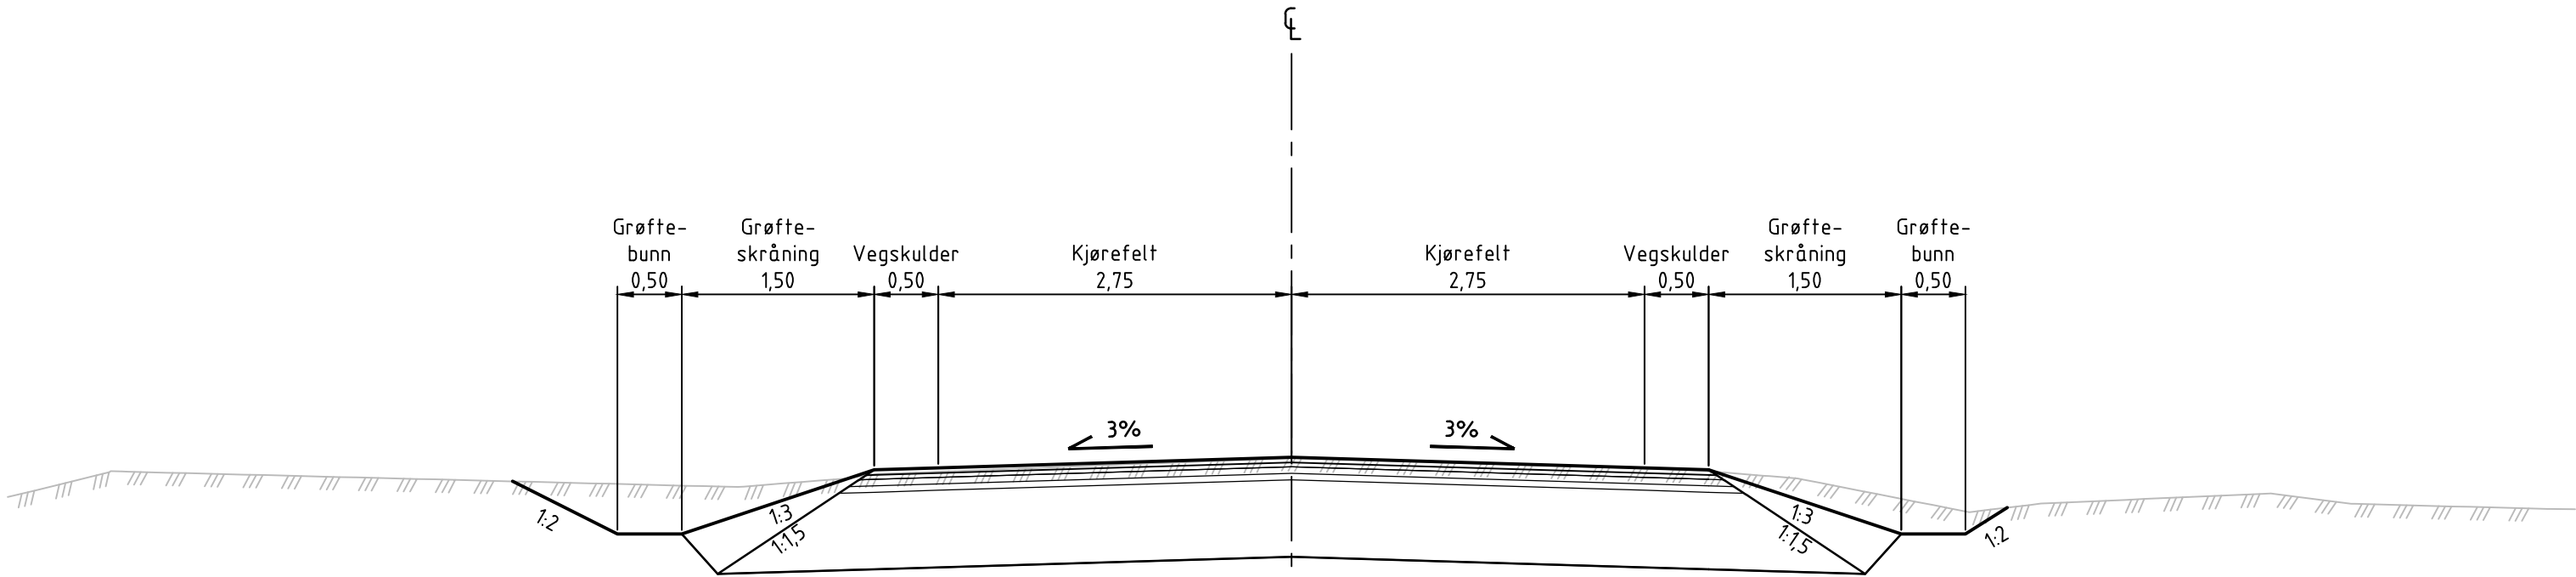


Revisjon	Revisjonen gjelder	Utarb	Kontr	Godkjent	Rev. dato
 Fv. 215 Haugedalsvegen, Åmot kommune Fv. 215 Osa bru Normalprofiler vegmodell 10200 og overbygning		Tegningsdato		20.03.2026	
		Bestiller		Knut Bergum	
		Produsert for		Innlandet fylkeskommune	
		Produsert av		Innlandet fylkeskommune	
		Arkivreferanse		-	
		Brutus		-	
		Målestokk A1-format		1:50/1:10	
		Målestokk A3-format		1:100/1:20	
		Koordinatsystem		NTM Sone 11/NN2000	
TEKNISK PLAN		Tegningsnummer /		F02	
Utarbeidet av	Kontrollert av	Godkjent av	Konsulentarkiv		
agenok	ketnas	knuber	-	revisjonsbokstav	

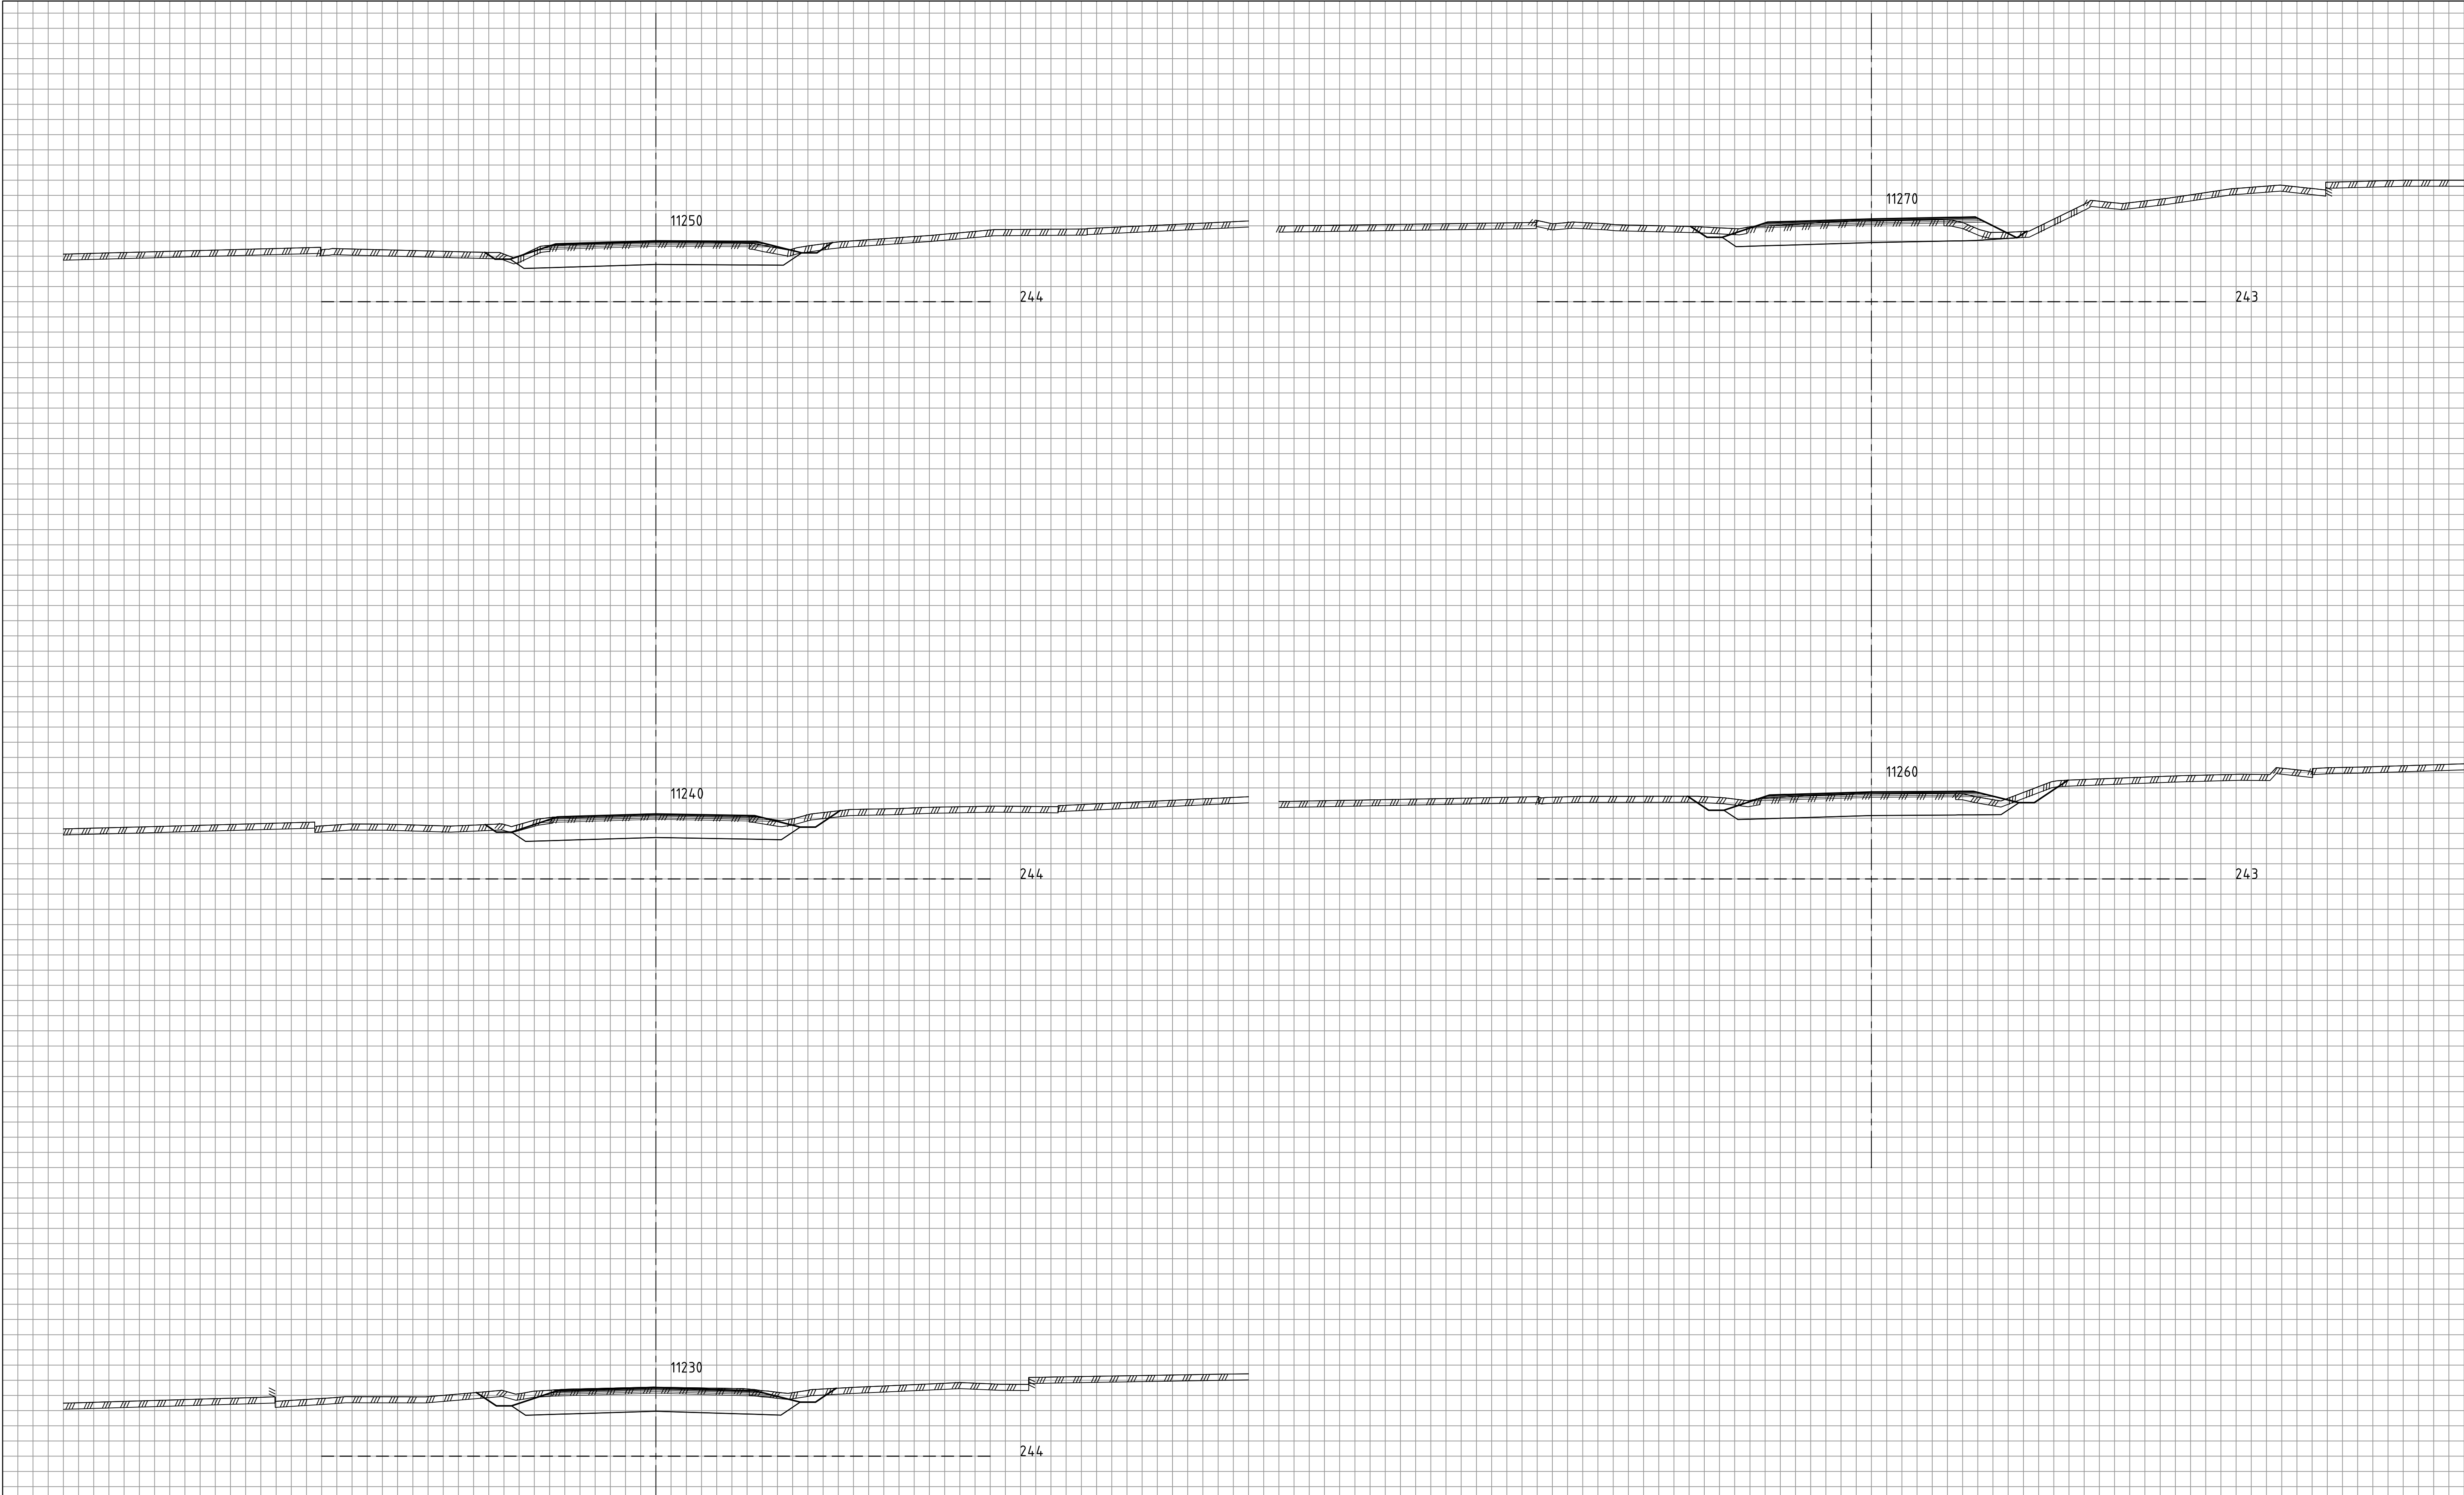


Revisjon	Revisjonen gjelder				Utarb	Kontr	Godkjent	Rev. dato
 Innlandet fylkeskommune Fv. 215 Haugedalsvegen, Åmot kommune Fv. 215 Osa bru Tverrprofiler vegmodell 10100					Tegningsdato		20.03.2026	
					Bestiller		Knut Bergum	
					Produsert for		Innlandet fylkeskommune	
					Produsert av		Innlandet fylkeskommune	
					Arkivreferanse		-	
					Brutus		-	
					Målestokk A1-format		1:100	
					Målestokk A3-format		1:200	
					Koordinatsystem		NTM Sone 11/NN2000	
					Tegningsnummer / revisjonsboksnav		U01-1	

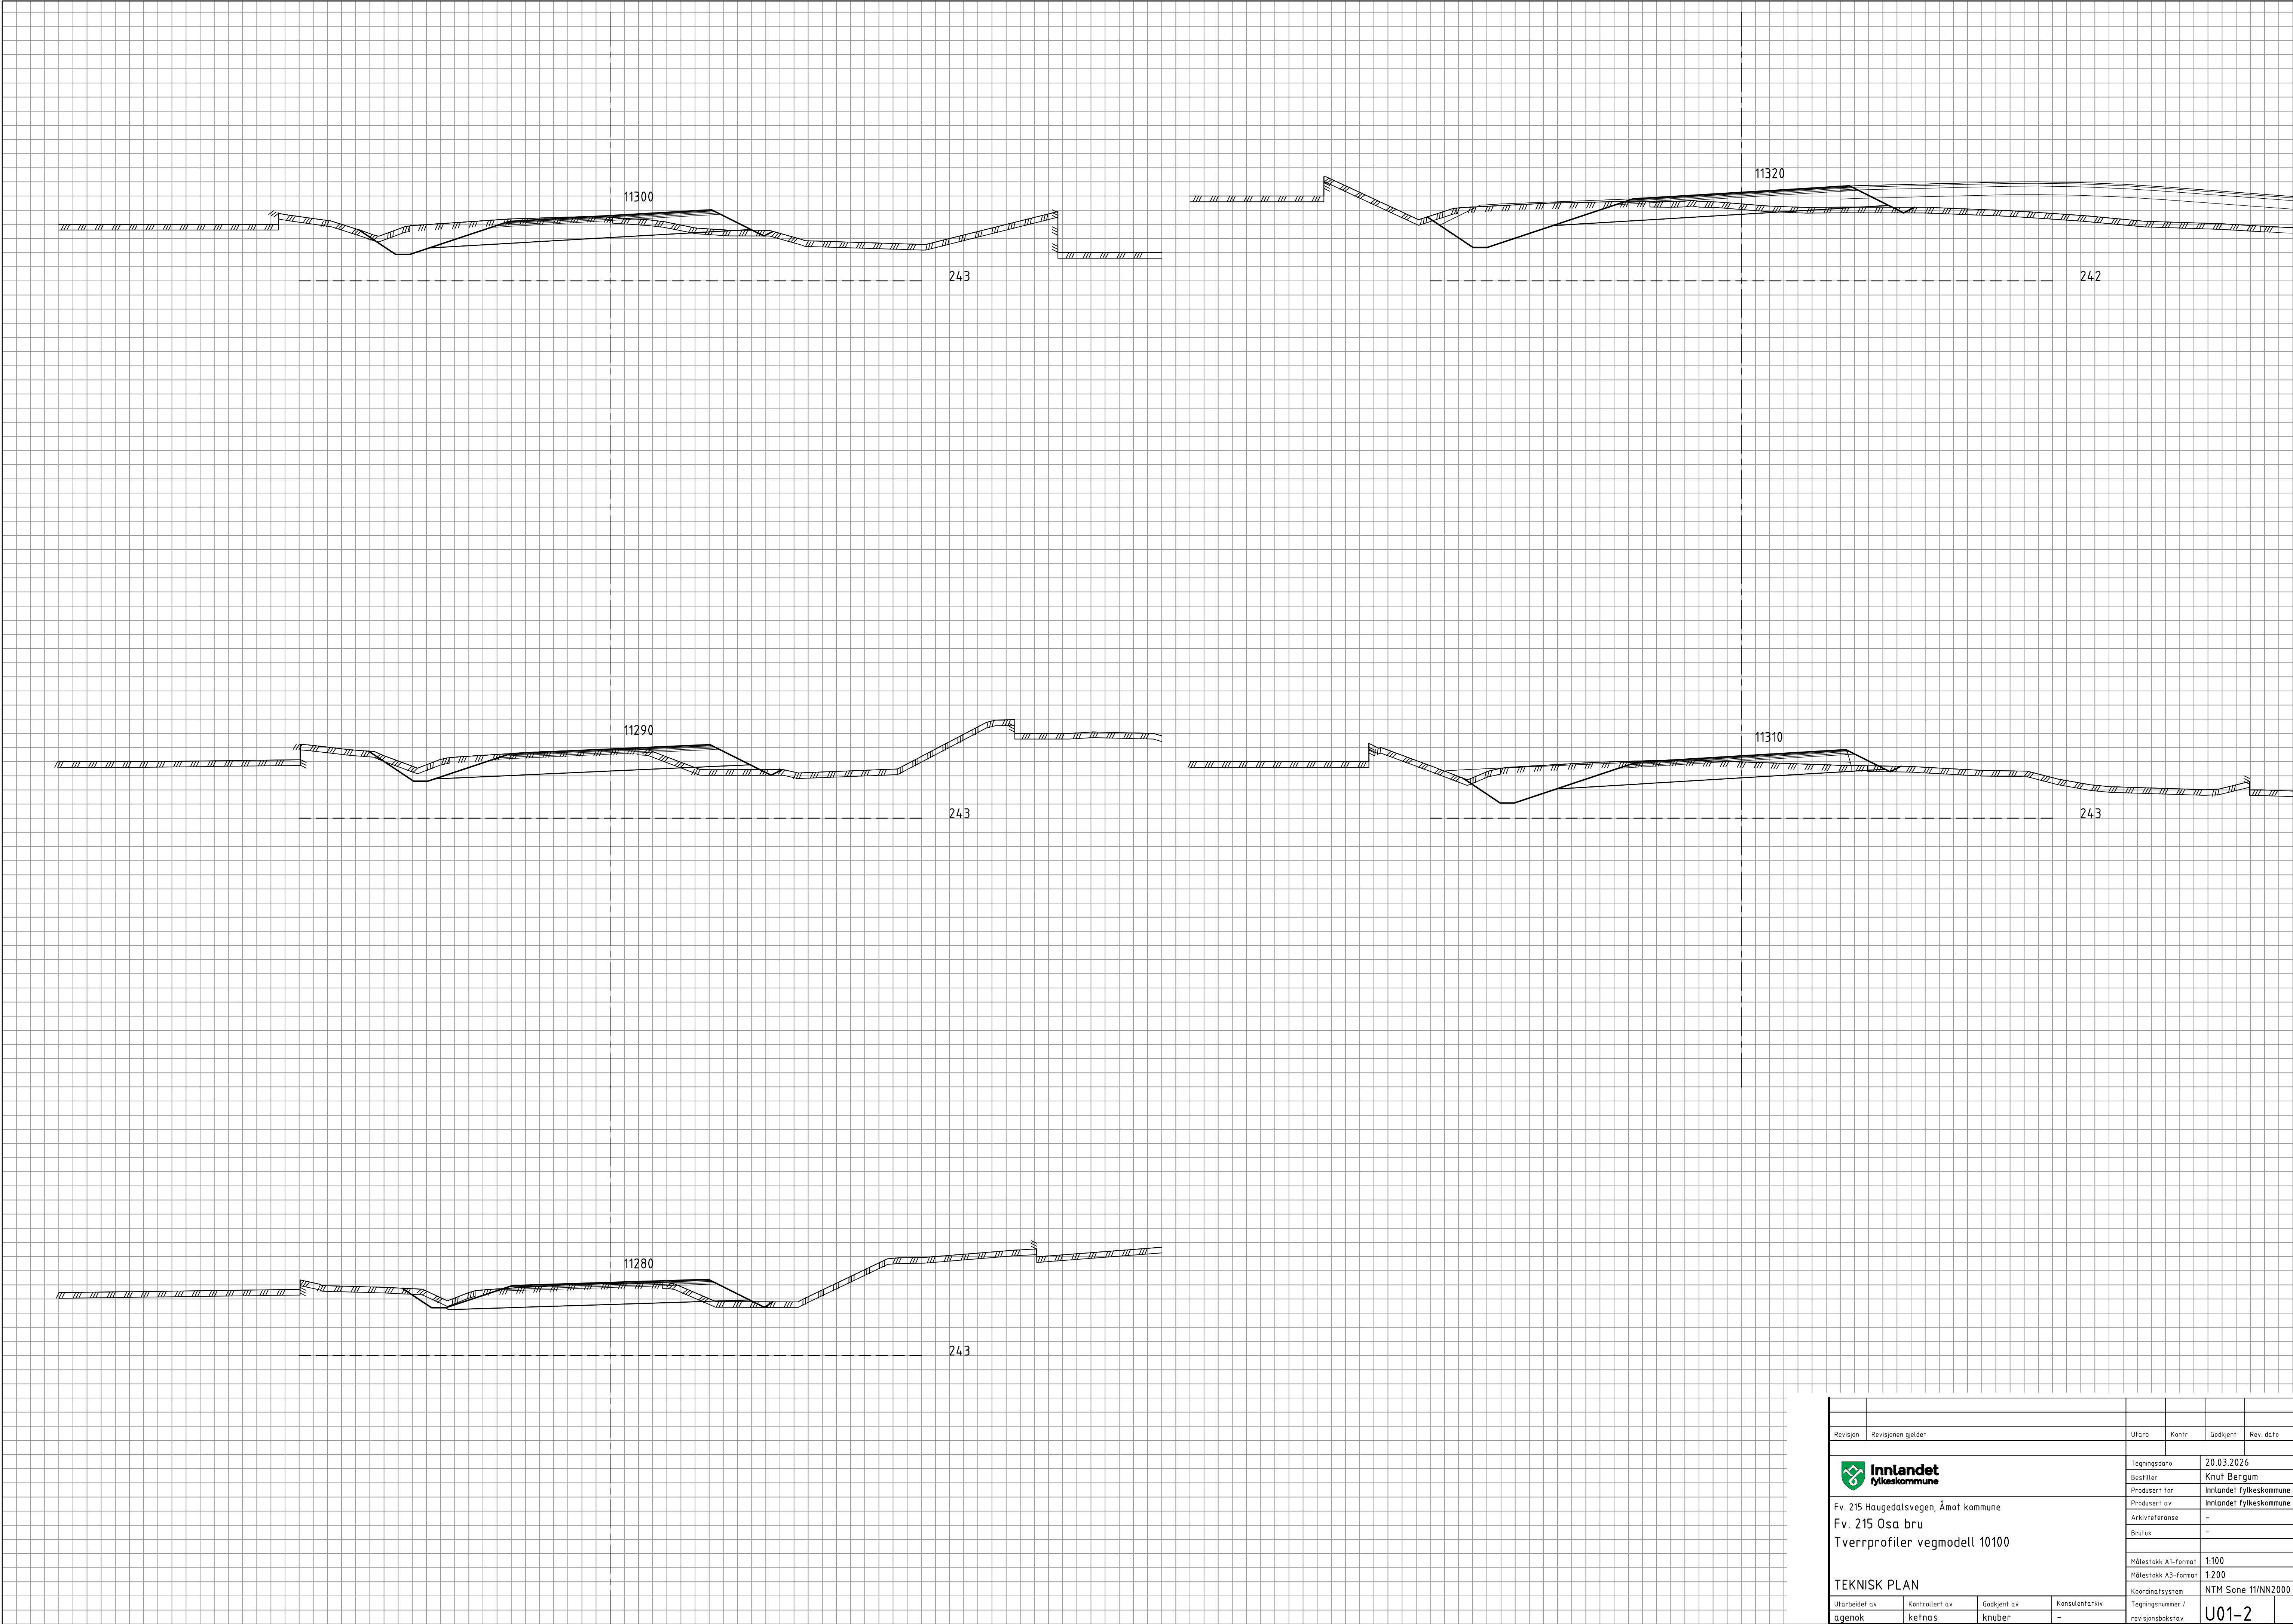


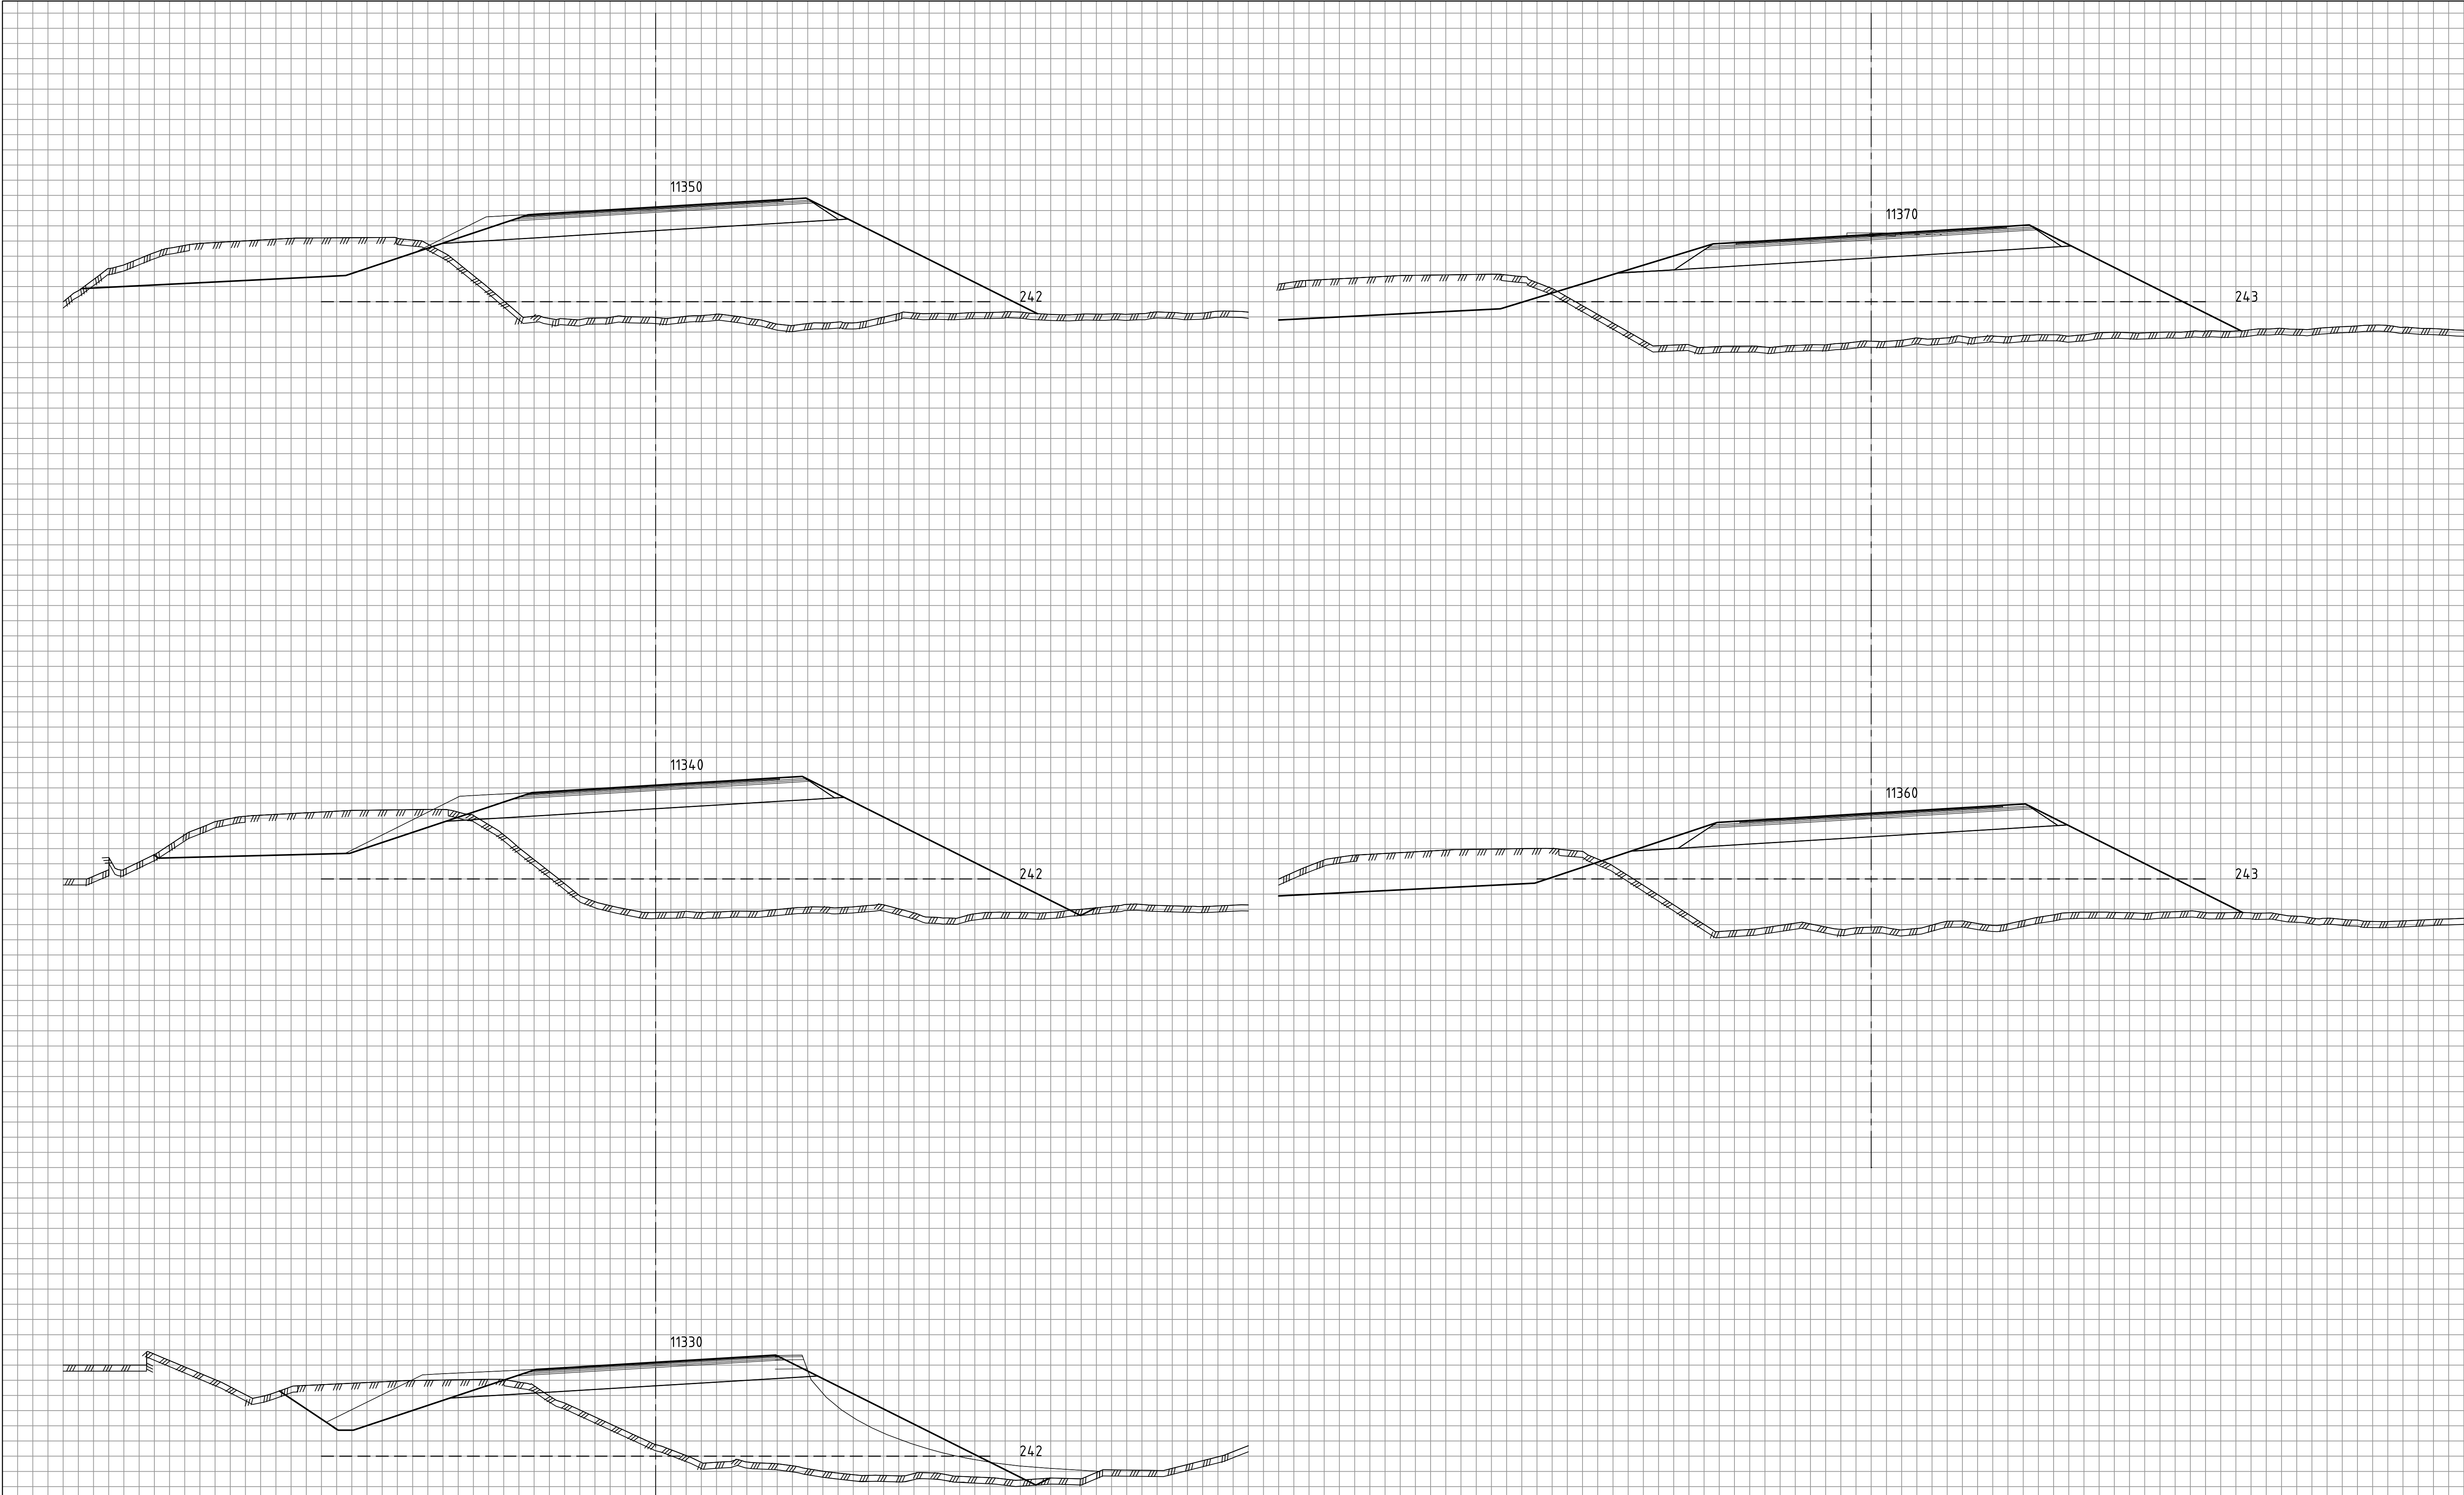


Revisjon	Revisjonen gjelder			Utarb	Kontr	Godkjent	Rev. dato	
 Innlandet fylkeskommune Fv. 215 Hagedalsvegen, Åmot kommune Fv. 215 Osa bru Tverrprofiler vegmodell 10100				Tegningsdato		20.03.2026		
				Bestiller		Knut Bergum		
				Produsert for		Innlandet fylkeskommune		
				Produsert av		Innlandet fylkeskommune		
				Arkivreferanse		-		
				Brukt		-		
				Målestokk A1-format		1:100		
				Målestokk A3-format		1:200		
				Koordinatsystem		NTM Sone 11/NN2000		
				Tegningsnummer / revisjonsbokstav		U01-3		

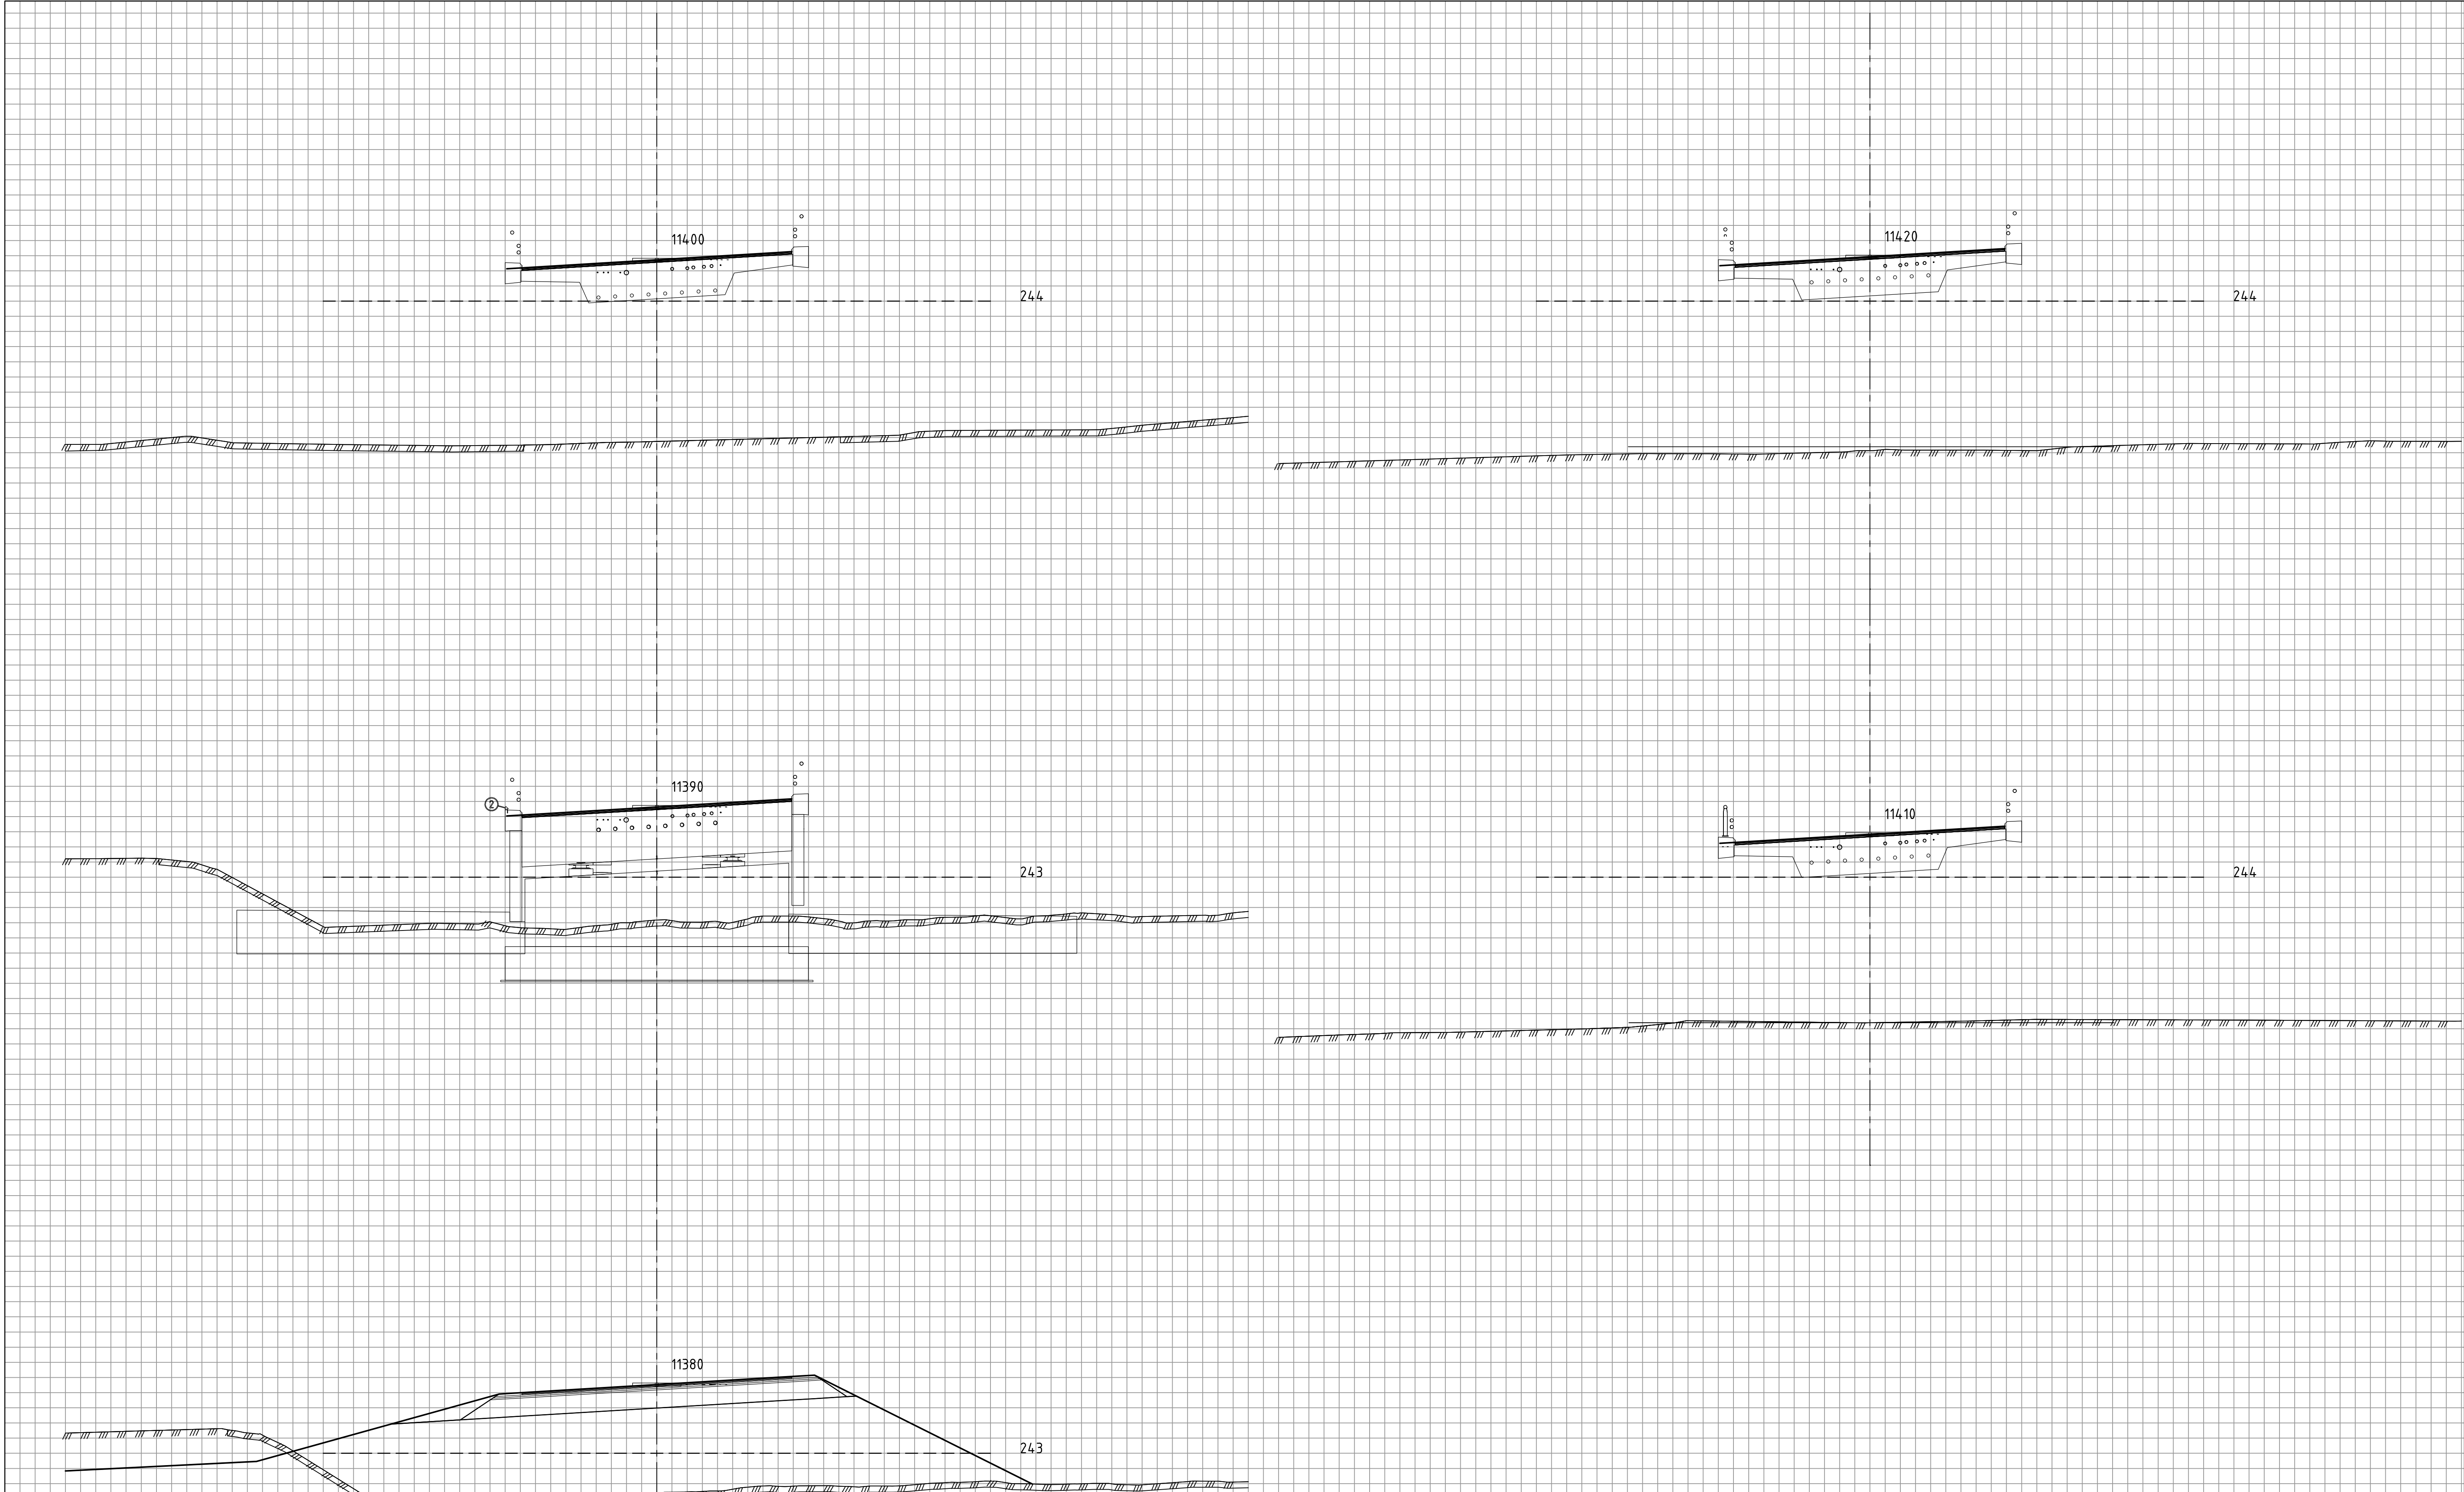


Revisjon	Revisjonen gjelder			Utarb	Kontr	Godkjent	Rev dato	
 Innlandet fylkeskommune Fv. 215 Hagedalsvegen, Åmot kommune Fv. 215 Osa bru Tverrprofiler vegmodell 10100 TEKNISK PLAN				Tegningsdato		20.03.2026		
				Bestiller		Knut Bergum		
				Produsert for		Innlandet fylkeskommune		
				Produsert av		Innlandet fylkeskommune		
				Arkivreferanse		-		
				Brutus		-		
				Målestokk A1-format		1:100		
				Målestokk A3-format		1:200		
				Koordinatsystem		NTM Sone 11/NN2000		
				Utarbeidet av		Kontrollert av	Godkjent av	Konsulentarkiv
agenok	ketnas	knuber	-	revisjonsbokstav		U01-4		

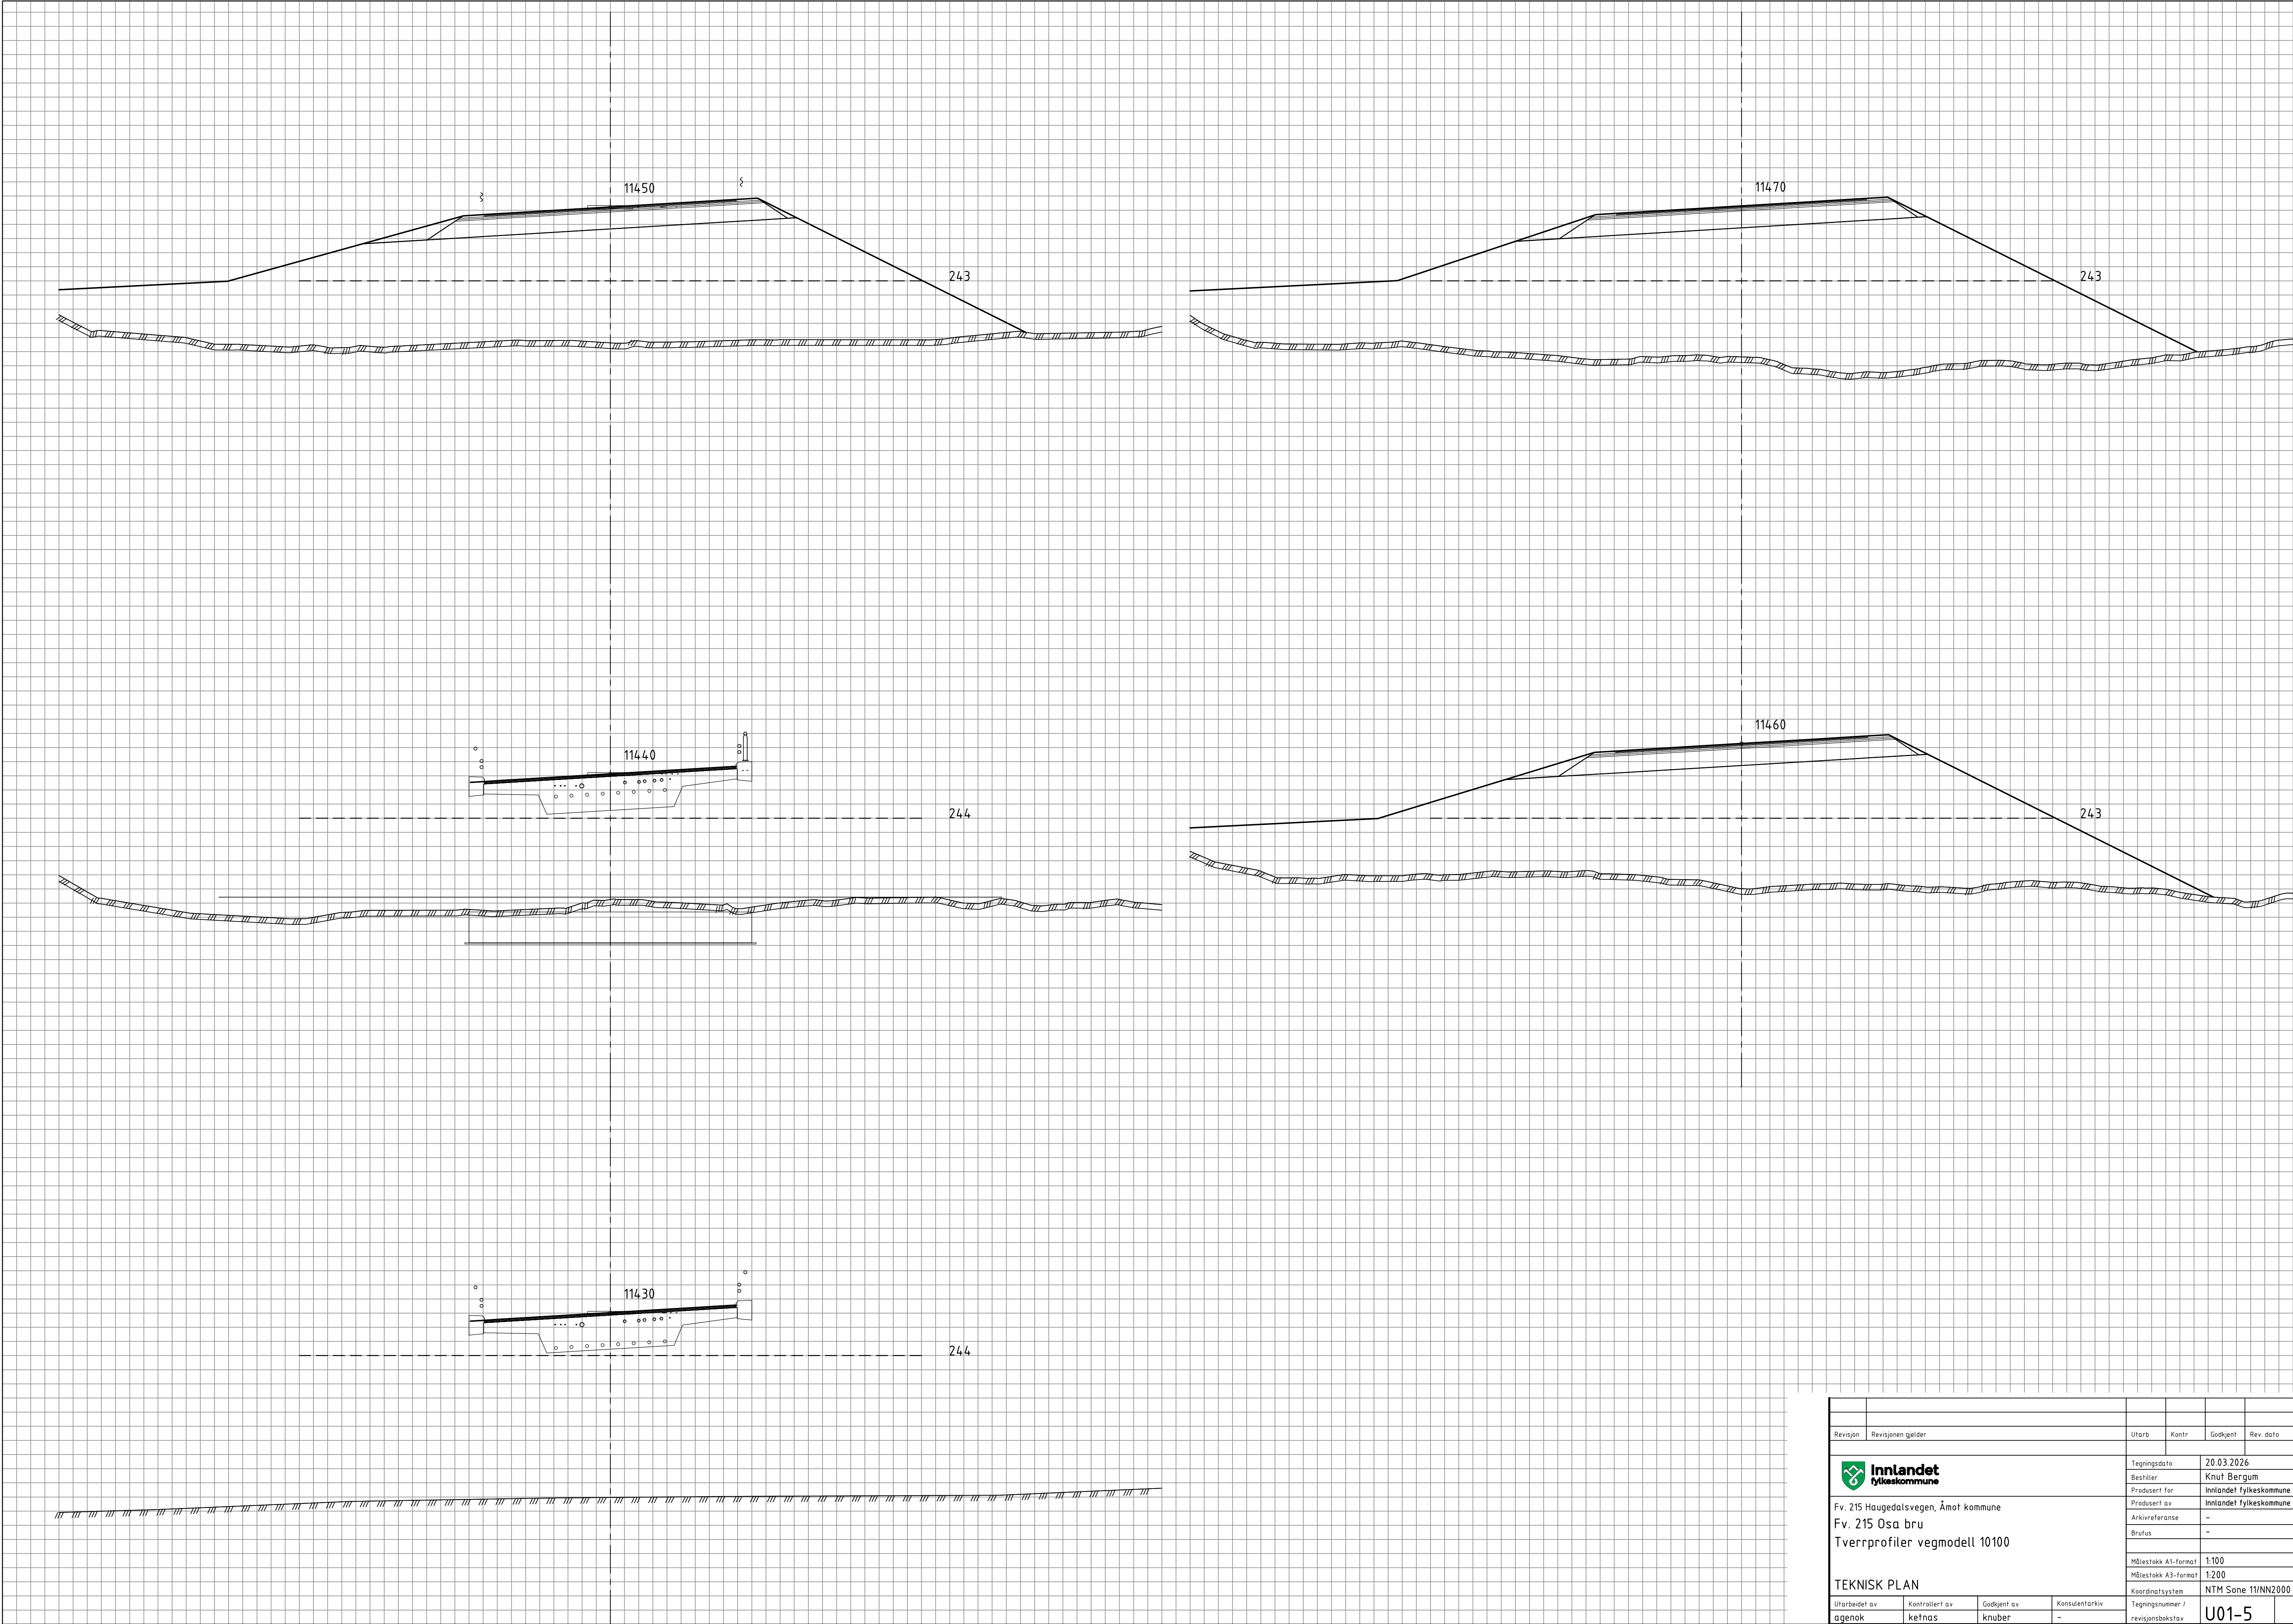


Revisjon	Revisjonen gjelder		Utarb	Kontr	Godkjent
					Rev. dato
 Innlandet fylkeskommune Fv. 215 Haugedalsvegen, Åmot kommune Fv. 215 Osa bru Tverrprofiler vegmodell 10100 TEKNISK PLAN			Tegningsdato		20.03.2026
			Bestiller		Knut Bergum
			Produsert for		Innlandet fylkeskommune
			Produsert av		Innlandet fylkeskommune
			Arkivreferanse		-
			Brutus		-
			Målestokk A1-format		1:100
			Målestokk A3-format		1:200
			Koordinatsystem		NTM Sone 11/NN2000
Utarbeidet av	Kontrollert av	Godkjent av	Konsulentarkiv		Tegningsnummer /
agenøk	ketnas	knuber	-		revisjonsboksnavn
					U01-5

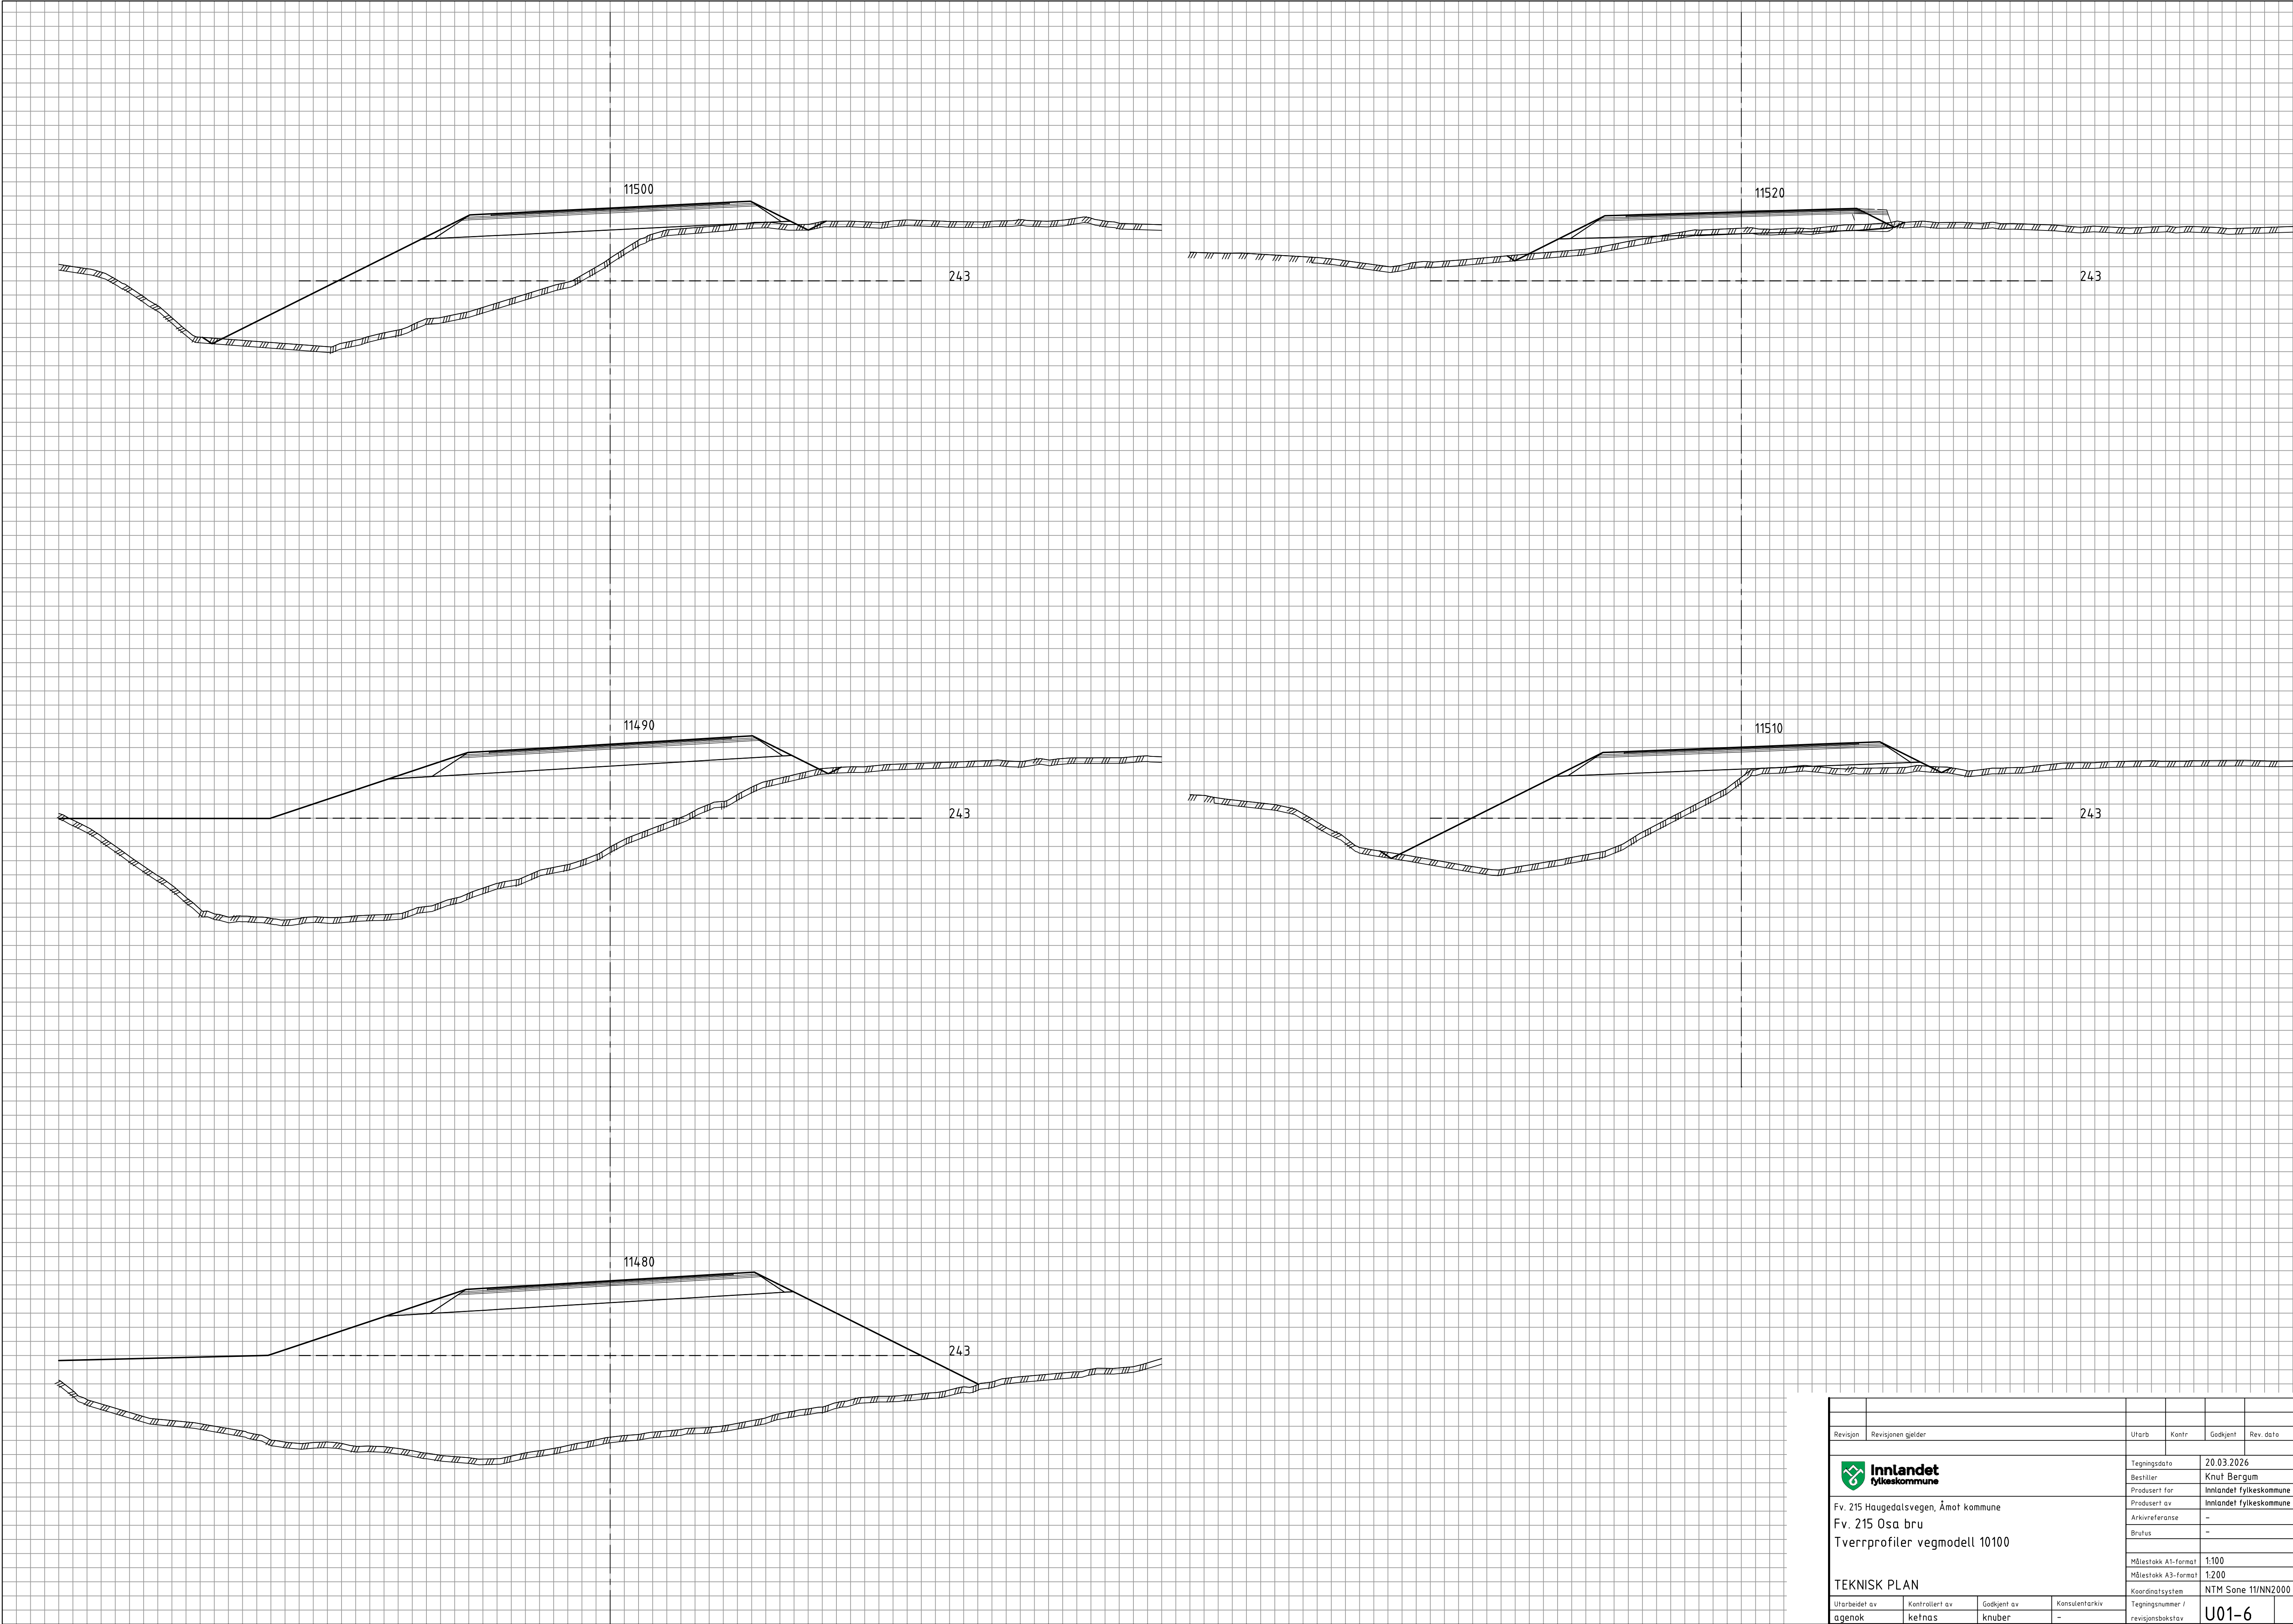


Revisjon	Revisjonen gjelder				Utarb	Kontr	Godkjent	Rev. dato
 Innlandet fylkeskommune Fv. 215 Haugedalsvegen, Åmot kommune Fv. 215 Osa bru Tverrprofiler vegmodell 10100					Tegningsdato		20.03.2026	
					Bestiller		Knut Bergum	
					Produsert for		Innlandet fylkeskommune	
					Produsert av		Innlandet fylkeskommune	
					Arkivreferanse		-	
					Brutus		-	
					Målestokk A1-format		1:100	
TEKNISK PLAN					Målestokk A3-format		1:200	
					Koordinatsystem		NTM Sone 11/NN2000	
Utarbeidet av	Kontrollert av	Godkjent av	Konsulentarkiv		Tegningsnummer /		U01-6	
agenok	ketnas	knuber	-		revisjonsbokstav			

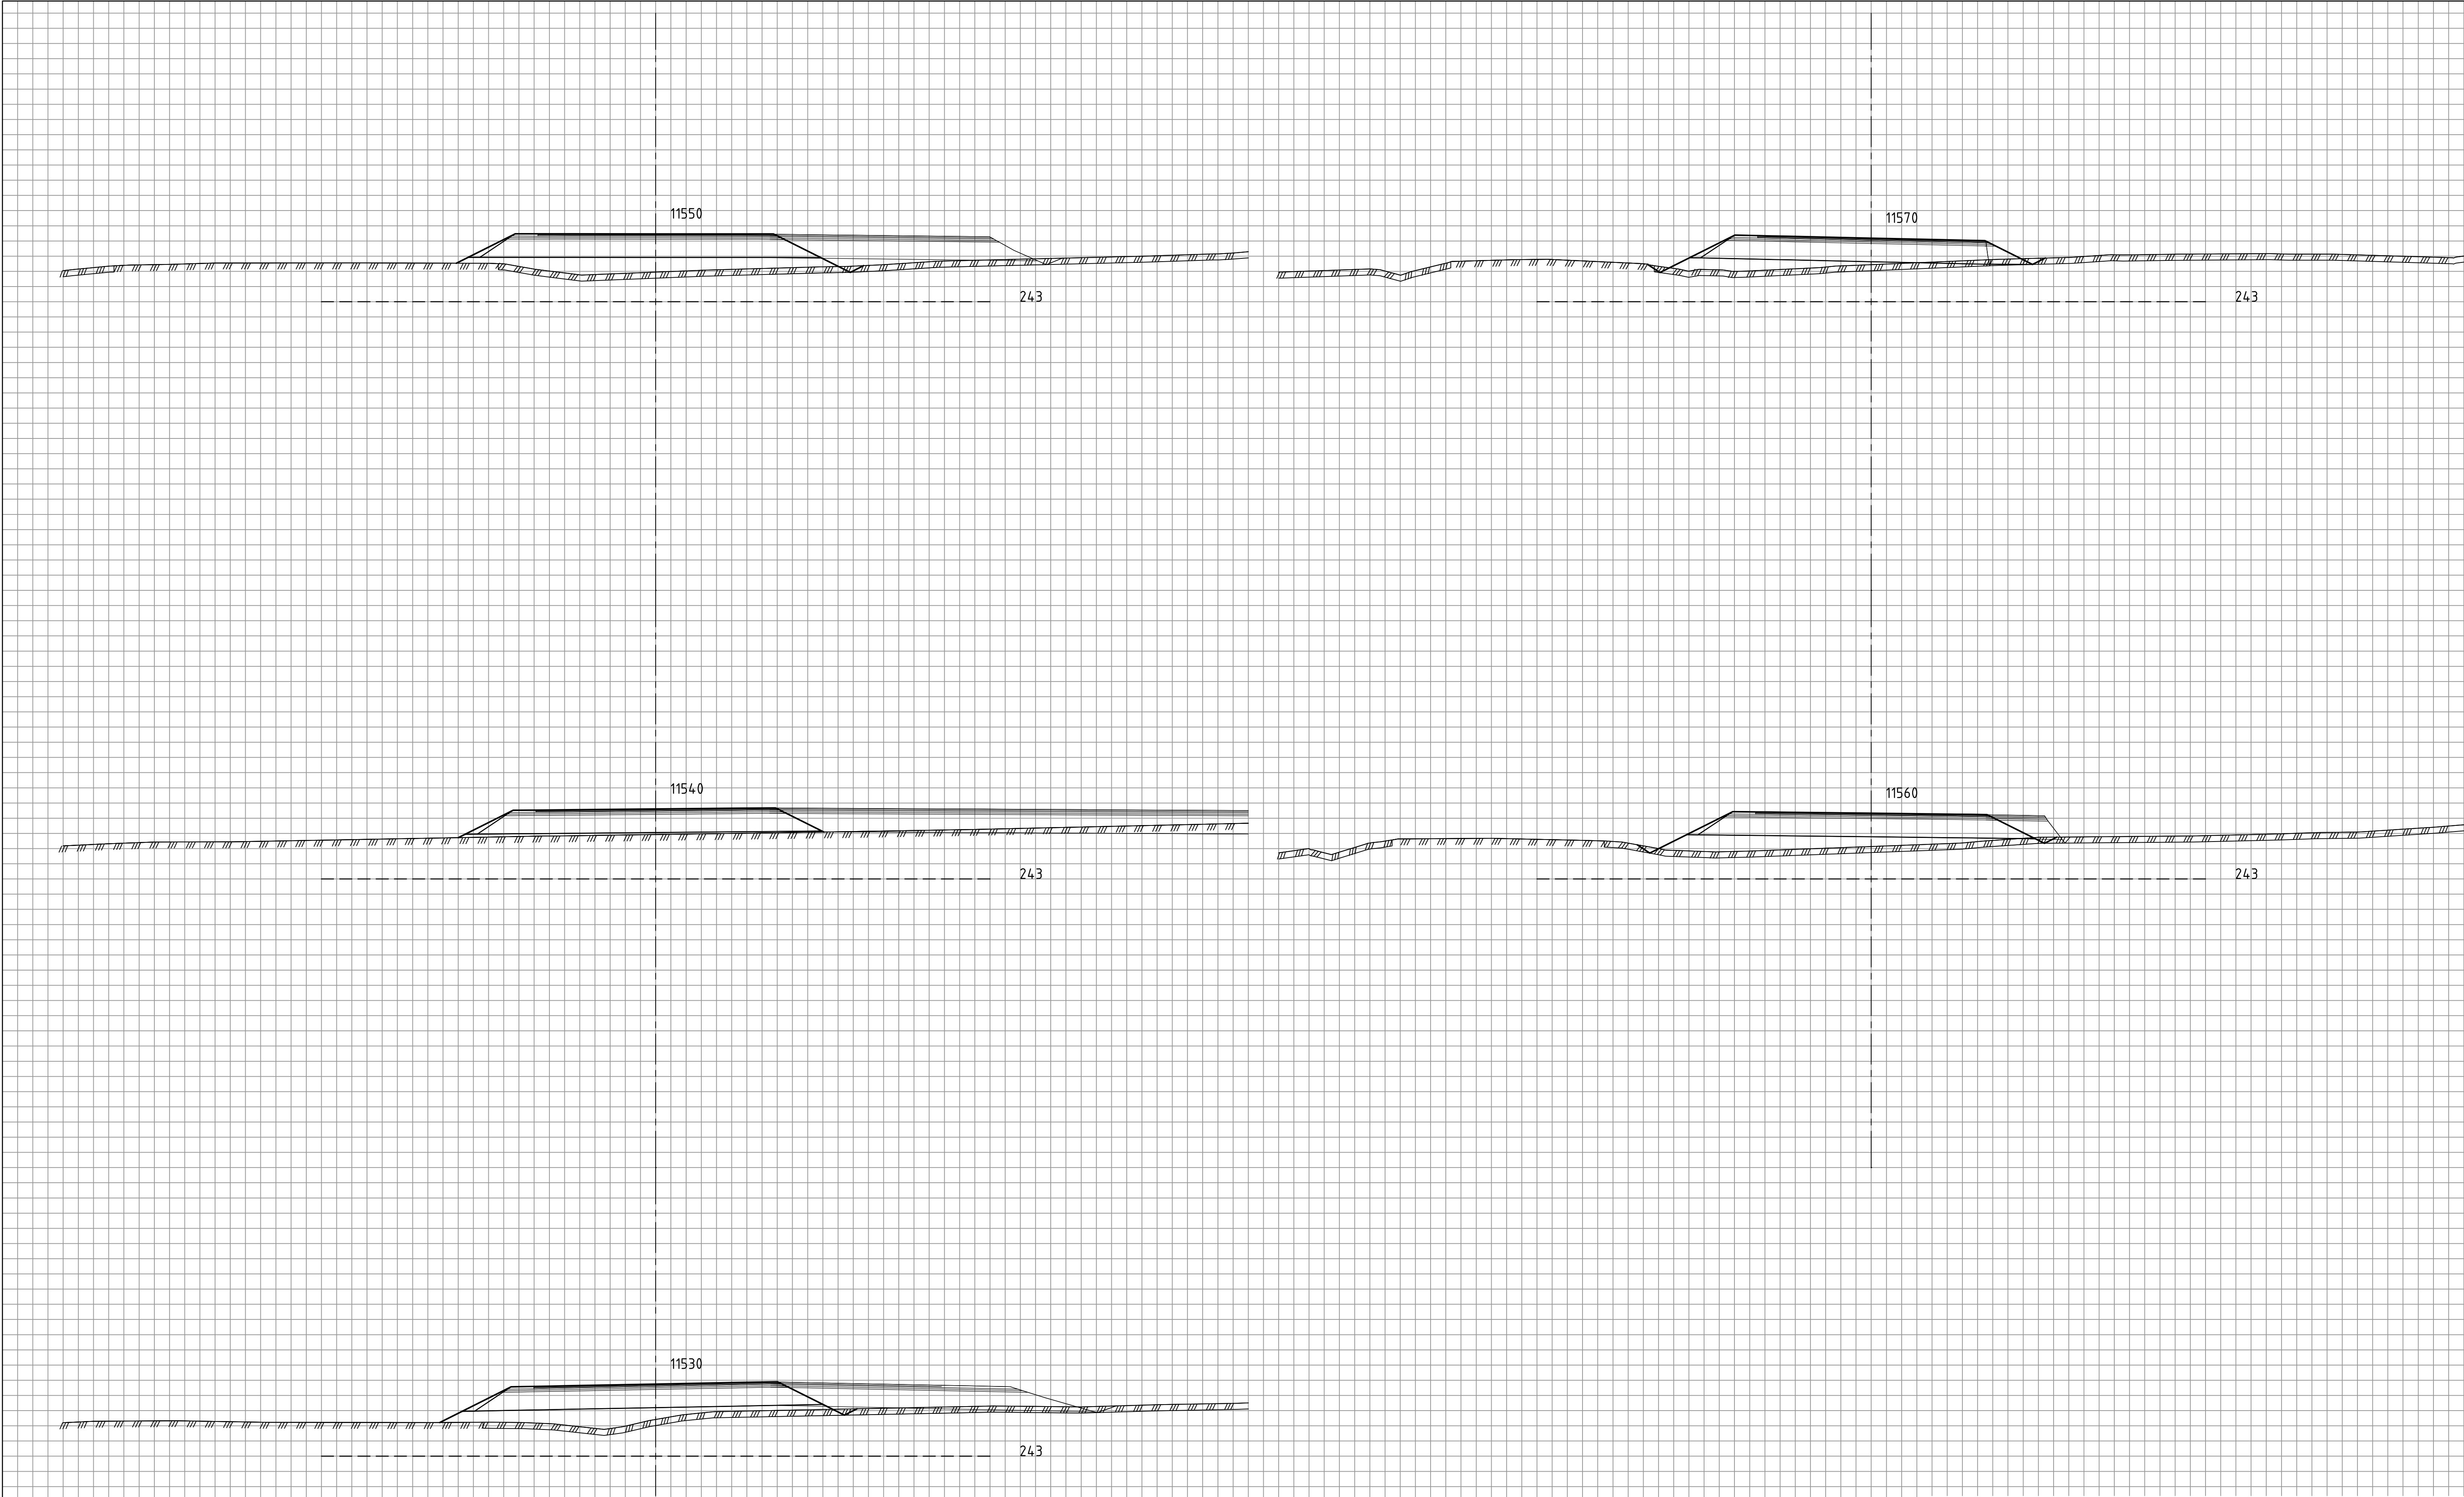


Revisjon	Revisjonen gjelder			Utarb	Kontr	Godkjent	Rev. dato	
 Innlandet fylkeskommune Fv. 215 Haugedalsvegen, Åmot kommune Fv. 215 Osa bru Tverrprofiler vegmodell 10100				Tegningsdato		20.03.2026		
				Bestiller		Knut Bergum		
				Produsert for		Innlandet fylkeskommune		
				Produsert av		Innlandet fylkeskommune		
				Arkivreferanse		-		
				Brukt		-		
				Målestokk A1-format		1:100		
				Målestokk A3-format		1:200		
				Koordinatsystem		NTM Sone 11/NN2000		
				Tegningsnummer / revisjonsboksav		U01-7		

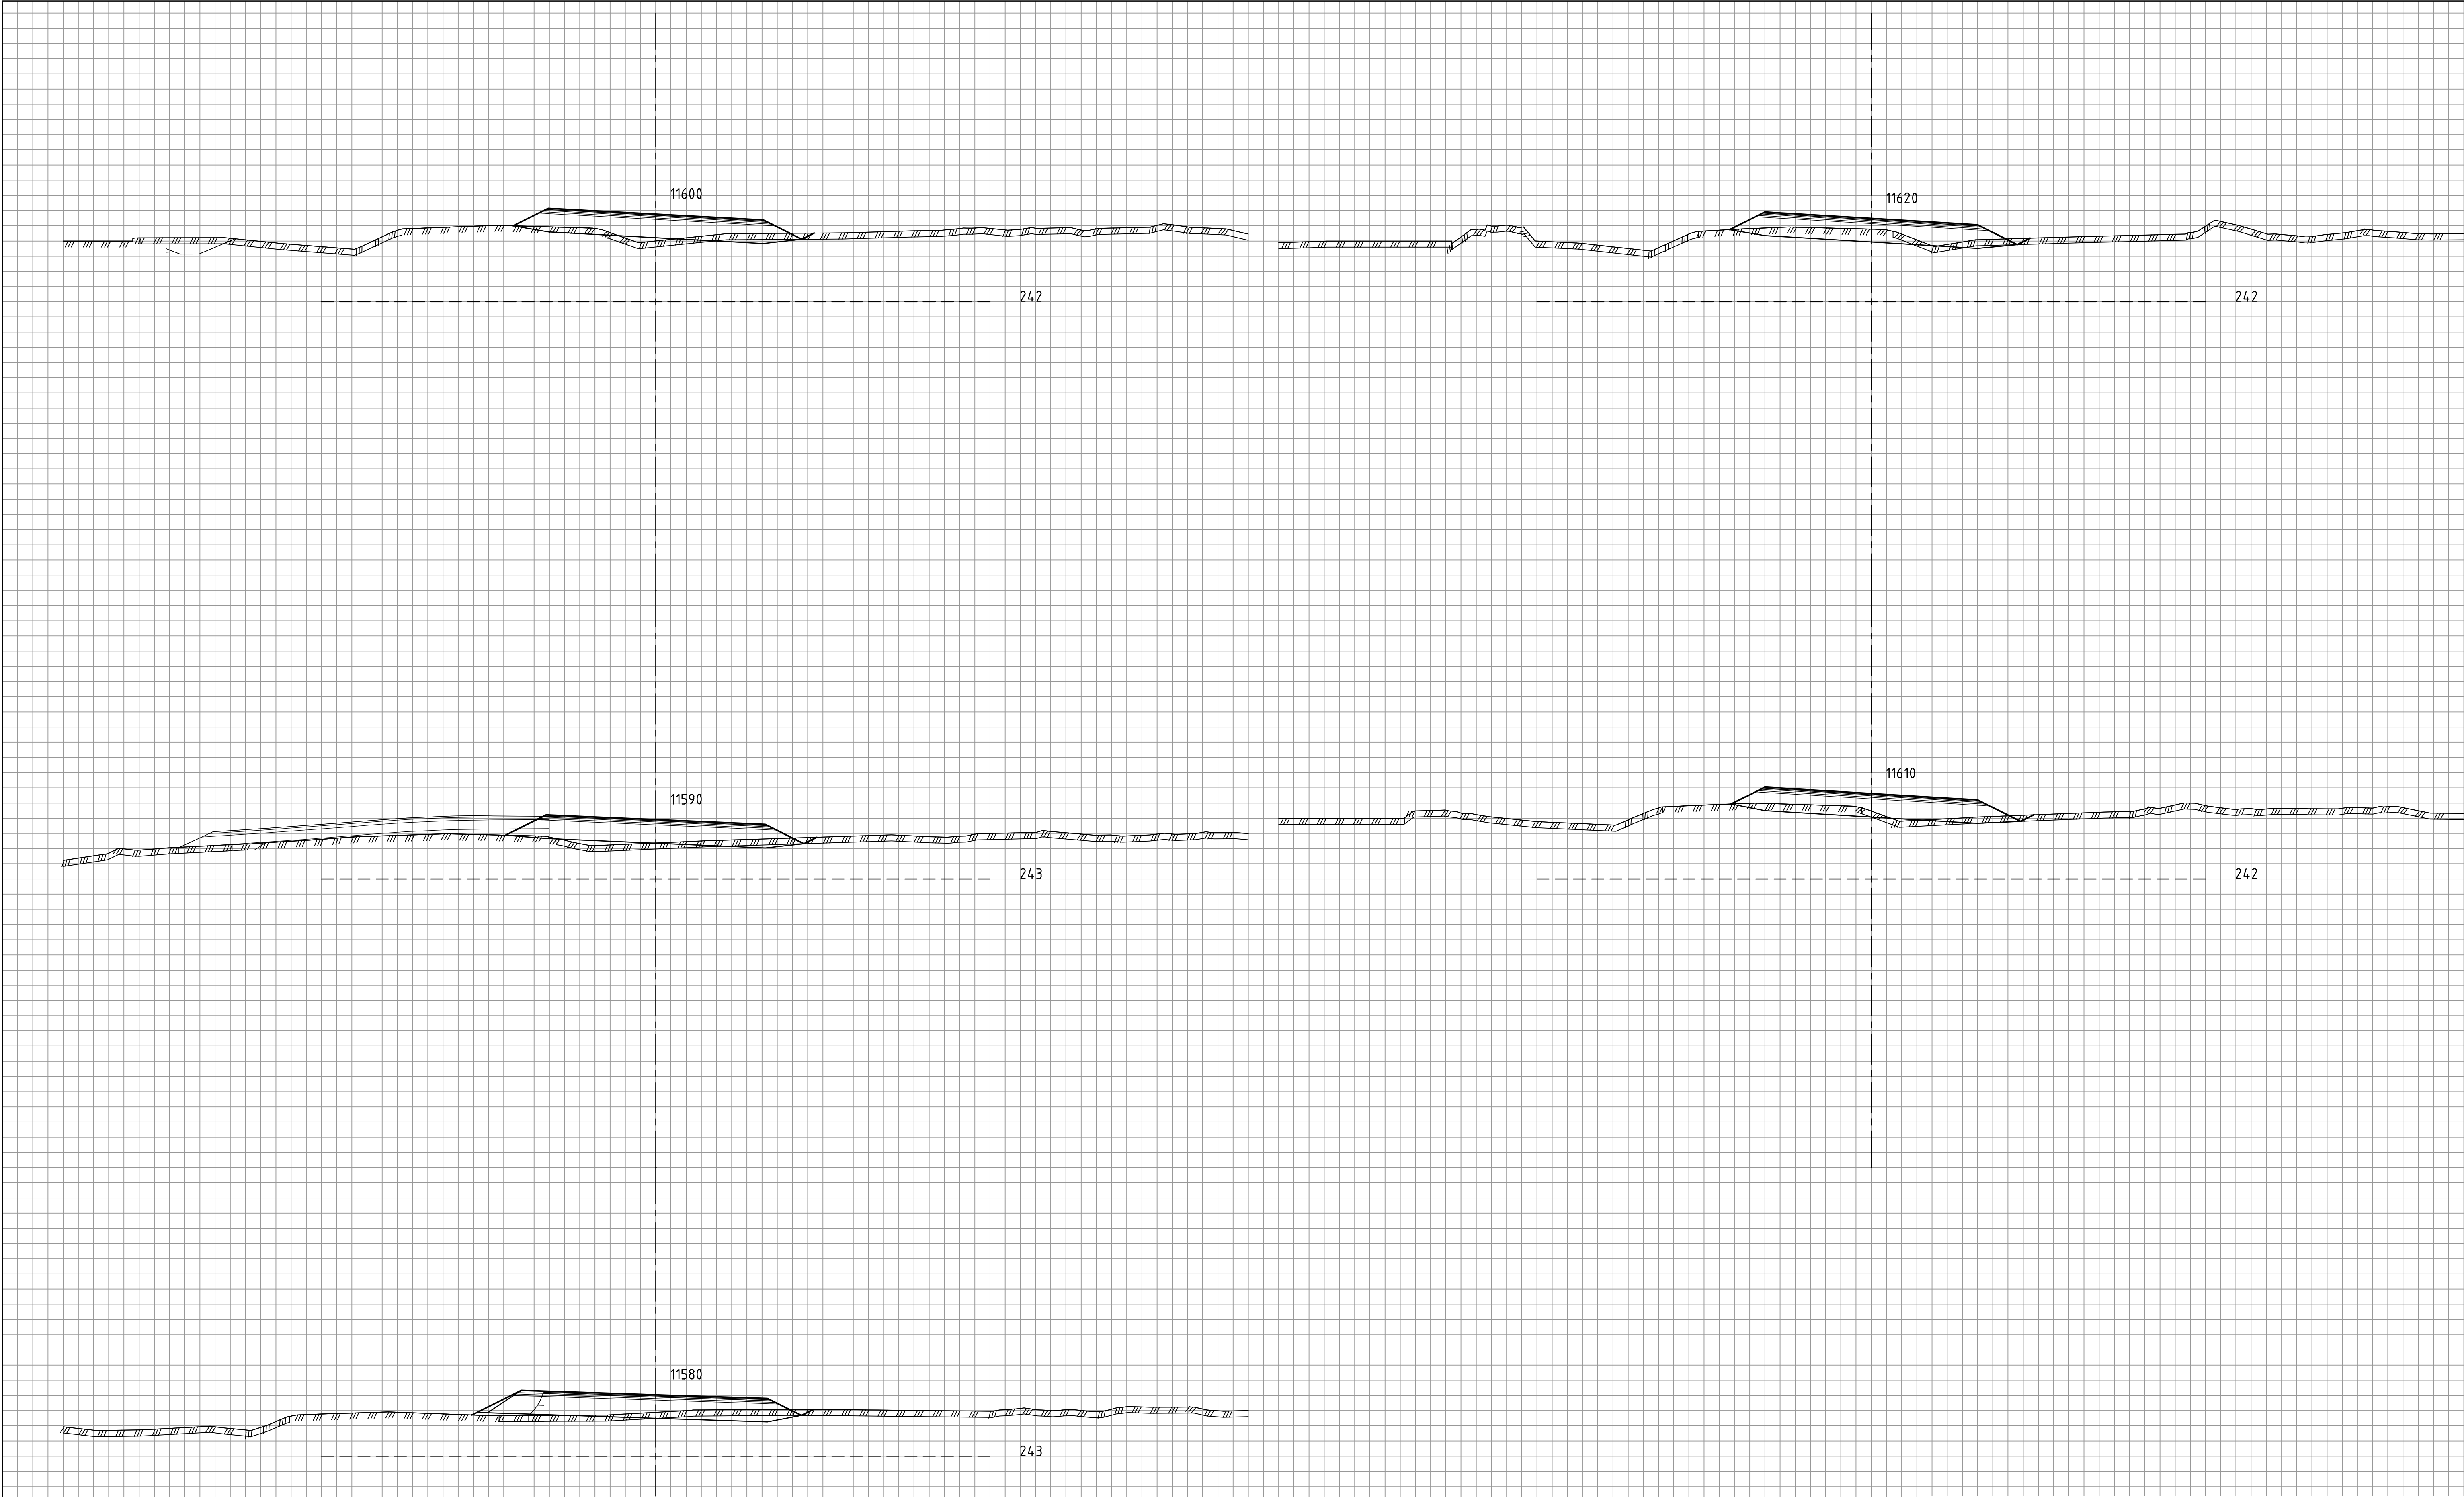


Revisjon	Revisjonen gjelder			Utarb	Kontr	Godkjent	Rev. dato	
 Innlandet fylkeskommune Fv. 215 Haugedalsvegen, Åmot kommune Fv. 215 Osa bru Tverrprofiler vegmodell 10100				Tegningsdato		20.03.2026		
				Bestiller		Knut Bergum		
				Produsert for		Innlandet fylkeskommune		
				Produsert av		Innlandet fylkeskommune		
				Arkivreferanse		-		
				Bruks		-		
				Målestokk A1-format		1:100		
				Målestokk A3-format		1:200		
				Koordinatsystem		NTM Sone 11/NN2000		
				Tegningsnummer / revisjonsbokstav		U01-8		

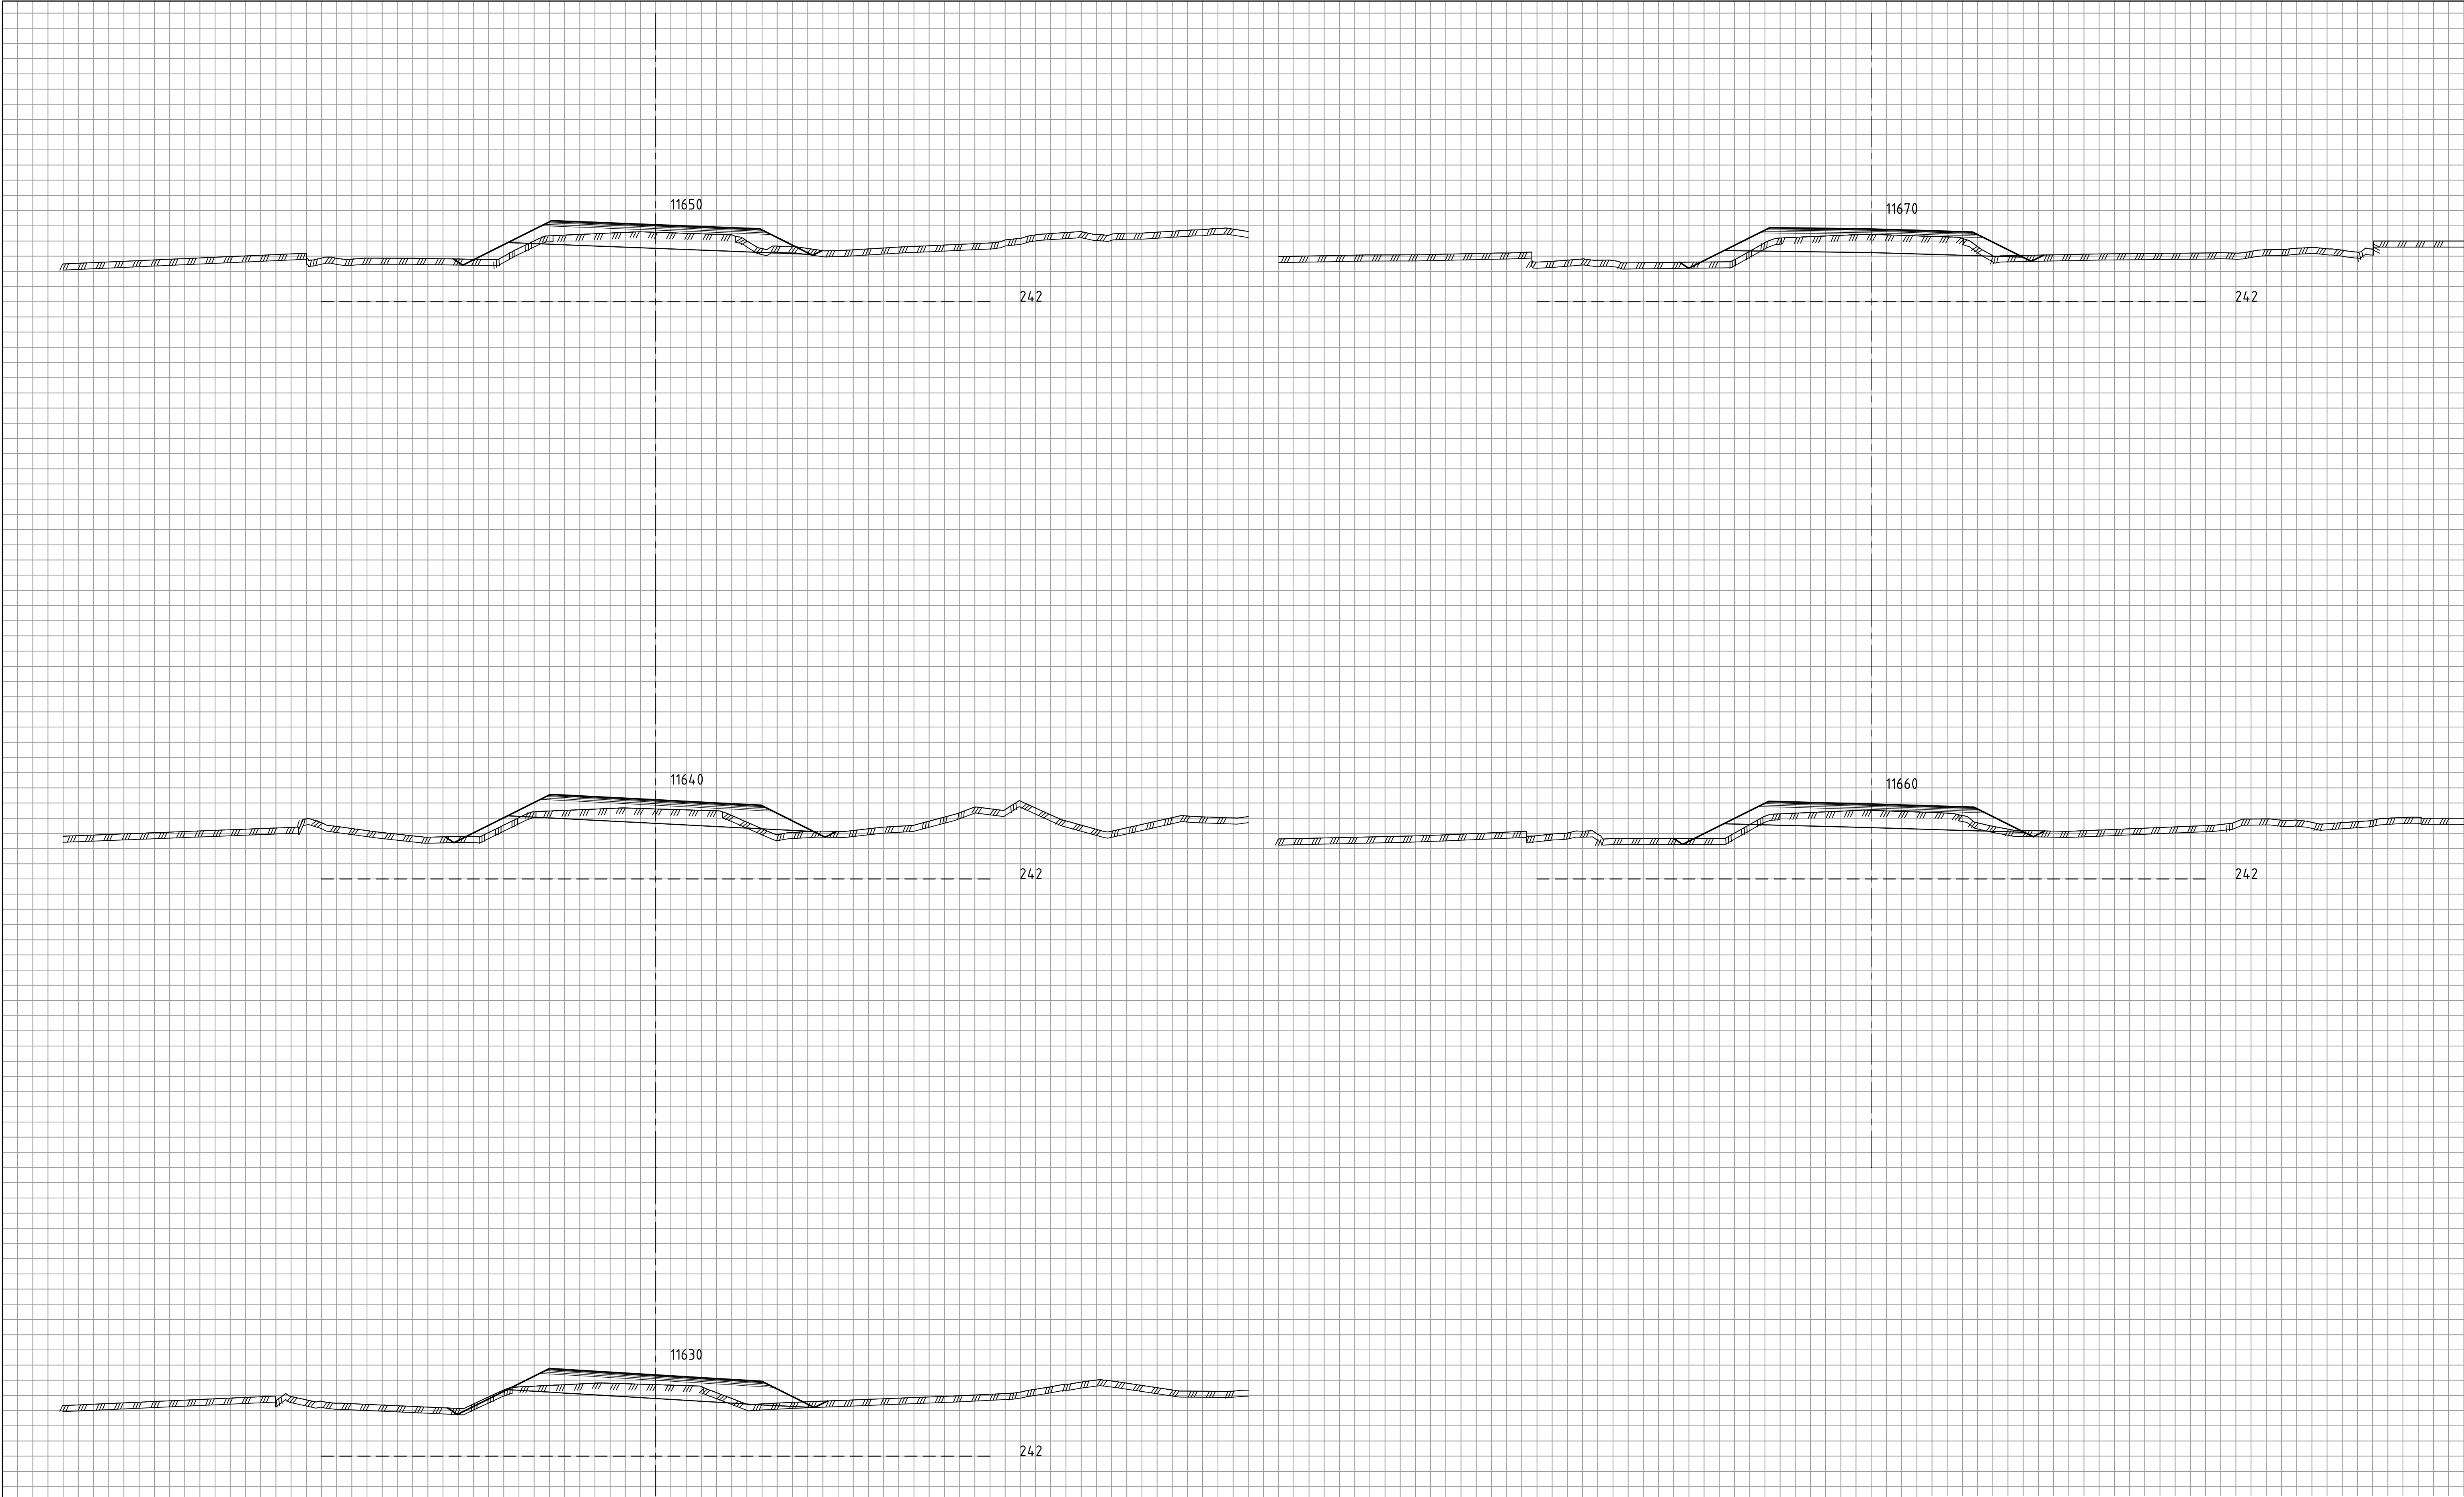

Revisjon	Revisjonen gjelder			Utarb	Kontr	Godkjent	Rev. dato	
 Innlandet fylkeskommune Fv. 215 Haugedalsvegen, Åmot kommune Fv. 215 Osa bru Tverrprofiler vegmodell 10100 TEKNISK PLAN				Tegningsdato		20.03.2026		
				Bestiller		Knut Bergum		
				Produsert for		Innlandet fylkeskommune		
				Produsert av		Innlandet fylkeskommune		
				Arkivreferanse		-		
				Brukt		-		
				Målestokk A1-format		1:100		
				Målestokk A3-format		1:200		
				Koordinatsystem		NTM Sone 11/NN2000		
				Tegningsnummer / revisjonsbokstav		U01-9		
Utarbeidet av	Kontrollert av	Godkjent av	Konsulentarkiv					
agenok	ketnas	knuber	-					

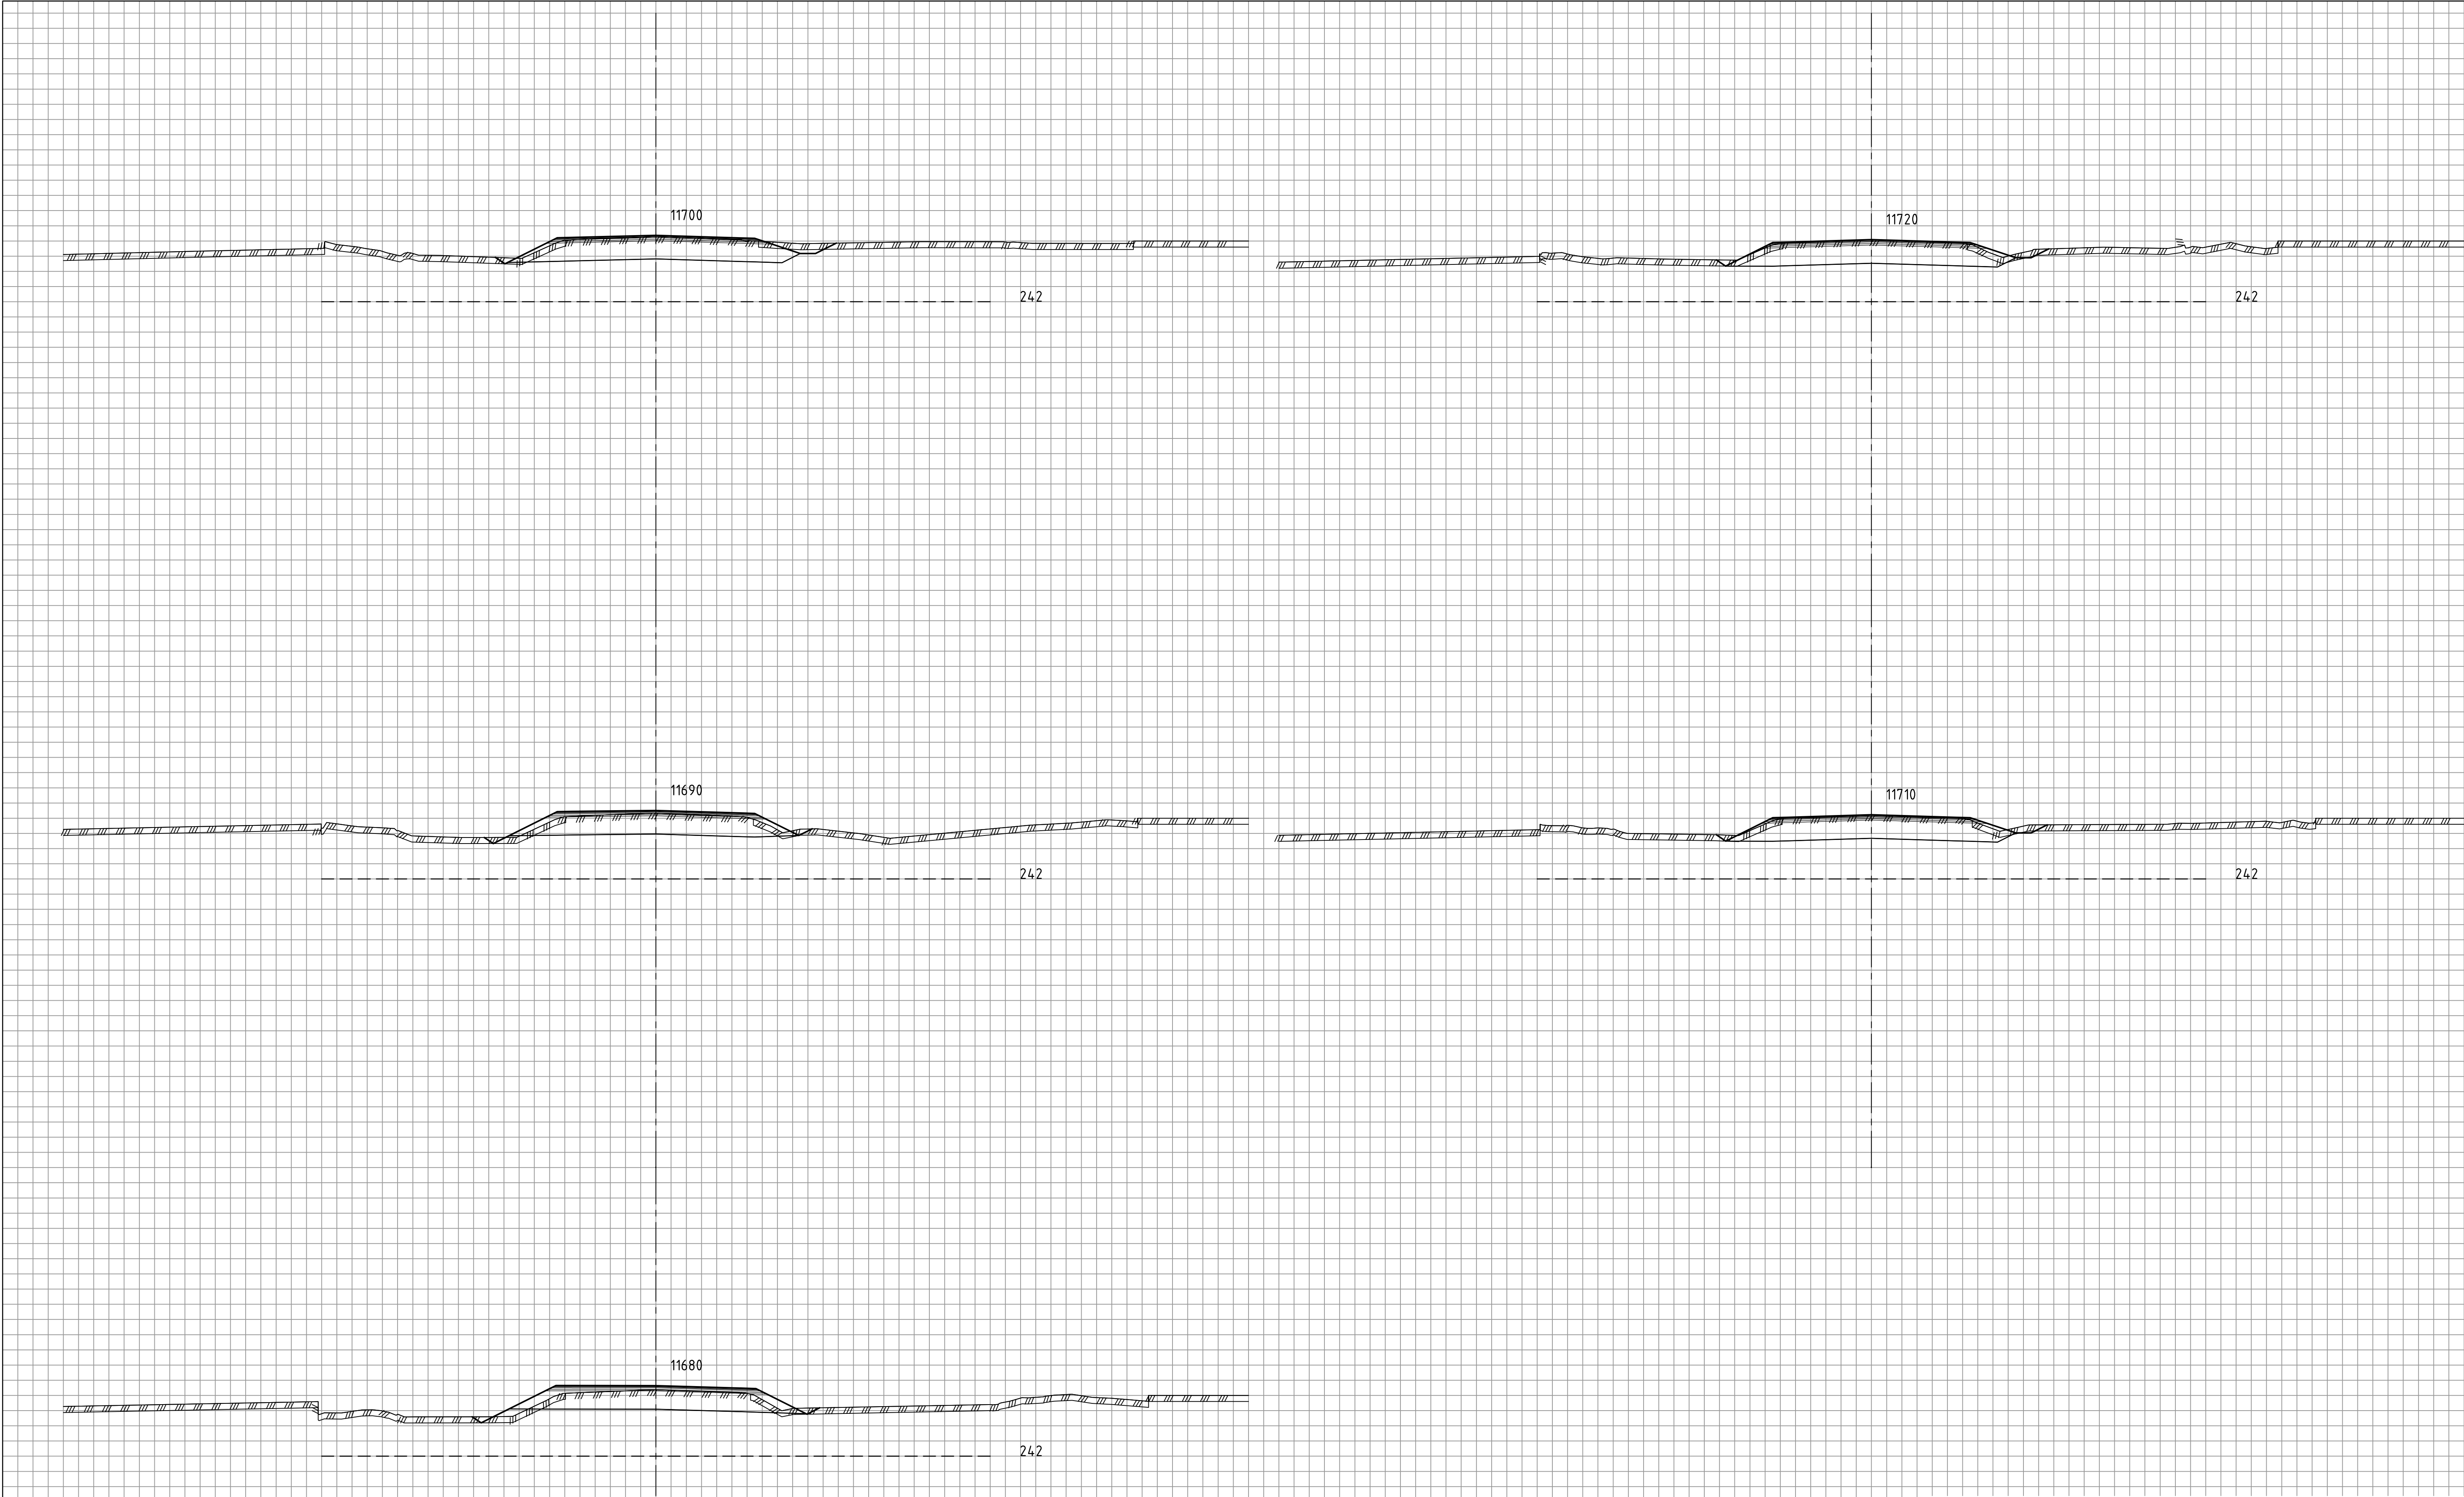


Revisjon	Revisjonen gjelder				Utarb	Kontr	Godkjent	Rev. dato
 Innlandet fylkeskommune Fv. 215 Haugedalsvegen, Åmot kommune Fv. 215 Osa bru Tverrprofiler vegmodell 10100					Tegningsdato		20.03.2026	
					Bestiller		Knut Bergum	
					Produsert for		Innlandet fylkeskommune	
					Produsert av		Innlandet fylkeskommune	
					Arkivreferanse		-	
					Brutus		-	
					Målestokk A1-format		1:100	
					Målestokk A3-format		1:200	
					Koordinatsystem		NTM Sone 11/NN2000	
					Tegningsnummer / revisjonsboksnavn		U01-10	

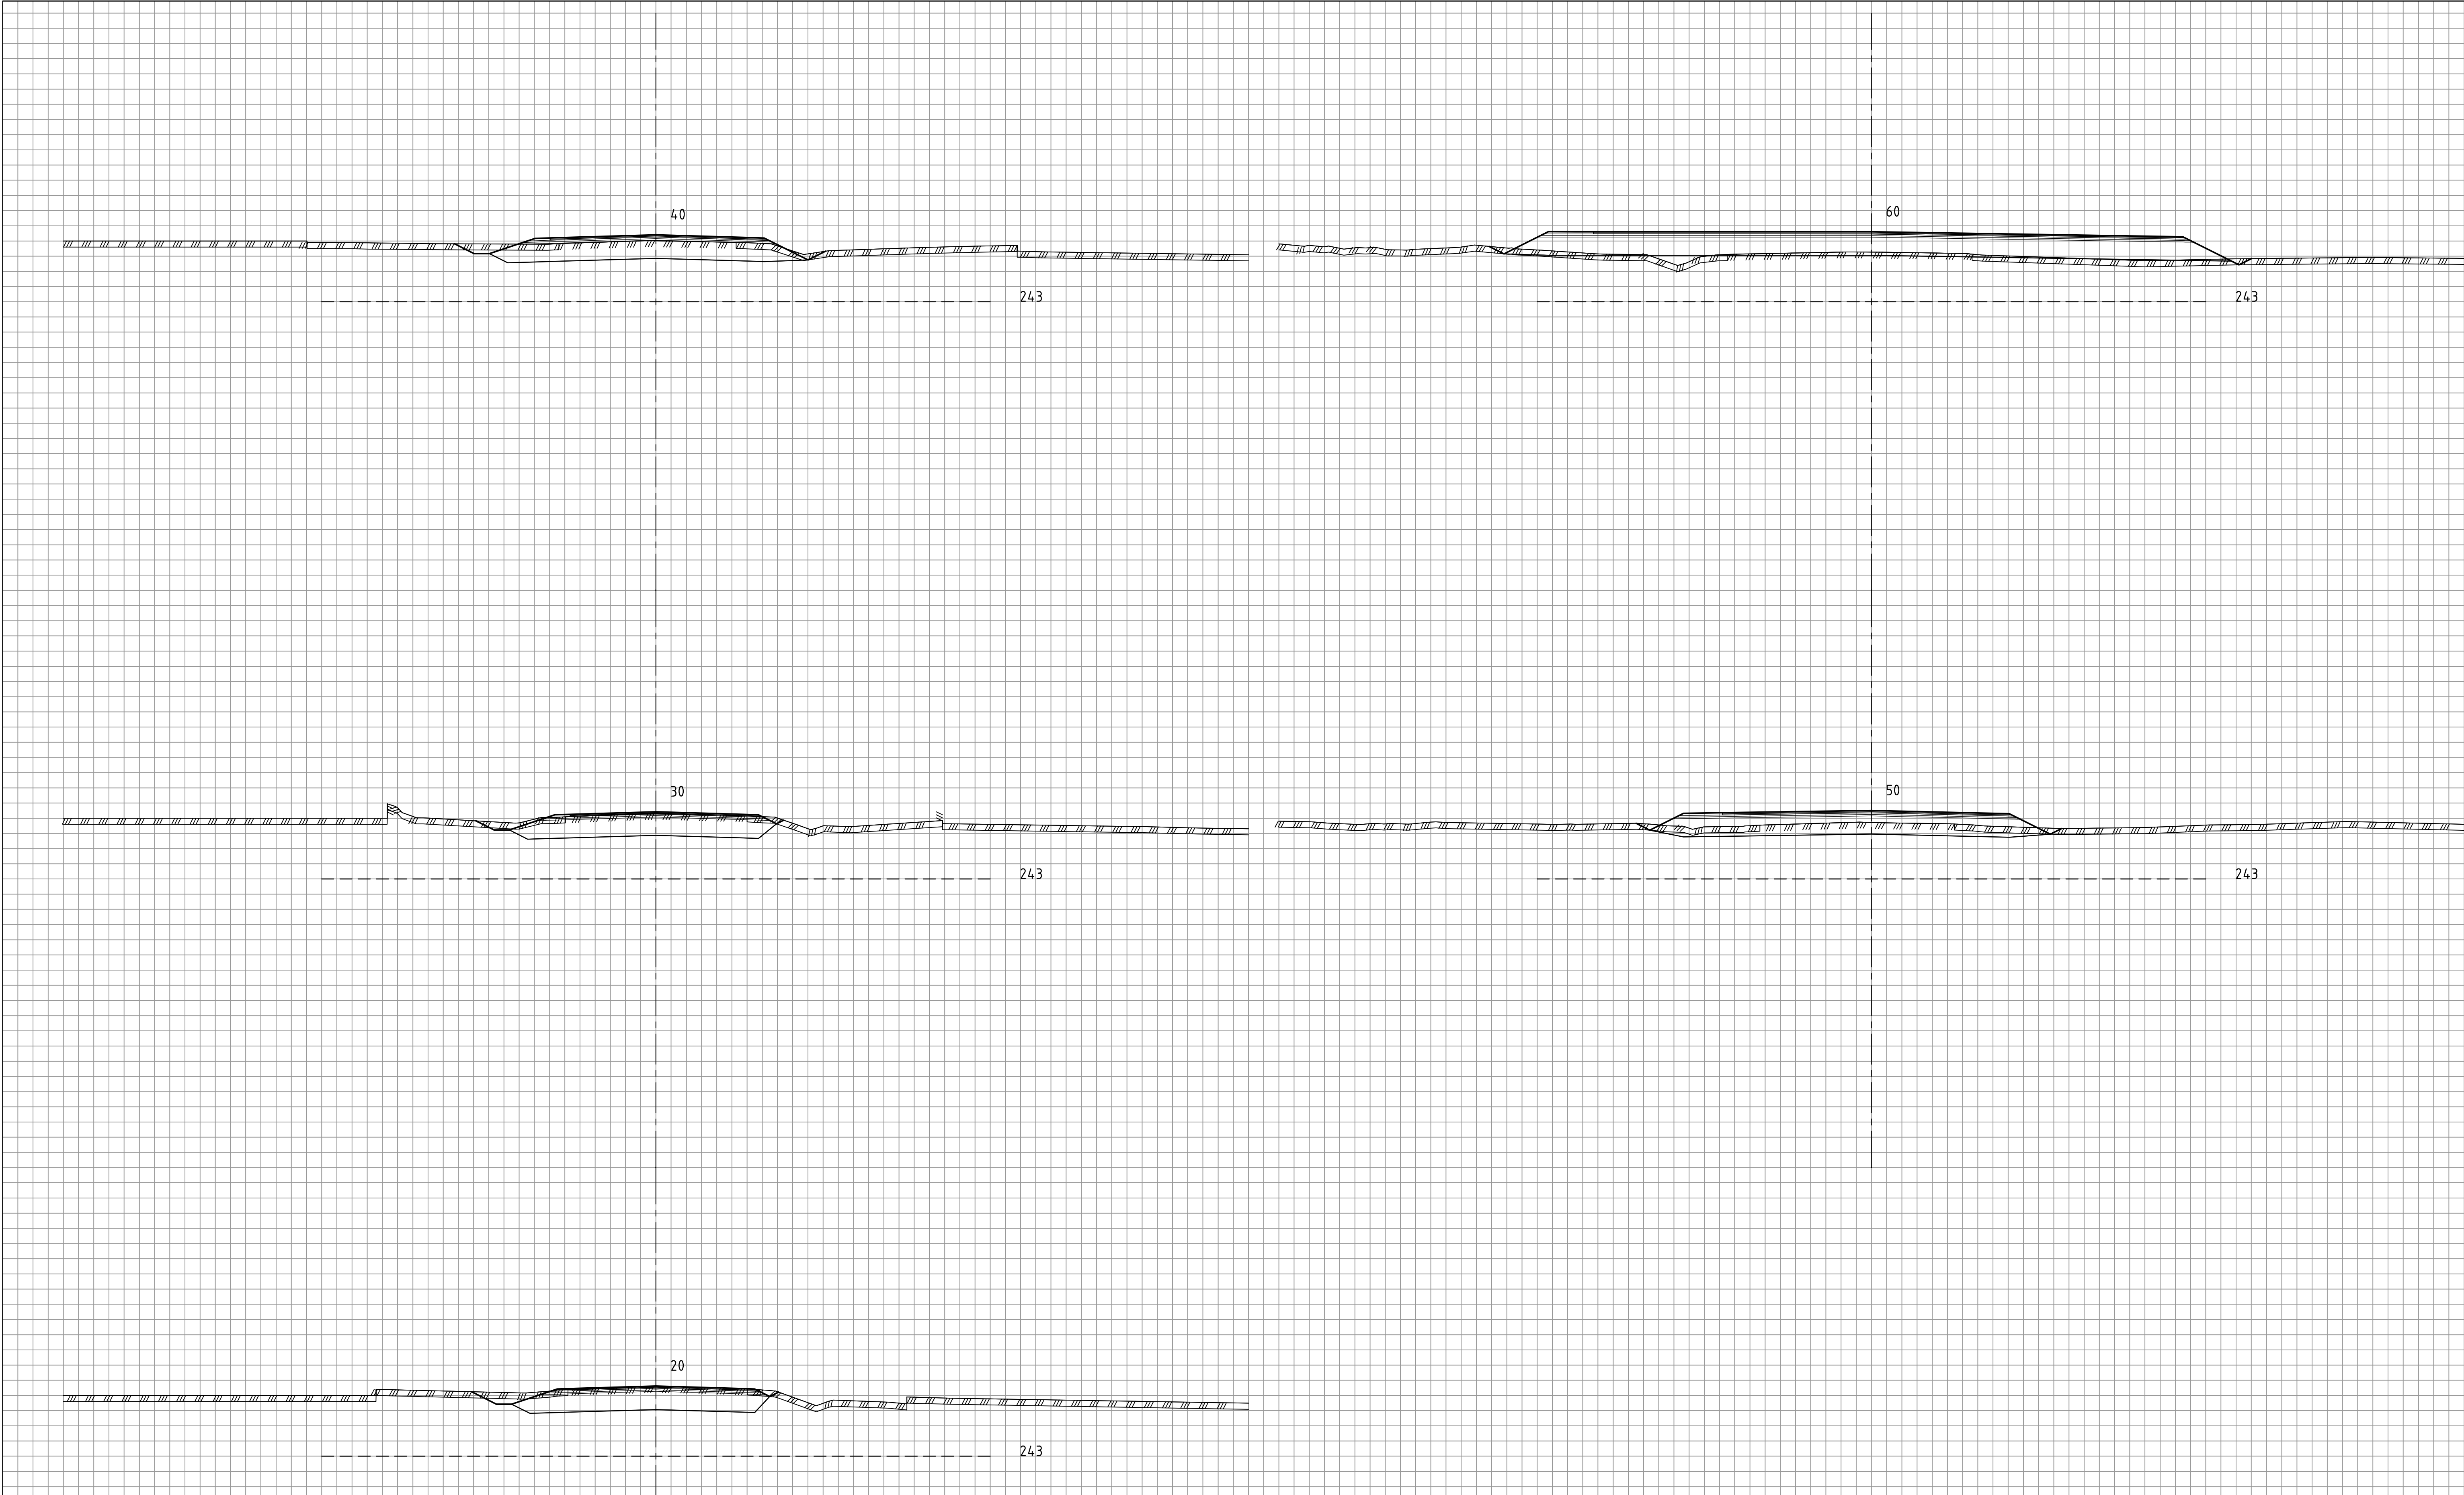


Revisjon	Revisjonen gjelder				Utarb	Kontr	Godkjent	Rev. dato
 Innlandet fylkeskommune Fv. 215 Haugedalsvegen, Åmot kommune Fv. 215 Osa bru Tverrprofiler vegmodell 10200					Tegningsdato		20.03.2026	
					Bestiller		Knut Bergum	
					Produsert for		Innlandet fylkeskommune	
					Produsert av		Innlandet fylkeskommune	
					Arkivreferanse		-	
					Brutus		-	
					Målestokk A1-format		1:100	
					Målestokk A3-format		1:200	
					Koordinatsystem		NTM Sone 11/NN2000	
TEKNISK PLAN								
Utarbeidet av		Kontrollert av		Godkjent av	Konsulentarkiv		Tegningsnummer /	
agenok		ketnas		knuber	-		revisjonsboksav	
							U02-1	

EKSISTERENDE SITUASJON 1,5 METER

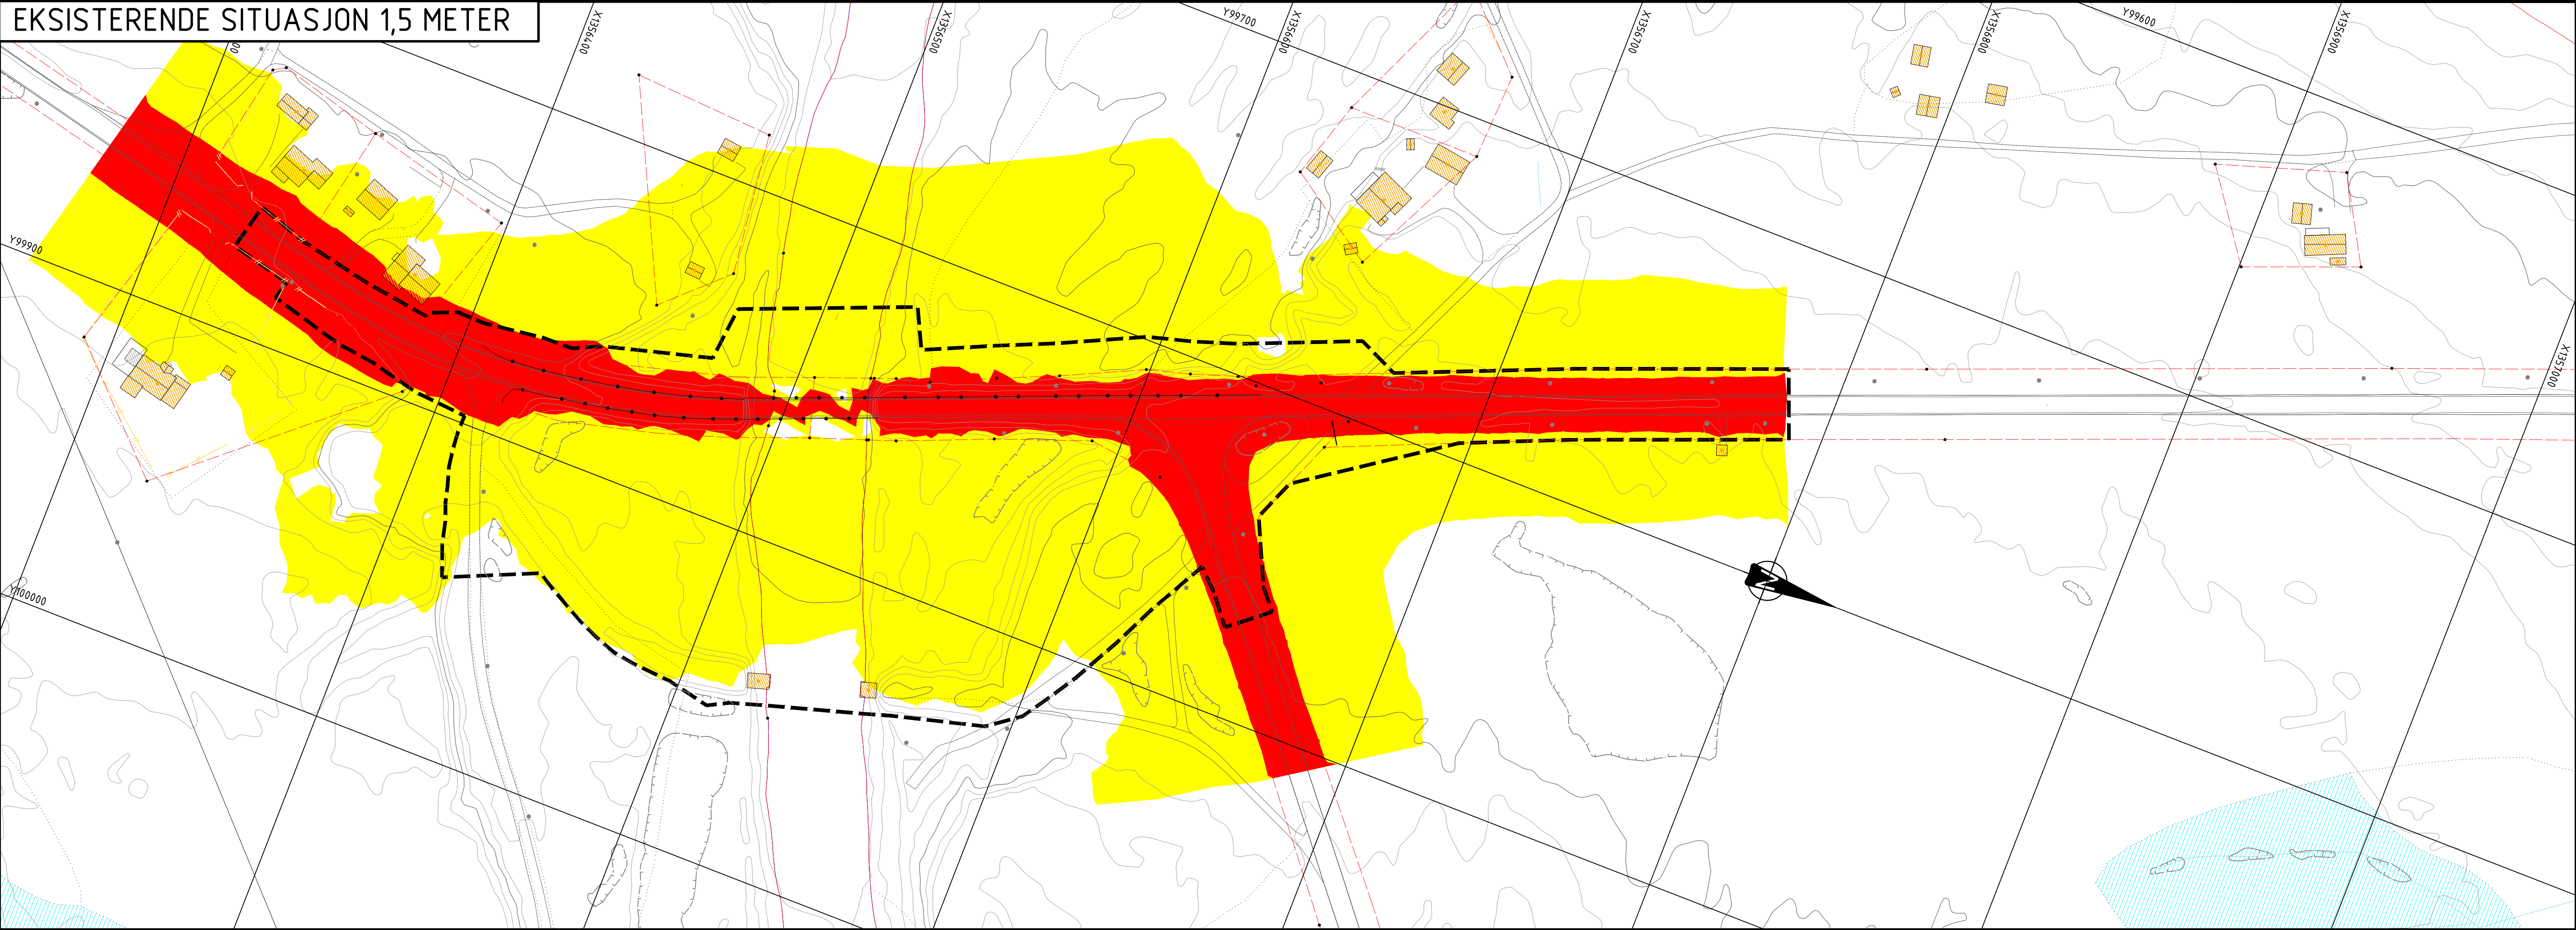

PLANLAGT SITUASJON 1,5 METER

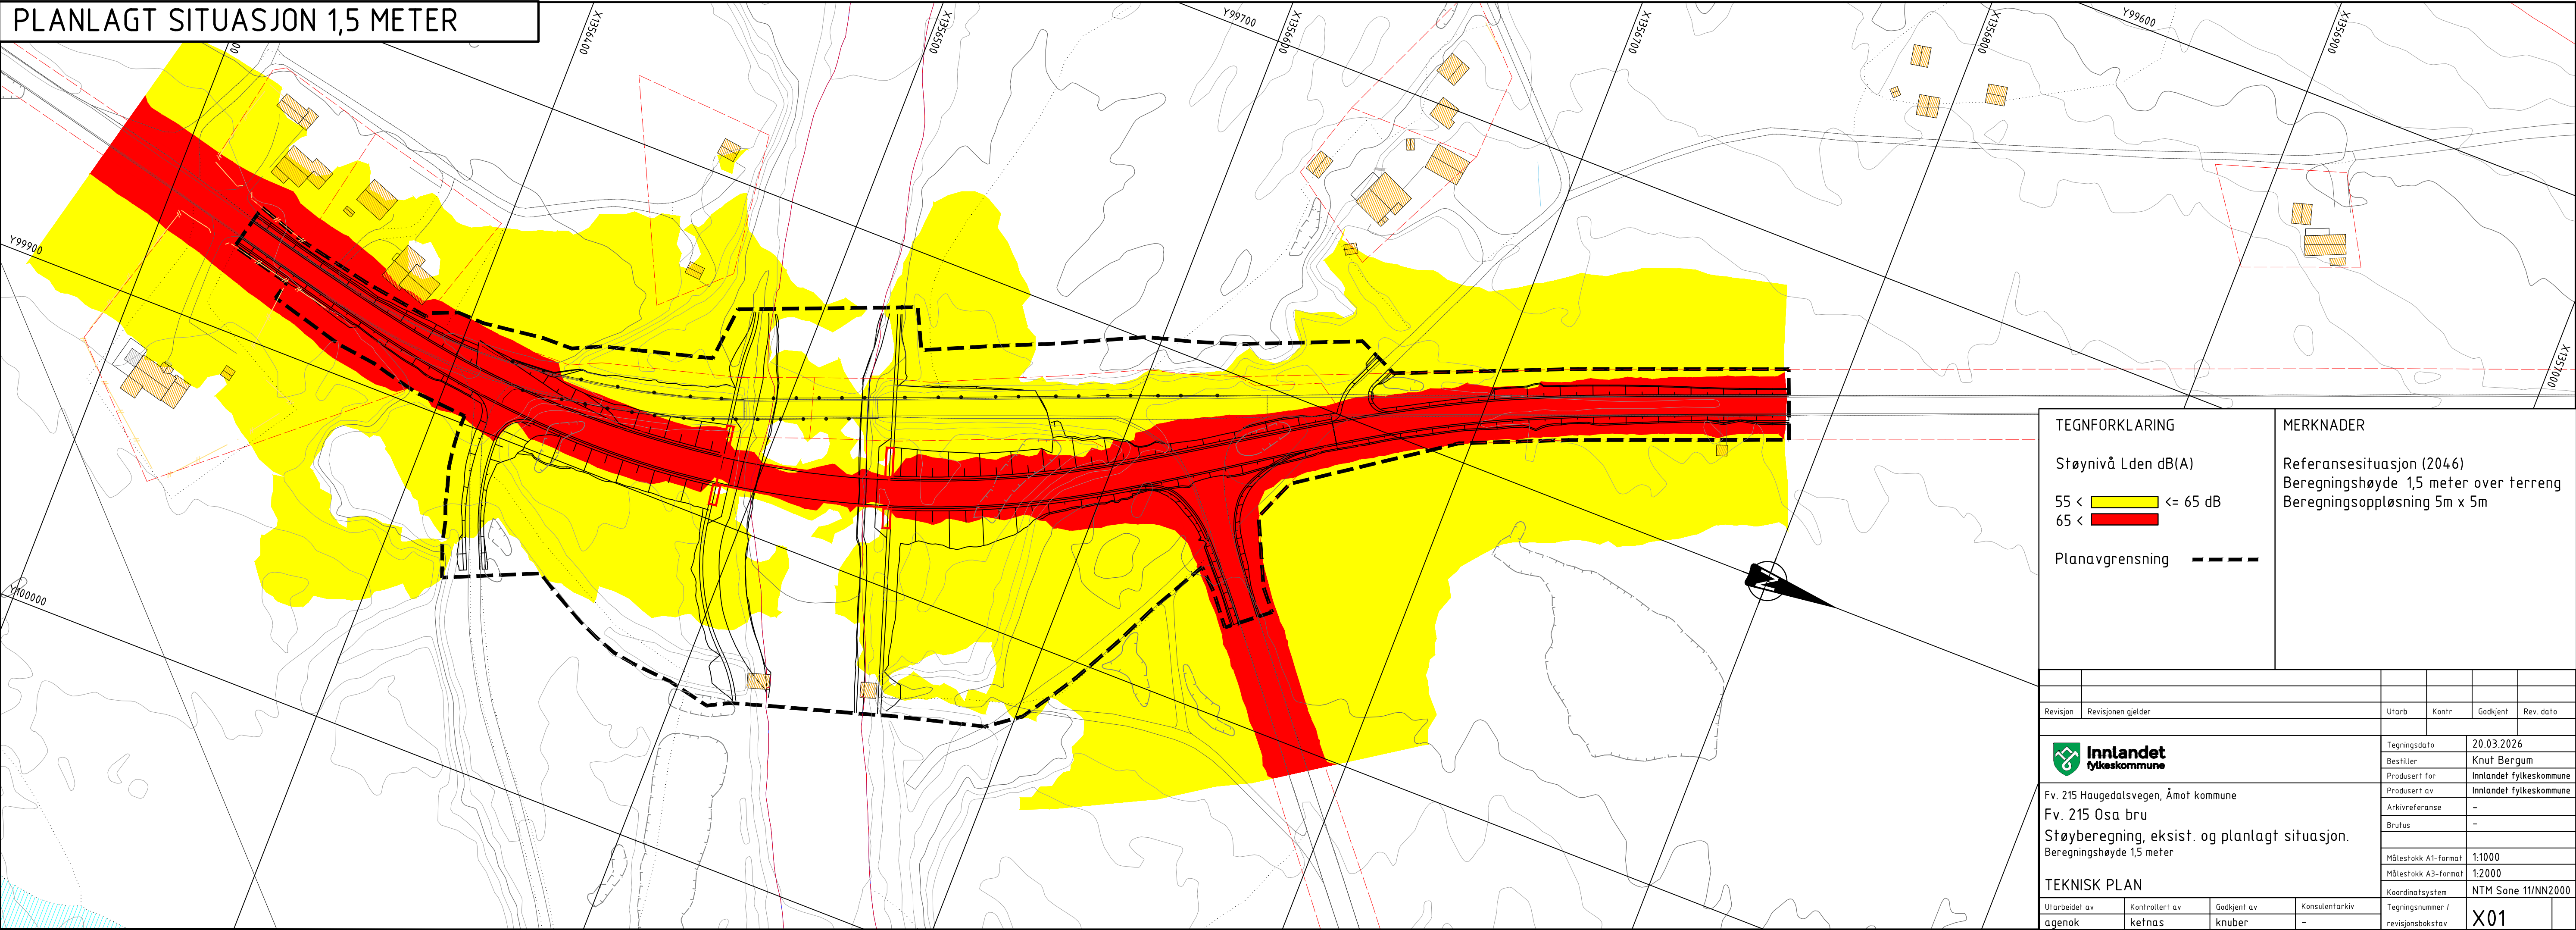

TEGNFORKLARING

Støynivå Lden dB(A)

55 < <= 65 dB

65 <

Planavgrensing

MERKNADER

Referansesituasjon (2046)

Beregningshøyde 1,5 meter over terreng


Beregningsoppløsning 5m x 5m

Revisjon	Revisjonen gjelder	Utarb	Kontr	Godkjent	Rev. data
		Tegningsdato 20.03.2026			
Fv. 215 Hagedalsvegen, Åmot kommune		Bestiller Knut Bergum			
Fv. 215 Osa bru		Produsert for Innlandet fylkeskommune			
Støyberegning, eksist. og planlagt situasjon.		Produsert av Innlandet fylkeskommune			
Beregningshøyde 1,5 meter		Arkivreferanse -			
		Brutus -			
		Målestokk A1-format 1:1000			
		Målestokk A3-format 1:2000			
		Koordinatsystem NTM Sone 11/NN2000			
TEKNISK PLAN		Tegningsnummer / revisjonsbokstav X01			
Utarbeidet av	Kontrollert av	Godkjent av	Konsulentarkiv		
agenøk	ketnas	knuber	-		

EKSISTERENDE SITUASJON 4,0 METER



PLANLAGT SITUASJON 4,0 METER

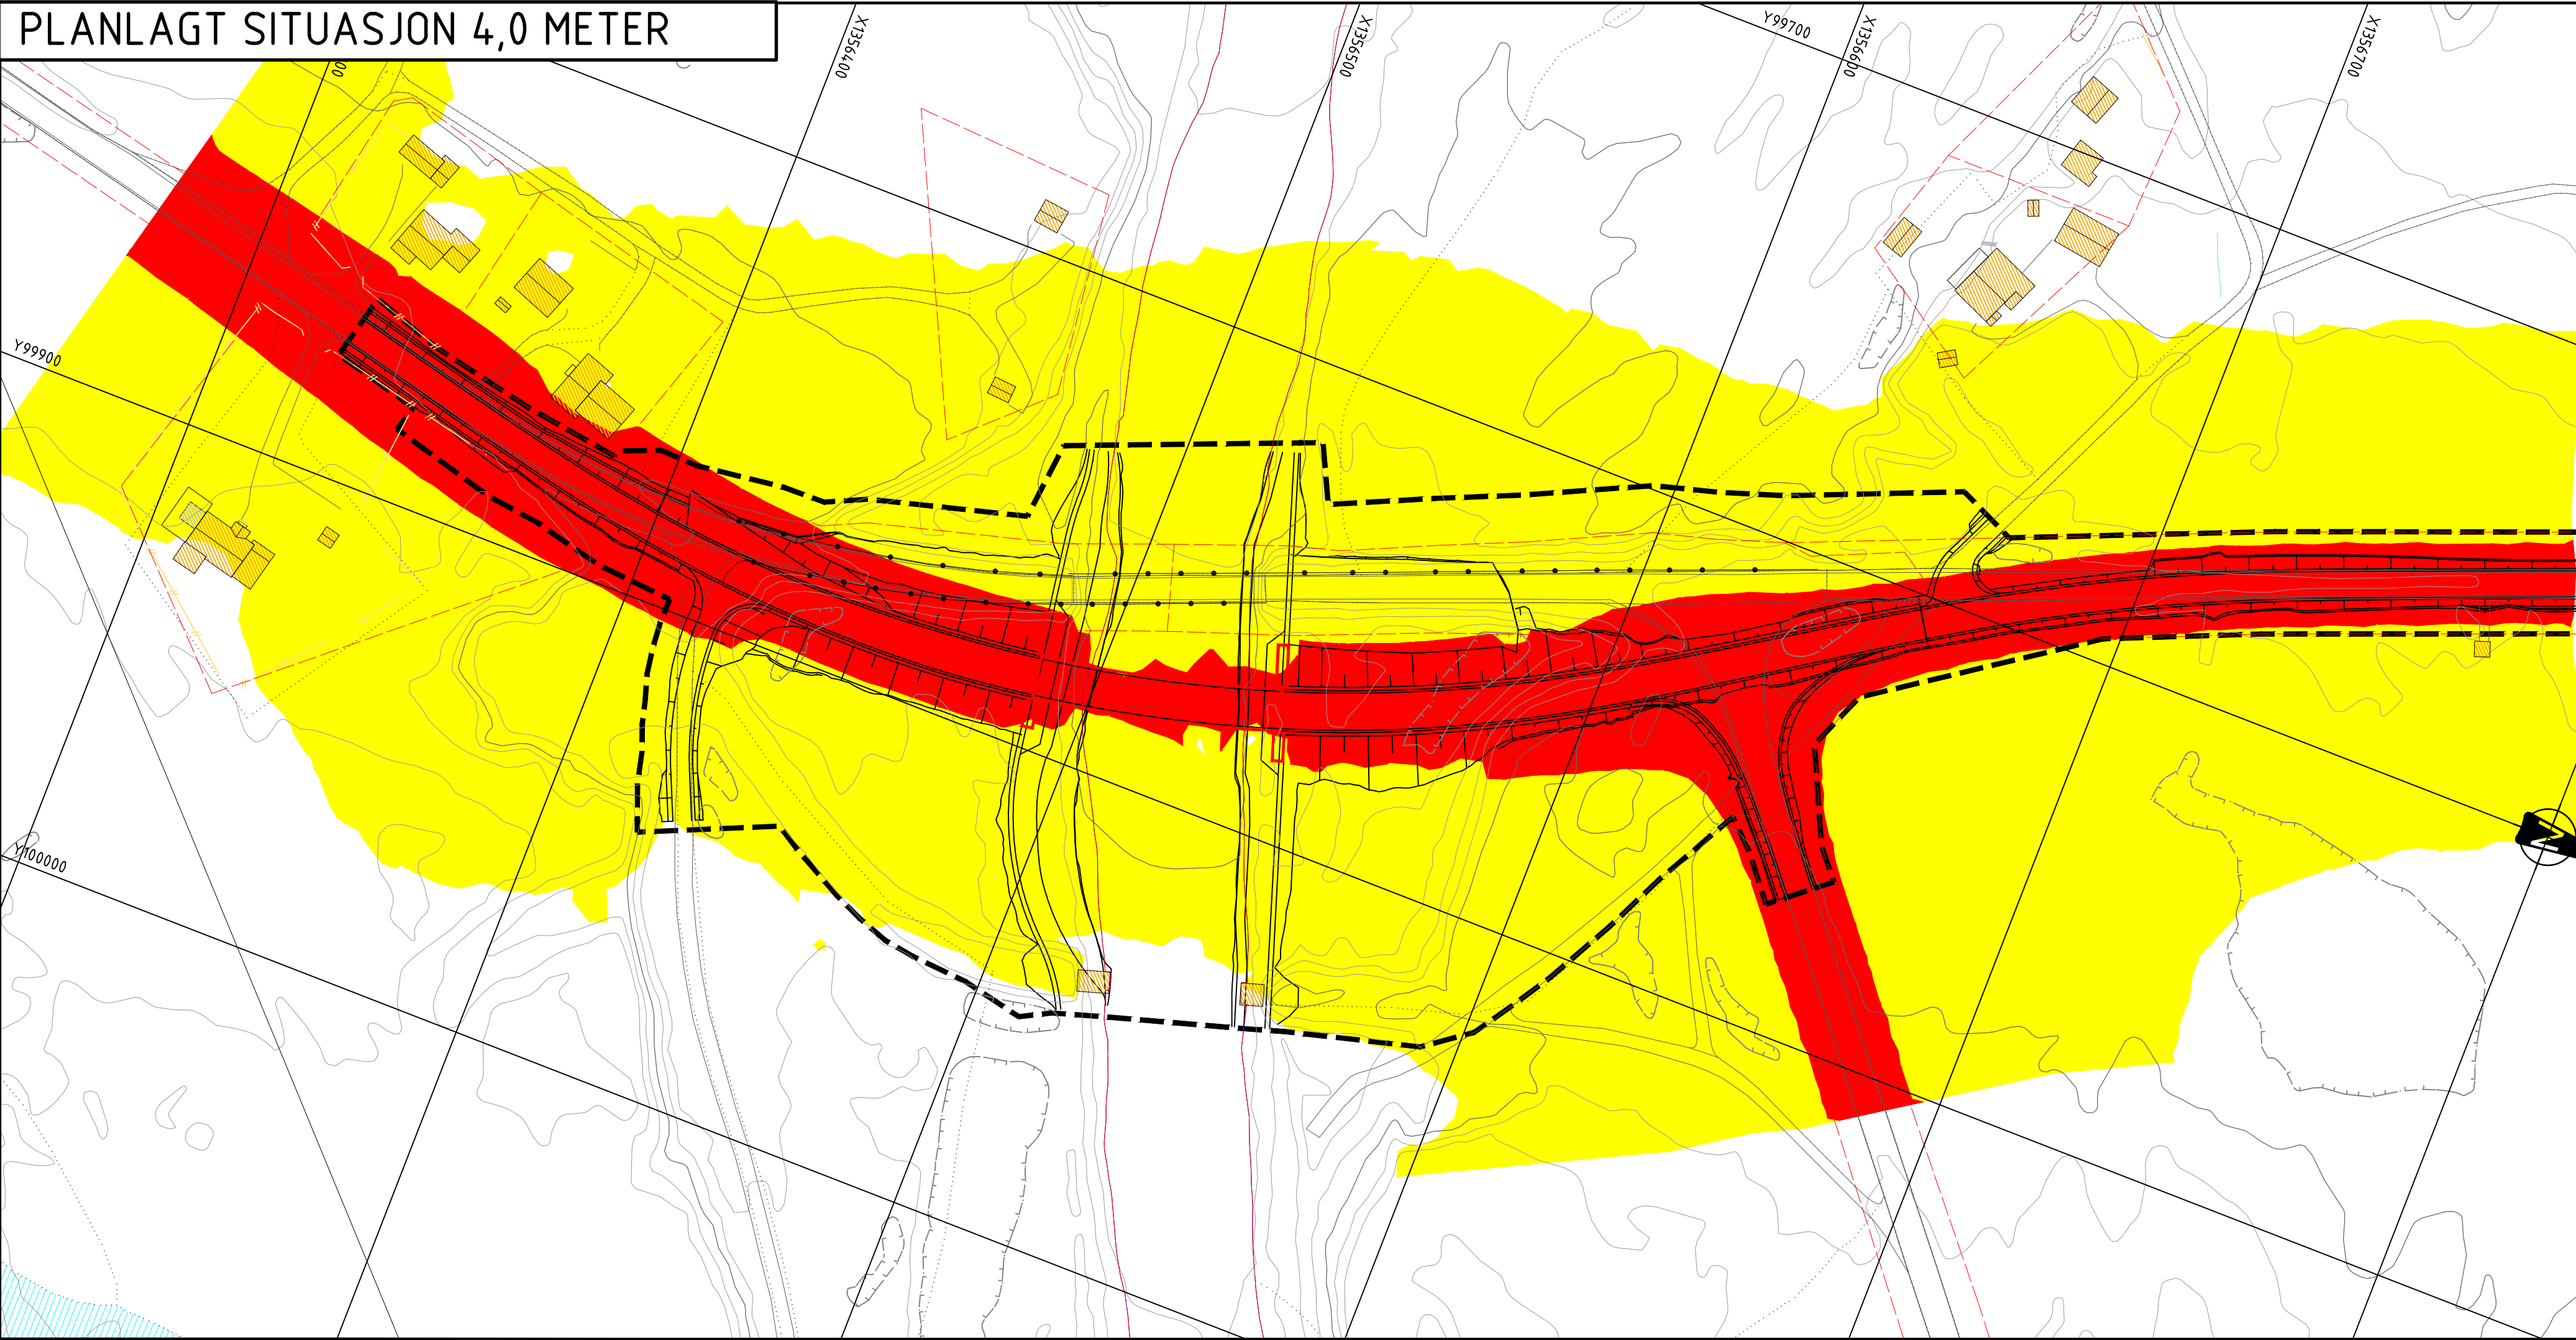

TEGNFORKLARING

Støynivå Lden dB(A)

55 <  <= 65 dB

65 < 

Planavgrensning 


MERKNADER

Referansesituasjon (2046)

Beregningshøyde 4,0 meter over terreng

Beregningsoppløsning 5m x 5m

Revisjon	Revisjonen gjelder	Utarb	Kontr	Godkjent	Rev. data
		Tegningsdato 20.03.2026			
Fv. 215 Hagedalsvegen, Åmot kommune		Bestiller Knut Bergum			
Støyberegning, eksist. og planlagt situasjon.		Produsert for Innlandet fylkeskommune			
Beregningshøyde 4,0 meter		Produsert av Innlandet fylkeskommune			
TEKNISK PLAN		Arkivreferanse -			
Utarbeidet av agenok		Kontrollert av ketnas		Godkjent av knuber	
				Konsulentarkiv -	
				Tegningsnummer / revisjonsbokstav X02	

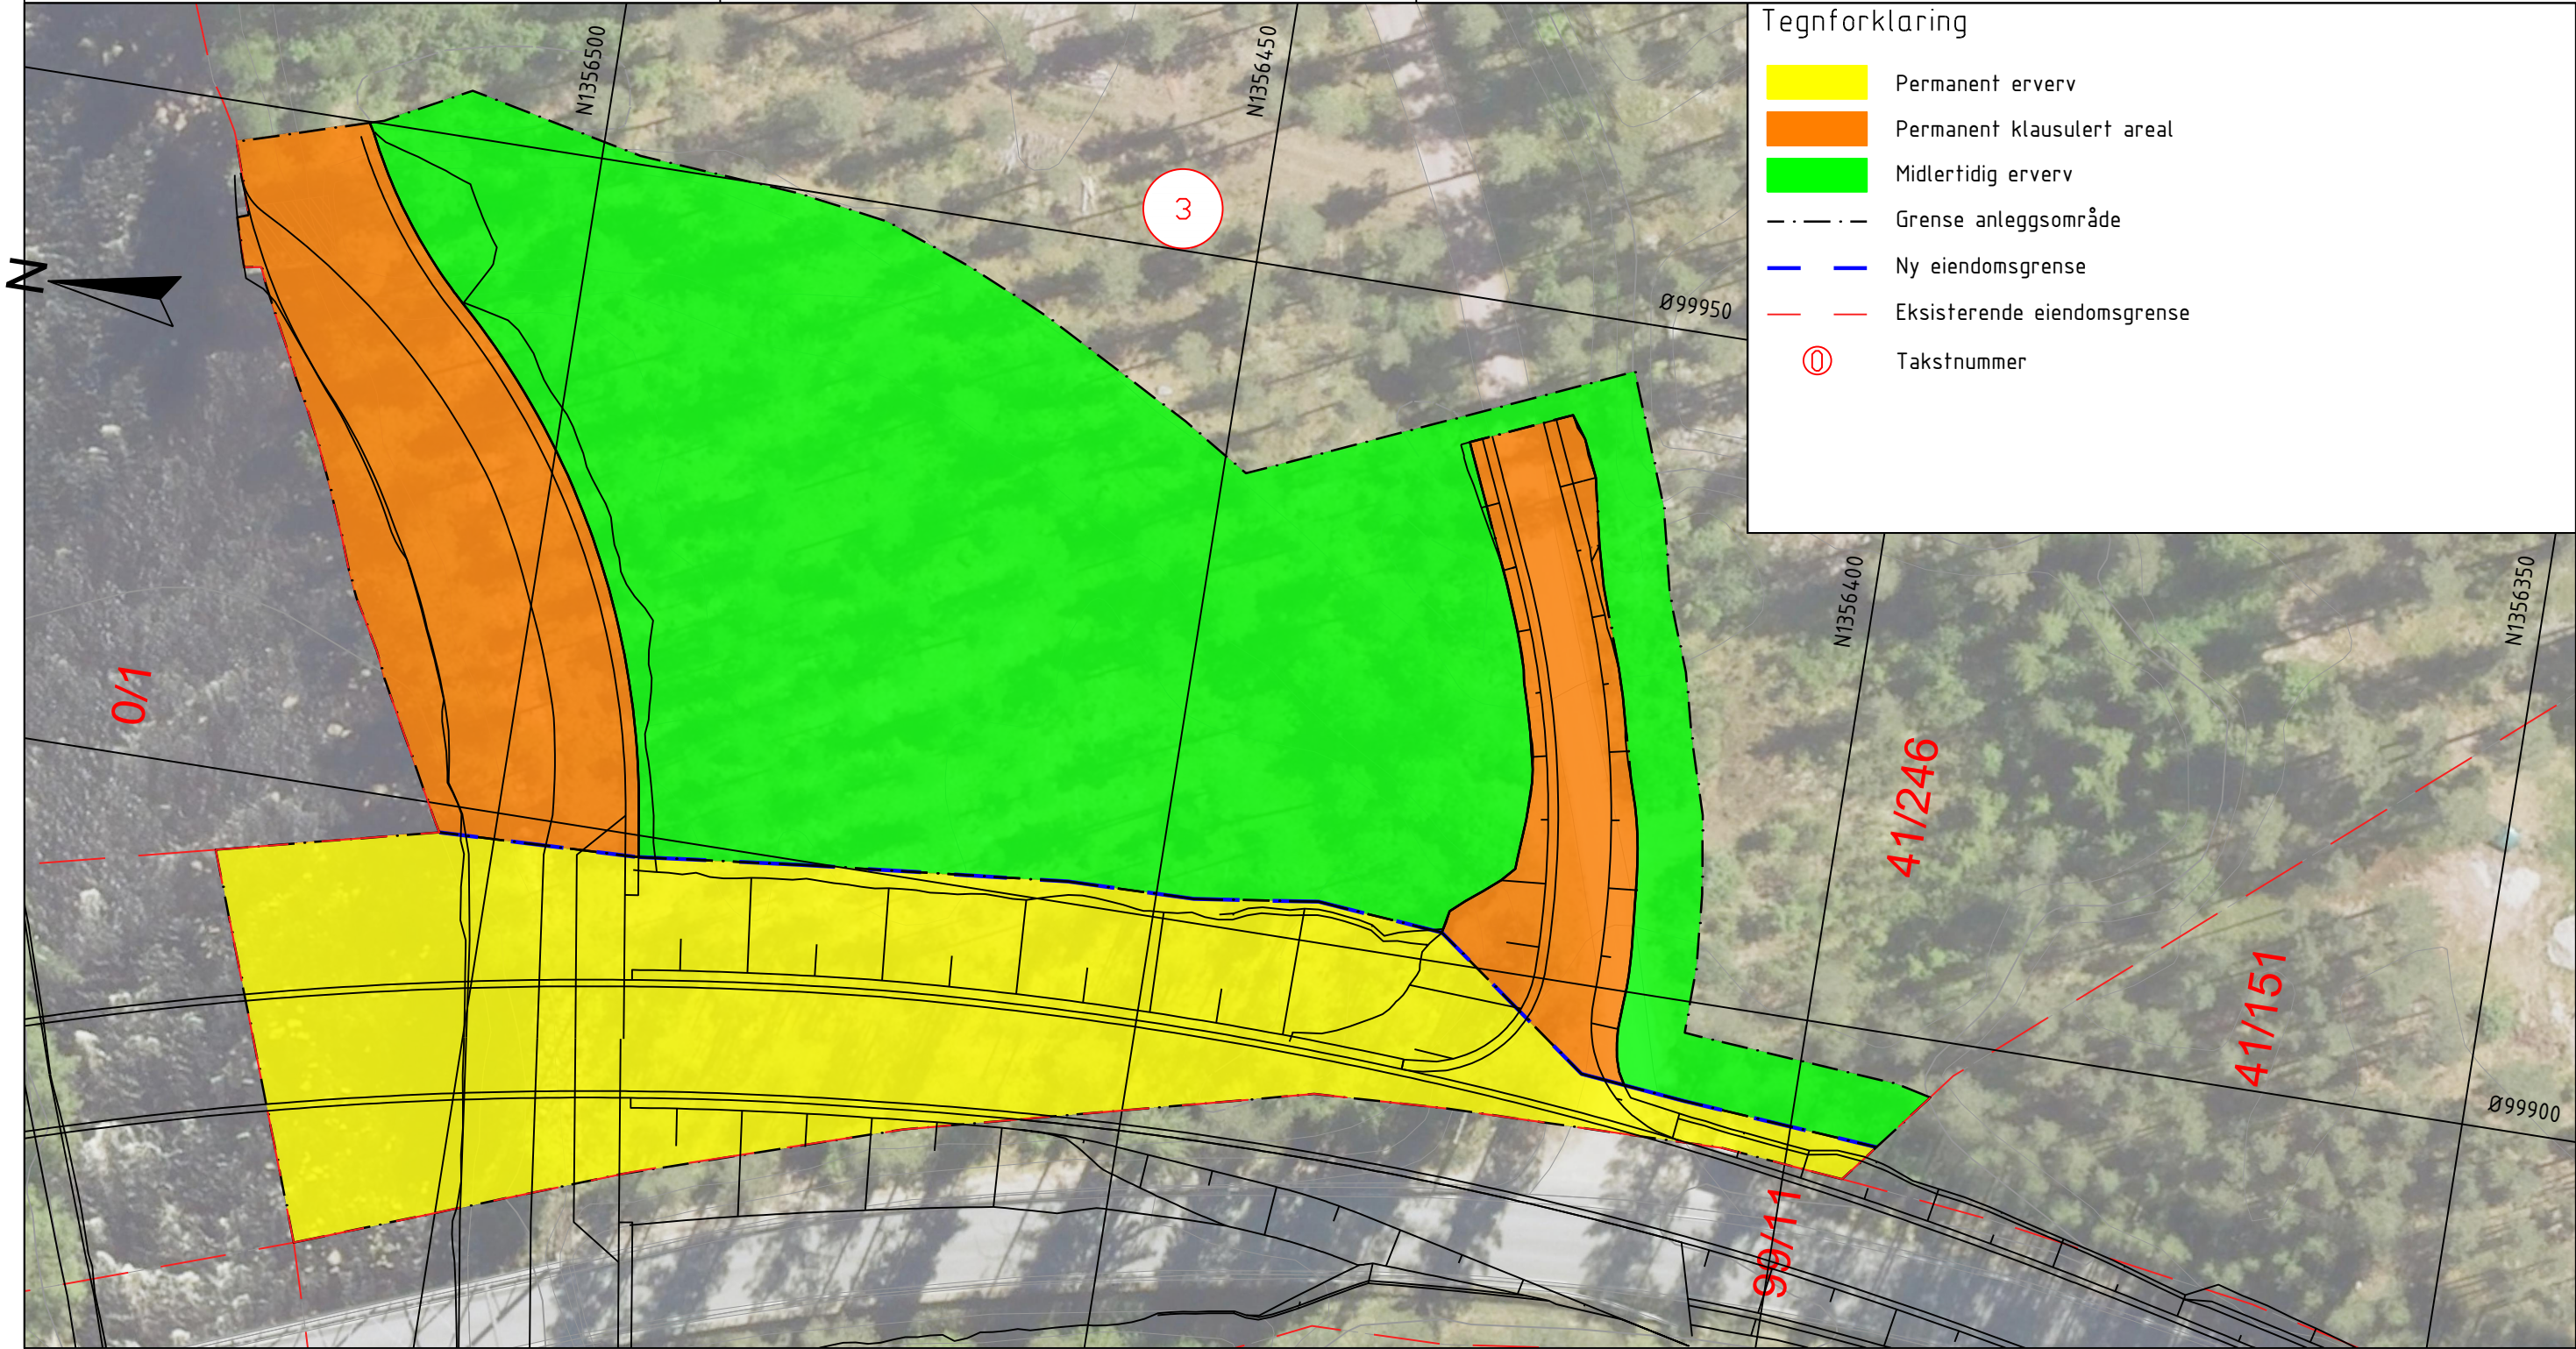

Tegnforklaring

Permanent erverv

Permanent klausulert areal

Midlertidig erverv

Grense anleggsområde


Ny eiendomsgrense

Eksisterende eiendomsgrense

①


Takstnummer

																				01225m								
Takst nr	Gnr/Bnr	Hjemmelshaver	Adresse	Postadresse	Permanent erverv				Permanent klausulert areal				Midlertidig erverv				Tilbakeført areal				Revisjon	Revisjonen gjelder			Utarb	Kontr	Godkjent	Rev dato
					Vann og vassdrag	Annet	Tomt	Skog	Vann og vassdrag	Annet	Tomt	Skog	Vann og vassdrag	Annet	Tomt	Skog	Vann og vassdrag	Annet	Tomt	Skog								
																					Godkjent som arbeidstegning ifølge notat fra Vegdirektoratet			Arkivref.				
3	41/246	ILSAAS-HORNDALEN ANNE C	SØNSTHAGEVEI EN 99	2450 RENA	486	25		1541		148		1138		27		3523					 Innlandet fylkeskommune			Tegningsdato		02.03.2026		
																					Fv. 215 Osa bru, Åmot kommune			Produsert av		Innlandet fylkeskommune		
																					Fv. 215 Osa bru			Innlandet fylkeskommune				
																					Grunnerverv, gnr/bnr 41/246			Prosjektnummer		-		
																					Teknisk plan			PROF -Nummer		-		
																					Utarbeidet av			Arkivreferanse		2025/6603		
																					Kontrollert av			Byggverksnummer		-		
																					Godkjent av			Målestokk A1		A3 1:500 m		
																					Konsulentarkiv			Tegningsnummer / revisjonsbokstav		W003		
beagla			troryb		maisjo																							

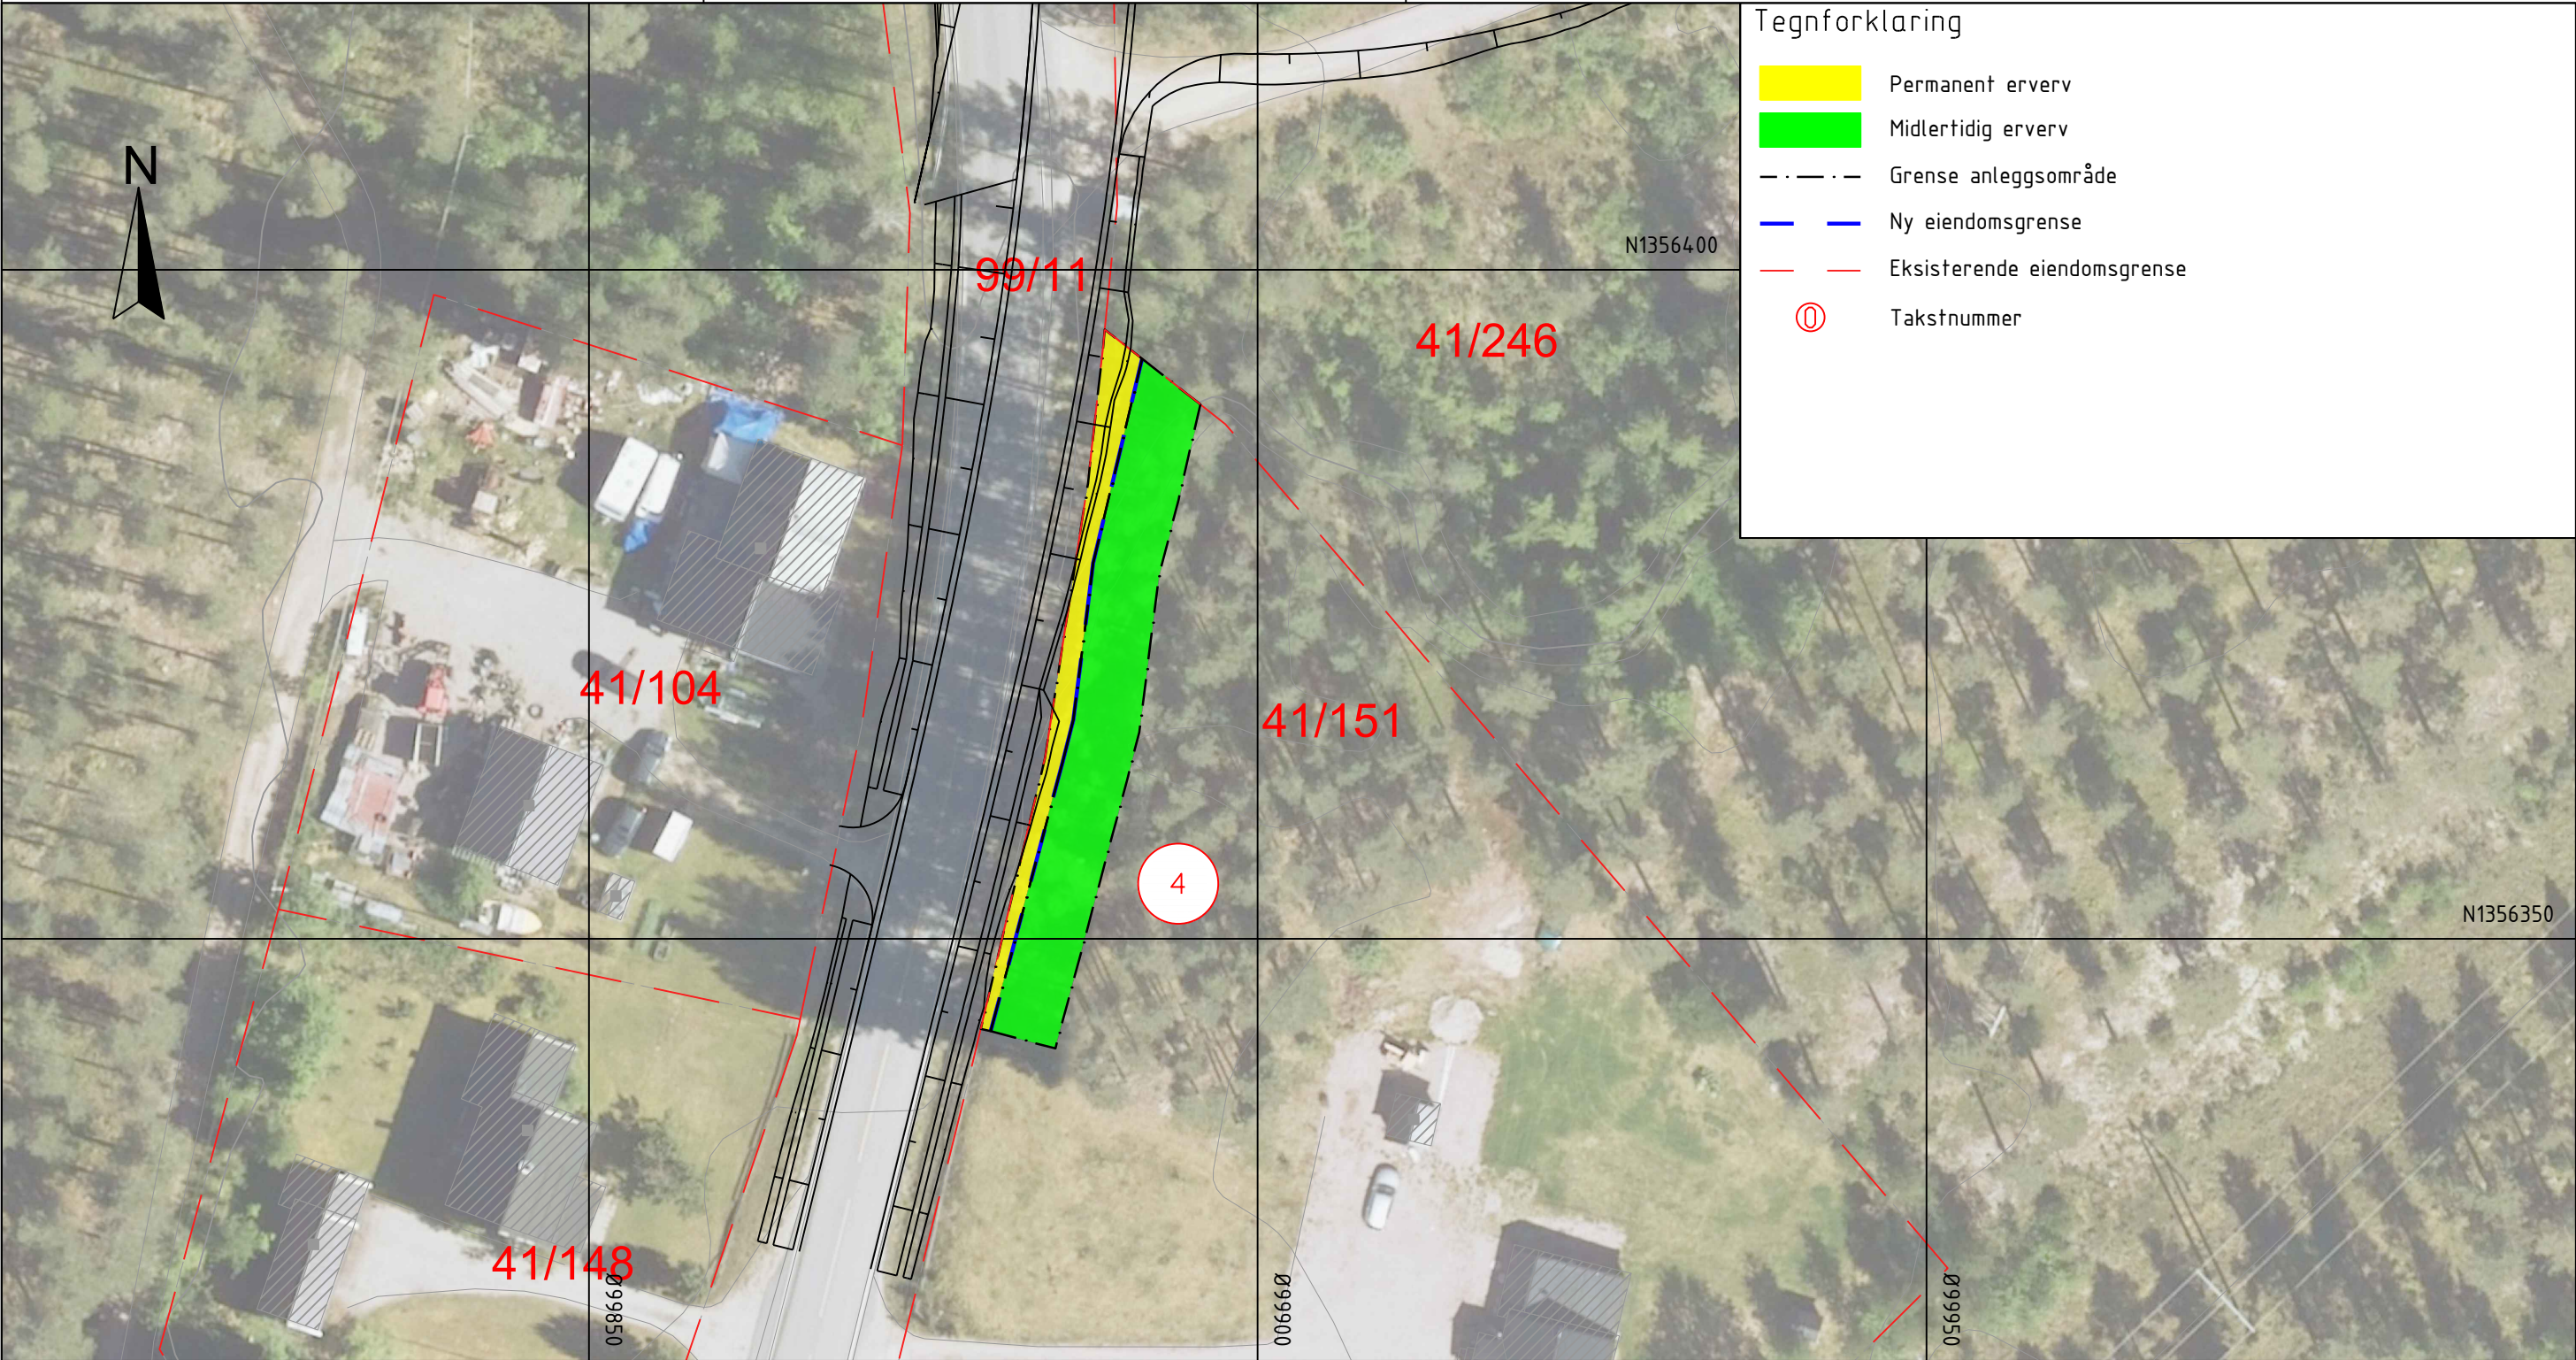

Takst nr	Gnr/Bnr	Hjemmelshaver	Adresse	Postadresse	Permanent erverv				Permanent klausulert areal				Midlertidig erverv				Tilbakeført areal			
					Vann og vassdrag	Annet	Tomt	Skog	Vann og vassdrag	Annet	Tomt	Skog	Vann og vassdrag	Annet	Tomt	Skog	Vann og vassdrag	Annet	Tomt	Skog
4	41/151	BJØRNVOLD MADELEN VIKEN MAGNUS KNATTERUD	Haugedalsveien 1083 Haugedalsveien 1083	2450 RENA 2450 RENA				80								253				

Revisjon	Revisjonen gjelder			Utarb	Kontr	Godkjent	Rev dato	
Godkjent som arbeidstegning ifølge notat fra Vegdirektoratet				Arkivref.				
 Innlandet fylkeskommune				Tegningsdato		17.03.2026		
				Bestiller		Knut Bergum		
				Produsert for		Innlandet fylkeskommune		
				Produsert av		Innlandet fylkeskommune		
Fv. 215 Osa bru, Åmot kommune								
Fv. 215 Osa bru								
Grunnerverv, gnr/bnr 41/151								
Teknisk plan								
Utarbeidet av		Kontrollert av	Godkjent av	Konsulentarkiv	Tegningsnummer /			
beagla		troryb	maisjo		revisjonsbokstav			W004

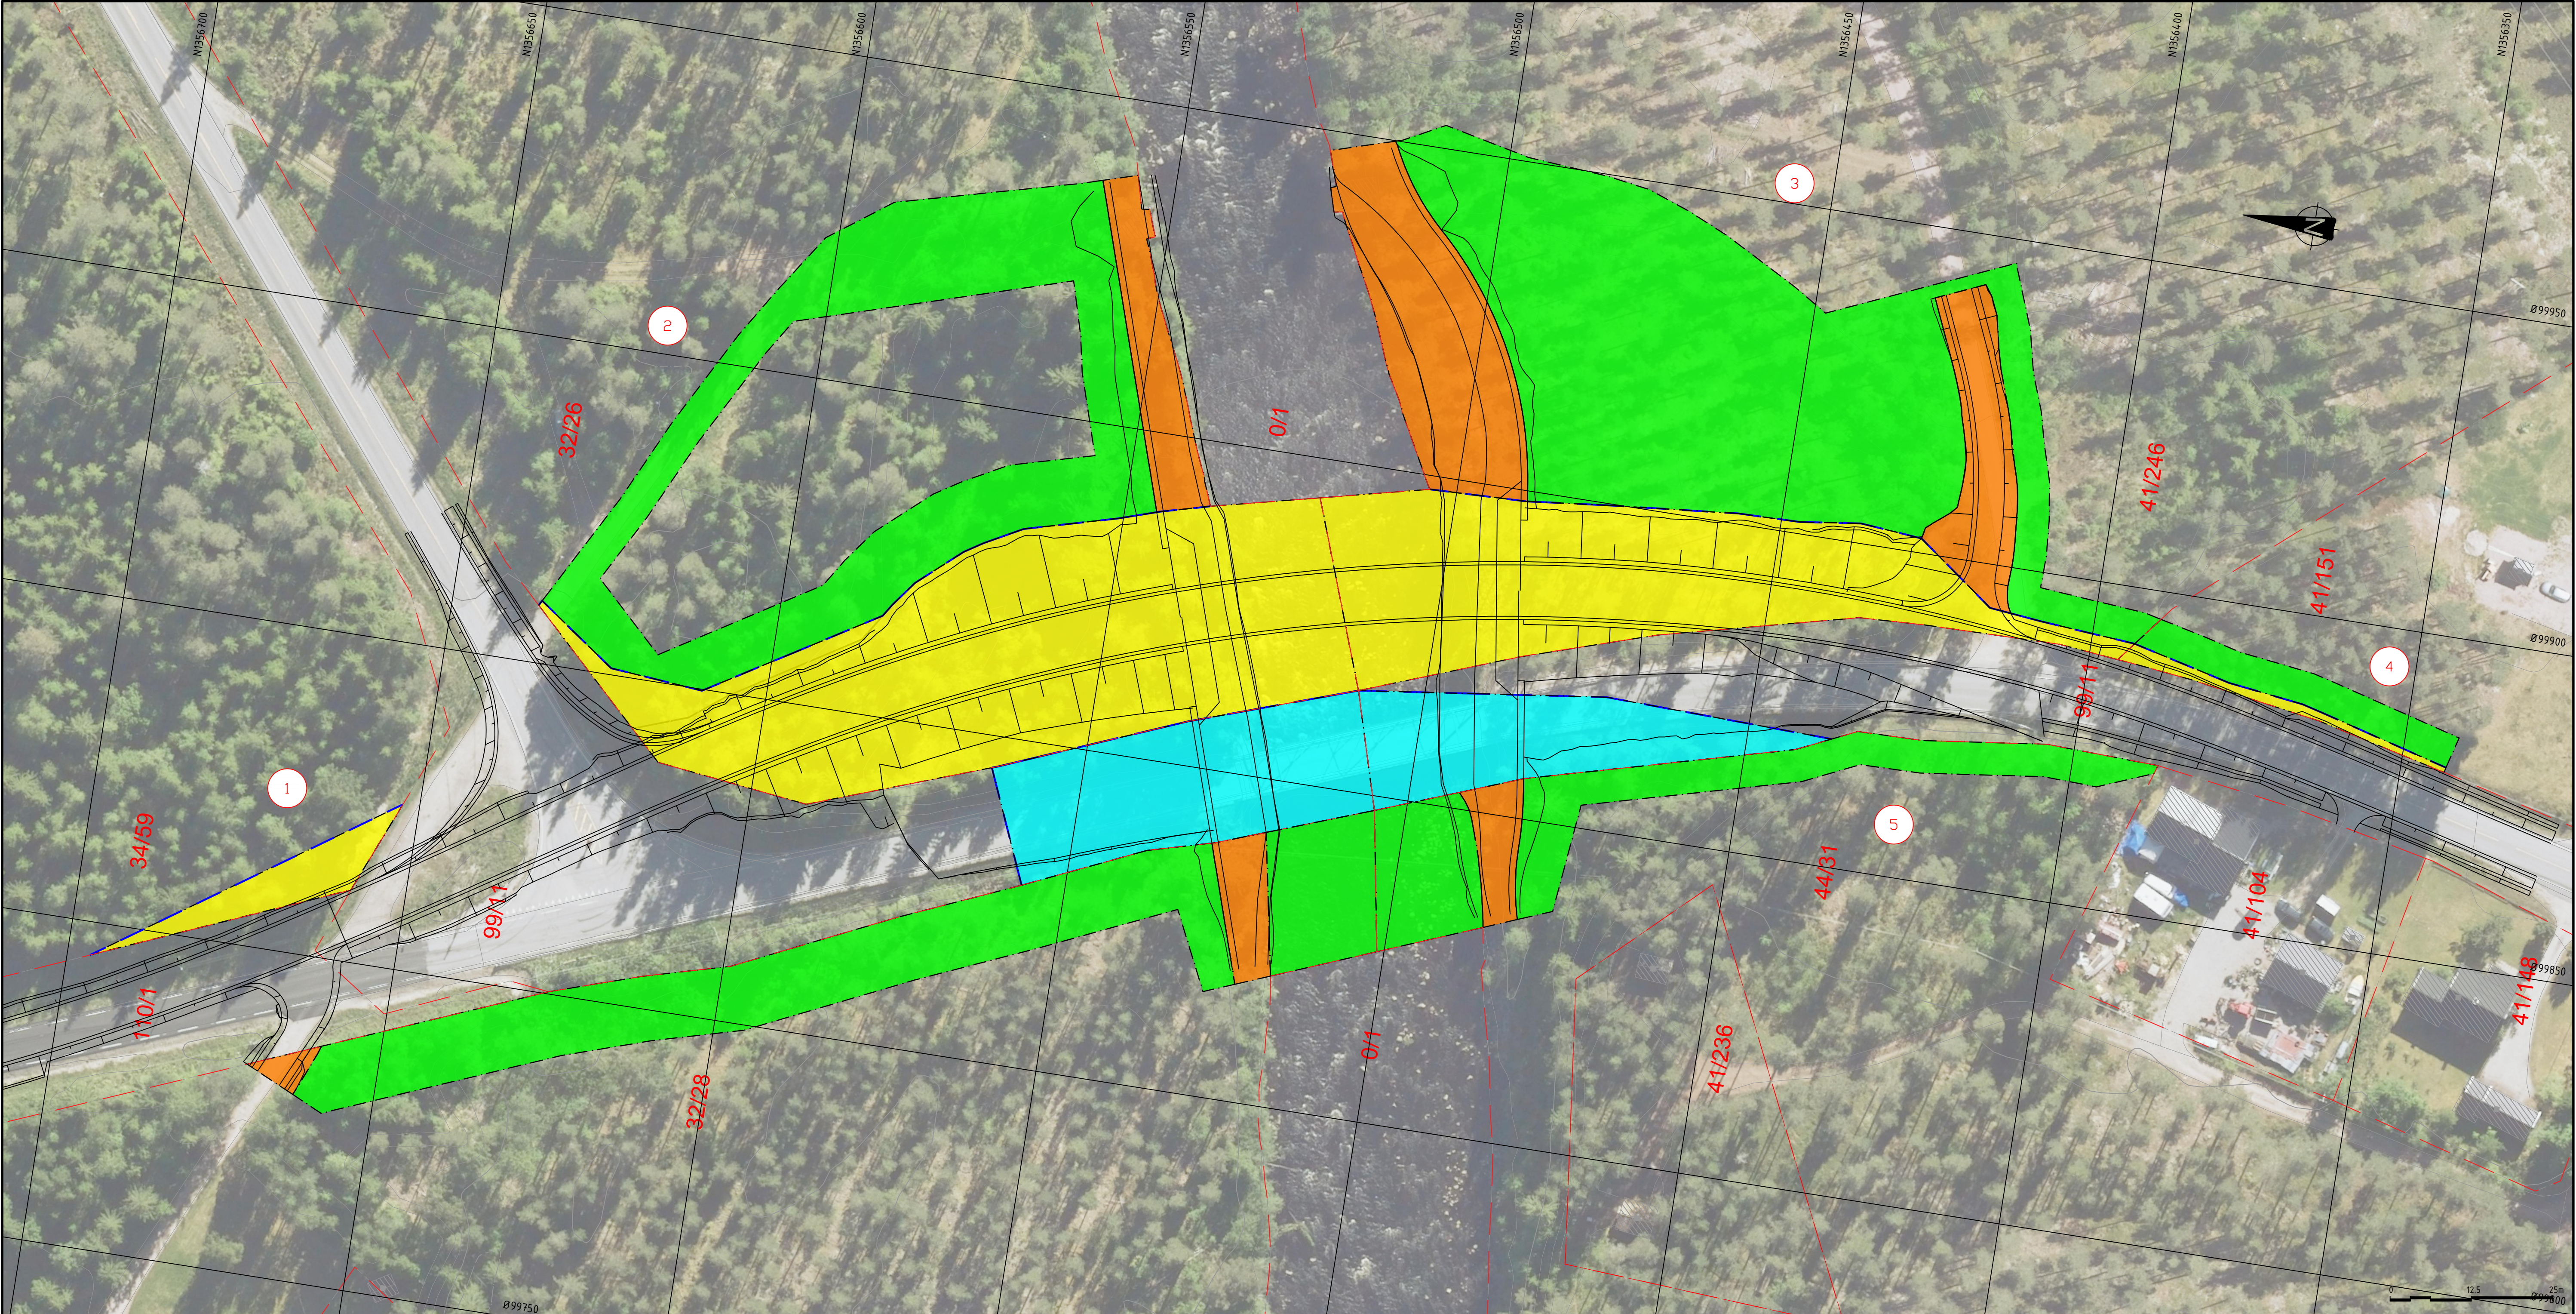

Takst nr	Gnr/Bnr	Hjemmelshaver	Adresse	Postadresse	Permanent erverv			Permanent klausulert areal			Midlertidig erverv			Tilbakeført areal		
					Vann og vassdrag	Annet	Tomt	Vann og vassdrag	Annet	Tomt	Vann og vassdrag	Annet	Tomt	Vann og vassdrag	Annet	Tomt
1	34/59	FORSVARSBYGG	Postboks 405 Sentrum	0103 OSLO			224									
2	32/26	KILDE HELGE NIKOLAI	ØGLE-VIKENVEIEN 118	2450 RENA	532		2553	10	13		510	363		3585	224	499
3	41/246	ILSAAS-HORNDALEN ANNE C	SØNSTHAGEVEIEN 99	2450 RENA	486	25	1541		148			27		3523		
4	41/151	BJØRNVOLD MADELEN	Haugedalsveien 1083	2450 RENA			80							253		
5	44/31	LARSEN MAGNE	Haugedalsveien 1083	2450 RENA						141	336			595	141	382

Tegnforklaring

Permanent erverv

Permanent klausulert areal

Midlertidig erverv

Tilbakeført areal

Grense anleggsområde

Ny eiendomsgrense

Eksisterende eiendomsgrense

Takstnummer

Revisjon	Revisjonen gjelder	Utarb	Kontr	Godkjent	Rev dato
Godkjent som arbeidstegning ifølge notat fra Vegdirektoratet		Arkivref			
Innlandet fylkeskommune Fv. 215 Osa bru, Åmot kommune Fv. 215 Osa bru Grunnerverv Teknisk plan		Tegningsdato	17.03.2026		
		Bestiller	Knut Bergum		
		Produsert for	Innlandet fylkeskommune		
		Produsert av	Innlandet fylkeskommune		
		Prosjektnummer	-		
		PROF-Nummer	-		
		Arkivreferanse	2025/6603		
		Byggeværknummer	-		
		Målestokk A1	A1 1:500 m		
Utarbeidet av	Kontrollert av	Godkjent av	Konsulentarkiv	Tegningsnummer / revisjonsbokstav	W100
beagla	traryb	maisojo			