


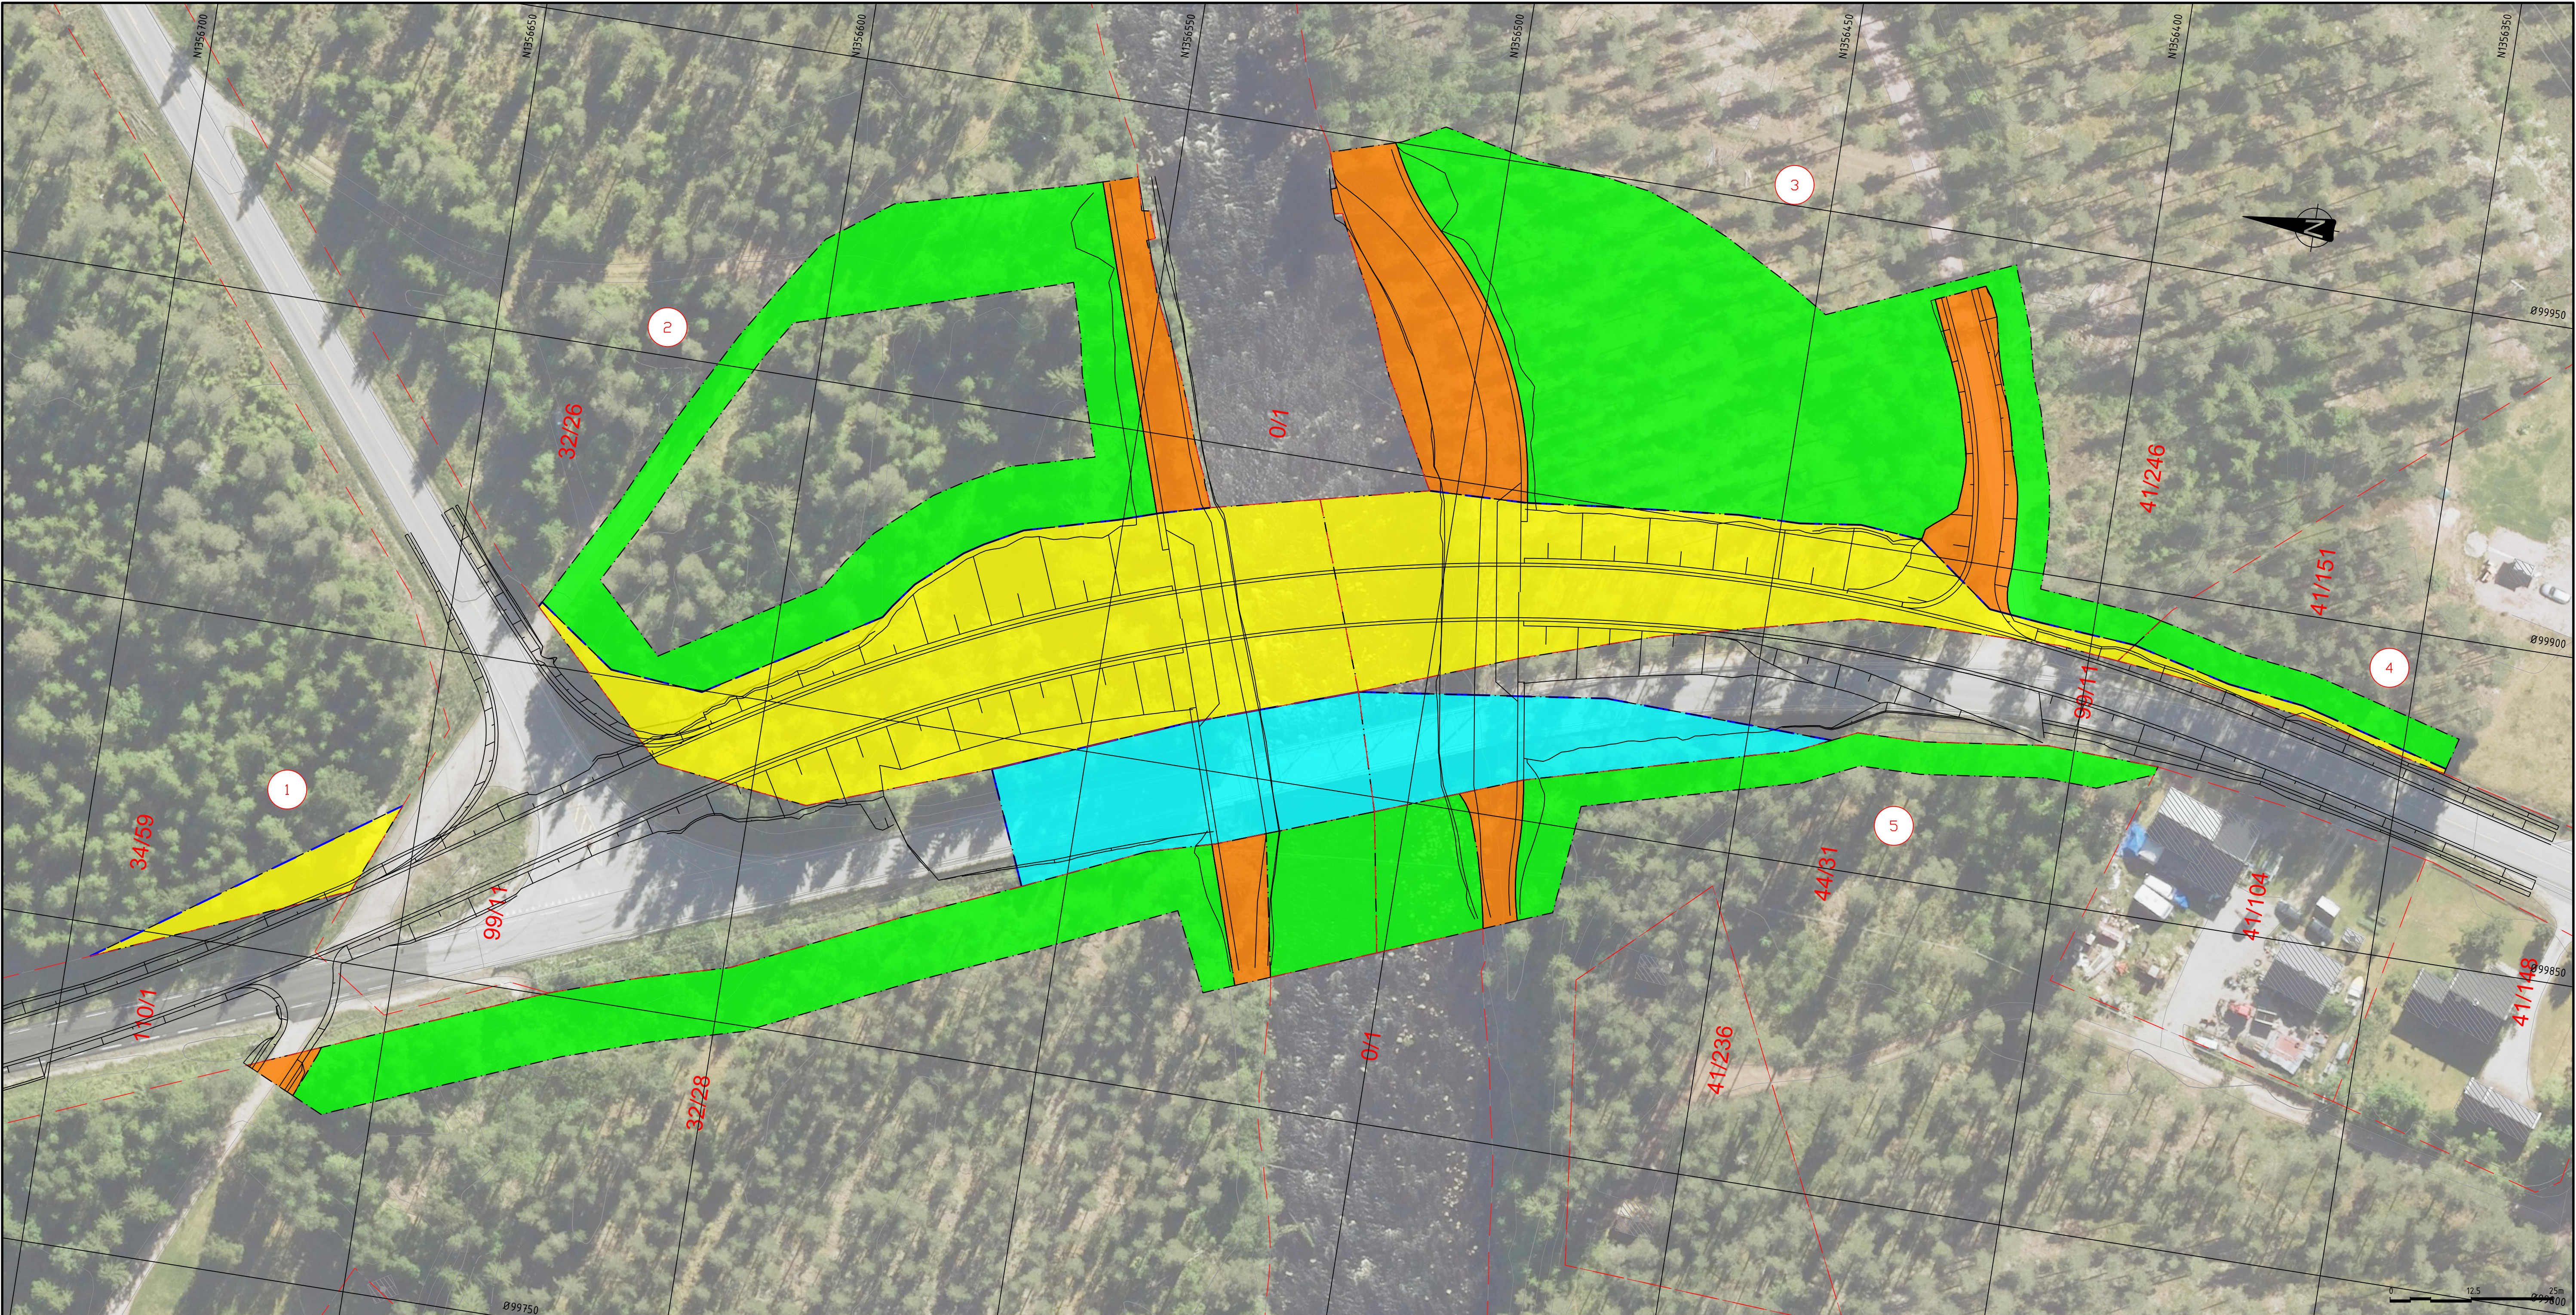

Takst nr	Gnr/Bnr	Hjemmelshaver	Adresse	Postadresse	Permanent erverv			Permanent klausulert areal			Midlertidig erverv			Tilbakeført areal		
					Vann og vassdrag	Annet	Tomt	Vann og vassdrag	Annet	Tomt	Vann og vassdrag	Annet	Tomt	Vann og vassdrag	Annet	Tomt
1	34/59	FORSVARSBYGG	Postboks 405 Sentrum	0103 OSLO			224									
2	32/26	KILDE HELGE NIKOLAI	ØGLE-VIKENVEIEN 118	2450 RENA	532		2553	10	13		510	363		3585	224	499
3	41/246	ILSAAS-HORNDALEN ANNE C	SØNSTHAGEVEIEN 99	2450 RENA	486	25	1541		148			27		3523		
4	41/151	BJØRNVOLD MADELEN	Haugedalsveien 1083	2450 RENA			80							253		
5	44/31	LARSEN MAGNE	Haugedalsveien 1083	2450 RENA						141	336			595	141	382

Tegnforklaring

Permanent erverv

Permanent klausulert areal

Midlertidig erverv

Tilbakeført areal

Grense anleggsområde

Ny eiendomsgrense

Eksisterende eiendomsgrense

Revisjon	Revisjonen gjelder	Utarb	Kontr	Godkjent	Rev dato
Godkjent som arbeidstegning ifølge notat fra Vegdirektoratet		Arkivref			
Innlandet fylkeskommune Fv. 215 Osa bru, Åmot kommune Fv. 215 Osa bru Grunnerverv Teknisk plan		Tegningsdato	17.03.2026		
		Bestiller	Knut Bergum		
		Produsert for	Innlandet fylkeskommune		
		Produsert av	Innlandet fylkeskommune		
		Prosjektnummer	-		
		PROF-Nummer	-		
		Arkivreferanse	2025/6603		
		Byggeværknummer	-		
		Målestokk A1	A1 1:500 m		
Utarbeidet av		Kontrollert av	Godkjent av	Konsulentarkiv	Tegningsnummer / revisjonsbokstav
beagla	traryb	maiso			W100