


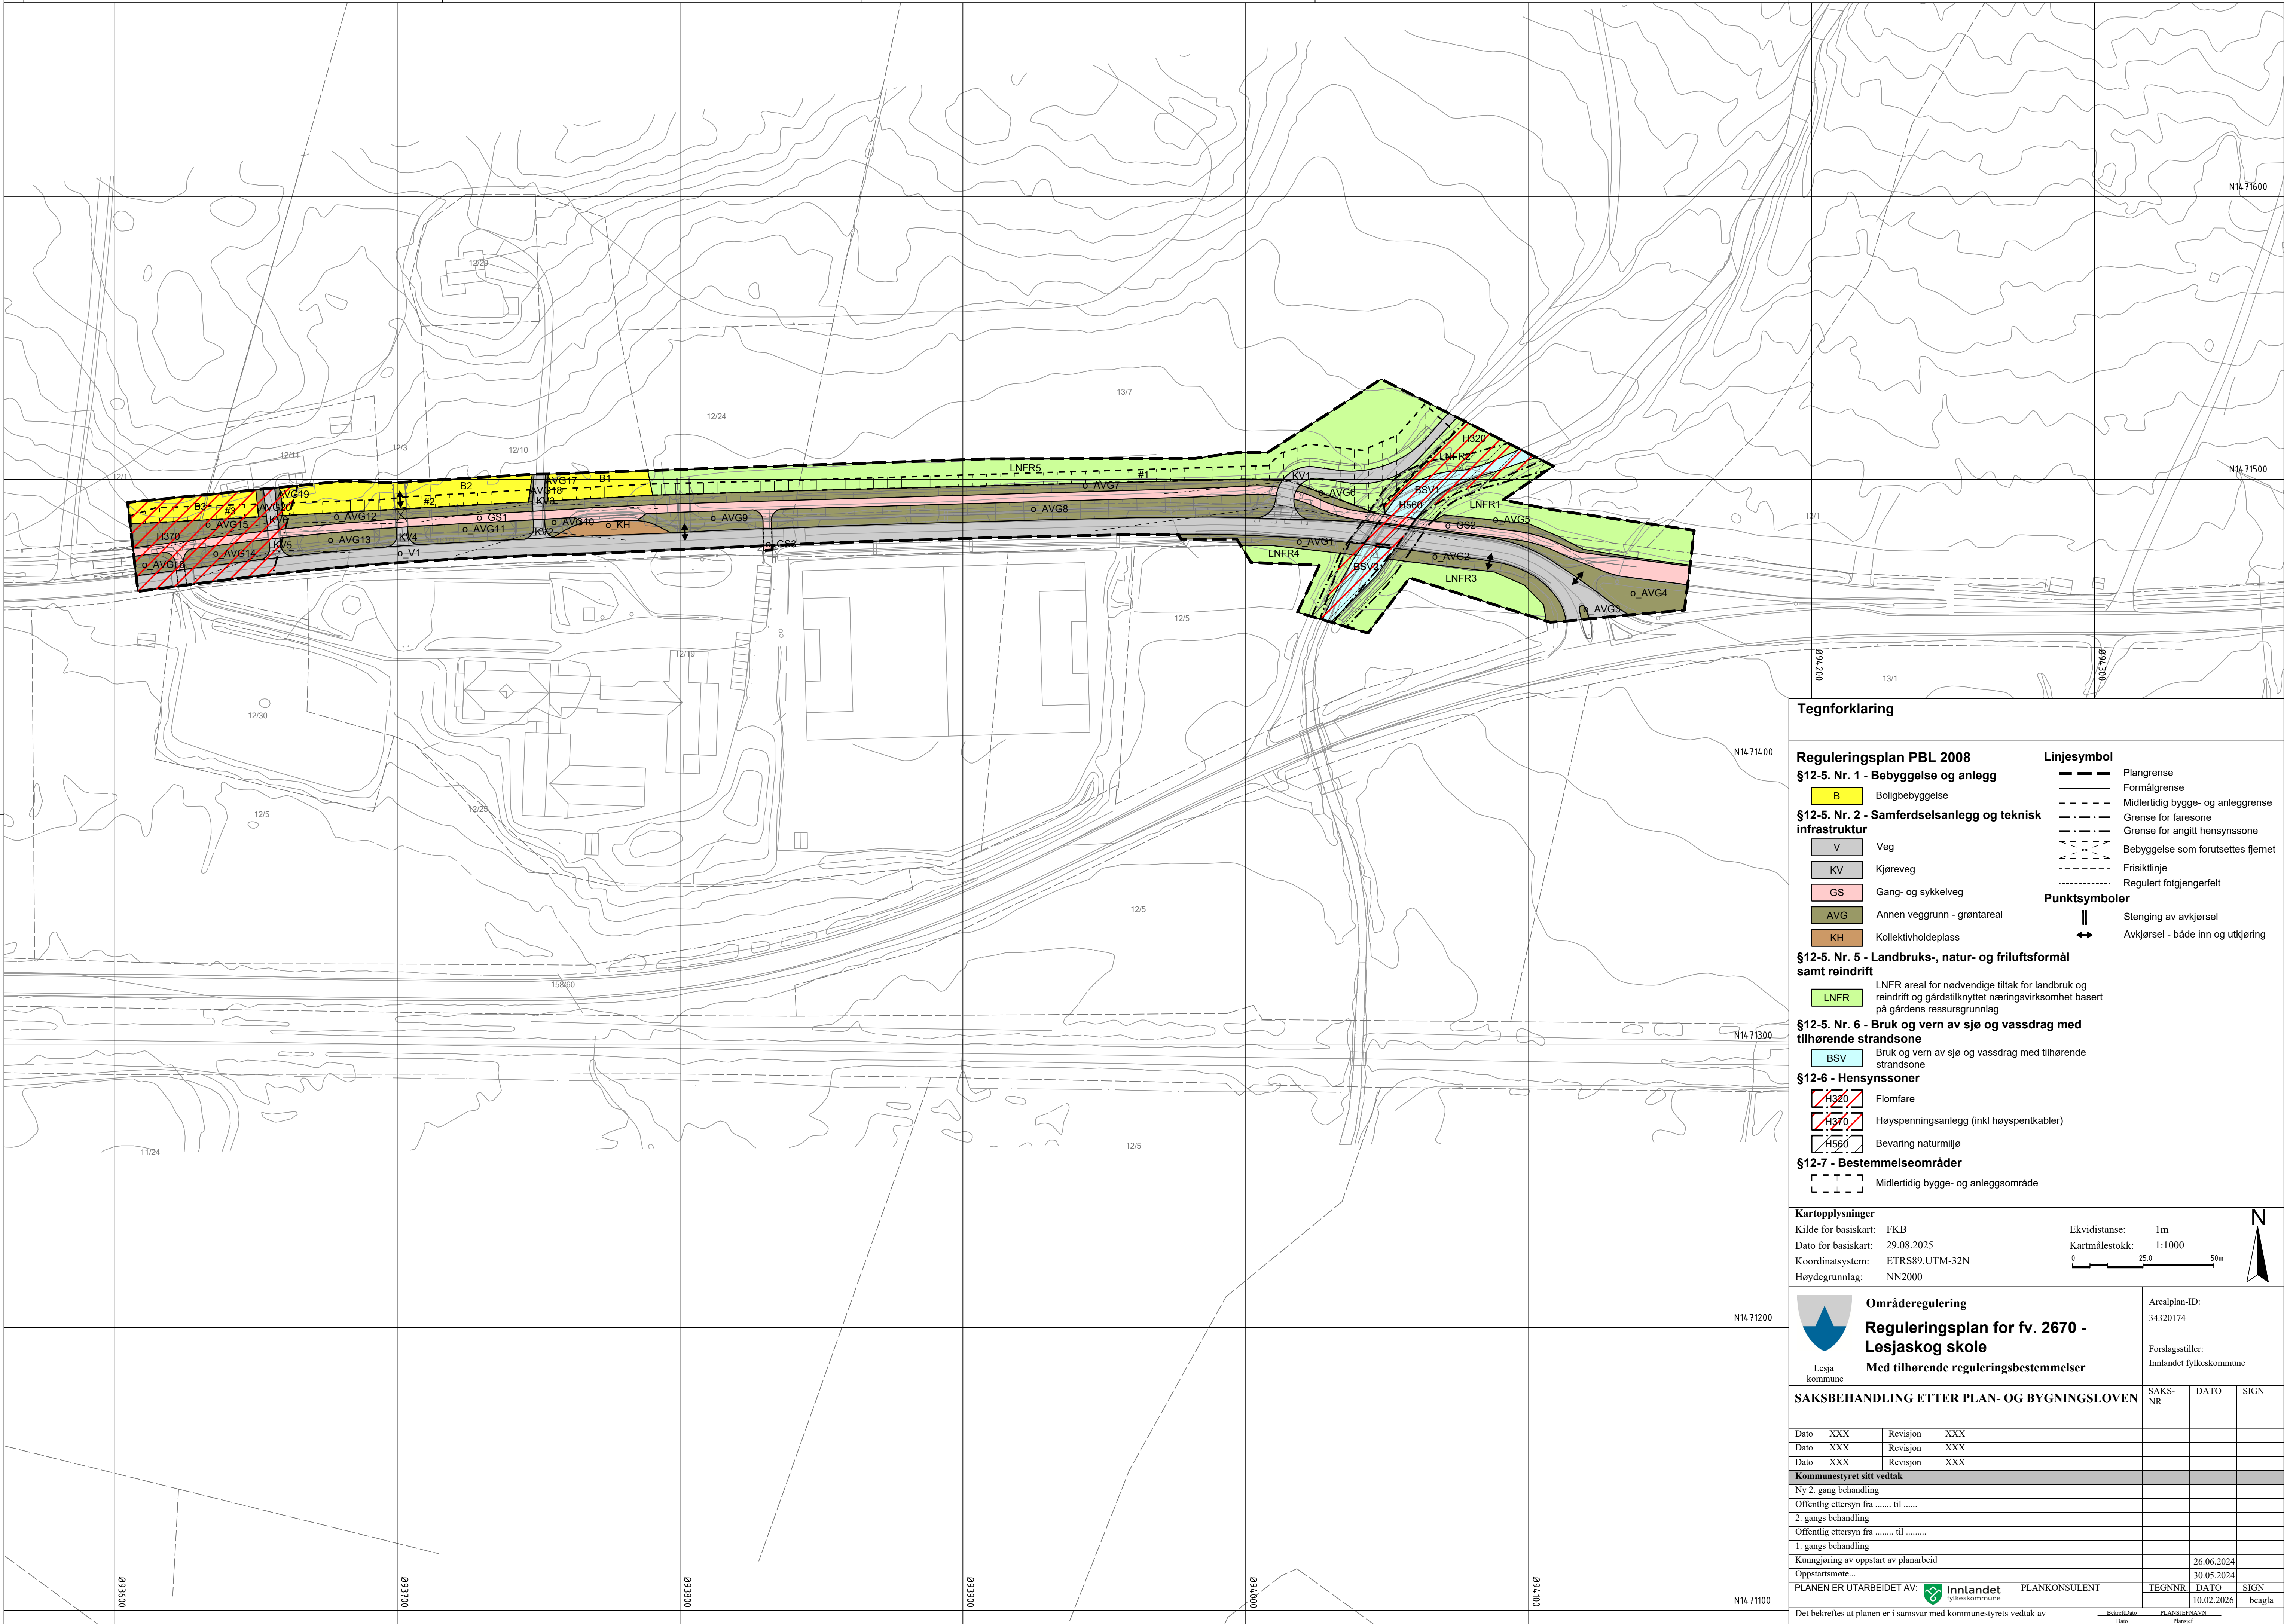

Tegnforklaring

- Reguleringsplan PBL 2008**

§12-5. Nr. 1 - Bebyggelse og anlegg

 - B Boligbebyggelse

§12-5. Nr. 2 - Samferdselsanlegg og teknisk infrastruktur

 - V Veg
 - KV Kjøreveg
 - GS Gang- og sykkelveg
 - AVG Annen veggrunn - grøntareal
 - KH Kollektivholdeplass

§12-5. Nr. 5 - Landbruks-, natur- og friluftsmål samt reindrift

 - LNFR LNFR areal for nødvendige tiltak for landbruk og reindrift og gårdstilknyttet næringsvirksomhet basert på gårdens ressursgrunnlag

§12-5. Nr. 6 - Bruk og vern av sjø og vassdrag med tilhørende strandsone

 - BSV Bruk og vern av sjø og vassdrag med tilhørende strandsone

§12-6 - Hensynssoner

 - H320 Flomfare
 - H370 Høyspenningsanlegg (inkl høyspentkabler)
 - H500 Bevaring naturmiljø

§12-7 - Bestemmelseområder

 - Midlertidig bygge- og anleggsområde
- Linjesymbol**

 - Plangrense
 - Formålgrense
 - Midlertidig bygge- og anleggsgrense
 - Grense for faresone
 - Grense for angitt hensynssone
 - Bebyggelse som forutsettes fjernet
 - Friskiltlinje
 - Regulert fotgjengerfelt

Punktsymboler

 - Stenging av avkjørsel
 - Avkjørsel - både inn og utkjøring

Kartopplysninger

Kilde for basiskart: FKB
Dato for basiskart: 29.08.2025
Koordinatsystem: ETRS89-UTM-32N
Høydegrunnlag: NN2000

Ekvidistanse: 1m
Kartmålestokk: 1:1000
0 25.0 50m



Områderegulering
Reguleringsplan for fv. 2670 - Lesjaskog skole
Med tilhørende reguleringsbestemmelser

Arealplan-ID:
34320174

Forslagsstiller:
Innlandet fylkeskommune

SAKSBEHANDLING ETTER PLAN- OG BYGNINGSLOVEN				SAKS-NR	DATO	SIGN
Dato	XXX	Revisjon	XXX			
Dato	XXX	Revisjon	XXX			
Dato	XXX	Revisjon	XXX			
Kommunestyret sitt vedtak						
Ny 2. gang behandling						
Offentlig ettersyn fra til						
2. gangs behandling						
Offentlig ettersyn fra til						
1. gangs behandling						
Kunngjøring av oppstart av planarbeid						
Oppstartsmøte...						
PLANEN ER UTARBEIDET AV:  Innlandet fylkeskommune PLANKONSULENT						
				TEGNNR	DATO	SIGN
Det bekrefteas at planen er i samsvar med kommunestyrets vedtak av				10.02.2026		beagla
				Bekr/Plann	Dato	Plann/Plann