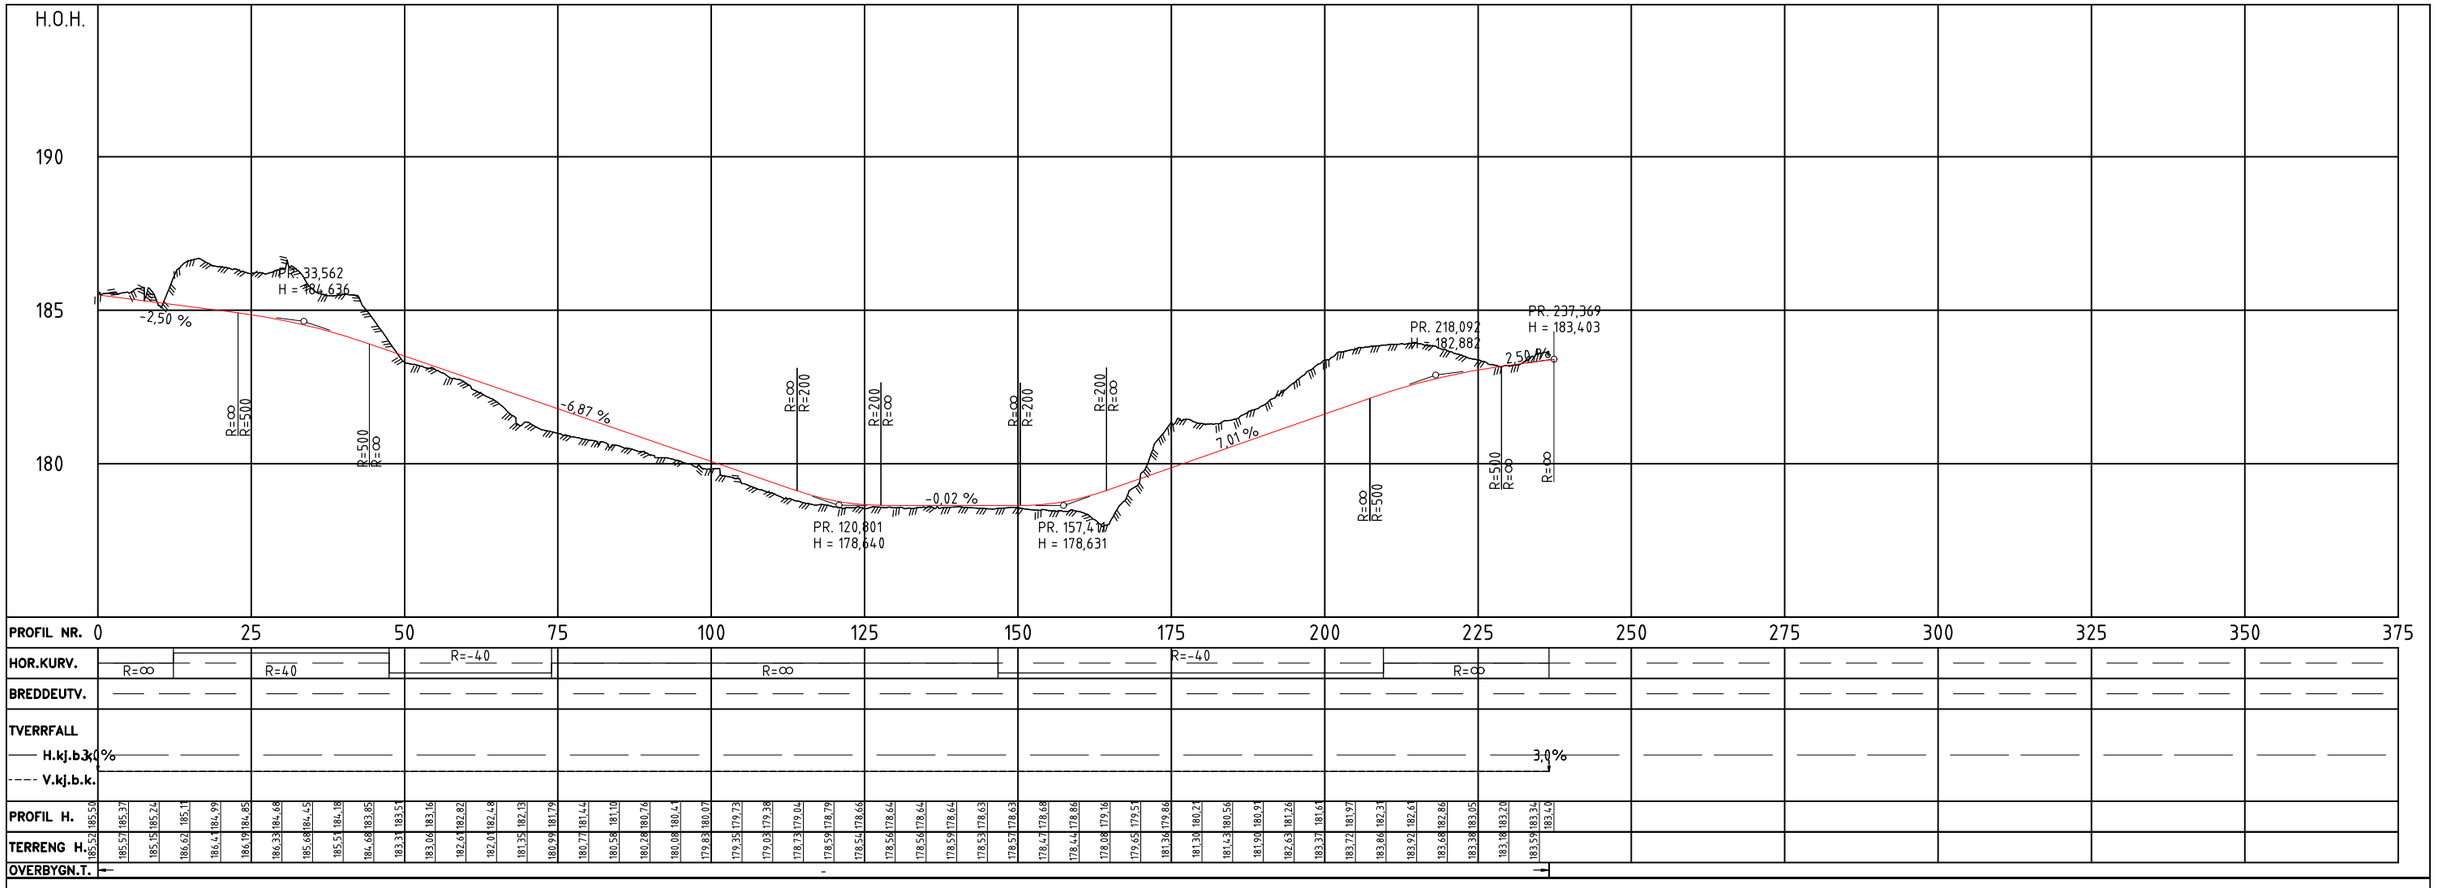

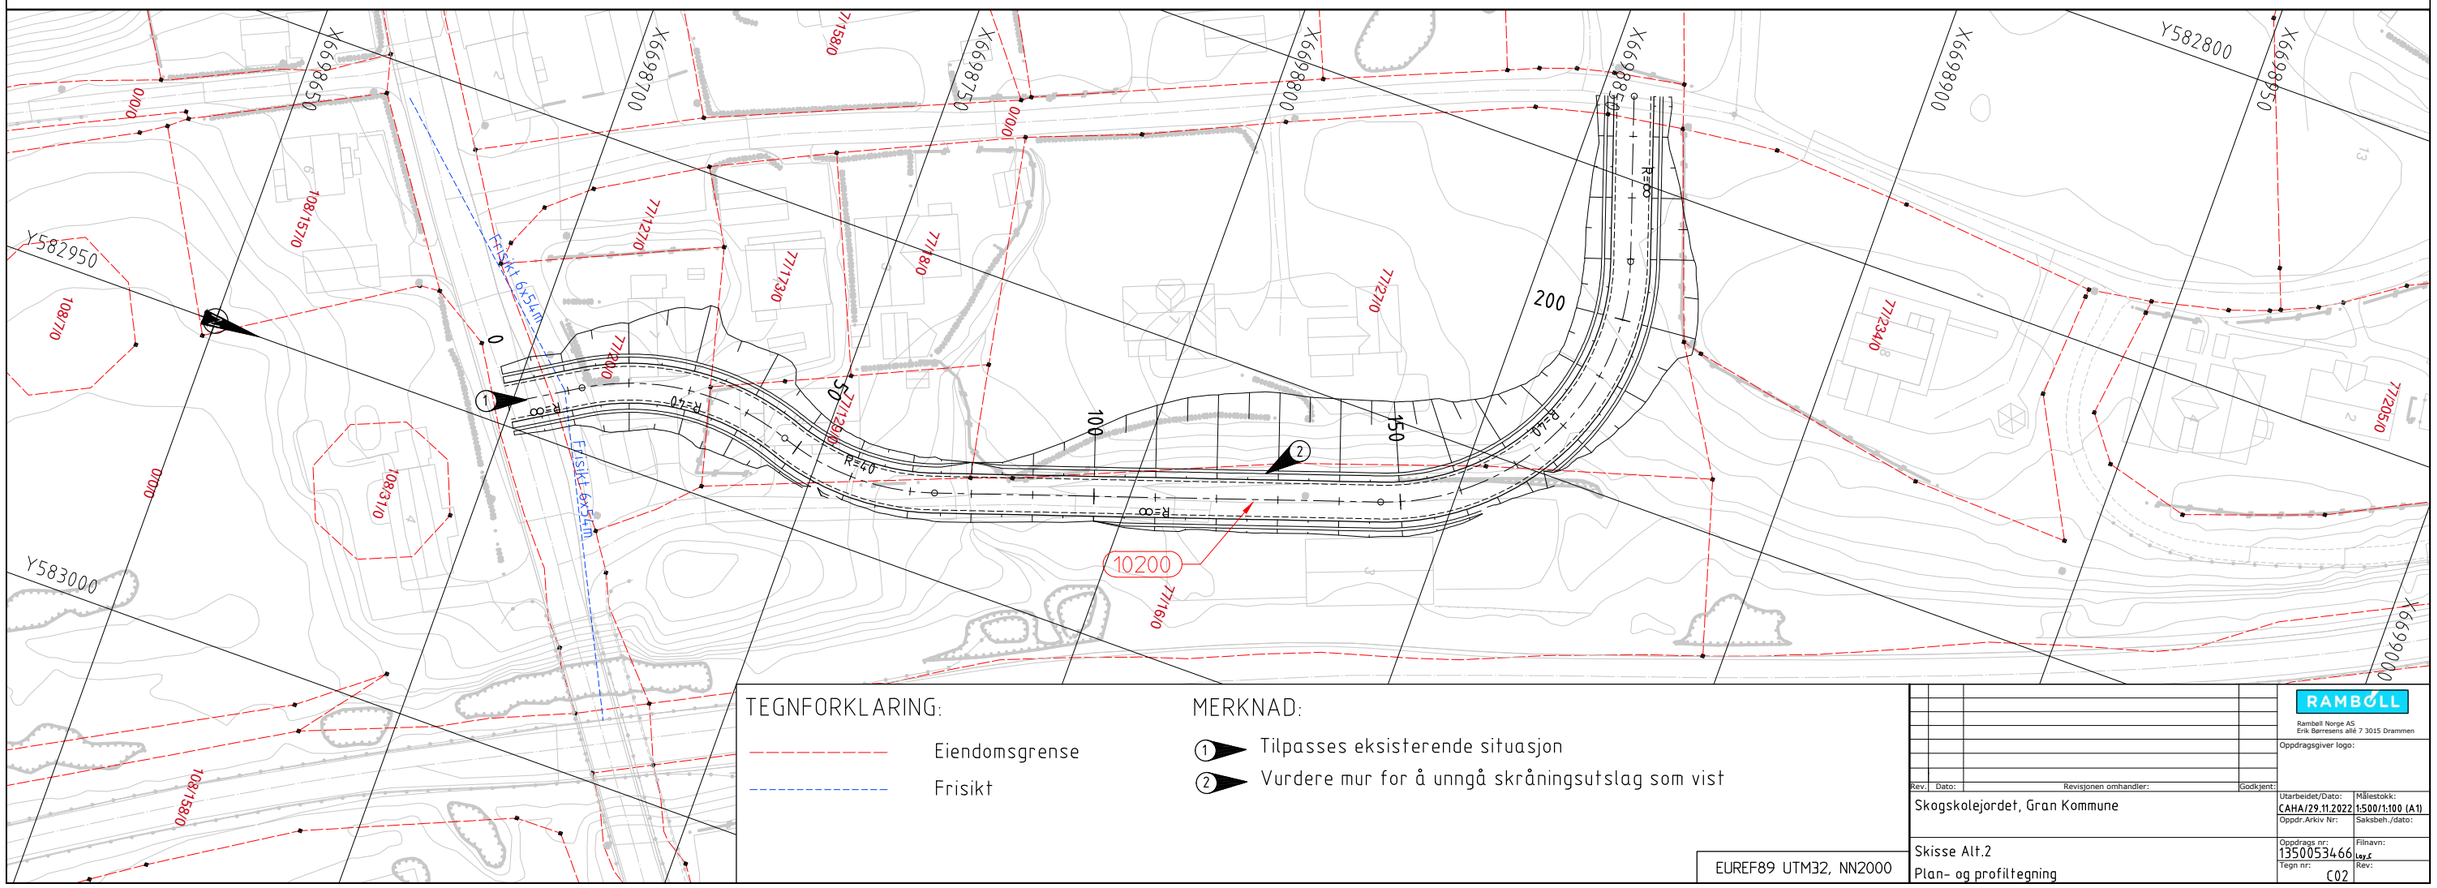

TEGNFORKLARING:

Eiendomsgrense

Frisikt

MERKNAD:

1. Tilpasses eksisterende situasjon
2. Vurdere mur for å unngå skråningsutslag som vist

EUREF89 UTM32, NN2000

RAMBØLL

Rambøll Norge AS
Erik Børresens allé 7 3015 Drammen

Oppdragsgiver logo:

Rev.	Dato:	Revisjonen omhandler:	Godkjent:

Skogskolejordet, Gran Kommune

Skisse Alt.2

Plan- og profiltegning

Utarbeidet/Dato:	CAHA/29.11.2022
Målestokk:	1:500/1:100 (A1)
Oppdr.Arkiv Nr:	
Saksbeh./dato:	
Oppdrags nr:	1350053466
Filnavn:	Lay.c
Tegn nr:	C02
Rev:	