
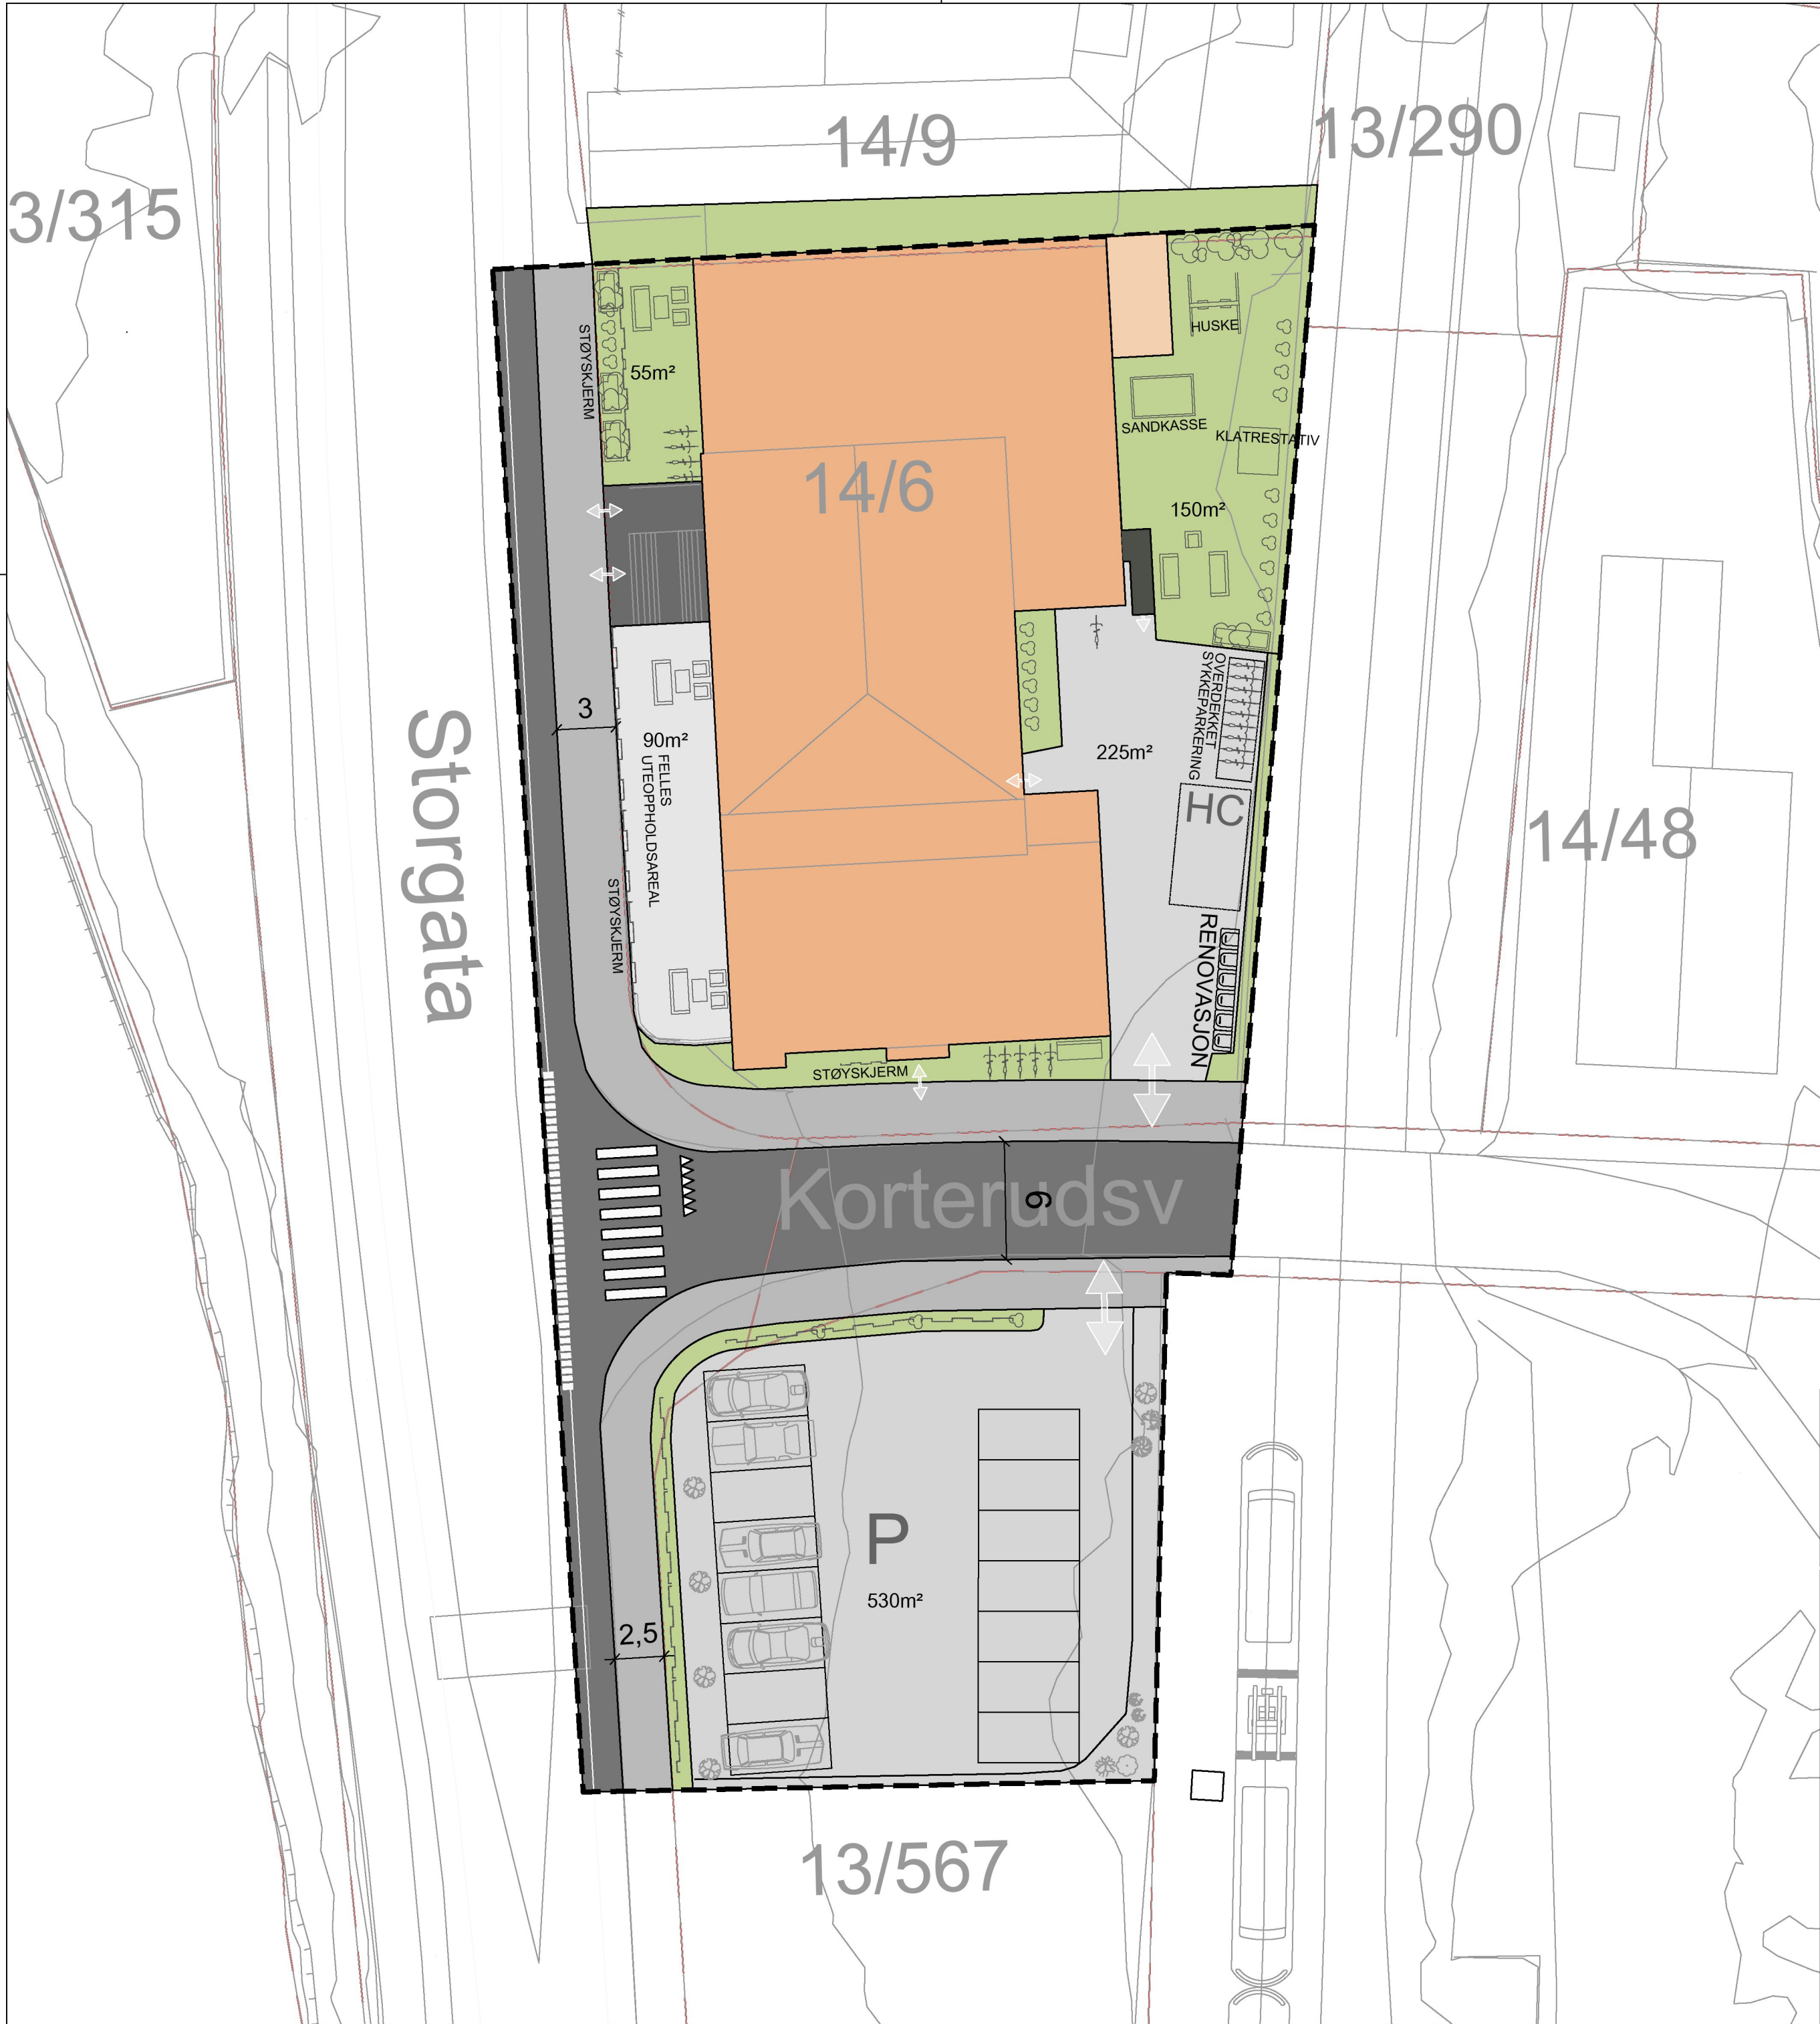


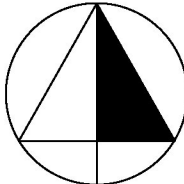

(FORSLAG TIL) REGULERINGSPLAN FOR:		PLANNR.: 0529_136	
Gamle Raufoss Hotel			
Situasjonsplan			
		Vestre Toten kommune 03.07.2019 Siste revidert: 03.07.2019 MÅLESTOKK 1:250 Ekvidistanse 1 m Kartopplysninger Kilde for basiskart: FKB Dato for uttrekk av basiskart: 00.00.0000 Koordinatsystem: ETRS89.UTM-32N Høydegrunnlag: NN2000	
BEHANDLET / ENDRET:		SAK:	DATO:
1.gangs behandling			
Utlagt til offentlig ettersyn			
FORSLAGSSTILLER		TEGNET AV:	SAKSBEHANDLER:
H Eiendom AS		KONTUR AS	X