


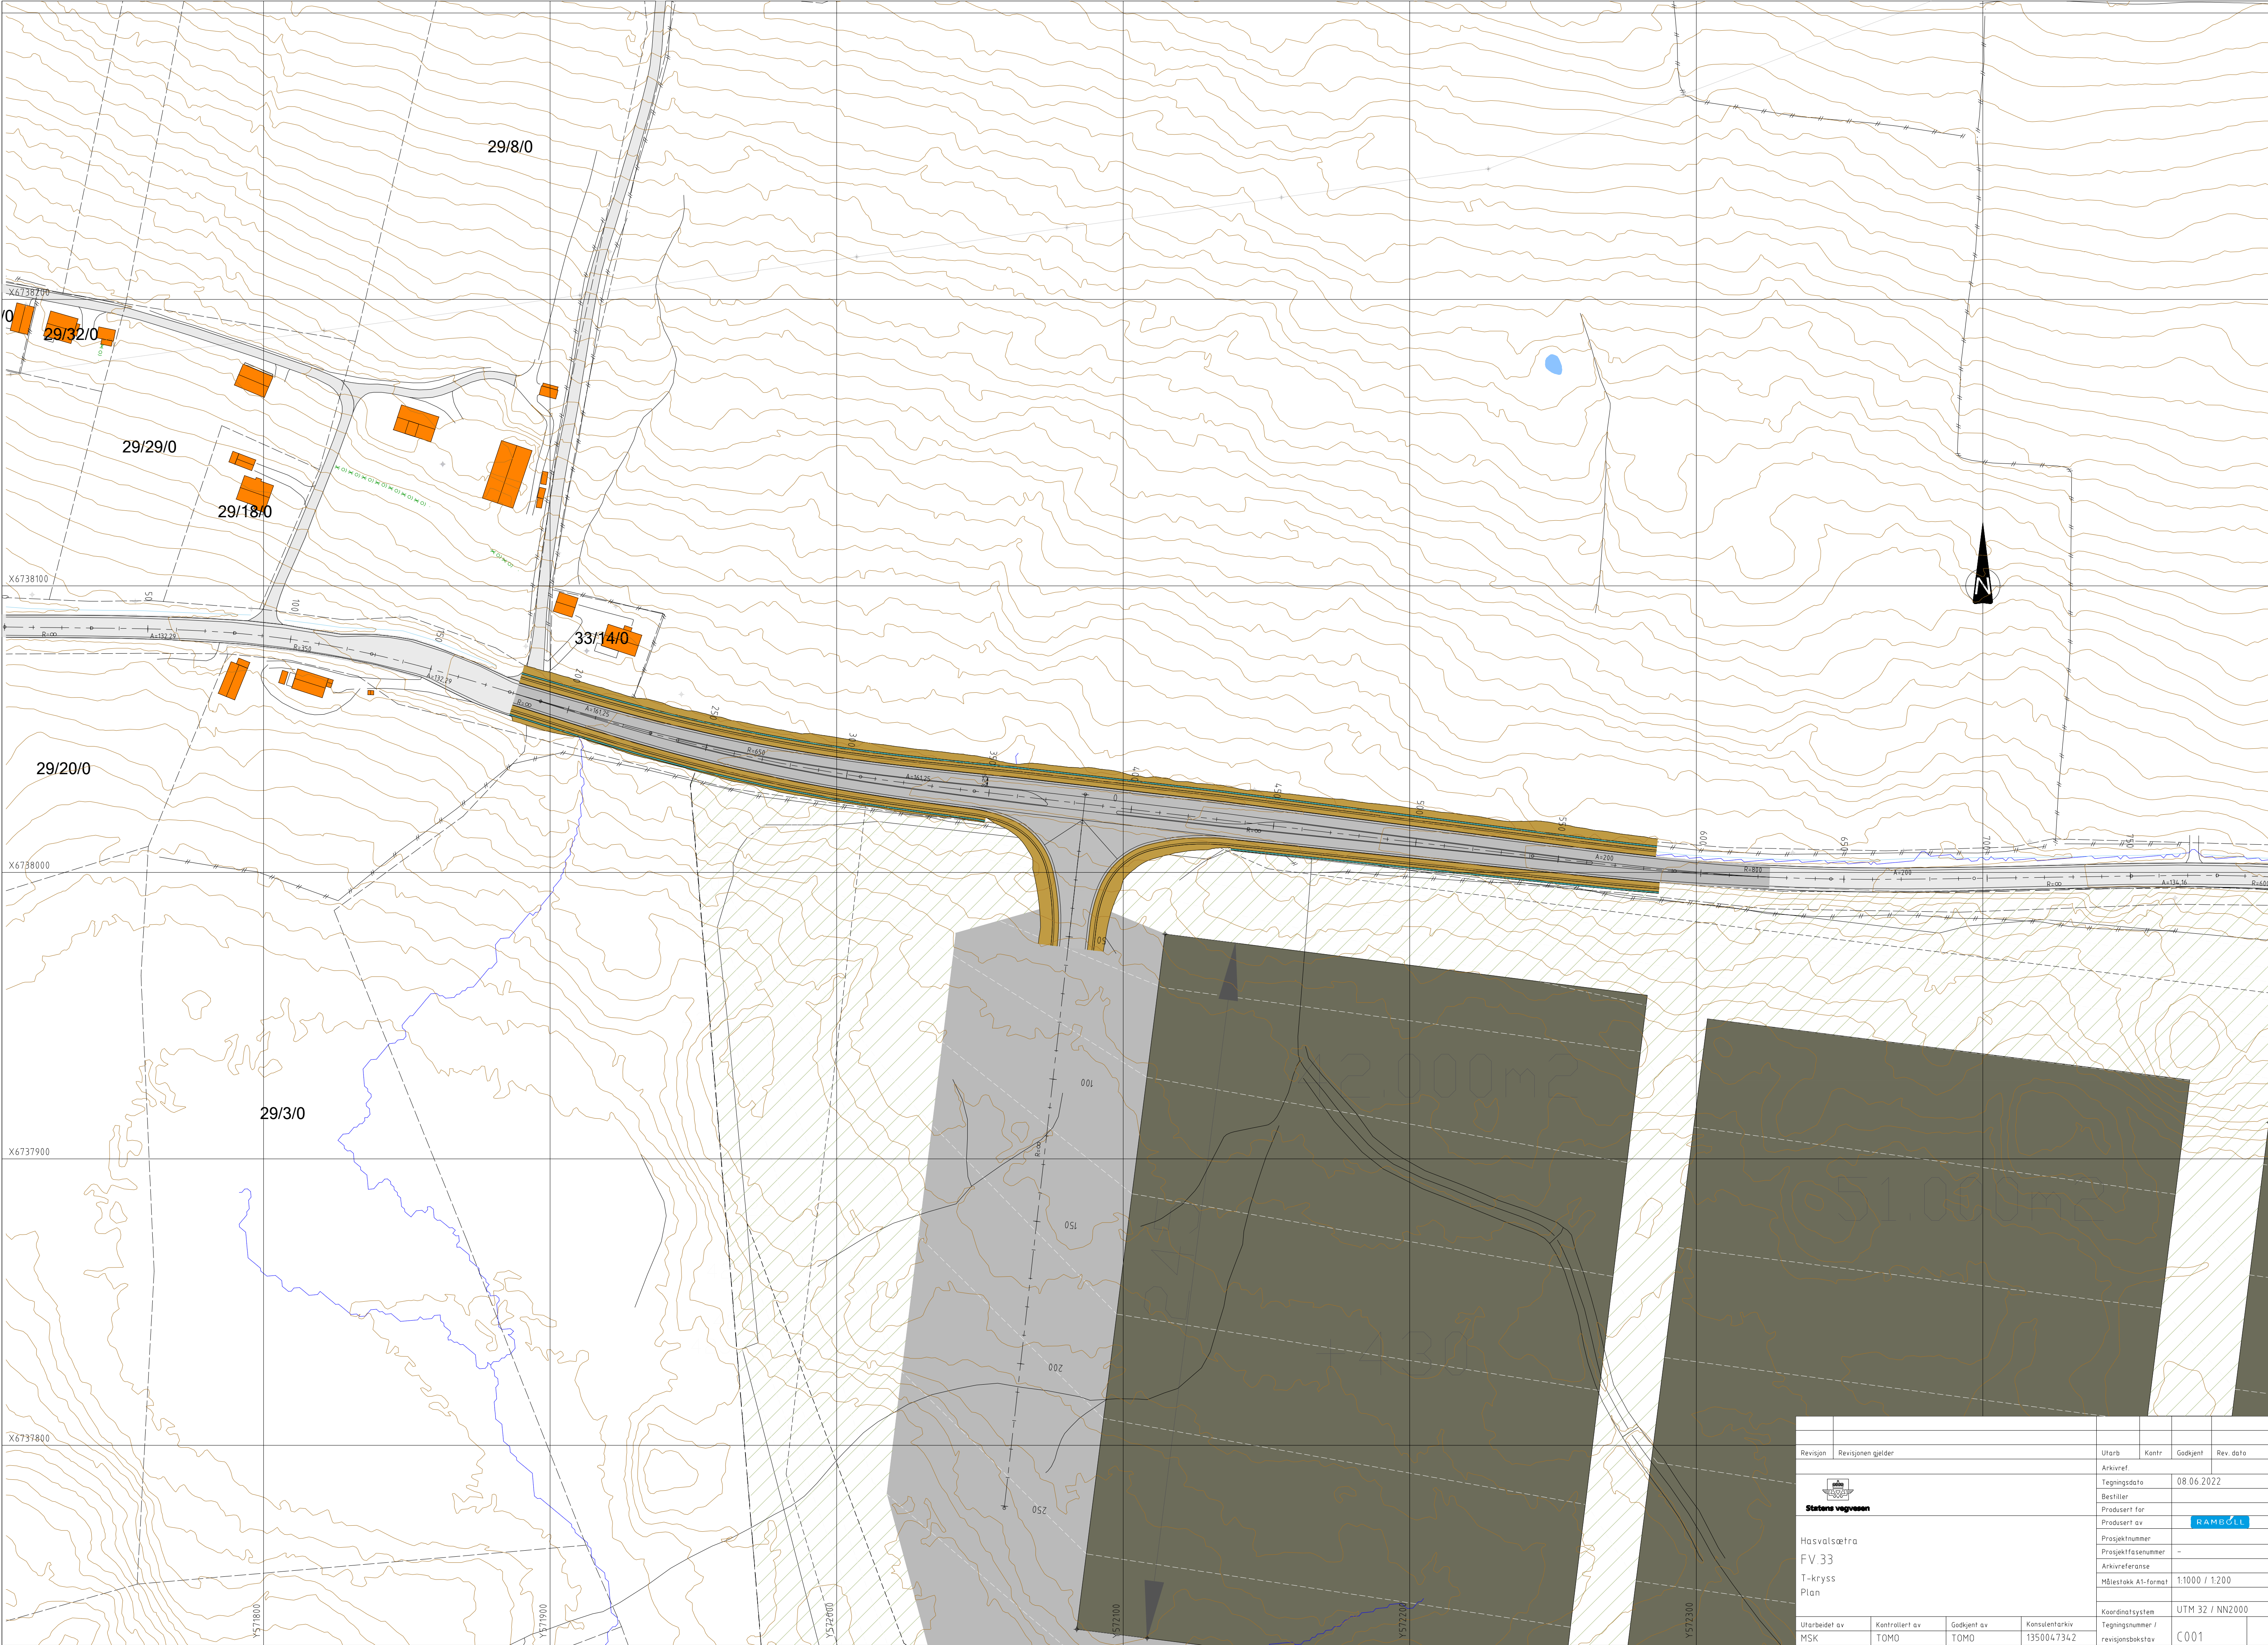

Revisjon	Revisjonen gjelder			Utarb	Kontr
				Godkjent	Rev. dato
	Arkivref			08.06.2022	
	Tegningsdato				
	Bestiller				
	Produsert for				
	Produsert av			RAMEGULL	
	Prosjektnummer				
	Prosjektfase			-	
	Arkivreferanse				
	Målestokk A1-format			1:1000 / 1:200	
	Koordinatsystem			UTM 32 / NN2000	
Utarbeidet av	Kontrollert av	Godkjent av	Konsulentarkiv	Tegningsnummer /	
MSK	TOMO	TOMO	1350047342	revisjonsboksnavn	
				C001	